

KATASTRY
PARCELNÍ ČÍSLA
DRUH POVRCHU
VZDÁLENOSTI ŠACHET
OZNAČENÍ ŠACHET

TŘEBOTOV	
605/1	163/2
ZELEŇ	
10.48	22.22
ŠACHTA/88.3°	


SMĚROVÉ POMĚRY



PODÉLNÝ PROFIL DEŠŤOVÁ KANALIZACE

MĚŘÍTKO 1:200 / 1:100

LEGENDA TYPŮ ČAR
PŮVODNÍ TERÉN
UPRAVENÝ TERÉN

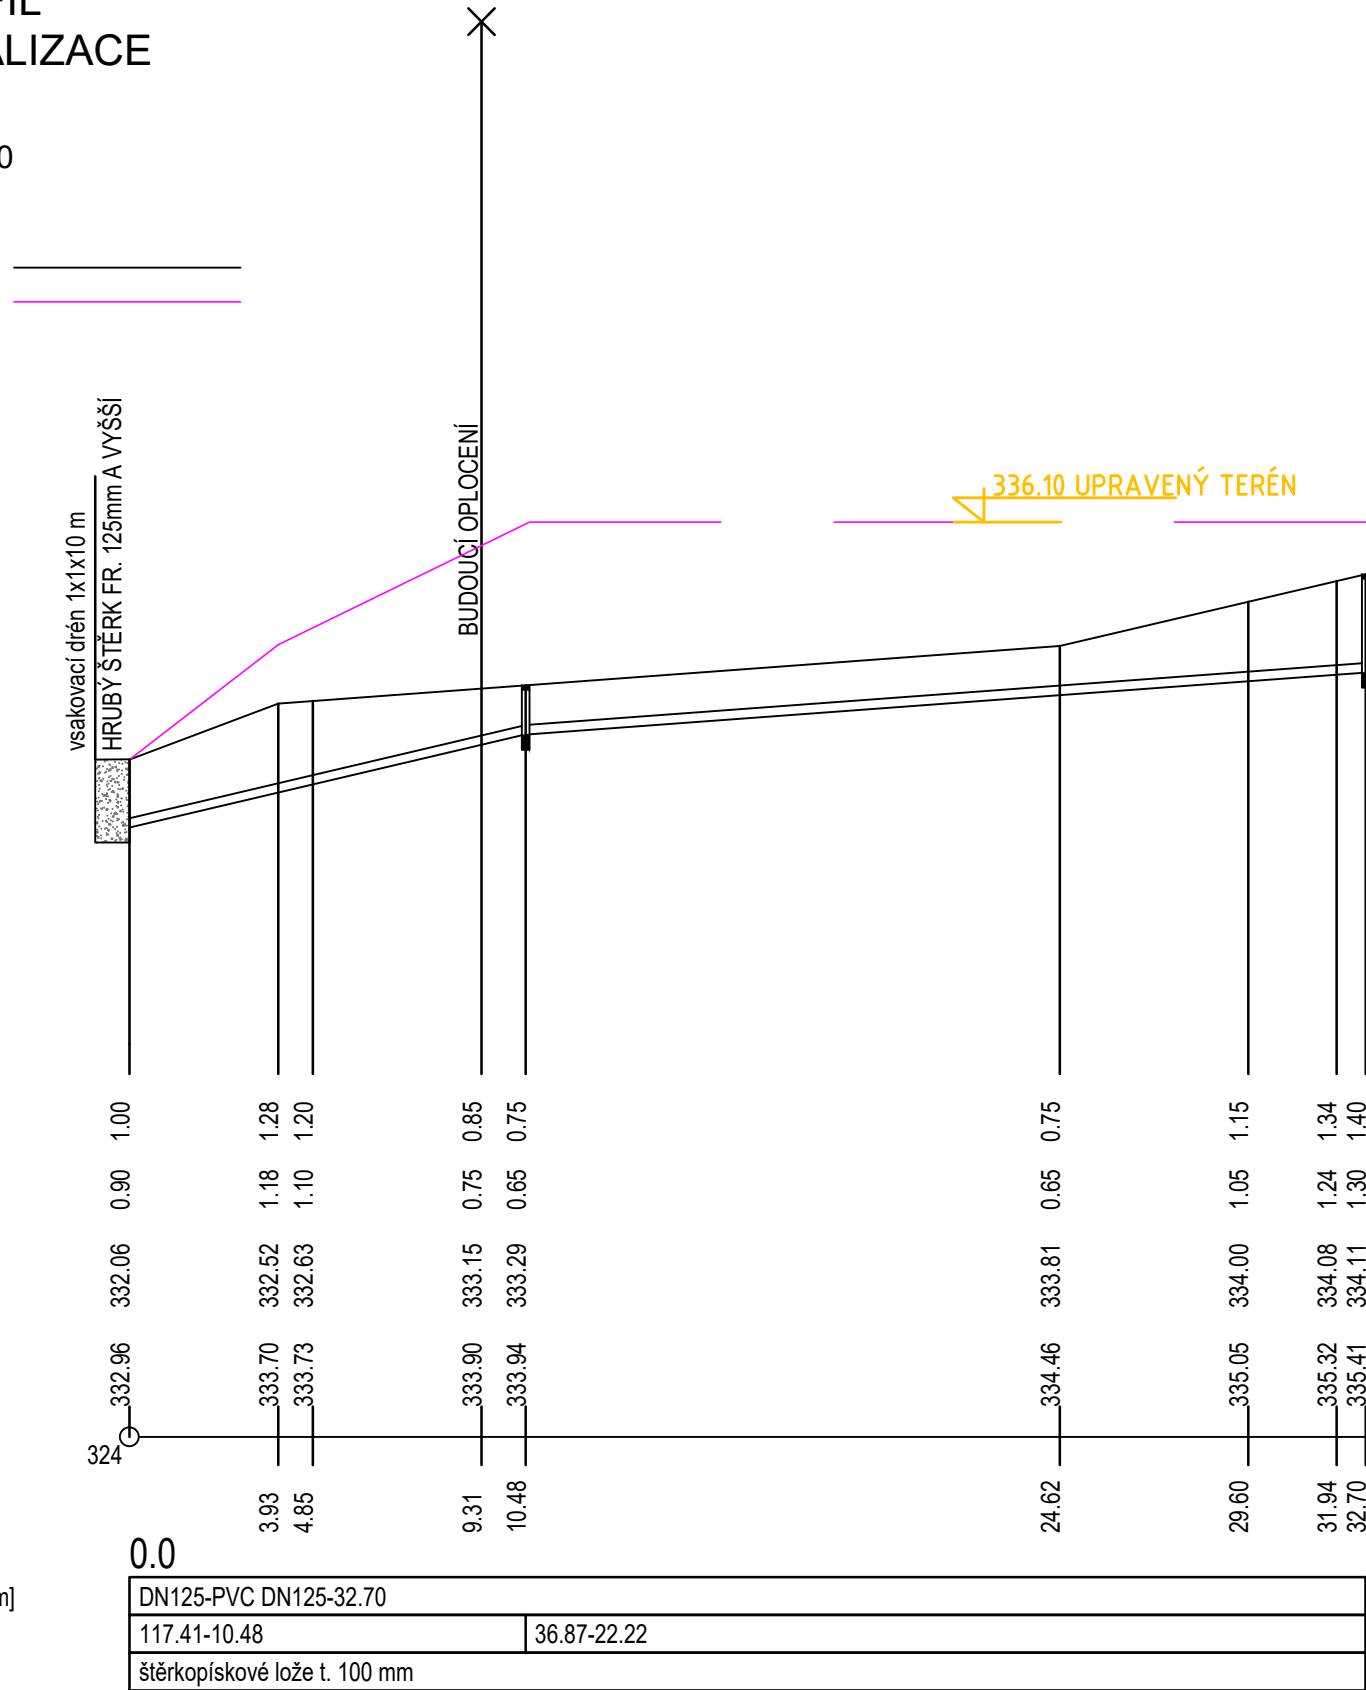

KATASTRY
PARCELNÍ ČÍSLA
DRUH POVRCHU
VZDÁLENOSTI ŠACHET
OZNAČENÍ ŠACHET

TŘEBOTOV	
163/2	
ZELEŇ	
14.43	
/215.5°	


SMĚROVÉ POMĚRY




PODÉLNÝ PROFIL DEŠŤOVÁ KANALIZACE VĚTEV ZPRAVA

MĚŘÍTKO 1:200 / 1:100

LEGENDA TYPŮ ČAR
PŮVODNÍ TERÉN
UPRAVENÝ TERÉN

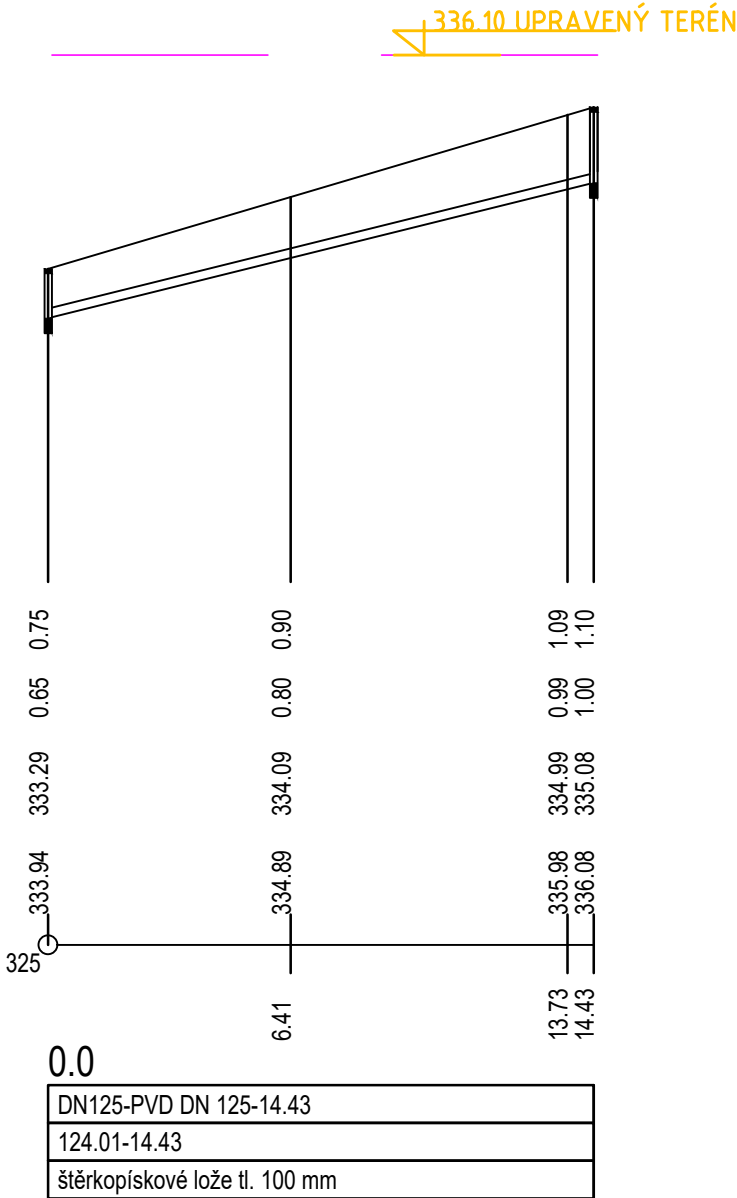

ÚZEMÍ
POVRCH ÚZEMÍ
VZDÁLENOST ŠACHET

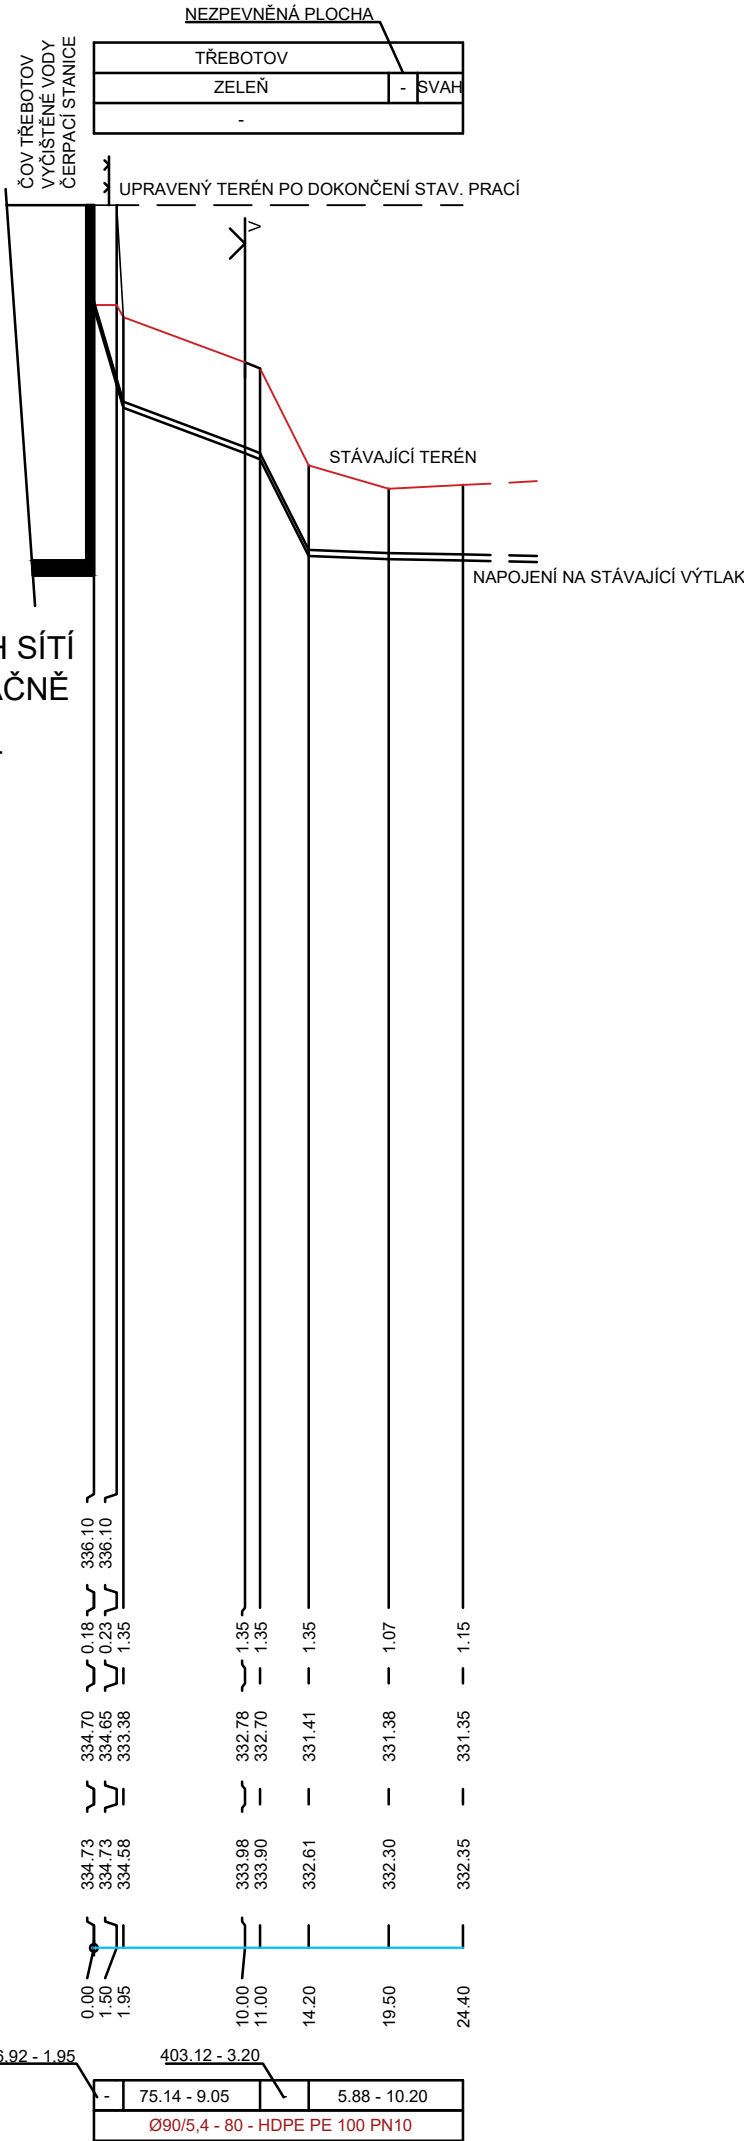

PODÉLNÝ PROFIL VÝTLAK Z ČOV

MĚŘÍTKO 1:500 / 1:100

POZN.: TRASY PODZEMNÍCH SÍTÍ
JSOU VYZNAČENY ORIENTAČNĚ
PŘED ZAHÁJENÍM ZEMNÍCH
JE NUTNÉ NECHAT VYTÝČIT
STÁVAJÍCÍ SÍTĚ

	VODOHOSPODÁŘSKÉ INŽENÝRSKÉ SLUŽBY a.s.	
	Křížová 47, 150 39 PRAHA 5	
Vypracoval: Ing. V. Pittnerová		Hlavní inž. projektu: Ing. M. Butor
Projektant: Ing. V. Pittnerová		Ved. atelieru: Ing. L. Kužel
ČOV TŘEBOTOV - NAVÝŠENÍ KAPACITY D. DOKUMENTACE OBJEKTŮ A TECHNICKÝCH A TECHNOLOG. ZAŘÍZENÍ D.3-SO 03-OPLOCENÍ, ZPEVNĚNÉ PLOCHY, TERÉNNÍ ÚPRAVY, TRUBNÍ VEDENÍ		Datum: červen 2025
		Stupeň: DPS
Investor: Obec Třebotov, Klidná 69, 252 26 Třebotov		Formát: 4A4
		Zak.číslo: VIS 3/ 25 - 005
VZOROVÉ ULOŽENÍ POTRUBÍ		Měřítko: -
		Číslo přílohy: D.3.1.06
TENTO VÝKRES A JEHO PŘÍLOHY JSOU NAŠIM DUŠEVNÍM VLASTNICTVÍM, NESMÍ BÝT BEZ NAŠEHO PŘEDCHOZÍHO PÍSEMNÉHO SOUHLASU KOPÍROVÁNY, ROZMNOŽOVÁNY ANI ZPŘÍSTUPNĚNY JINÝM OSOBÁM NEBO FIRMÁM		