


ZPEVNĚNÁ ZÁMKOVÁ DLAŽBA
VZOROVÝ PŘÍČNÝ ŘEZ
celková výměra 25m²

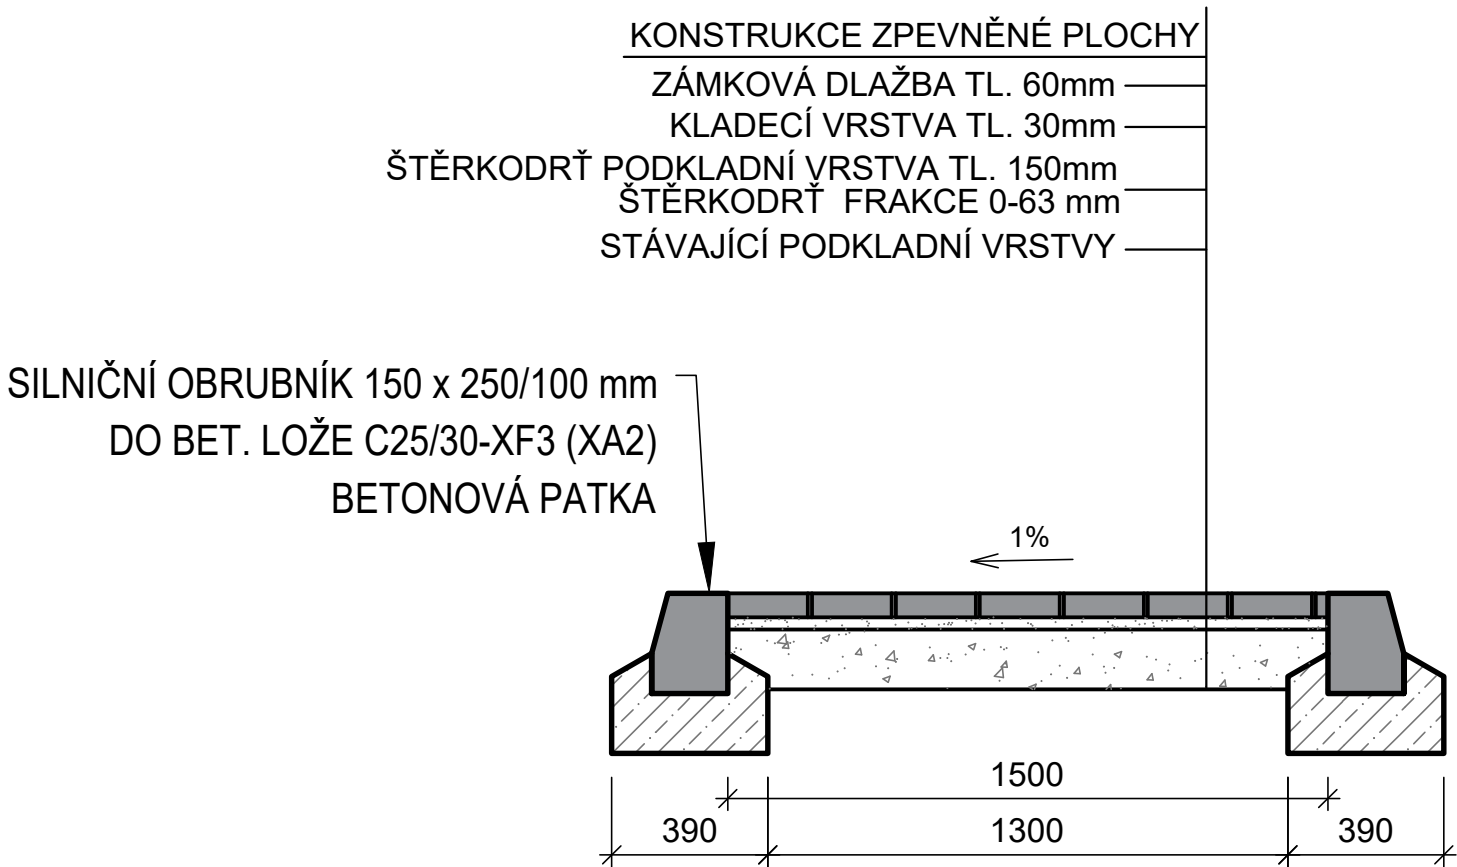

	VODOHOSPODÁŘSKÉ INŽENÝRSKÉ SLUŽBY a.s.	
	Křížová 47, 150 39 PRAHA 5	
Vypracoval: Ing. V. Pittnerová <i>Pittnerová</i>		Hlavní inž. projektu: Ing. M. Butor
Projektant: Ing. V. Pittnerová		Ved. atelieru: Ing. L. Kužel
ČOV TŘEBOTOV - NAVÝŠENÍ KAPACITY		Datum: červen 2025
D. DOKUMENTACE OBJEKTŮ A TECHNICKÝCH A TECHNOLOG. ZAŘÍZENÍ		Stupeň: DPS
D.3-SO 03-OPLOCENÍ, ZPEVNĚNÉ PLOCHY, TERÉNNÍ ÚPRAVY, TRUBNÍ VEDENÍ		Formát: A4
Investor: Obec Třebotov, Klidná 69, 252 26 Třebotov		Zak.číslo: VIS 3/ 25 - 005
VZOROVÝ PŘÍČNÝ ŘEZ CHODNÍKEM		Měřítko: –
		Číslo přílohy: D.3.1.09
TENTO VÝKRES A JEHO PŘÍLOHY JSOU NAŠIM DUŠEVNÍM VLASTNICTVÍM, NESMÍ BÝT BEZ NAŠEHO PŘEDCHOZÍHO PÍSEMNÉHO SOUHLASU KOPÍROVÁNY, ROZMNOŽOVÁNY ANI ZPŘÍSTUPNĚNY JINÝM OSOBÁM NEBO FIRMÁM		