


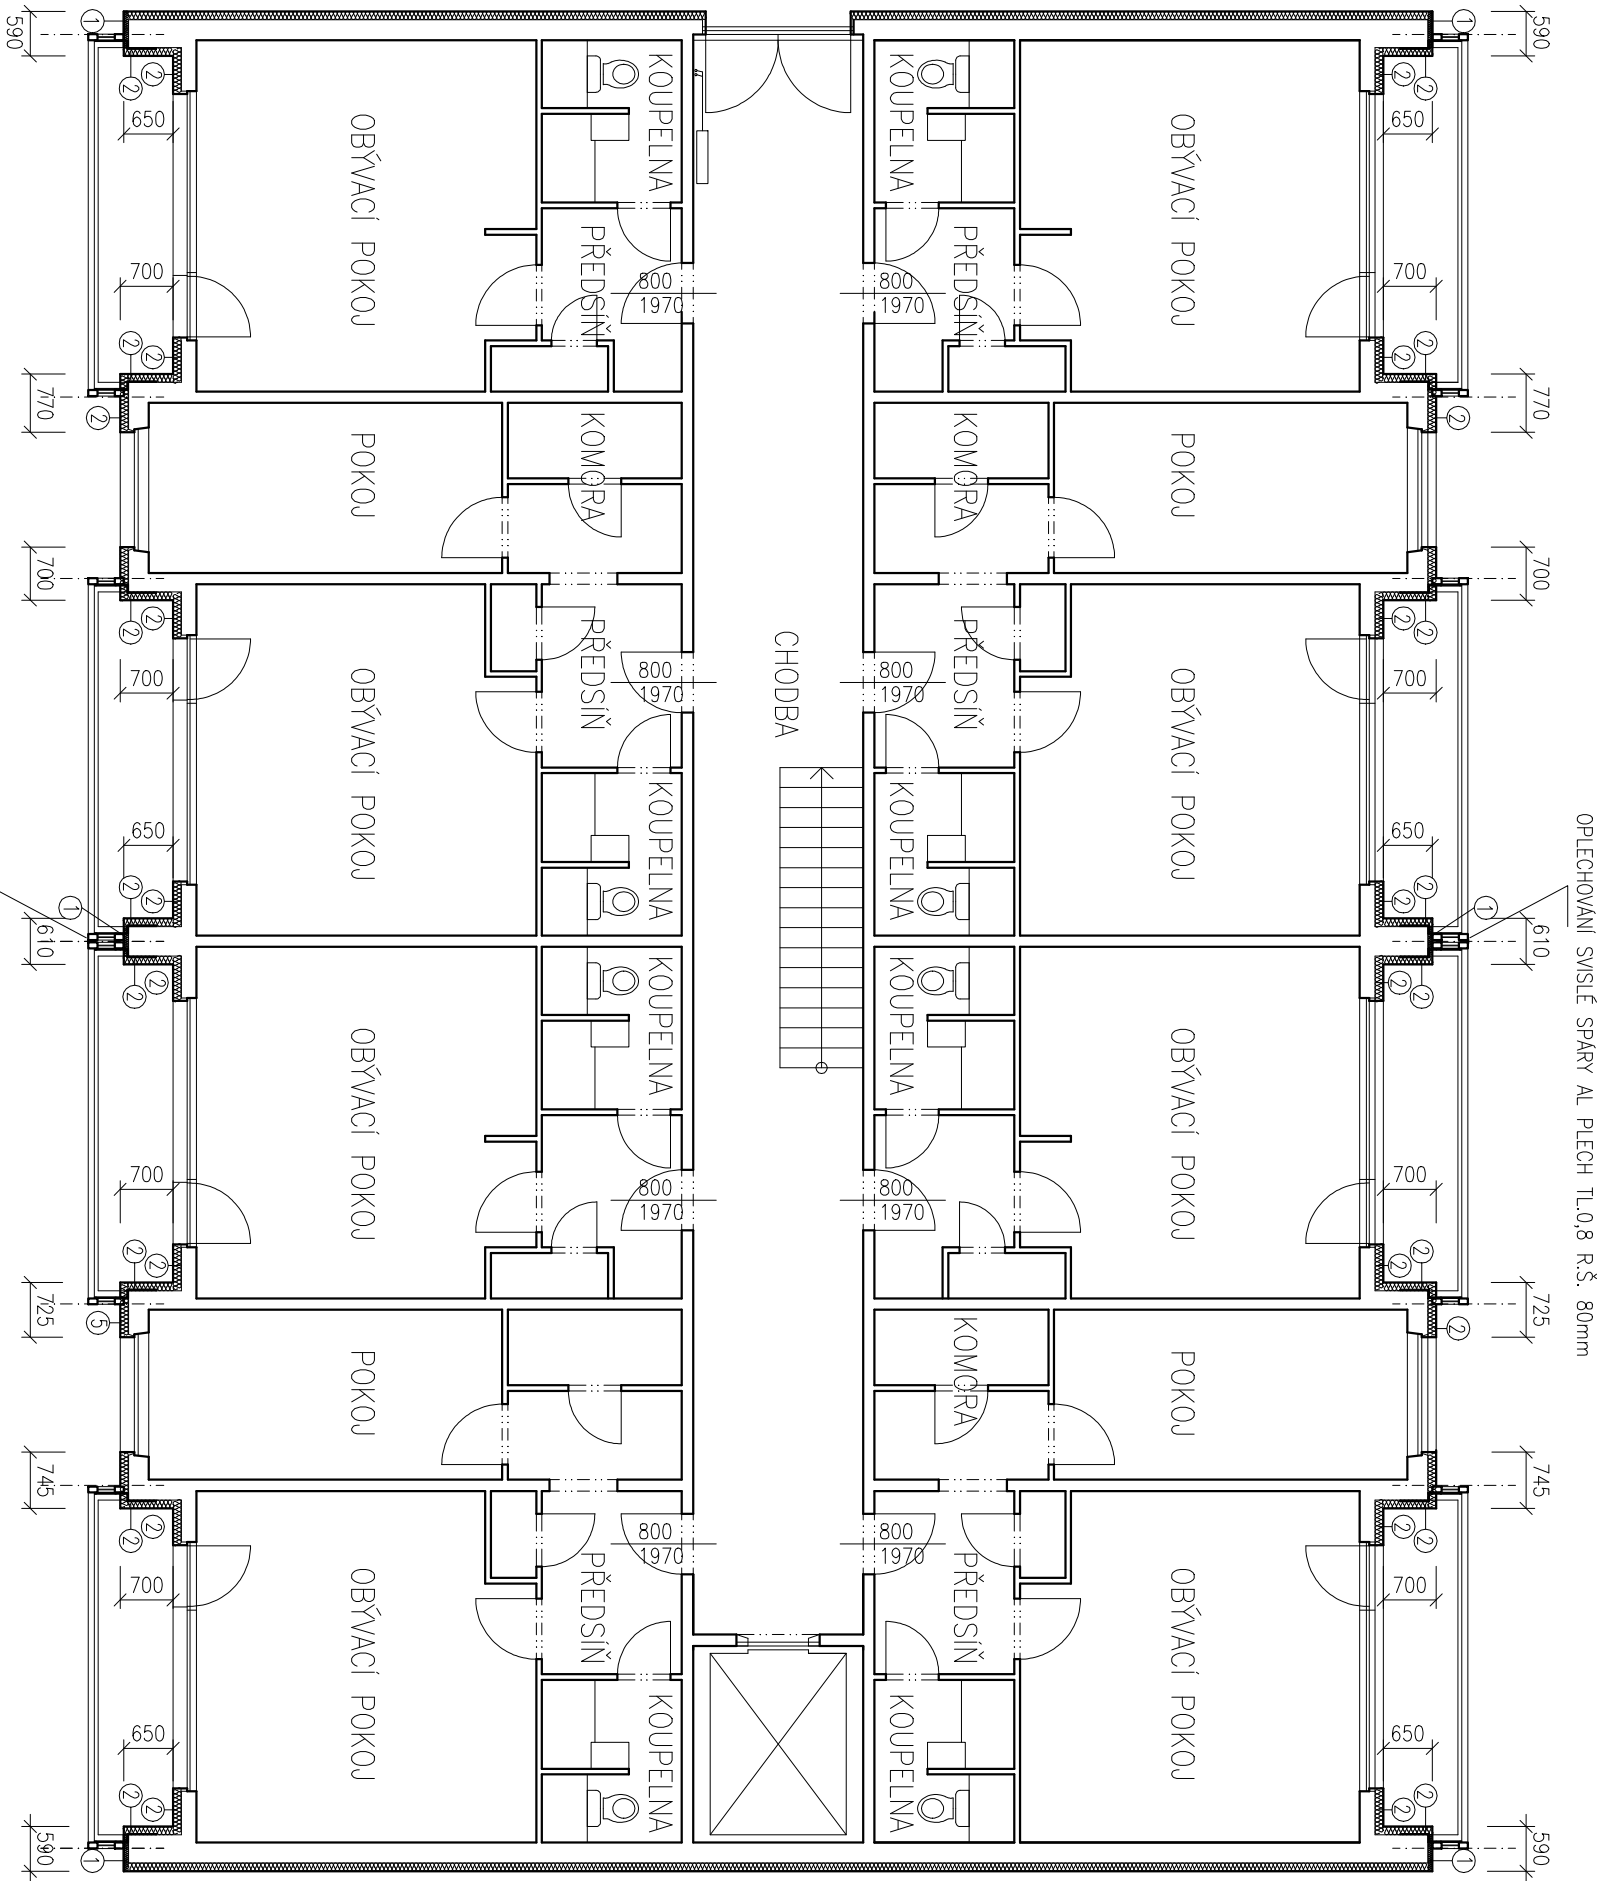

- ① STÁVAJÍCÍ ETICS SE SILIKONOVOU OMÍTKOU NA TEPELNÉ IZOLACI Z POLYSTYRENU EPS F TL. 50mm
- ② STÁVAJÍCÍ ETICS SE SILIKONOVOU OMÍTKOU NA TEPELNÉ IZOLACI Z POLYSTYRENU EPS F TL. 100mm, NAD OKNY MIMO BALKÓNY PRUHY Z MINERÁLNÍCH VLÁKEN

Projektant		Výpracoval	
Ing. Šlanhoř		Ing. Šlanhoř	
Místo stavby: Brno–Starý Lískovec		Slav. úřad: Brno–Starý Lískovec	
Stavebník: Statutární město Brno, Městská část Brno – Starý Lískovec		Oderská 4, 625 00 Brno – Starý Lískovec	
Název akce: Výměna zdivadla a zasklení balkonů bytového domu Kosmonautů 23, Brno–Starý Lískovec		Účel PD: RPD	
Měřítko: 1:100		Výkres č.: D.3	