


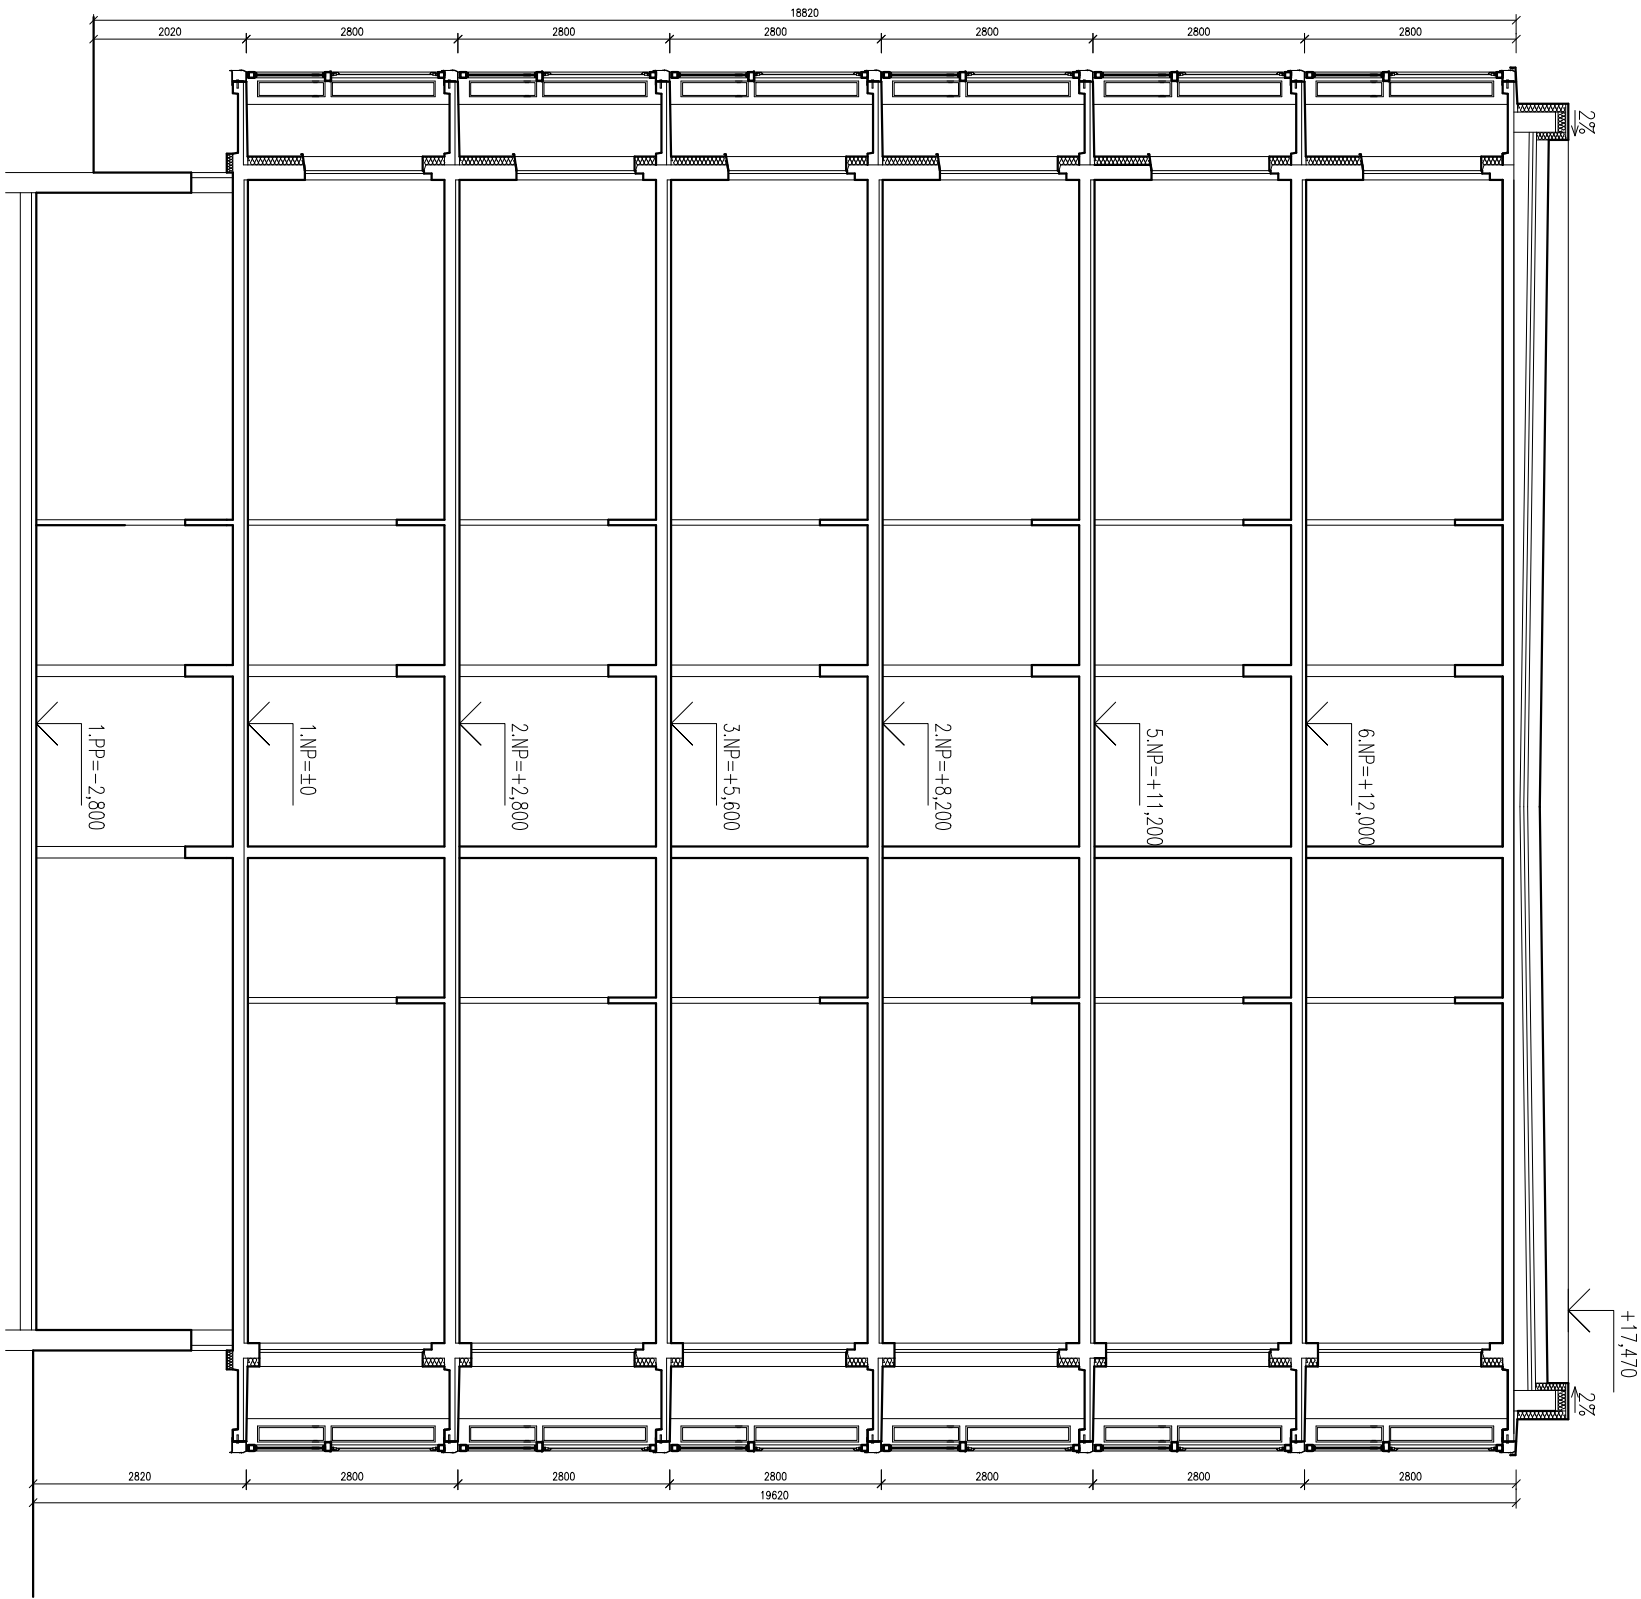

Projektant		Vyracoval	
Ing. Šlanhof		Ing. Šlanhof	
Místo stavby: Brno–Starý Lískovec		Slav. úřad: Brno–Starý Lískovec	
Stavebník: Statutární město Brno, Městská část Brno – Starý Lískovec		Oděská 4, 625 00 Brno – Starý Lískovec	
Název akce: Výměna zďbradřlř a zasklenř balkřnř domu		Formřtř: F5	
Kosmonautř 23, Brno–Starý Lřskovec		Datum: 03/2014	
		řřel PD: RPD	
		Zakřzkovř ř.:	
Prřřnř řez		Měřřtko: 1:100	
		Vřkres ř.: D.4	