


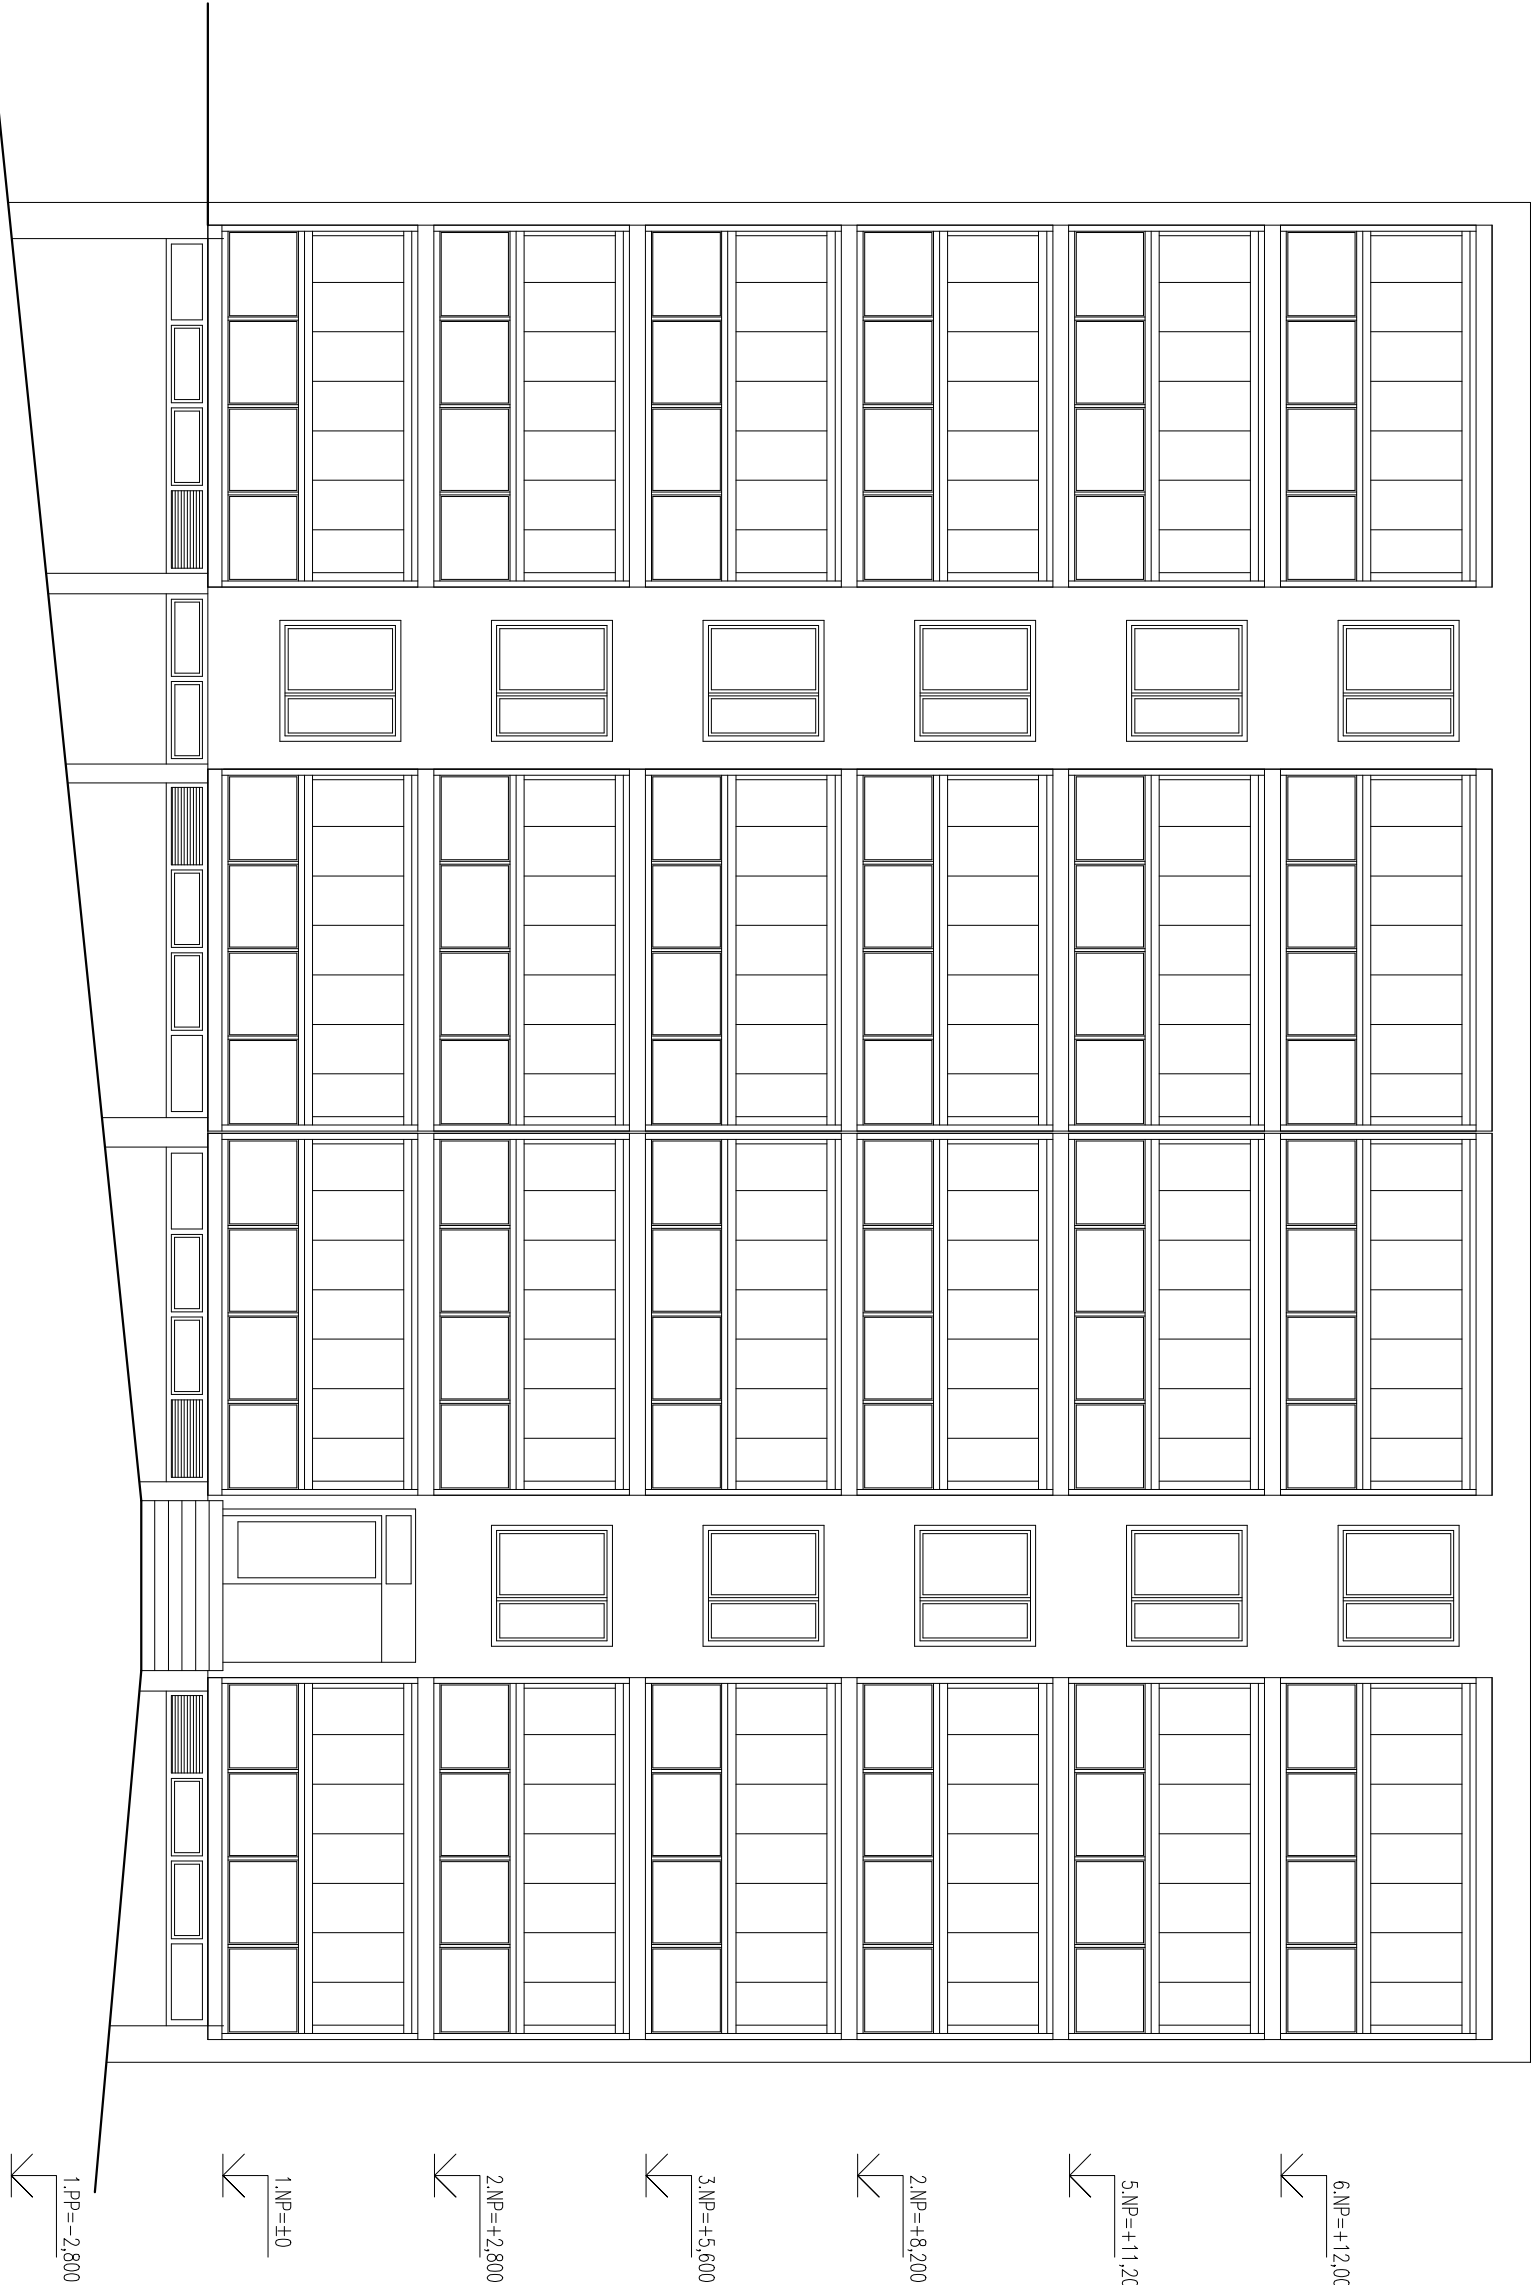

Projektant		Výpracoval	
Ing. Šlanhoř		Ing. Šlanhoř	
Místo stavby: Brno–Starý Lískovec		Stav. úřad: Brno–Starý Lískovec	
Stavebník: Statutární město Brno, Městská část Brno – Starý Lískovec		Formát: A3	
Datum: 03/2014		Účel PD: RPD	
Název akce: Výměna zďbradřlř a zasklenř balkřnř byřovřhř domu Kosmonautř 23, Brno–Starř Lřskovec		Zakřzkzovř ř.:	
Měřřtko: 1:100		Vřkres ř.: D.5	