


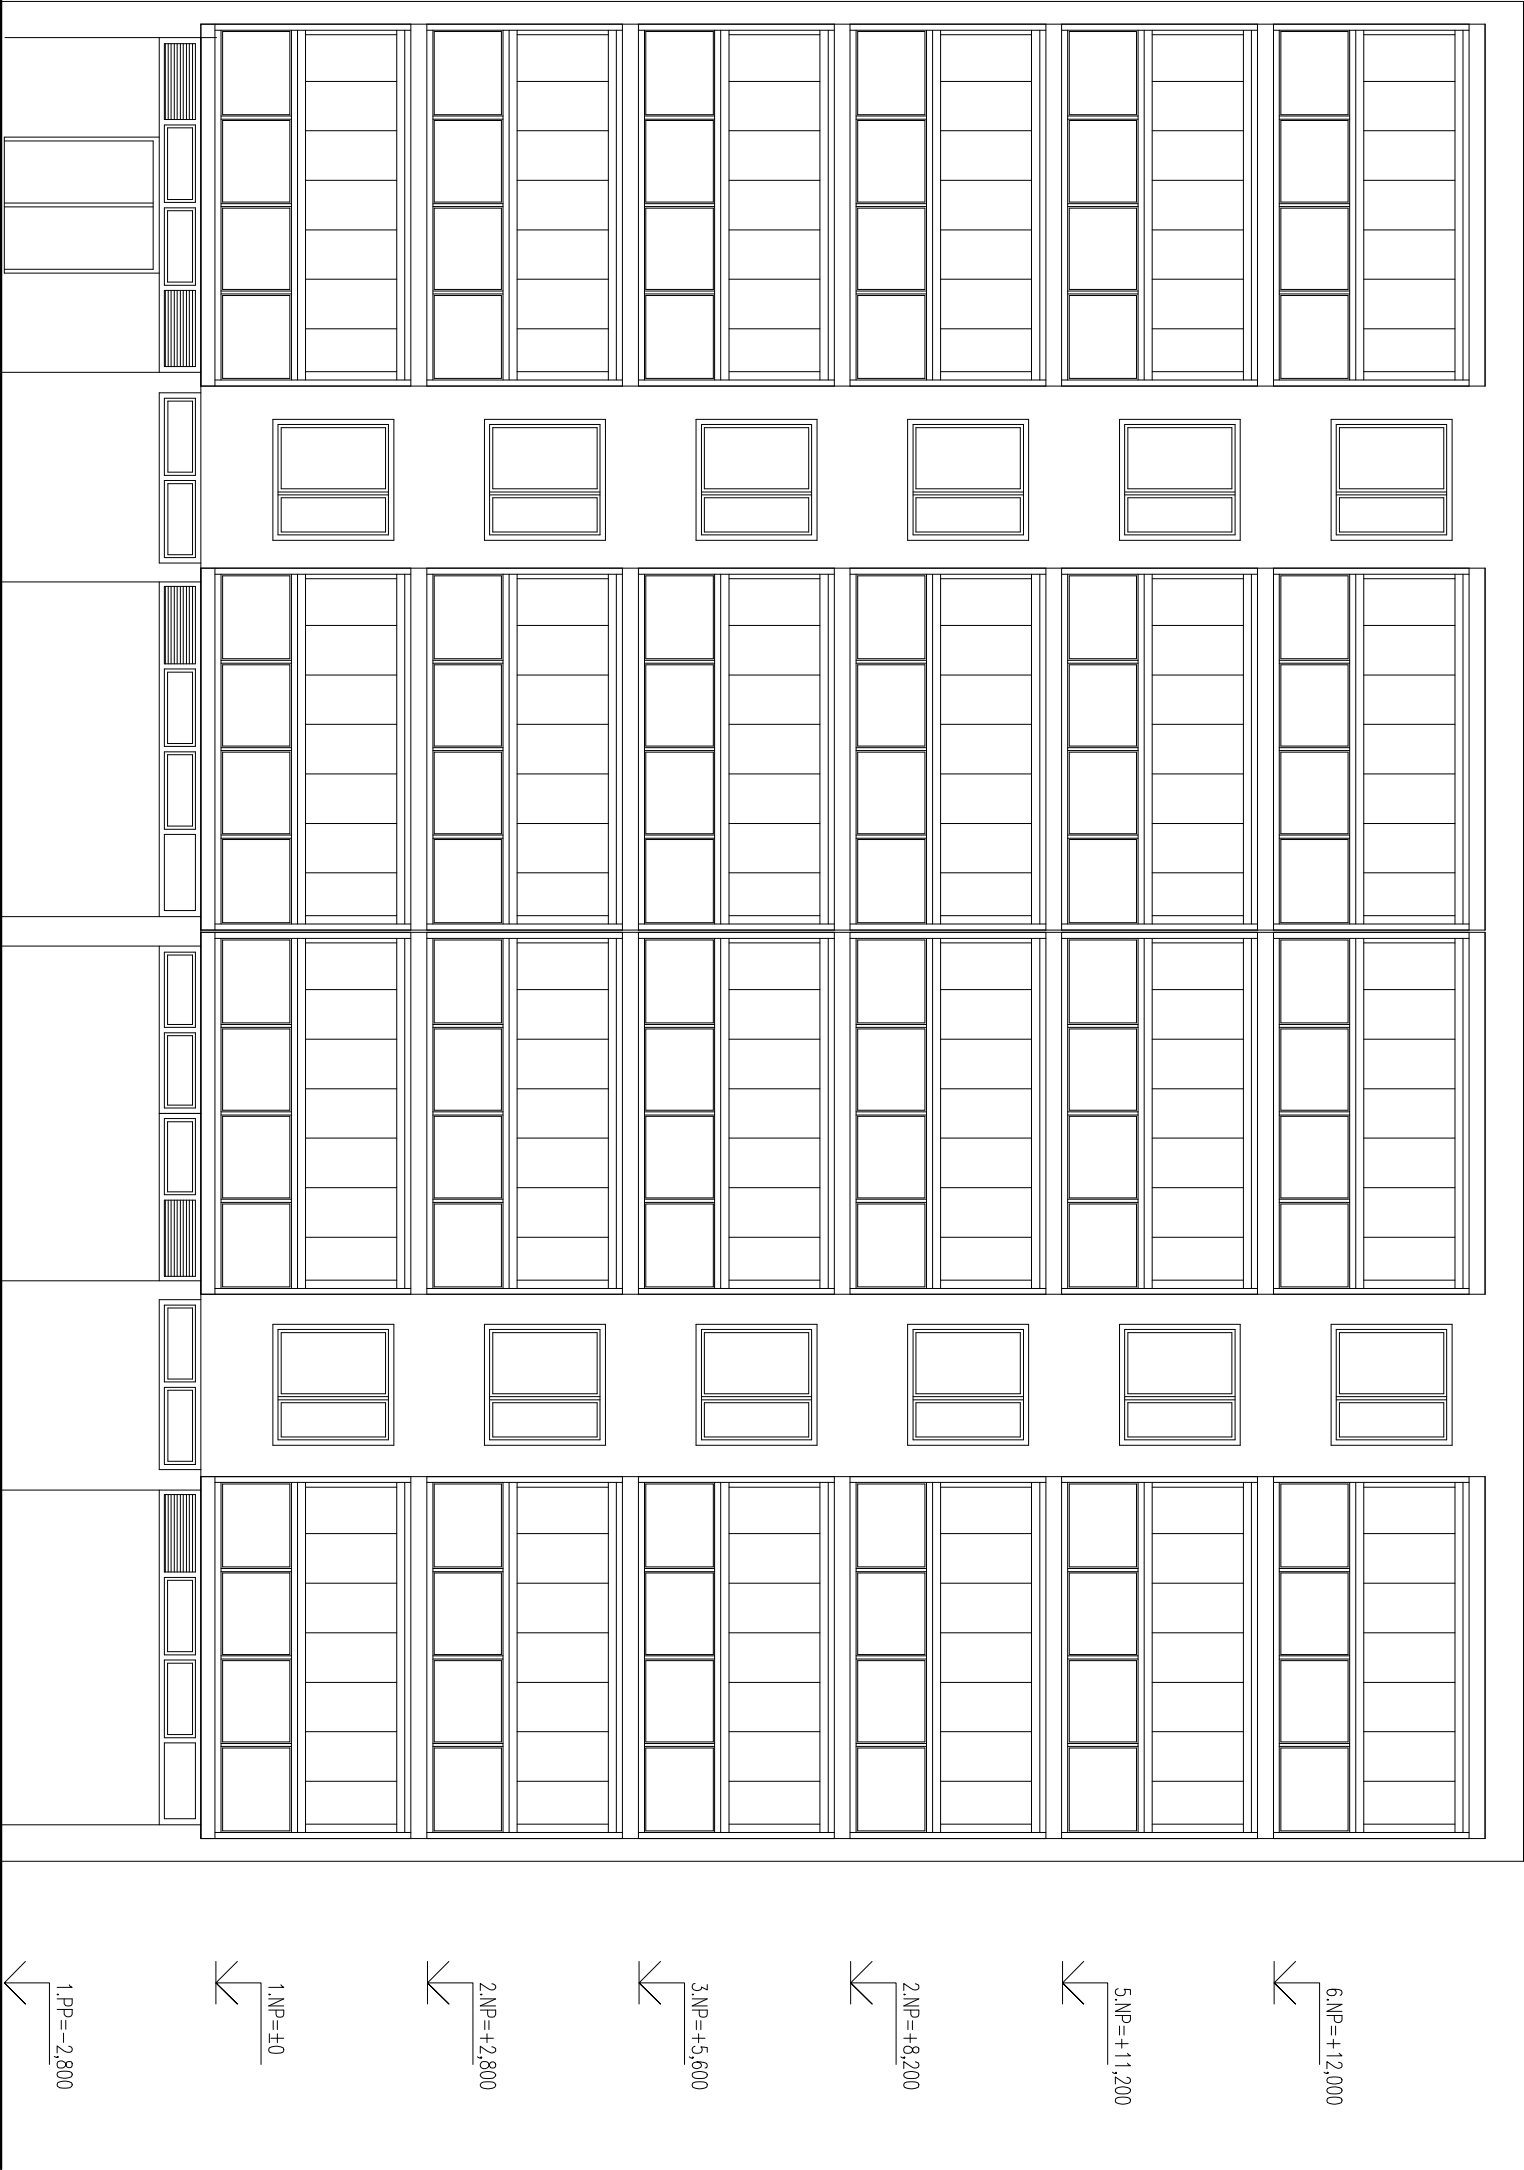

Projektant		Výpracoval	
Ing. Šlanhoř		Ing. Šlanhoř	
Místo stavby: Brno–Starý Lískovec		Slav. úřad: Brno–Starý Lískovec	
Stavebník: Statutární město Brno, Městská část Brno – Starý Lískovec		Oděská 4, 625 00 Brno – Starý Lískovec	
Název akce: Výměna zádbradlí a zasklení balkonů bytového domu Kosmonautů 23, Brno–Starý Lískovec		Formát: A3	
		Datum: 03/2014	
		Účel PD: RPD	
		Zakázkové č.:	
Měřítko: 1:100		Výkres č.: D.6	