


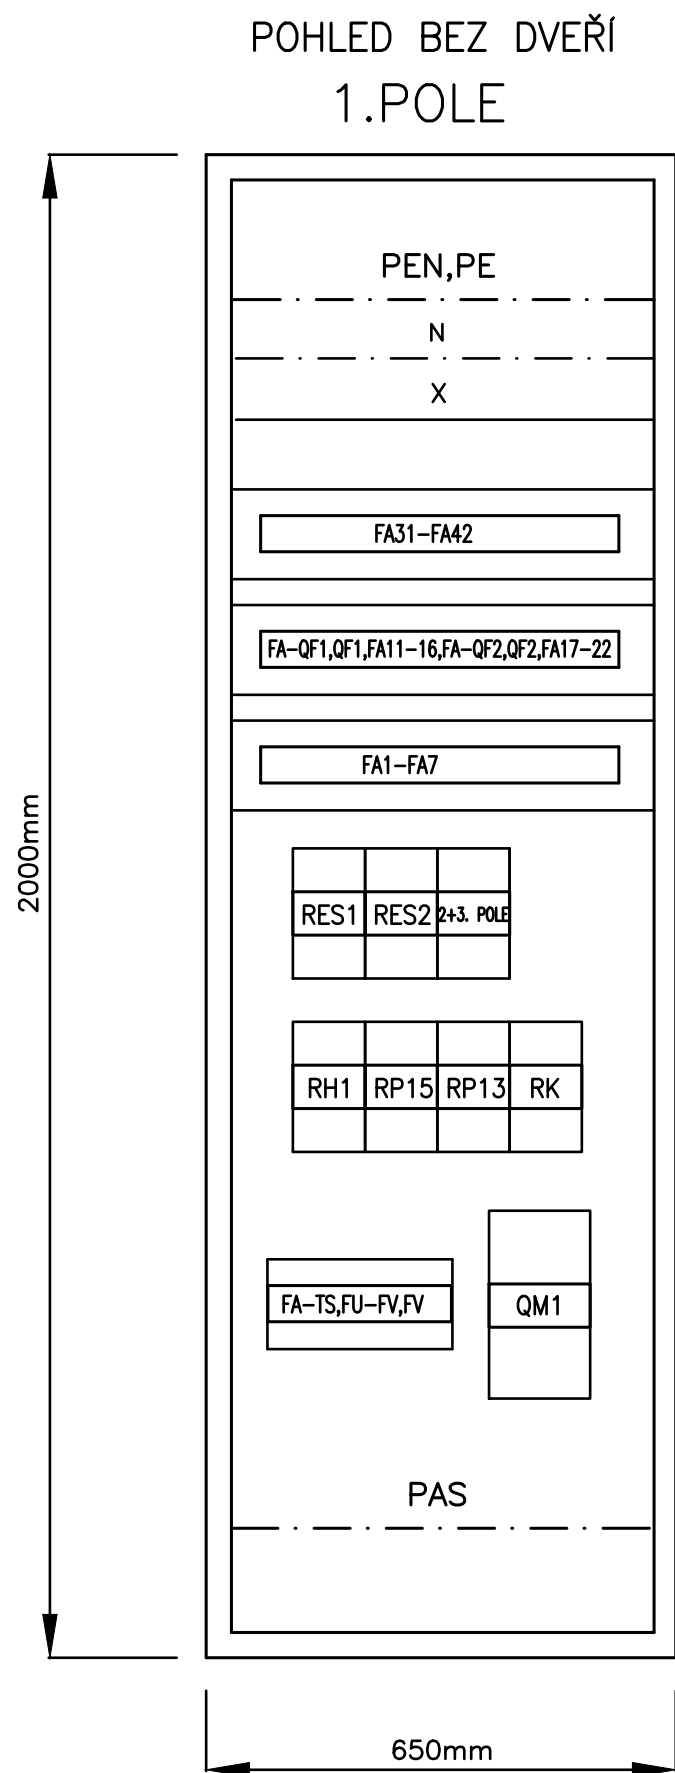

RH

Rozváděč:	Oceloplechový v provedení rámovém 650x2000x350mm (OTVOR PŘEMĚŘIT)
Poloha:	Na podlaze
Stupeň krytí:	IP40/20
Vývody:	Přívod a vývody vrchem do žlabu

POČET LISTŮ: 5
LIST č.1

00	05.02.2025	První vydání výkresu	Ing. Miloslav Müller	Leona Mazourková
Rev.:	Datum :	Popis změny :	Vypracoval :	Kontroloval :

ROZVODNÁ SOUSTAVA: 3+PEN, N+PE ~ 50Hz 400V TN-C-S
OCHRANA DLE ČSN 33 2000-4-41 ed.2:
AUTOMATICKÝM ODPOJENÍM PŘI PORUŠE, PROUDOVÝMI CHRÁNIČI
VNĚJŠÍ VLIVY: AA5,AB5,AC1,AD1,AE1,AF1,AG1,AH1,AK1,AL1,AM1,
AN1,AP1,AQ1,AR1,AS1,BA1,BC1,BD1,BE1,CA1,CB1

Ing. Miloslav Müller Ateliér: Dvorská 28, 678 01 BLANSKO, tel. 604 828 006 IČO: 644 75 956, e-mail: milos.muller@atlas.cz		AUTORIZACE	
ODPOV.PROJEKTANT ING.MILOSLAV MÜLLER	VYPRACOVAL ING.MILOSLAV MÜLLER		
KRAJ: JIHOMORAVSKÝ ObÚ: BLANSKO			
INVESTOR: MĚSTO BLANSKO, NÁM.SVOBODY 3, 678 01 BLANSKO		FORMÁT 10 A4	KOPIE
STAVBA ZÁKLADNÍ ŠKOLA BLANSKO, ERBENOVA 13 OPRAVA ELEKTROINSTALACE – VIII.ETAPA		DATUM 02/2025	
		STUPEŇ PDPS	
		ZAK.čís. 2025.005	
		MĚŘ. –	
OBSAH ROZVÁDĚČ RH (1.POLE)	ČÍSLO VÝKRESU 677	ČÁST D.1.4	