


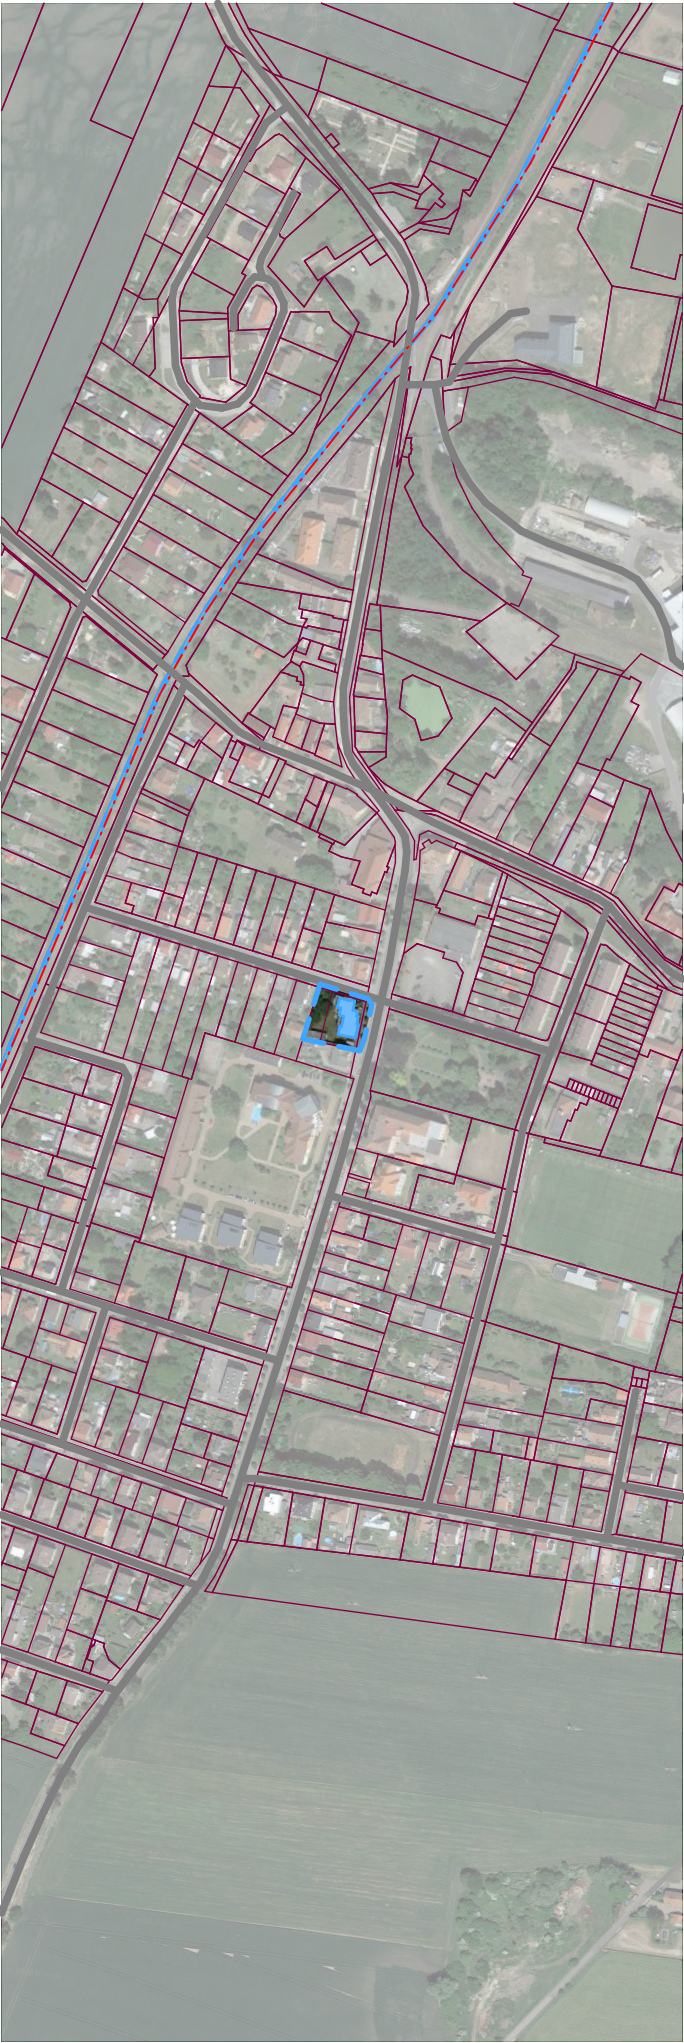

LEGENDA

- Katastr nemovitostí
- Hranice dotčeného území
- Silniční dopravní infrastruktura a napojení na ni
- Ochranná pásma dopravní infrastruktury
- Železniční dopravní infrastruktura a napojení na ni

OBEC	KATASTR	POZEMEK
Skřivany [570 834]	Skřivany [748 960]	p. č. st. 193, 153/29, 144/62, 145/1

VÝŠKOVÝ SYSTÉM	SOUŘADNÝ SYSTÉM	PROJEKTOVÝ POČÁTEK
Bpv	S-JTSK	Relativní = ±0,000 ±0,000 = úroveň objektu SO01



NÁZEV PROJEKTU
Stavební úpravy objektu č.p. 199 ve Skřivanech

INVESTOR
Obec Skřivany
Dr. Vojtěcha 199 Skřivany 503 52

HLAVNÍ ARCHITEKT PROJEKTU	HLAVNÍ INŽENÝR PROJEKTU
	 LONARCH Projektční kancelář LONARCH Čelakovského 84, 506 01 Jičín
OZNACENÍ OBJEKTU	JMÉNO OBJEKTU

ČÁST	RAZÍTKO, PODPIS, PARÉ
------	-----------------------

SITUAČNÍ VÝKRESY

ZPRACOVATEL ČÁSTI
 **LONARCH**
Ing. Luboš Lonský
Čelakovského 84, 506 01 Jičín
ZODPOVĚDNÝ PROJEKTANT
Ing. Luboš Lonský
ZPRACOVAL
Ing. Luboš Lonský
Ing. Lukáš Černoch



NÁZEV VÝKRESU				MĚŘITKO	DATUM
SITUAČNÍ VÝKRES ŠIRŠÍCH VZTAHŮ				1:5000	#
PROJEKT Č.	STUPEŇ	OBJEKT	OZNAČENÍ VÝKRESU	REVIZE	
24043	DPS	C	C1	00	