


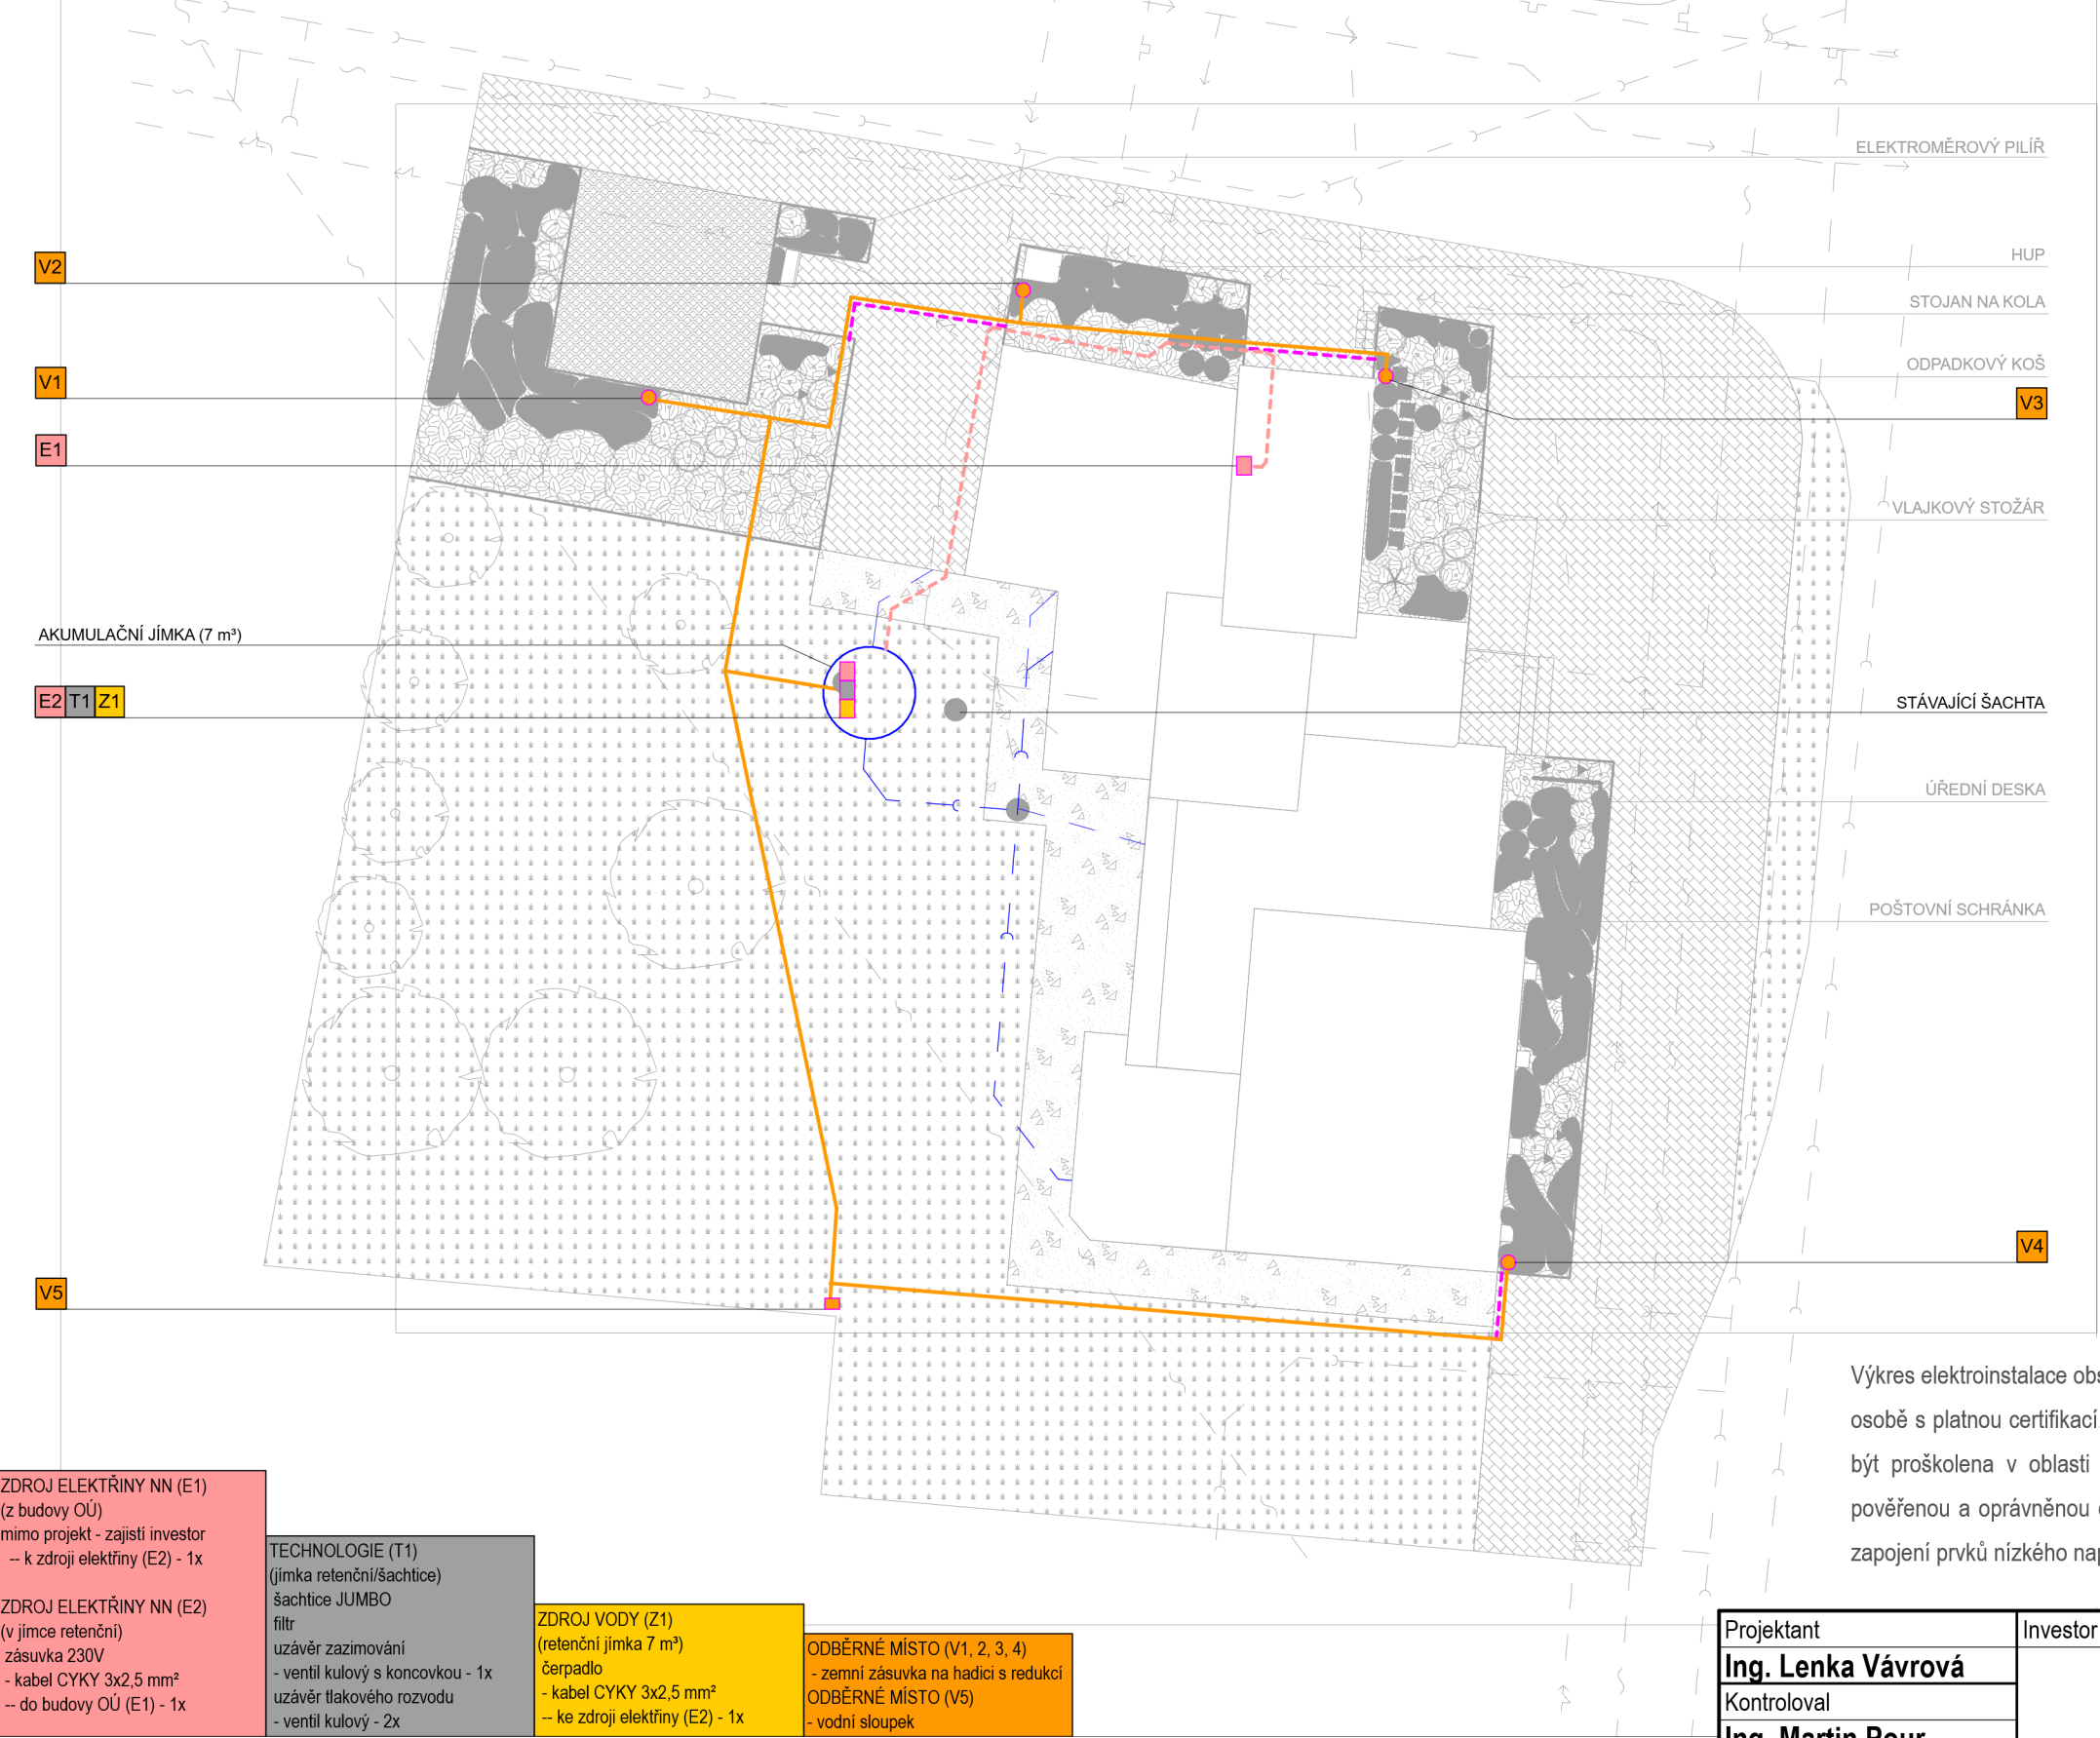

- LEGENDA:
- zdroj vody
 - zdroj elektřiny
 - jednotka řídicí
 - šachtice servisní/ hl. sestava
 - vodní sloupek
 - vodní zásuvka
 - rozvod tlakové vody
 - rozvod závlahy - dopouštění
 - rozvod elektro VN
 - rozvod elektro NN
 - prostup/ průchodka
 - původní inženýrské sítě
 - navržené sítě kanalizace

Výkres elektroinstalace obsahuje pouze trasování malého 24 V AC napětí. Nízké napětí svěřte oprávněné osobě s platnou certifikací. Realizační firma by měla postupovat dle platných předpisů a norem, měla by být proškolená v oblasti závlahových systémů a v případě provádění elektroinstalace by měla mít pověření a oprávněnou osobou s požadovanou kvalifikací. Firma OK Zahrady s.r.o. neručí za špatné zapojení prvků nízkého napětí.

Projektant		Investor		 OK ZAHRADY	
Ing. Lenka Vávrová		Obec Skřivany Dr. Vojtěcha 199			
Kontroloval					
Ing. Martin Pour					
Verze projektu	LONARCH - OÚ Skřivany			Zakázka	L64z
				Datum	10/2024
Akce	Automatický závlahový systém			Formát	A3
				Měřítko	GPS
TECHNOLOGIE, OVLÁDÁNÍ, VEDENÍ ELEKTRO				1:200	N 50° 16' 3,20088" E 15° 29' 54,90816"

Návrh AZS je pouze ideovým schématem, neobsahuje přesné trasování potrubí. Rozmístění šachtic, hlavní sestavy a ovládací jednotky je pouze orientační.