
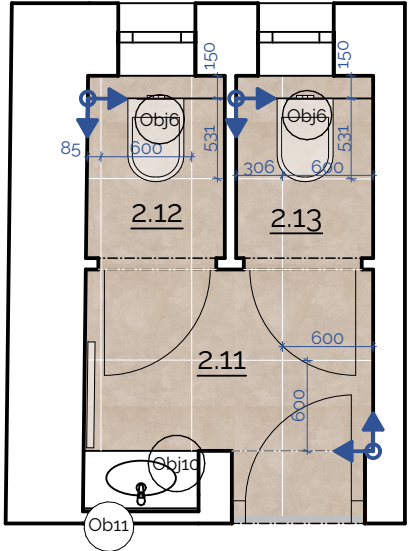


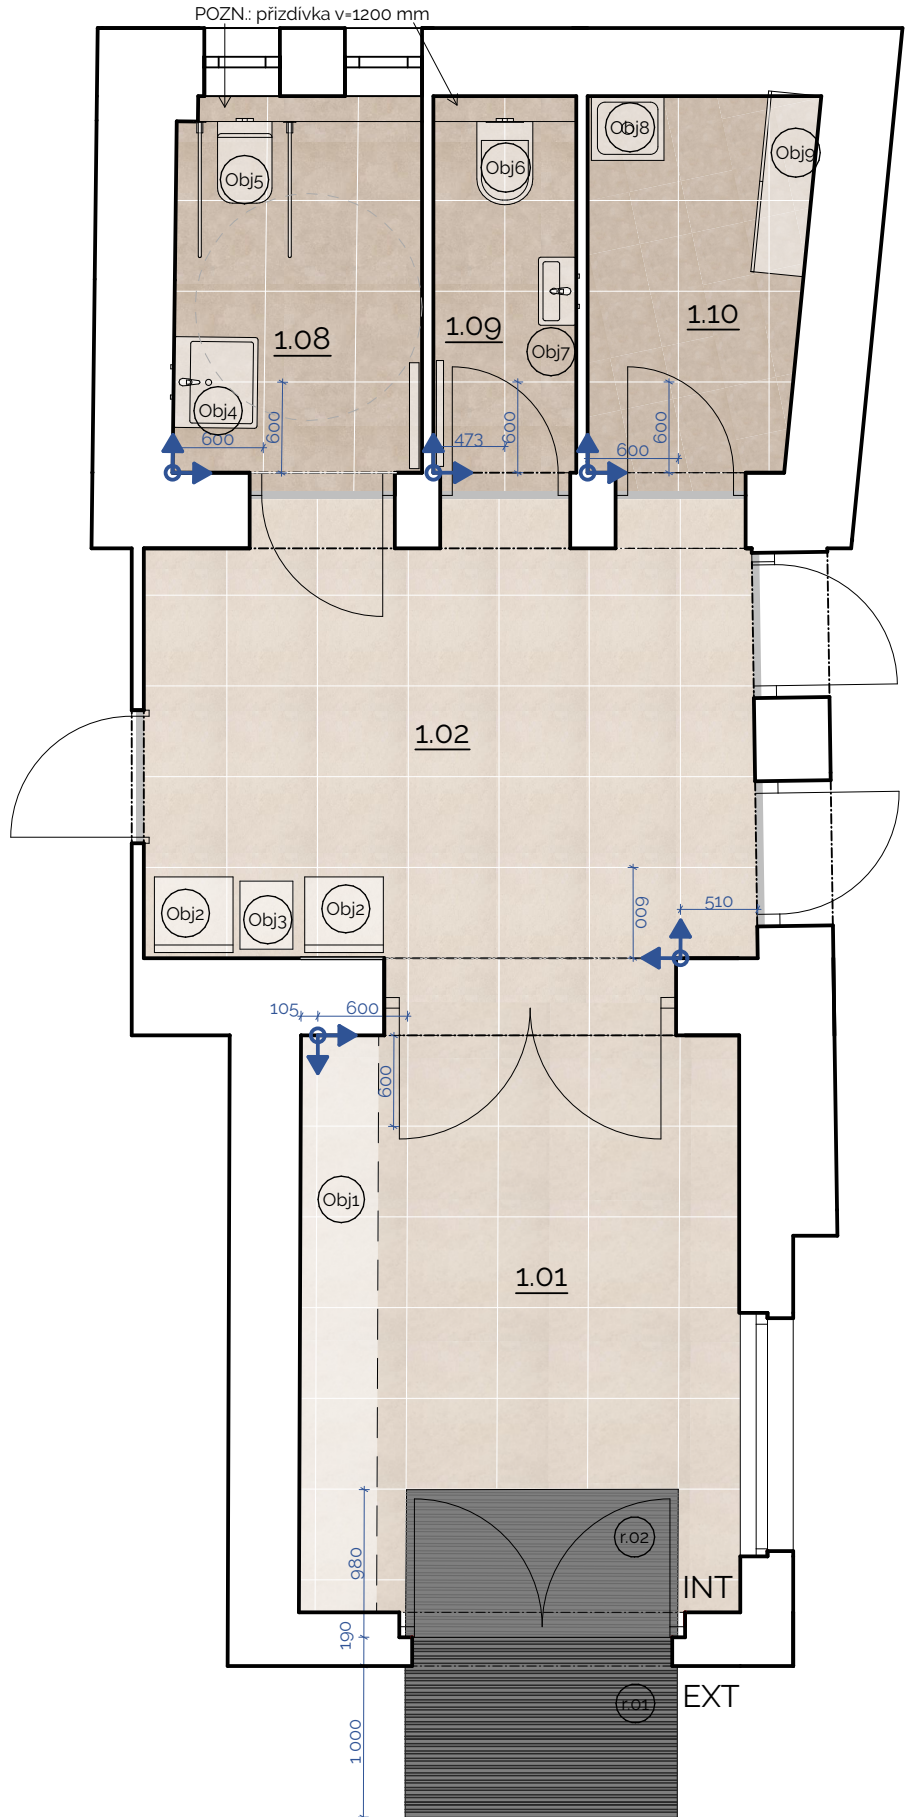

LEGENDA POVRCHOVÝCH MATERIÁLŮ

	r. 01 - exteriérová čistící rohož s kartáčovou vložkou TOPWELL 22 mm SUPER výška 22mm, rozměr 1 000x1 800 mm barva šedá		RAKO Kaamos Industrial DAK65585 dlaždice slinutá, neglazovaná Slonová kost 600 x 600 mm spáry - RAKO GFDRY, spárovací hmota, 133 anemon
	r. 02 - interiérová čistící rohož s kartáčovou vložkou TOPWELL 22 mm SUPER výška 22mm, rozměr dle spárořezu tzn. 980x1 800 mm barva šedá		RAKO Block DAK63784 dlaždice slinutá, neglazovaná béžová 600 x 600 mm spáry - RAKO GFDRY, spárovací hmota, 131 jasmín
	Progress Profiles Procover 1045 ALL, krycí lišta, materiál leštěný hliník, 1/270 cm		

LEGENDA MÍSTNOSTÍ 1.NP

Č.	NÁZEV MÍSTNOSTI	PLOCHA(m2)	Č.P.	POVRCHOVÁ ÚPRAVA PODLAHY	Č.S.	POVRCHOVÁ ÚPRAVA STROPU	Č.Z.	POVRCHOVÁ ÚPRAVA ZDI	POZN.
1.01	Zádveří	11,62		Keramická dlažba		Štuková omítka		Štuková omítka	+Ker. obklad v.820mm
1.02	Chodba	11,72		Keramická dlažba		Štuková omítka		Štuková omítka	
1.08	Bezbariérová toaleta	3,82		Keramická dlažba		Štuková omítka		Štuková omítka, keramický obklad v.1200mm	+Ker. obklad v.1200mm
1.09	WC	2,19		Keramická dlažba		Štuková omítka		Štuková omítka, keramický obklad v.1200mm	+Ker. obklad v.1200mm
1.10	Technická místnost	3,54		Keramická dlažba		Štuková omítka		Štuková omítka	

LEGENDA MÍSTNOSTÍ 2.NP

Č.	NÁZEV MÍSTNOSTI	PLOCHA(m2)	Č.P.	POVRCHOVÁ ÚPRAVA PODLAHY	Č.S.	POVRCHOVÁ ÚPRAVA STROPU	Č.Z.	POVRCHOVÁ ÚPRAVA ZDI	POZN.
2.11	Předsiň	2,59		Keramická dlažba		Štuková omítka		Štuková omítka, keramický obklad	
2.12	WC	0,96		Keramická dlažba		Štuková omítka		Štuková omítka, keramický obklad v.1200 mm	Ker. obklad v.1200 mm
2.13	WC	0,96		Keramická dlažba		Štuková omítka		Štuková omítka, keramický obklad v.1200 mm	Ker. obklad v.1200 mm

TABULKA ZAŘIZOVACÍCH PŘEDMĚTŮ

Obj1	Kamenná deska tl. 80 mm, výška osazení desky 900 mm. Materiál pískovec, odstín bude vyzorkován, povrchová úprava broušením, impregnace Deska bude podepřena pomocí ocelových konzol z válcovaných profilů jackl. Konzole budou kotveny do obvodové stěny pomocí závitových tyčí R12 a chemické malty. Barva konzole bílá.
Obj2	Křeslo Merano Výrobek č.321400, 540x780x580 mm, výška sedadla 450 mm, materiál dub, lakovaný povrch natural
Obj3	Konferenční stolek Delta 722, Výrobek č. 4MJ722, průměr 400 mm, výška 600 mm, materiál dub, lakovaný povrch natural
Obj4	D-Code umyvadlo, Vital Med, Výrobek č. 231360, rozměr 600x555 mm C.1 Páková umyvadlová baterie L, Keramická kartuše, Výška: 262 mm, Hrdlo: 136 mm, barva chrom, Výrobek č. C11030001 D-code háček na ručník, Výrobek č. 009904
Obj5	D-Code Závěsný klozet Vital, rozměr 360x700 mm, Výrobek č. 222809 Durasystem Mechanická ovládací deska pro WC A1, bílá barva, Výrobek č. WD5001 BEMETA HELP: Madlo 600 mm, nerez lesk 301100601 Novaservis Úchyt dvojitý sklopný 852mm leštěná nerez R66813.44
Obj6	Darling new Závěsný klozet, rozměr 365x540 mm, Výrobek č. 254509 Durasystem Mechanická ovládací deska pro WC A1, bílá barva, Výrobek č. WD5001 D-code držák toaletního papíru, chrom, Výrobek č. 009926 D-code kartáčová sada, chrom, Výrobek č. 009928
Obj7	Vero air Umyvátko, rozměr 450x350 mm, Výrobek č. 072445 C.1 Páková umyvadlová baterie S, Keramická kartuše, Výška: 155 mm, Hrdlo: 91 mm, barva chrom, Výrobek č. C11010001
Obj8	Výlevka závěsná Nicoll 60009010099, rozměr 550x450 mm C.1 Páková umyvadlová baterie L, Keramická kartuše, Výška: 262 mm, Hrdlo: 136 mm, barva chrom, Výrobek č. C11030001
Obj9	Policová skříň se zásuvnými dveřmi, 1200x2100x350 mm, dekor dub
Obj10	Starck 3 umyvadlo, 500x360 mm, Výrobek č. 03050 C.1 Páková umyvadlová baterie L, Keramická kartuše, Výška: 262 mm, Hrdlo: 136 mm, barva chrom, Výrobek č. C11030001
Obj11	Podumyvadlová skříňka s držákem na ručník, 760x850x400 mm, dekor dub

Poznámky - dokumentace DPS

- Tato dokumentace nenahrazuje dilenskou ani výrobní dokumentaci. Tyto dokumnetace musí být předány zodpovědnému projektantovi ke schválení
- Tato dokumentace slouží k zahájení realizace stavby. Veškeré změny v průběhu stavby musí být předány zodpovědnému projektantovi ke schválení. V opačném případě nenese zpracovatel dokumentace zodpovědnost za vzniklé škody.
- Reprodukování, šíření a poskytnutí tohoto dokumentu, jeho části nebo jeho obsahu třetí osobě je bez výslovného souhlasu zakázáno. Porušení zakazu vede k odpovědnosti za vzniklou škodu. Všechna práva jsou vyhrazena rovněž v případech registrovaného patentu, průmyslového vzoru, výtvarného návrhu nebo ochranné známky

Poznámky - rekonstrukce/novostavba

- U rekonstrukci nutno všechny rozměry a kóty ověřit na stavbě dle skutečného stavu a provedení. Bourací práce, otvory do stávajících konstrukcí musí být upřesněny na stavbě za dohledu statika a prováděny v souladu s předpisy vztahujícími se k provádění staveb a provádět je s eliminací nežádoucích vlivů, které mohou způsobit poškození nebo statické narušení ostatních souvisejících stávajících konstrukcí
- Rozměry stávajících konstrukcí jsou zakresleny a kótovány s tloušťkou omítek
- Rozměry nových konstrukcí jsou zakresleny a kótovány bez tloušťky omítek
- Délky nosníků nutno doměřit přímo na místě dle skutečného stavu

Poznámky - materiály

- Všechny použité materiály musí odpovídat platným českým normám, vyhláškám, technologickým, bezpečnostním, hygienickým a požárními předpisy a musí mít certifikát v ČR
- Veškeré stavební materiály a výrobky použité v tomto projektu specifikované obchodním názvem pouze určují kvalitativní a technický standard, je tedy možné je nahradit výrobky stejné kvality, uživatelského standardu s obdobným technickým řešením včetně návaznosti. Veškeré změny je nutné konzultovat a odsouhlasit se zodpovědným projektantem stavby spolu s investorem. Za změny provedené bez odsouhlasení zodpovědným projektantem a problémy vzniklé těmito změnami nenese zodpovědný projektant žádnou zodpovědnost

Poznámky - obecně

- V případě, že se v průběhu stavby vyskytnou skutečnosti, které nemohly být zpracovatelem dokumentace předpokládány, bude zpracovatel dokumentace za včas přizván, případné změny a úpravy musí být odsouhlaseny zodpovědným projektantem a investorem
- Rozměry svislých konstrukcí jsou zakresleny a kótovány bez tloušťky omítek
- Okna ve zdivu jsou kótována stavebními rozměry otvoru
- Veškeré stavební a související práce dle této dokumentace musí probíhat v koordinaci se všemi souvisejícími projekty stavebních objektů a jednotlivými profesemi
- Dražky a průstupy konstrukcemi pro instalace budou provedeny dle požadavků příslušné profese, dle skutečného trasování a dimenze instalací a budou ošetřeny dle technologických předpisů. Je nutné je provádět v koordinaci s příslušnými částmi projektové dokumentace

OBEC	KATASTR	POZEMEK
Skrivany [570 834]	Skrivany [748 960]	p. č. st. 193, 153/29, 144/62, 145/1

VÝSKOVÝ SYSTÉM	SOURADNÝ SYSTÉM	PROJEKTOVÝ POČÁTEK
Bpv	S-JTSK	Relativní - ±0,000 ±0,000 - úroveň objektu S001

NÁZEV PROJEKTU

Stavební úpravy objektu č.p. 199 ve Skřivanech

INVESTOR

Obec Skřivany

Dr. Vojtěcha 199 Skřivany 503 52

HLAVNÍ ARCHITEKT PROJEKTU

HLAVNÍ INŽENÝR PROJEKTU

LONARCH

Projekční kancelář LONARCH

Čelakovského 84, 506 01 Jičín

OZNAČENÍ OBJEKTU

JMÉNO OBJEKTU

ČÁST

RAZÍTKO, PODPIS, PARÉ

Interiéry

ZPRACOVATEL ČÁSTI

LONARCH

Ing. Luboš Lonský

Čelakovského 84, 506 01 Jičín

ZODPOVĚDNÝ PROJEKTANT

Ing. Luboš Lonský

ZPRACOVAL

Ing. Luboš Lonský

Ing. Lukáš Černoch

NÁZEV VÝKRESU

MÉRITKO

DATUM

Celkový výkres interiéru

#

PROJEKT Č.	STUPEŇ	OBJEKT	OZNAČENÍ VÝKRESU	REVIZE
24043			K.1	00

