

- Tato dokumentace nenahrazuje dilenskou ani výrobní dokumentaci. Tyto dokumnetace musí být předány zodpovědnému projektantovi ke schválení
- Tato dokumentace slouží k zahájení realizace stavby. Veškeré změny v průběhu stavby musí být předány zodpovědnému projektantovi ke schválení. V opačeném případě nenese zpracovatel dokumentace zodpovědnost za vzniklé škody.
- Reprodukování, šíření a poskytnutí tohoto dokumentu, jeho části nebo jeho obsahu třetí osobě je bez výslovného souhlasu zakázáno. Porušení zakazu vede k odpovědnosti za vzniklou škodu. Všechna práva jsou vyhrazena rovněž v případech registrovaného patentu, průmyslového vzoru, výtvarného návrhu nebo ochranné známky

- U rekonstrukci nutno všechny rozměry a kóty ověřit na stavbě dle skutečného stavu a provedení. Bourací práce, otvory do stávajících konstrukcí musí být upřesněny na stavbě za dohledu statika a prováděny v souladu s předpisy vztahujícími se k provádění staveb a provádět je s eliminací nežádoucích vlivů, které mohou způsobit poškození nebo statické narušení ostatních souvisejících stávajících konstrukcí
- Rozměry stávajících konstrukcí jsou zakresleny a kótovány s tloušťkou omítek
- Rozměry nových konstrukcí jsou zakresleny a kótovány bez tloušťky omítek
- Délky nosníků nutno doměřit přímo na místě dle skutečného stavu

- Všechny použité materiály musí odpovídat platným českým normám, vyhláškám, technologickým, bezpečnostním, hygienickým a požárními předpisům a musí mít certifikát v ČR
- Veškeré stavební materiály a výrobky použité v tomto projektu specifikované obchodním názvem pouze určují kvalitativní a technický standard, je tedy možné je nahradit výrobky stejné kvality, uživatelského standardu s obdobným technickým řešením včetně návaznosti. Veškeré změny je nutné konzultovat a odsouhlasit se zodpovědným projektantem stavby spolu s investorem. Za změny provedené bez odsouhlasení zodpovědným projektantem a problémy vzniklé těmito změnami nenese zodpovědný projektant žádnou zodpovědnost

- V případě, že se v průběhu stavby vyskytnou skutečnosti, které nemohly být zpracovatelem dokumentace předpokládány, bude zpracovatel dokumentace za včas přizván, případné změny a úpravy musí být odsouhlaseny zodpovědným projektantem a investorem
- Rozměry svislých konstrukcí jsou zakresleny a kótovány bez tloušťky omítek
- Okna ve zdivu jsou kótována stavebními rozměry otvoru
- Veškeré stavební a související práce dle této dokumentace musí probíhat v koordinaci se všemi souvisejícími projekty stavebních objektů a jednotlivými profesemi
- Drážky a prostupy konstrukcemi pro instalace budou provedeny dle požadavků příslušné profese, dle skutečného trasování a dimenze instalací a budou ošetřeny dle technologických předpisů. Je nutné je provádět v koordinaci s příslušnými částmi projektové dokumentace

OBEC	KATASTR	POZEMEK
Skrivany [570 834]	Skrivany [748 g60]	p. č. st. 193, 153/29, 144/62, 145/1

VÝKOVÝ SYSTÉM	SOURADNÝ SYSTÉM	PROJEKTOVÝ POČÁTEK
Bpv	S-JTSK	Relativní - ±0,000 ±0,000 - úroveň objektu SO01

NÁZEV PROJEKTU
Stavební úpravy objektu č.p. 199 ve Skřivanech

INVESTOR
Obec Skřivany
Dr. Vojtěcha 199 Skřivany 503 52

HLAVNÍ ARCHITEKT PROJEKTU	HLAVNÍ INŽENÝR PROJEKTU
	 LONARCH Projektční kancelář LONARCH Čelakovského 84, 506 01 Jičín

OZNAČENÍ OBJEKTU	JMÉNO OBJEKTU
------------------	---------------

ČÁST	RAZÍTKO, PODPIS, PARÉ
Interiéry	

ZPRACOVATEL ČÁSTI



Ing. Luboš Lonský
Čelakovského 84, 506 01 Jičín

ZODPOVĚDNÝ PROJEKTANT

Ing. Luboš Lonský


ZPRACOVAL

Ing. Luboš Lonský
Ing. Lukáš Černoch



NÁZEV VÝKRESU	MĚŘÍTKO	DATUM
1.08	#	

PROJEKT Č.	STUPEŇ	OBJEKT	OZNAČENÍ VÝKRESU	REVIZE
24043			K.4	00

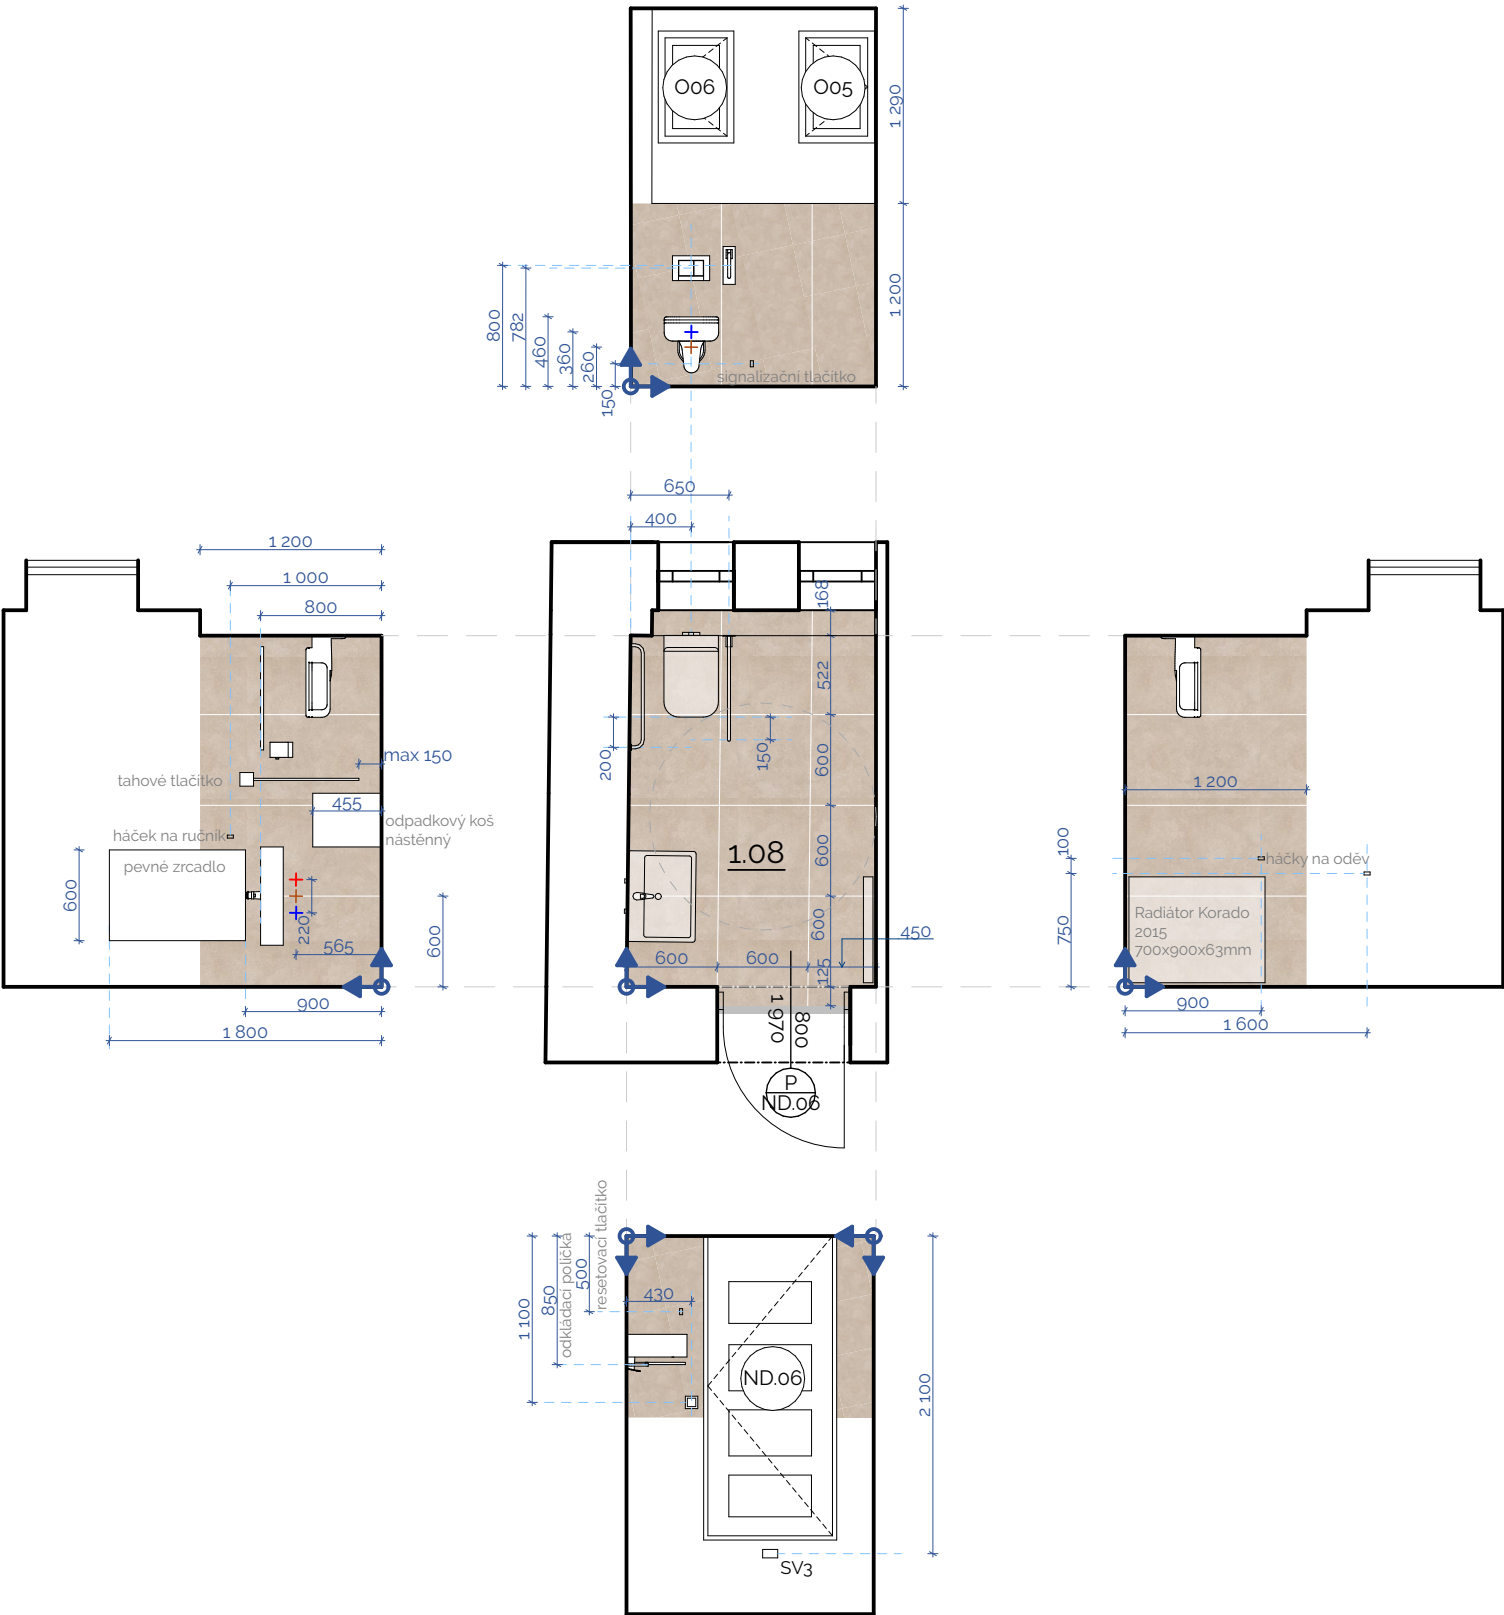

LEGENDA POVRCHOVÝCH MATERIÁLŮ

- RAKO Block DAK63784 dlaždice slínutá, neglazovaná béžová 600 x 600 mm
- RAKO Block DAKV1784 dlaždice slínutá, neglazovaná béžová, 600x 1200 mm
- RAKO GFDŘY, spárovací hmota, 131 jasmin
- Progress Profiles Proterminal PVC lišta koncová světle béžová 1/270 cm
- Malba interiérová HET Klasik Color bílá

LEGENDA STROPNÍCH SVÍTIDEL

- SV2 Modus DS2000KO/200
- SV3 EATON SafaLite SL20 IP42 100lm 1h

TABULKA ZAŘÍZOVACÍCH PŘEDMĚTŮ

- Obj4 D-Code umyvadlo, Vital Med, rozměr 600x555 mm, Výrobek č. 231360
- Obj5 D-Code Závěsný klozet Vital, rozměr 360x700 mm, Výrobek č. 222809
- C.1 Páková umyvadlová baterie L, Keramická kartuše, Výška: 262 mm, Hrdlo: 136 mm, barva chrom, Výrobek č. C11030001
- Durasystem Mechanická ovládací deska pro WC A1, bílá barva, Výrobek č. WD5001
- D-code držák toaletního papíru, chrom, Výrobek č. 009926
- D-code kartáčová sada, chrom, Výrobek č. 009928
- BEMETA HELP: Madlo 600 mm, nerez lesk 301100601
- Novaservis Úchyt dvojitý sklopný 852mm leštěná nerez R66813.44
- D-code háček na ručník, Výrobek č. 009904
- Odpadkový koš nástěnný, Bobrick B 279, rozměr 150x355x455 mm
- Zrcadlo s upravenou fazetovou hranou, rozměr 900x600 mm, lepené na zeď
- Odkládací policek , rozměr 250x15x400 mm, materiál dřevo dub, lakovaný povrch natural

Výplňové otvory viz. D11C 09 TABULKA OKEN, D11C 10 TABULKA DVEŘÍ