

- Tato dokumentace nenahrazuje dilenskou ani výrobní dokumentaci. Tyto dokumnetace musí být předány zodpovědnému projektantovi ke schválení
- Tato dokumentace slouží k zahájení realizace stavby. Veškeré změny v průběhu stavby musí být předány zodpovědnému projektantovi ke schválení. V opačném případě nenese zpracovatel dokumentace zodpovědnost za vzniklé škody.
- Reprodukování, šíření a poskytnutí tohoto dokumentu, jeho části nebo jeho obsahu třetí osobě je bez výslovného souhlasu zakázáno. Porušení zakazu vede k odpovědnosti za vzniklou škodu. Všechna práva jsou vyhrazena rovněž v případech registrovaného patentu, průmyslového vzoru, výtvarného návrhu nebo ochranné známky

- U rekonstrukci nutno všechny rozměry a kóty ověřit na stavbě dle skutečného stavu a provedení. Bourací práce, otvory do stávajících konstrukcí musí být upřesněny na stavbě za dohledu statika a prováděny v souladu s předpisy vztahujícími se k provádění staveb a provádět je s eliminací nežádoucích vlivů, které mohou způsobit poškození nebo statické narušení ostatních souvisejících stávajících konstrukcí
- Rozměry stávajících konstrukcí jsou zakresleny a kótovány s tloušťkou omítek
- Rozměry nových konstrukcí jsou zakresleny a kótovány bez tloušťky omítek
- Délky nosníků nutno doměřit přímo na místě dle skutečného stavu

- Všechny použité materiály musí odpovídat platným českým normám, vyhláškám, technologickým, bezpečnostním, hygienickým a požárními předpisům a musí mít certifikát v ČR
- Veškeré stavební materiály a výrobky použité v tomto projektu specifikované obchodním názvem pouze určují kvalitativní a technický standard, je tedy možné je nahradit výrobky stejné kvality, uživatelského standardu s obdobným technickým řešením včetně návaznosti. Veškeré změny je nutné konzultovat a odsouhlasit se zodpovědným projektantem stavby spolu s investorem. Za změny provedené bez odsouhlasení zodpovědným projektantem a problémy vzniklé těmito změnami nenese zodpovědný projektant žádnou zodpovědnost

- V případě, že se v průběhu stavby vyskytnou skutečnosti, které nemohly být zpracovatelem dokumentace předpokládány, bude zpracovatel dokumentace za včasů přizván, případné změny a úpravy musí být odsouhlaseny zodpovědným projektantem a investorem
- Rozměry svislých konstrukcí jsou zakresleny a kótovány bez tloušťky omítek
- Okna ve zdivu jsou kótována stavebními rozměry otvoru
- Veškeré stavební a související práce dle této dokumentace musí probíhat v koordinaci se všemi souvisejícími projekty stavebních objektů a jednotlivými profesemi
- Dražky a proutupy konstrukcemi pro instalace budou provedeny dle požadavků příslušné profese, dle skutečného trasování a dimenze instalací a budou ošetřeny dle technologických předpisů. Je nutné je provádět v koordinaci s příslušnými částmi projektové dokumentace

OBEC	KATASTR	POZEMEK
Skřivany 1570 8341	Skřivany 1748 g60l	p. č. st. 193, 153/29, 144/62, 145/1

VÝŠKOVÝ SYSTÉM	SOUŘADNÝ SYSTÉM	PROJEKTOVÝ POČÁTEK
Bpv	S-JTSK	Relativní - ±0,000 ±0,000 - úroveň objektu SO01

NÁZEV PROJEKTU
Stavební úpravy objektu č.p. 199 ve Skřivanech

INVESTOR
Obec Skřivany
Dr. Vojtěcha 199 Skřivany 503 52

HLAVNÍ ARCHITEKT PROJEKTU
HLAVNÍ INŽENÝR PROJEKTU
LONARCH
Projektční kancelář LONARCH
Čelakovského 84, 506 01 Jičín

OZNAČENÍ OBJEKTU
JMÉNO OBJEKTU


ČÁST
Interiéry
RAZÍTKO, PODPIS, PARÉ

ZPRACOVATEL ČÁSTI
LONARCH
Ing. Luboš Lonský
Čelakovského 84, 506 01 Jičín
ZODPOVĚDNÝ PROJEKTANT
Ing. Luboš Lonský
ZPRACOVAL
Ing. Luboš Lonský
Ing. Lukáš Černoch

NÁZEV VÝKRESU
2.11
MĚŘÍTKO

DATUM

PROJEKT Č.
24043
STUPEŇ
K.7
OBJEKT
OZNAČENÍ VÝKRESU
REVIZE
00

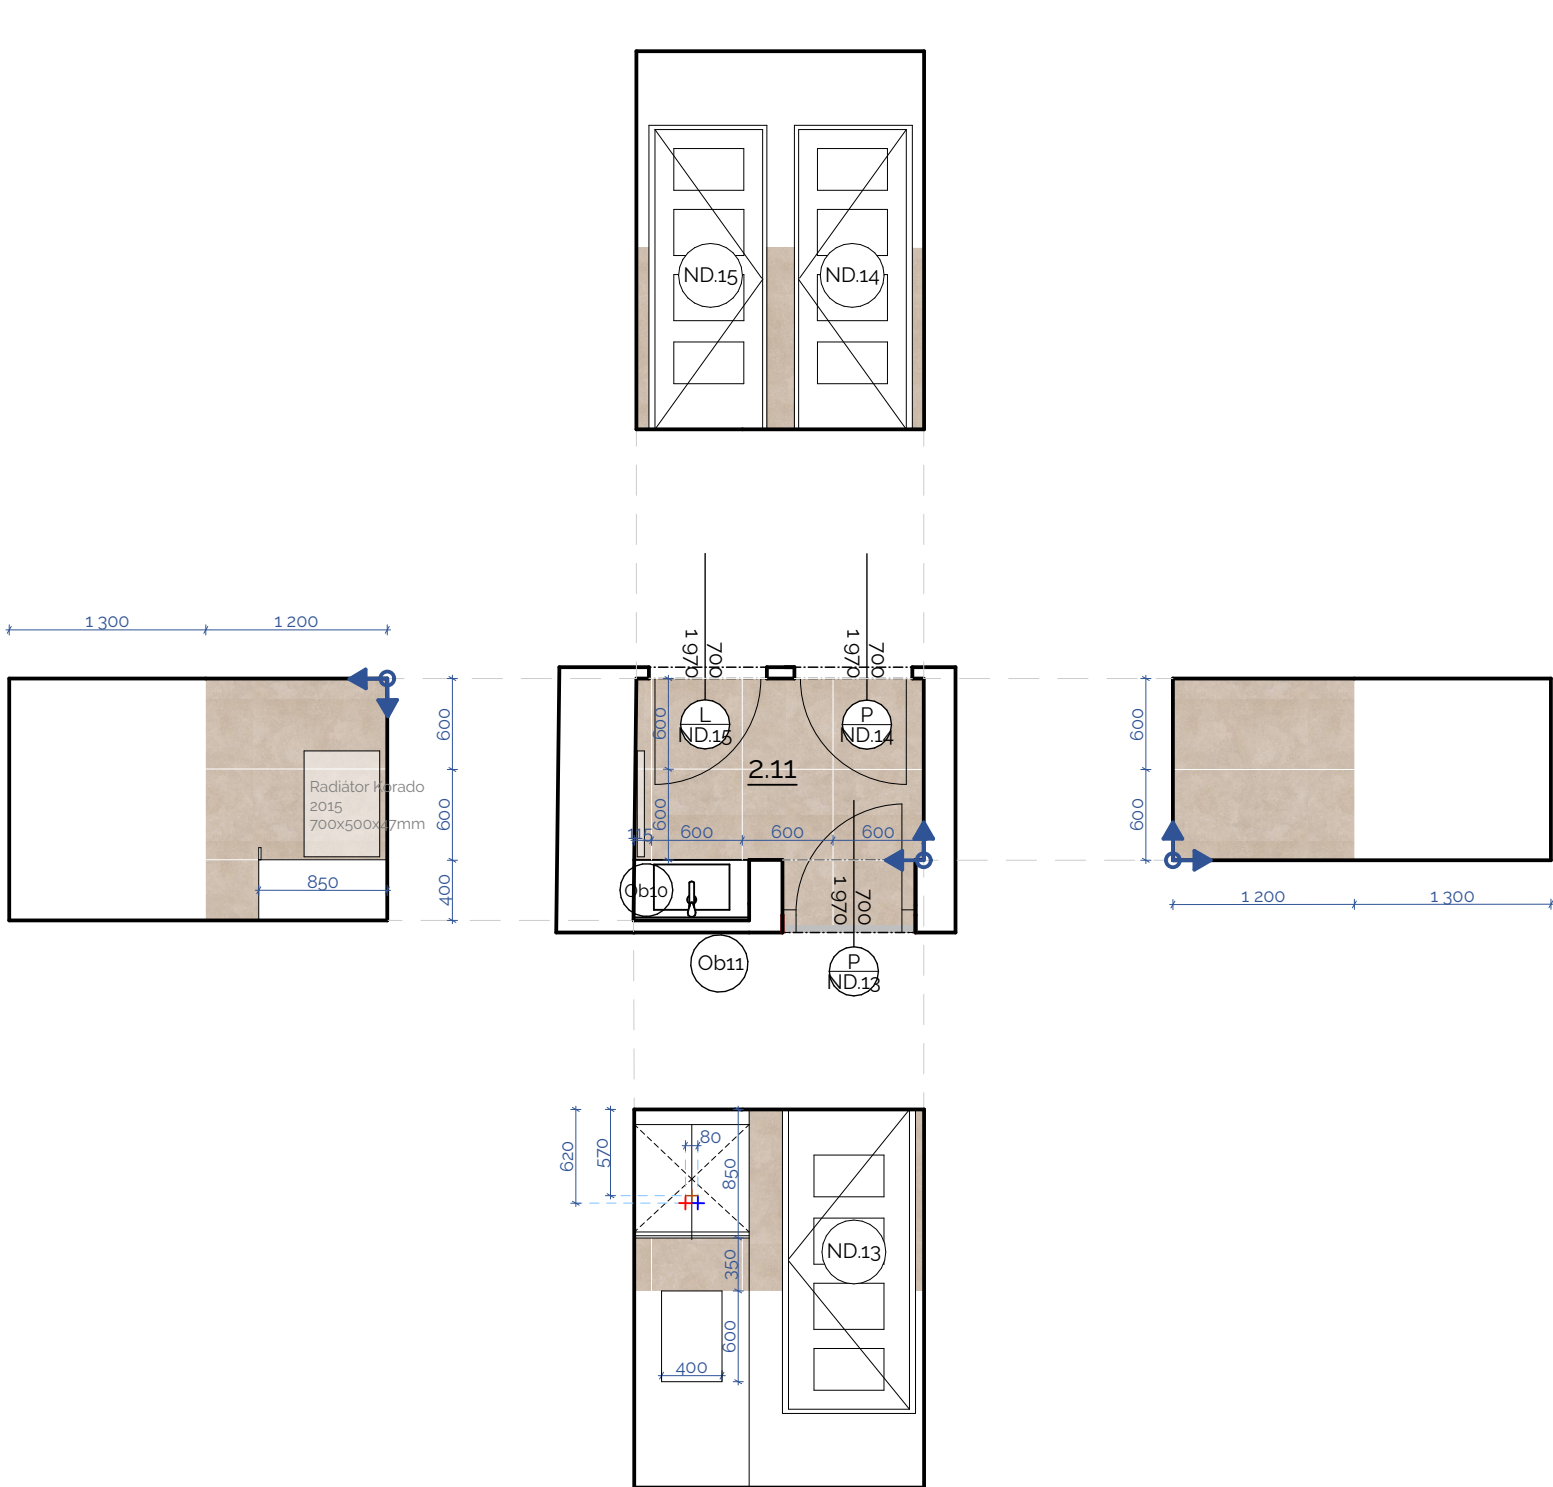

- LEGENDA POVRCHOVÝCH MATERIÁLŮ
- RAKO Block DAK63784 dlaždice slinutá, neglazovaná béžová 600 x 600 mm
 - RAKO Block DAKV1784 dlaždice slinutá, neglazovaná béžová, 600x 1200 mm
 - RAKO GFDŘY, spárovací hmota, 131 jasmin
 - Progress Profiles Proterminal PVC lišta koncová světle béžová 1/270 cm
 - Malba interiérová HET Klasik Color bílá

- LEGENDA STROPNÍCH SVÍTIDEL
- SV2 Modus DS2000KO/200

TABULKA ZAŘÍZOVACÍCH PŘEDMĚTŮ	
Obj10	Starck 3 umyvadlo, 500x360 mm, Výrobek č. 03050
Obj11	Podumyvadlová skříňka s držákem na ručník, 760x900x400 mm, dekor dub
	C.1 Páková umyvadlová baterie L, Keramická kartuše, Výška: 262 mm, Hrdlo: 136 mm, barva chrom, Výrobek č. C11030001
	Zrcadlo s upravenou fazetovou hranou, rozměr 400x600 mm, lepené na zed'

Výplňové otvory viz. D11C 09 TABULKA OKEN, D11C 10 TABULKA DVEŘÍ

VÝKRES NÁBYTKU

OBJ11 - podumyvadlová skříňka

