


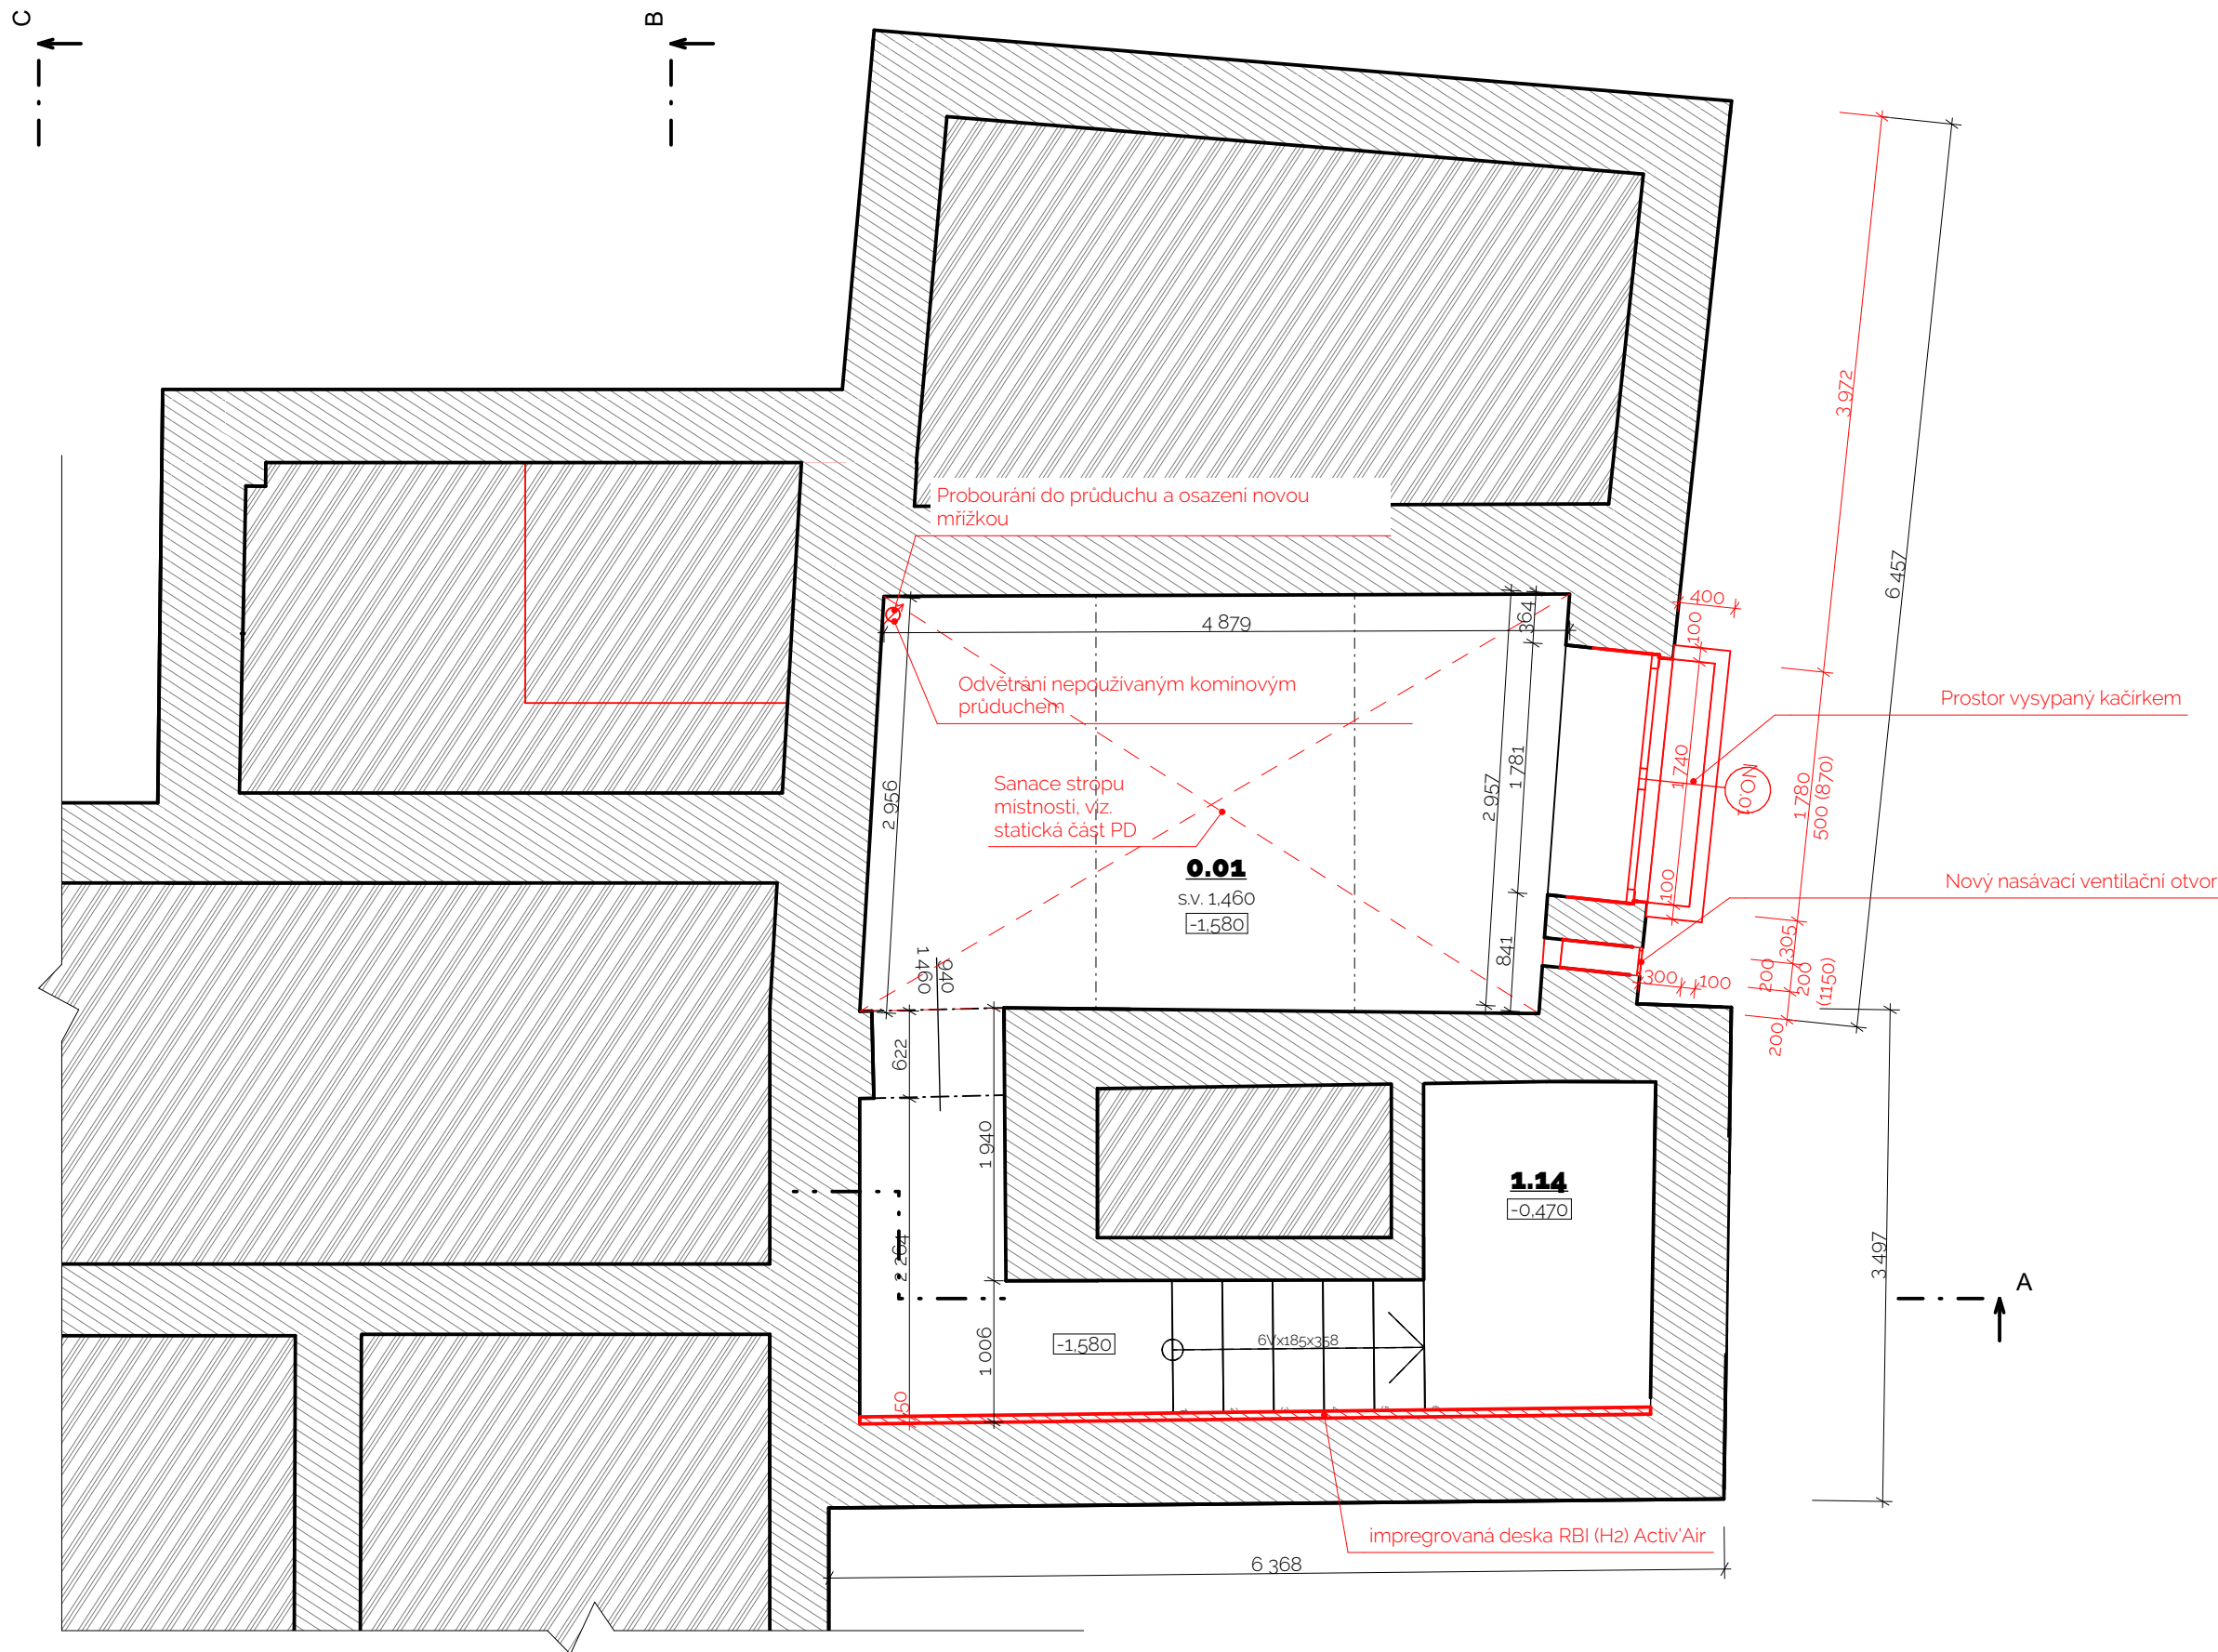

TABUĽKA MÍSTNOSTÍ									
Č.	NÁZEV MÍSTNOSTI	PLOCHA(m2)	Č.P.	POVRCHOVÁ ÚPRAVA PODLAHY	Č.S.	POVRCHOVÁ ÚPRAVA STROPU	Č.Z.	POVRCHOVÁ ÚPRAVA ZDI	POZN.
0.01	Sklep	18.43		Betonová mazanina		Štuková omítka		Štuková omítka	
		18,43 m ²							

LEGENDA MATERIÁLŮ

	SVISLÉ/VODOROVNÉ KONSTRUKCE Zdivo - cihelné
	ZEMNÍ KONSTRUKCE - Zemina - původní
	-Nové konstrukce - Všeobecně

Pozn.:
Dozdivky ze zdiva páleného P10 na maltu M5
Ocelové konstrukce ocel S235

Poznámky - dokumentace DPS

- Tato dokumentace nenahrazuje dilenskou ani výrobní dokumentaci. Tyto dokumentace musí být předány zodpovědně projektantovi ke schválení
- Tato dokumentace slouží k zahájení realizace stavby. Veškeré změny v průběhu stavby musí být předány zodpovědně projektantovi ke schválení. V opačném případě nenese zpracovatel dokumentace zodpovědnost za vzniklé škody.
- Dokumentace, kterou se poskytl, není zárukou, že dokumentace, jehož části nebo jeho obsahy třetí osobě bez slovního či písemného souhlasu budou použity. Přesání zákazu देवेंद्री k odpovědnosti za vzniklou škodu.
- Všechna práva jsou vyhrazena rovněž v případech registrovaného patentu, průmyslového vzoru, výtvarného návrhu nebo ochranné známky

Poznámky - rekonstrukce/novostavba

- U konkrétního nutného seřazení rozměry a kóty ověřit na stavbě die skutečného stavu a provedení. BOURACI práce, otvory do stávajících konstrukcí musí být upřesněny na stavbě za dohledu statika a prováděny v souladu s předpisy vztahujícími se k provádění staveb a provádět je s eliminací nežádoucích vlivů, které mohou způsobit poškození nebo statické narušení ostatních souvisejících stávajících konstrukcí
- Rozměry stávajících konstrukcí jsou zakresleny a kótovány s tloušťkou omeitek
- Rozměry nových konstrukcí jsou zakresleny a kótovány bez tloušťky omeitek
- Délky nosníků nutno doměřit přímo na místě die skutečného stavu.

Poznámky - materiály

Všechny použité materiály musí odpovídat platným českým normám, vyhláškám, technickým, bezpečnostním, hygienickým a požárním předpisům a musí mít certifikát v CR – Veškeré stavební materiály a výrobky použité v tomto projektu specifikované obchodním názvem podle určité kvalitatívní a technické standard, je tedy možné je nahradit výrobky stejné kvality, uživatelského standardu s obdobným technickým řešením včetně návaznosti: Veškeré změny je nutné konzultovat a odsouhlasit se zodpovědným projektantem stavby spolu s investorem. Za změny provedené bez odsouhlasení zodpovědným projektantem a problémy vzniklé těmito změnami nenese zodpovědný projektant žádnou zodpovědnost.

Poznámky - obecné

V prípade, že se v prebúhu stavby vyskytnú skutočnosti, ktoré nemohli byť z pracovateľskej dokumentácie predpokladané, bude z pracovateľskej dokumentácie za včasu prizvaná, prípadne zmenej a upraví musieť byť odsouhlasená zodpovedným projektantom a investiteľom

- Rozmery súkulej sa zohľadnia v súlade s kódom, ktorý je bez zbytných omylek
- Okna ve zdvíhu jsou kotována stavebnými projektem otvoru
- Veškeré stavební a související práce dle této dokumentace musí probíhat v koordinaci se všem souvisejícími projekty stavebních objektů a jednotlivými profesemi

Dražky a prostupy konstrukcemi pro instalace budou provedeny dle požadavků příslušné projektové dokumentace. Všechny změny a úpravy budou řešeny dle technických předpisů. Je nutné je provádět v koordinaci s příslušnými částmi projektové dokumentace

OBEČ	KATASTR	POZEMEK
Skřivany [570 834]	Skřivany [748 960]	p. č. st. 193, 153/29, 144/62, 145/1

VÝŠKOVÝ SYSTÉM	SOUŘADNÝ SYSTÉM	PROJEKTOVÝ POČÁTEK
Bpv	S-JTSK	Relativní = ±0,000 ±0,000 = úroveň objektu S001

NÁZEV PROJEKTU

Stavební úpravy objektu č.p. 199 ve Skřivanech

INVESTOR

Obec Skřivany
Dr. Vojtěcha 199 Skřivany 503 52

HLAVNÍ ARCHITEKT PROJEKTU	HLAVNÍ INŽENÝR PROJEKTU
---------------------------	-------------------------



Projekční kancelář LONARCH
Čelakovského 84, 506 01 Jičín

OZNAČENÍ OBJEKTU	JMÉNO OBJEKTU
1	1
2	2
3	3
100	100

5001

ČÁST RAZÍTKO, PODPIS, PARÉ

ARCHITEKTONICKO-STAVEBNÍ ŘEŠENÍ

ZPRACOVATEL ČÁSTI

 LONARCH

Ing. Luboš Lonský

Čelakovského 84, 506 01 Jičín

ZODPOVĚDNÝ PROJEKTANT

Ing. Luboš Lonský

ZPRACOVAL

Ing. Luboš Lonský
Ing. Lukáš Černocho

NÁZEV VÝKRESU

PŮDORYS 1.PP (NOVÝ STAV)

PROJEKT Č.	STUPEŇ	OBJEKT	OZNAČENÍ VÝKRESU	REVIZE
24043	DPS	SO01	D11b 01	00

