


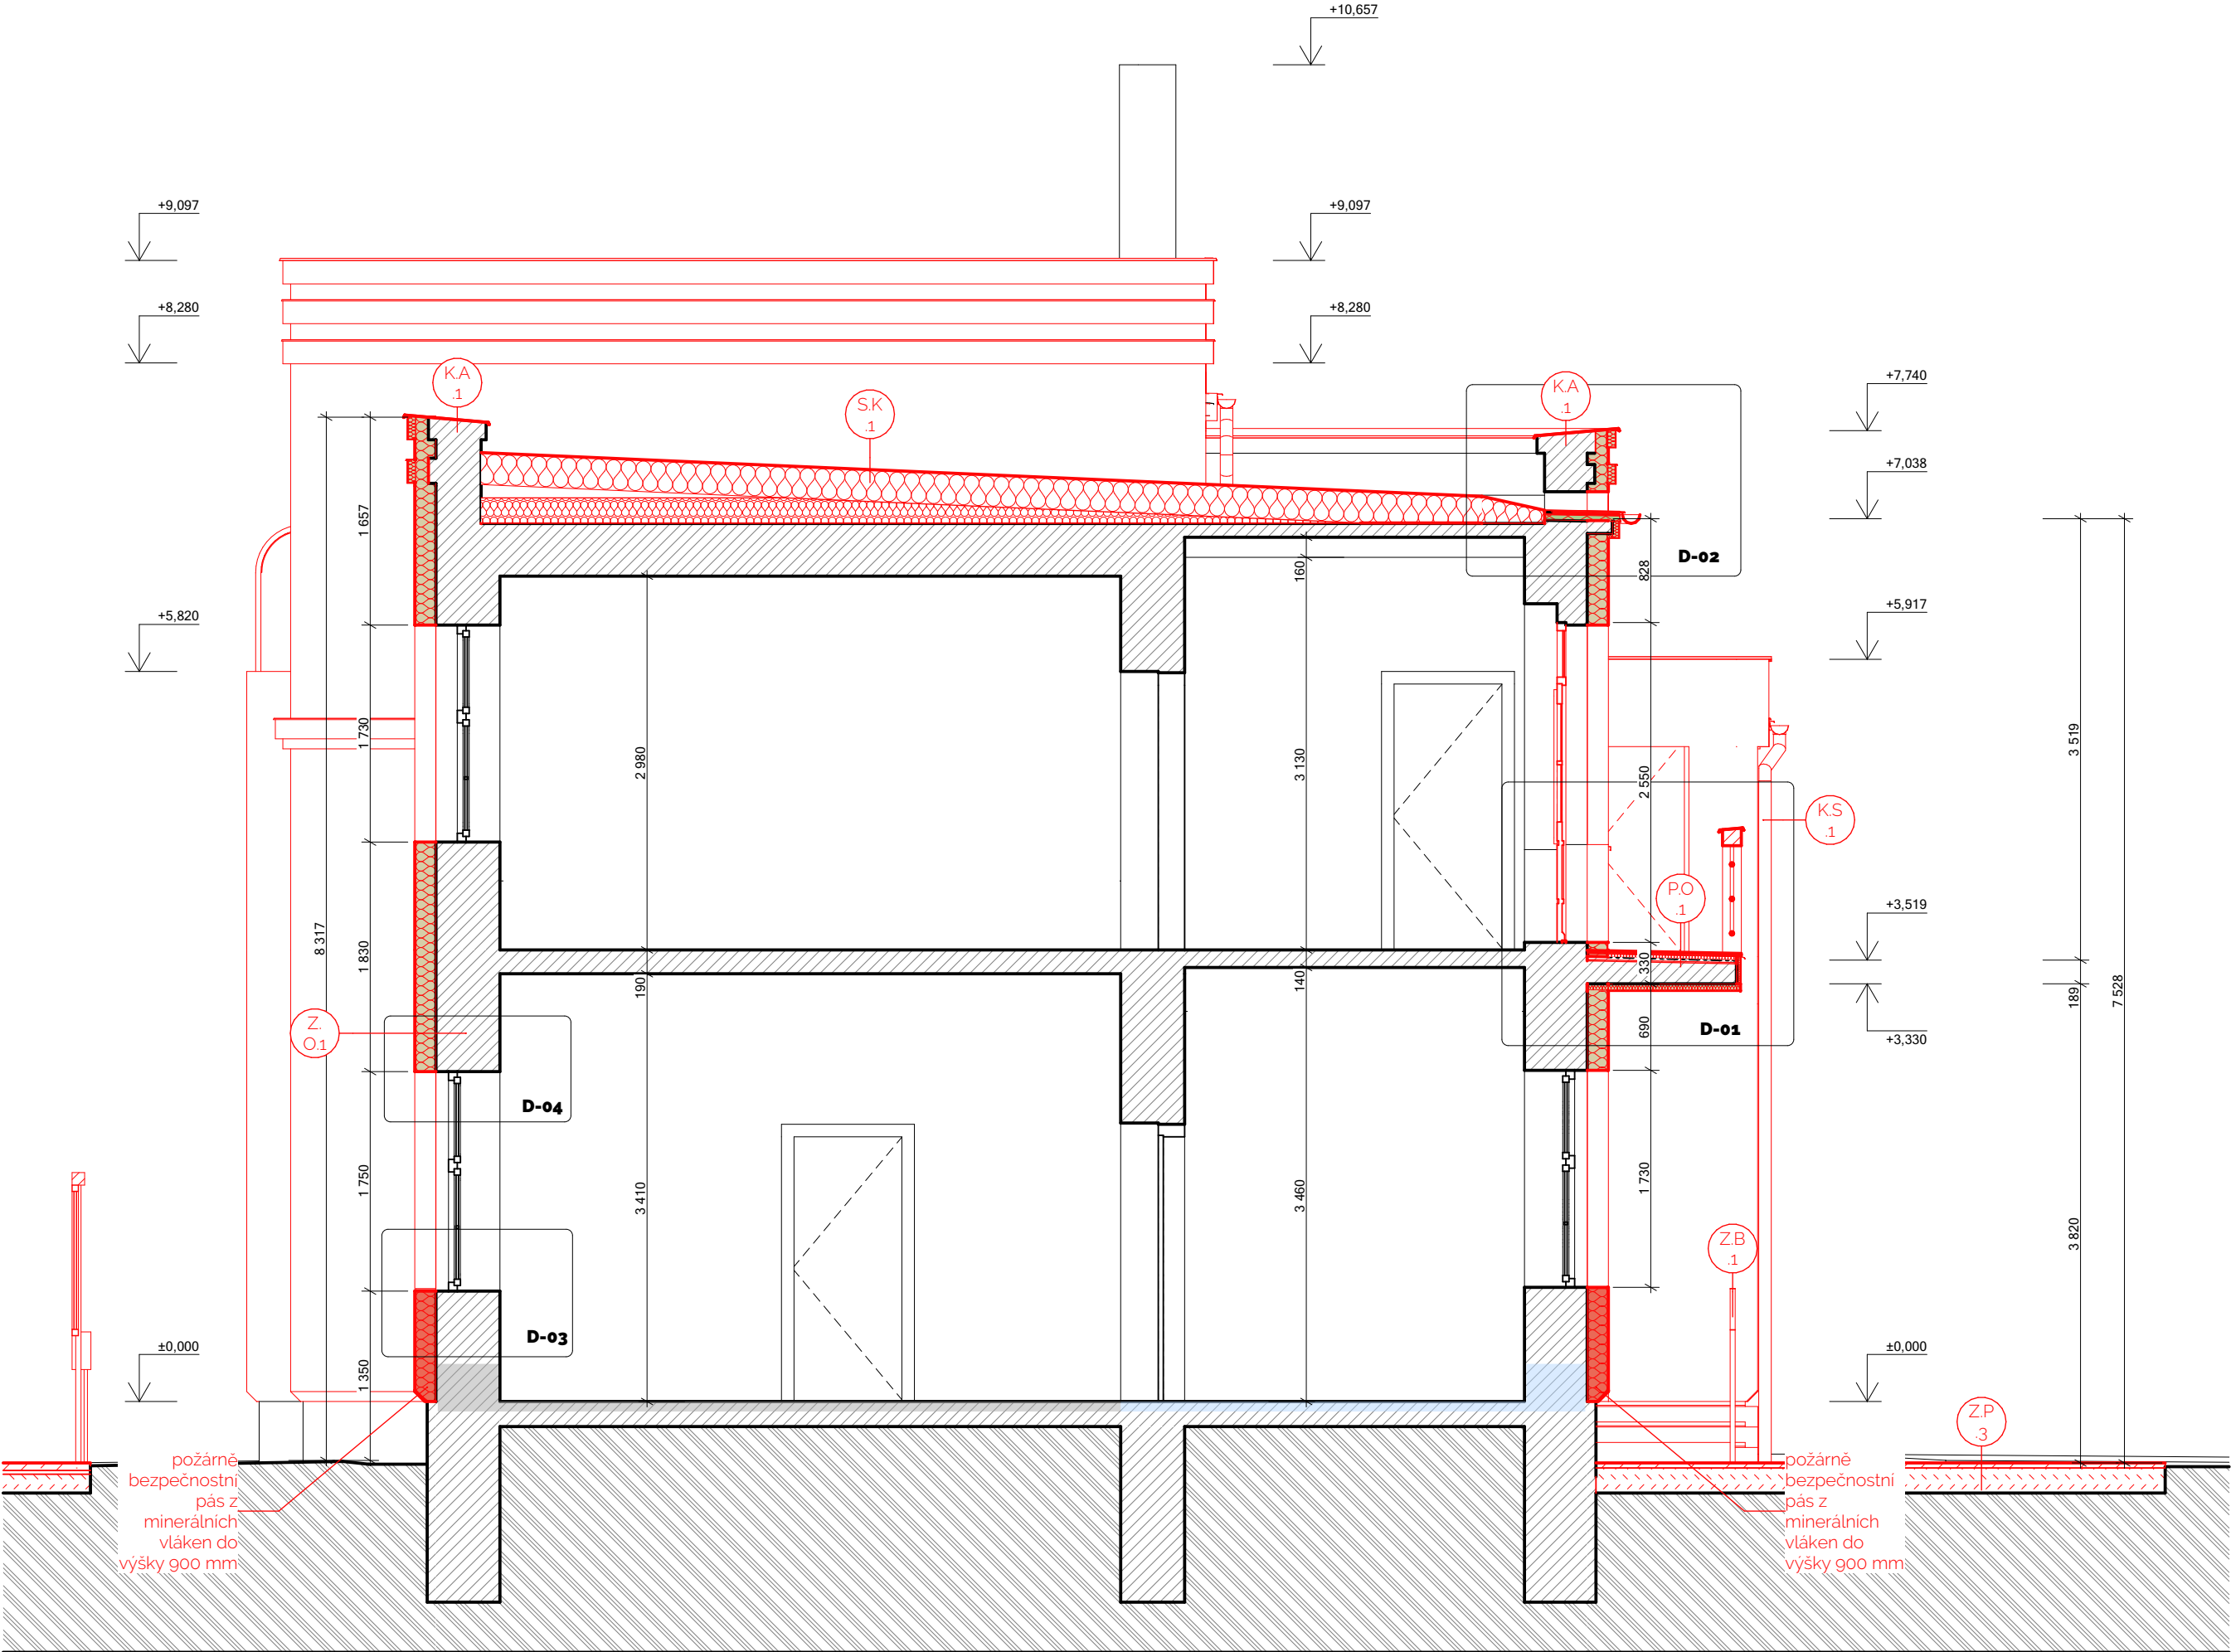

LEGENDA

|        |   |
|--------|---|
| V.P. 1 | Povrchová úprava - Nová fasádní silikonová omítka - barva světle zelená   |
| V.P. 2 | Povrchová úprava - Stávající kamenný obklad soklu - pískovec   |
| S.K. 1 | Střešní krytina - Nová PVC folie, barva šedá   |
| K.Ž. 1 | Klempířský prvek - Nový půlkruhový podokapní žlab velikosti 33, ocelový plech tl. min. 0,60mm opatřený polyesterovou povrchovou úpravou v tl. min. 50µm, barva měď         |
| K.S. 1 | Klempířský prvek - Nový střešní svod Ø 100, opatřený lapákem splavenin, ocelový plech tl. min. 0,60mm opatřený polyesterovou povrchovou úpravou v tl. min. 50µm, barva měď |
| K.A. 1 | Klempířský prvek - Nové oplechování atiky, ocelový plech tl. min. 0,60mm, opatřený polyesterovou povrchovou úpravou v tl. min. 50µm, barva měď                             |
| K.A. 2 | Klempířský prvek - Nové oplechování římsy I, ocelový plech tl. min. 0,60mm, opatřený polyesterovou povrchovou úpravou v tl. min. 50µm, barva měď, RŠ 100MM                 |
| K.A. 3 | Klempířský prvek - Nové oplechování římsy II, ocelový plech tl. min. 0,60mm, opatřený polyesterovou povrchovou úpravou v tl. min. 50µm, barva měď, RŠ 165MM                |
| Z.B. 1 | Zámečnický výrobek - Nové ocelové zábradlí z pásové oceli, povrchová úprava - černý komaxit                                                                                |
| Z.B. 2 | Zámečnický výrobek - Demontáž stávajícího zábradlí, oprava a následná zpětná montáž                                                                                        |

LEGENDA MATERIÁLŮ

|  |   |
|--|---|
|  | SVISLÉ/VODOROVNÉ KONSTRUKCE                                                                                       |
|  | -Stávající konstrukce zděné/betonové                                                                              |
|  | ZEMNÍ KONSTRUKCE                                                                                                  |
|  | - Zemina - původní                                                                                                |
|  | TEPELNÁ IZOLACE                                                                                                   |
|  | - KZS - tepelná izolace z fasádního EPS, (např. ISOVER EPS 70F)                                                   |
|  | TEPELNÁ IZOLACE                                                                                                   |
|  | -Tepelněizolační, spádová vrstva z EPS 200, 20-70mm, (např. Spádové klíny Styrottrade styro EPS 200 D 0,034 W/mK) |
|  | TEPELNÁ IZOLACE                                                                                                   |
|  | -Tepelněizolační desky z EPS 200, (např. ISOVER EPS 200)                                                          |

|  |                                                                                  |
|--|----------------------------------------------------------------------------------|
|  | -Nové konstrukce - Všeobecně                                                     |
|  | SVISLÉ KONSTRUKCE                                                                |
|  | - Nové zděné pilíře 1.NP (zdivo P25 na obyčejnou maltu M10, nebo vyšší pevnosti) |
|  | ZEMNÍ KONSTRUKCE                                                                 |
|  | - Zemina - původní                                                               |
|  | Nová hydroizolace injektáží                                                      |

Pozn.:  
Dozdívky ze zdiva páleného P10 na maltu M5  
Ocelové konstrukce ocel S235

Poznámky - dokumentace DPS

- Tato dokumentace nenahrazuje dílenskou ani výrobní dokumentaci. Tyto dokumnetace musí být předány zodpovědnému projektantovi ke schválení.  
- Tato dokumentace slouží k zahájení realizace stavby. Veškeré změny v průběhu stavby musí být předány zodpovědnému projektantovi ke schválení. V opačném případě nenese zpracovatel dokumentace zodpovědnost za vzniklé škody.  
- Reprodukování, šíření a poskytnutí tohoto dokumentu, jeho části nebo jeho obsahu třetí osobě j bez výslovného souhlasu zakázáno. Porušení zakazu vede k odpovědnosti za vzniklou škodu. Všechna práva jsou vyhrazena rovněž v případech registrovaného patentu, průmyslového vzoru, výtvarného návrhu nebo ochranné známky

Poznámky - rekonstrukce/novostavba

- U rekonstrukci nutno všechny rozměry a kóty ověřit na stavbě dle skutečného stavu a provedení. Bourací práce, otvory do stávajících konstrukcí musí být upřesněny na stavbě za dohledu statika a prováděny v souladu s předpisy vztahujícími se k provádění staveb a provádět je s eliminací nežádoucích vlivů, které mohou způsobit poškození nebo statické narušení ostatních souvisejících stávajících konstrukcí  
- Rozměry stávajících konstrukcí jsou zakresleny a kótovány s tloušťkou omítek  
- Rozměry nových konstrukcí jsou zakresleny a kótovány bez tloušťky omítek  
- Délky nosníků nutno doměřit přímo na místě dle skutečného stavu

Poznámky - materiály

- Všechny použité materiály musí odpovídat platným českým normám, vyhláškám, technologickým, bezpečnostním, hygienickým a požárním předpisům a musí mít certifikát v ČR  
- Veškeré stavební materiály a výrobky použité v tomto projektu specifikované obchodním názvem pouze určují kvalitativní a technický standard, je tedy možné je nahradit výrobky stejné kvality, uživatelského standartu s obdobným technickým řešením včetně návaznosti. Veškeré změny je nutné konzultovat a odsouhlasit se zodpovědným projektantem stavby spolu s investorem. Za změny provedené bez odsouhlasení zodpovědným projektantem a problémy vzniklé těmito změnami nenese zodpovědný projektant žádnou zodpovědnost

Poznámky - obecné

- V případě, že se v průběhu stavby vyskytnou skutečnosti, které nemohly být zpracovatelem dokumentace předpokládány, bude zpracovatel dokumentace za včasůu přizván, případně změn a úpravy musí být odsouhlaseny zodpovědným projektantem a investorem  
- Rozměry svislých konstrukcí jsou zakresleny a kótovány bez tloušťky omítek  
- Okna ve zdivu jsou kótována stavebními rozměry otvoru  
- Veškeré stavební a související práce dle této dokumentace musí probíhat v koordinaci se všem souvisejícími projekty stavebních objektů a jednotlivými profesemi  
- Drážky a průstupy konstrukcemi pro instalace budou provedeny dle požadavků příslušné profese, dle skutečného trasování a dimenze instalací a budou ošetřeny dle technologických předpisů. Je nutné je provádět v koordinaci s příslušnými částmi projektové dokumentace

| OBEC               | KATASTR            | POZEMEK                              |
|--------------------|--------------------|--------------------------------------|
| Skřivany [570 834] | Skřivany [748 960] | p. č. st. 193, 153/29, 144/62, 145/1 |

| VÝŠKOVÝ SYSTÉM | SOURADNÝ SYSTÉM | PROJEKTOVÝ POČÁTEK                                 |
|----------------|-----------------|----------------------------------------------------|
| Bpv            | S-JTSK          | Relativní - ±0,000<br>±0,000 = úroveň objektu SO01 |

NÁZEV PROJEKTU

Stavební úpravy objektu č.p. 199 ve Skřivanech

INVESTOR

Obec Skřivany  
Dr. Vojtěcha 199 Skřivany 503 52

HLAVNÍ ARCHITEKT PROJEKTU

HLAVNÍ INŽENÝR PROJEKTU  
**LONARCH**  
Projektční kancelář LONARCH  
Čelakovského 84, 506 01 Jičín

OZNAČENÍ OBJEKTU

SO01

ČÁST

ARCHITEKTONICKO-STAVEBNÍ  
ŘEŠENÍ

ZPRACOVATEL ČÁSTI

**LONARCH**

Ing. Luboš Lonský

Čelakovského 84, 506 01 Jičín

ZODPOVĚDNÝ PROJEKTANT

Ing. Luboš Lonský

ZPRACOVAL

Ing. Luboš Lonský

Ing. Lukáš Černoch

NÁZEV VÝKRESU

ŘEZ C-C (NOVÝ STAV)

| PROJEKT Č. | STUPEŇ | OBJEKT | OZNAČENÍ VÝKRESU | REVIZE |
|------------|--------|--------|------------------|--------|
| 24043      | DPS    | SO01   | D11b 08          | 00     |

