



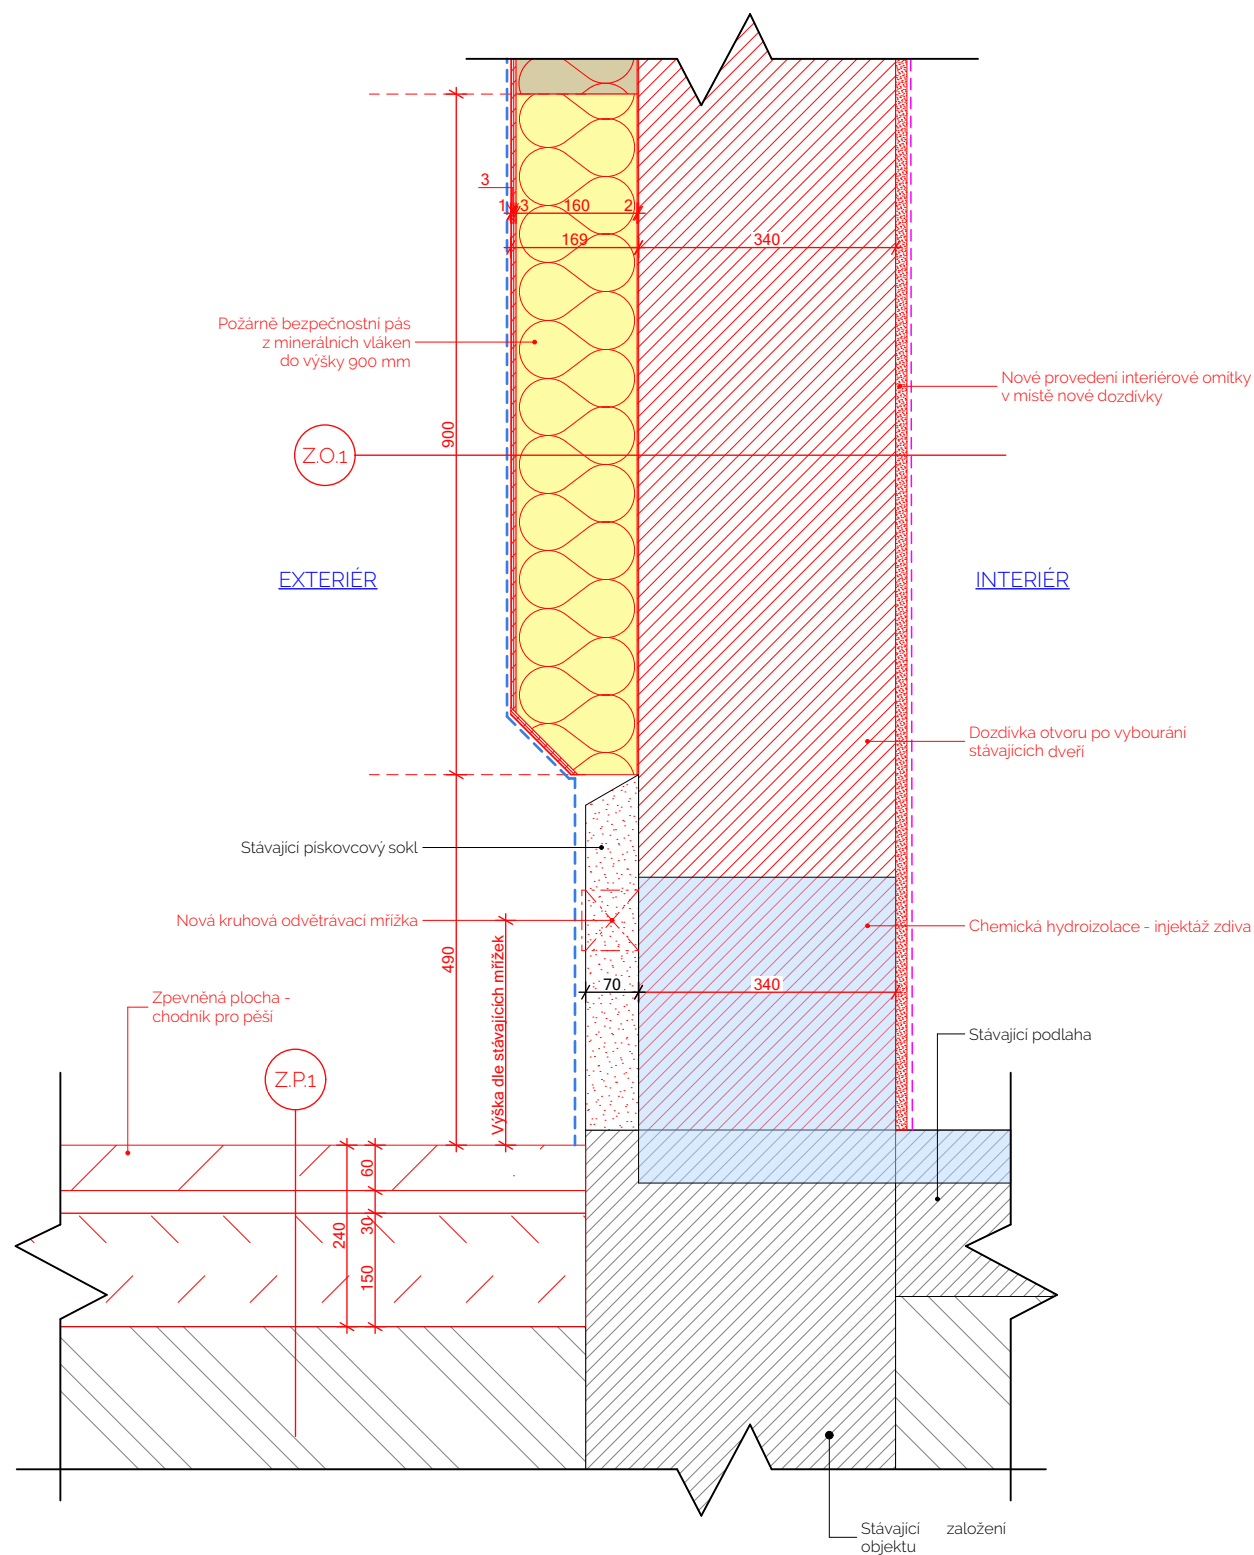

Z.O.
1

1 mm -	Fasádní barva, vodooodpudivá na bázi silikonových pryskyřic plněná uhlíkovými vláknami pro vodní páry se samočisticí schopností matného vzhledu (např. Caparol Carbosol Nespri)
3 mm -	Omlitka z minerální omlitky pro hladké povrchy se zušlechťovacími přísadami na vápencementové bázi pro použití na tepelné izolačních systémech, (např. Capacemat UNI)
3 mm -	Tenkovrstvá omlitka z minerální cementové omlitky, obohatená syntetickou pryskyřicí a úředně kontrolovaná omlitková malta pro tepelné izolační systémy vyztužená skelnou tkaninou, (např. Capacemat 190)
160 mm -	KZS - tepelná izolace z fasádního EPS, (např. ISOVER EPS 70F)
2 mm -	Lepicí malta z minerální omlitkové cementové lepida, obohatené syntetickou pryskyřicí a úředně kontrolované pro tepelné izolační systémy, (např. Capacemat 190A)
500 mm -	Stávající konstrukce zděné/betonové
15 mm -	Stávající vnitřní omlitka

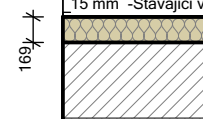

Z.P.
1

Pozn.: Pochozí ZP

60 mm - Nová betonová dlažba dle stávajícího použitého formátu a odstínu
30 mm - Kladecí vrstva frakce 4/8
150 mm - Štěrkodrt' frakce 0/32
Hutněná zemní pláň (30 - 45Mpa)

