


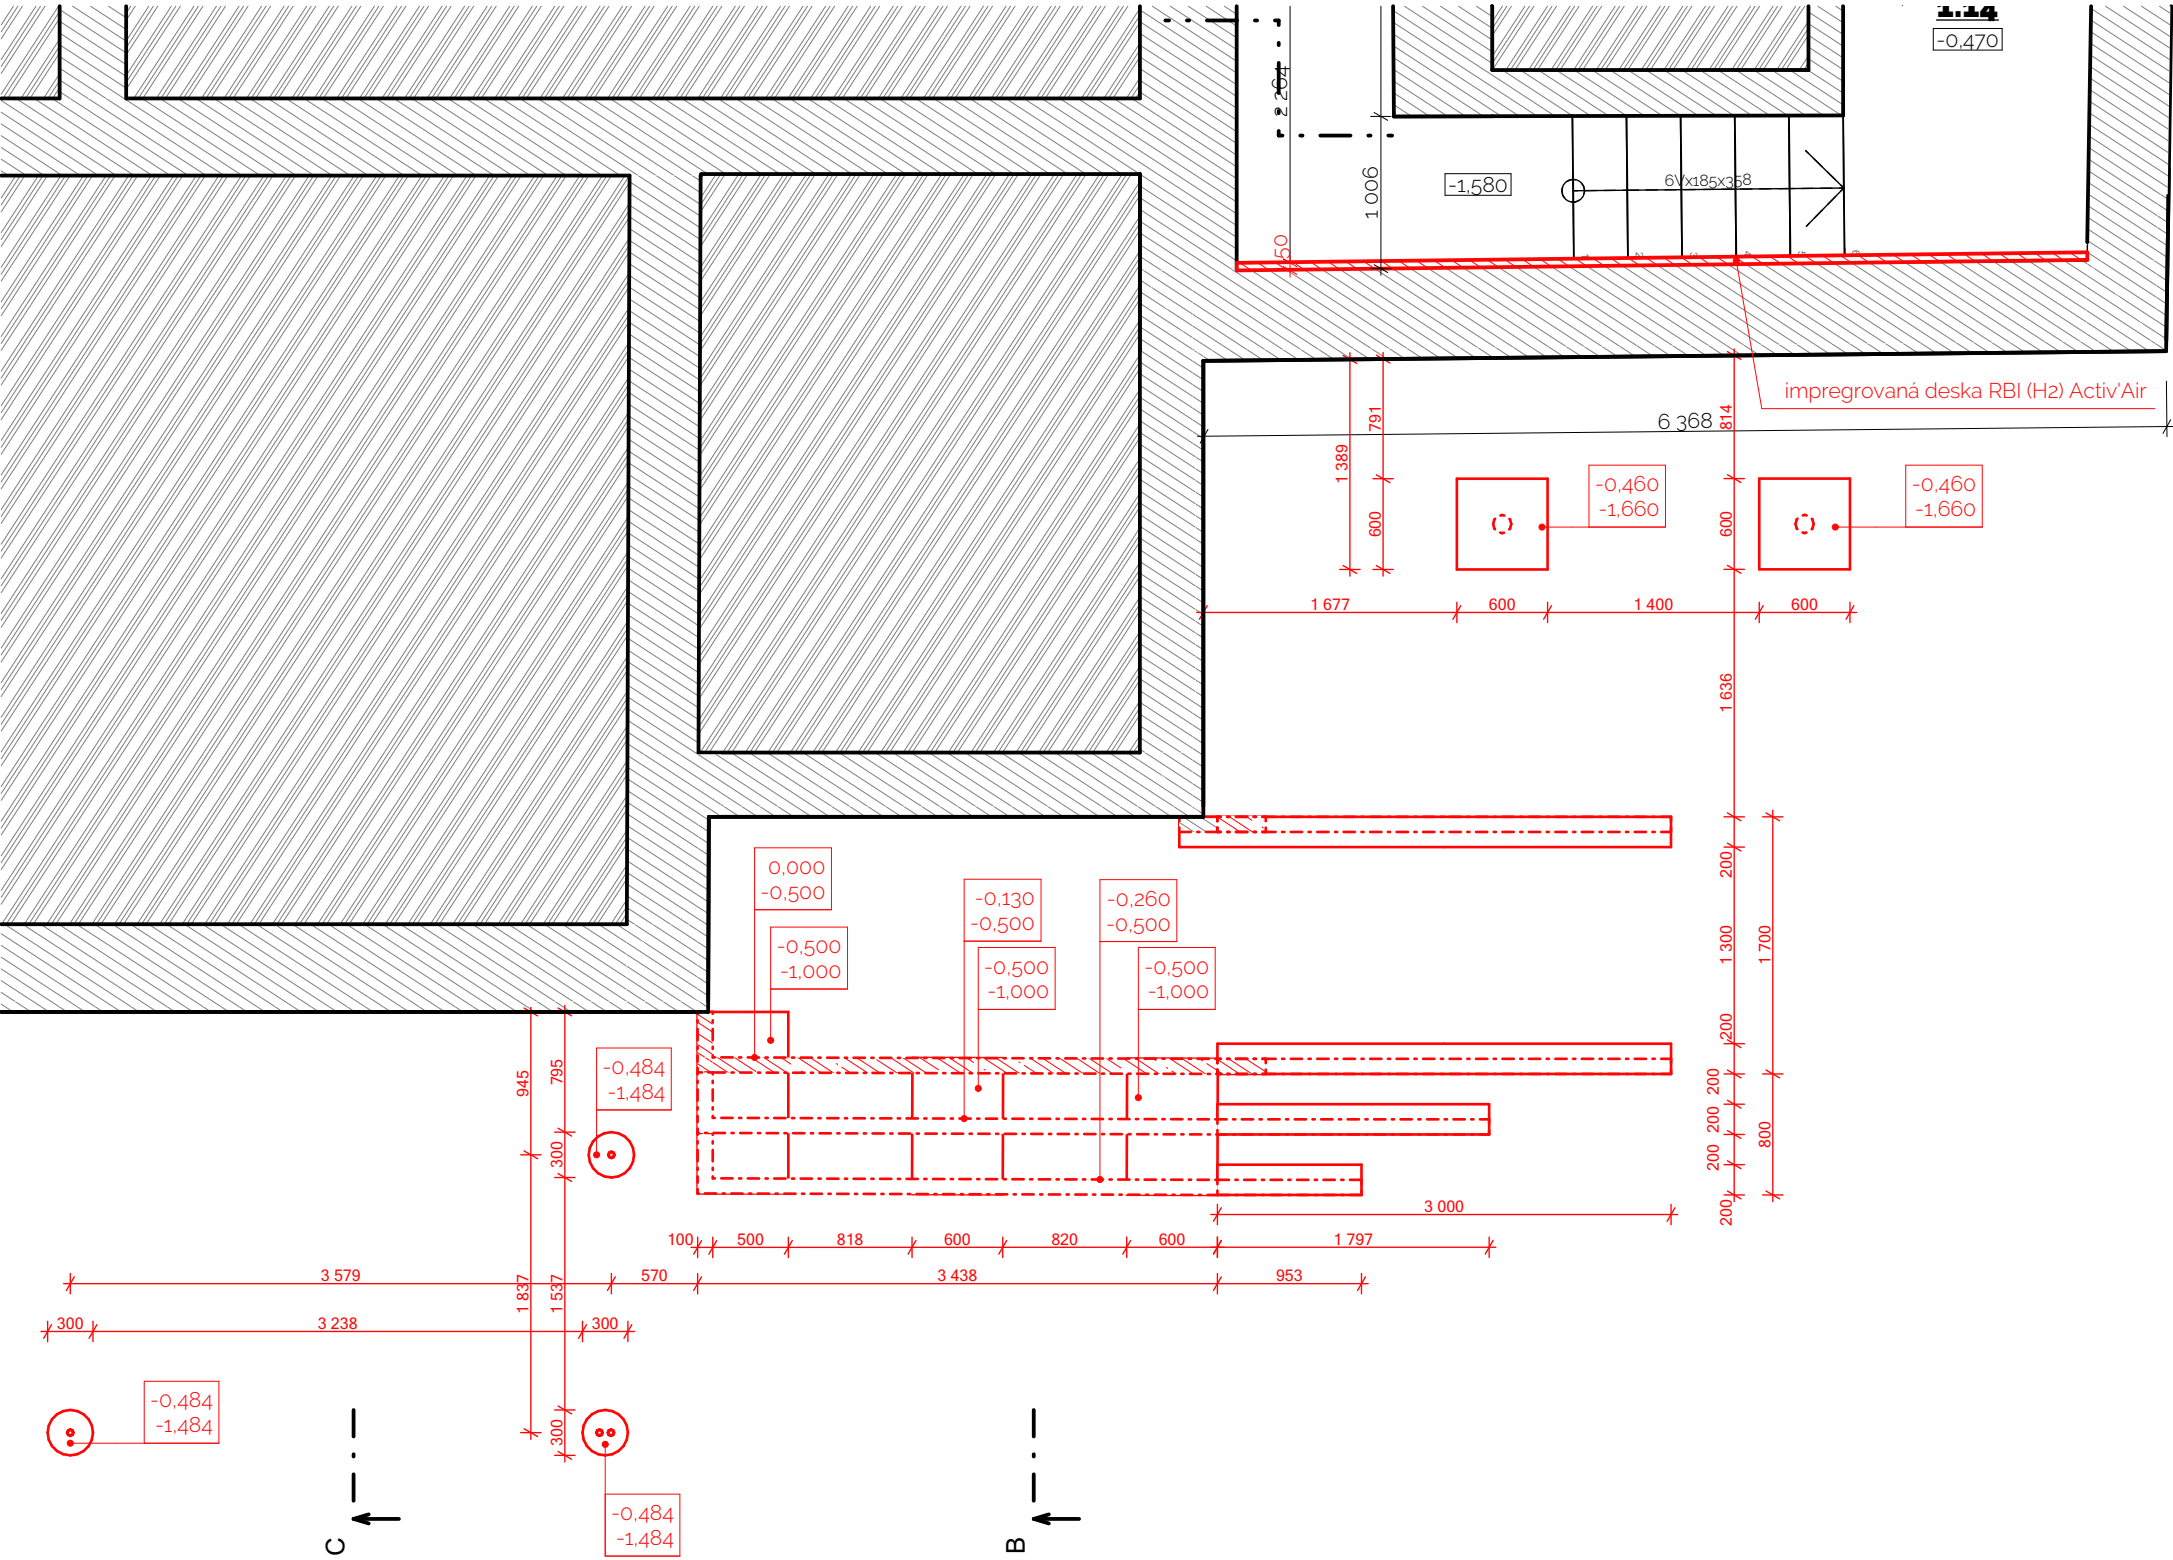

LEGENDA MATERIÁLŮ	
	SVISLÉ/VODOROVNÉ KONSTRUKCE
	Zdivo - cihelné
	ZEMNÍ KONSTRUKCE
	- Zemina - původní
	ZÁKLADOVÉ KONSTRUKCE
	- Beton základových konstrukcí - beton třídy C16/20 XC2
	-Nové konstrukce - Všeobecně

ZÁKLADOVÉ KONSTRUKCE SCHODIŠTĚ A RAMPY - 3D