


PODÉLNÝ ŘEZ KANALIZACÍ

PODÉLNÝ ŘEZ

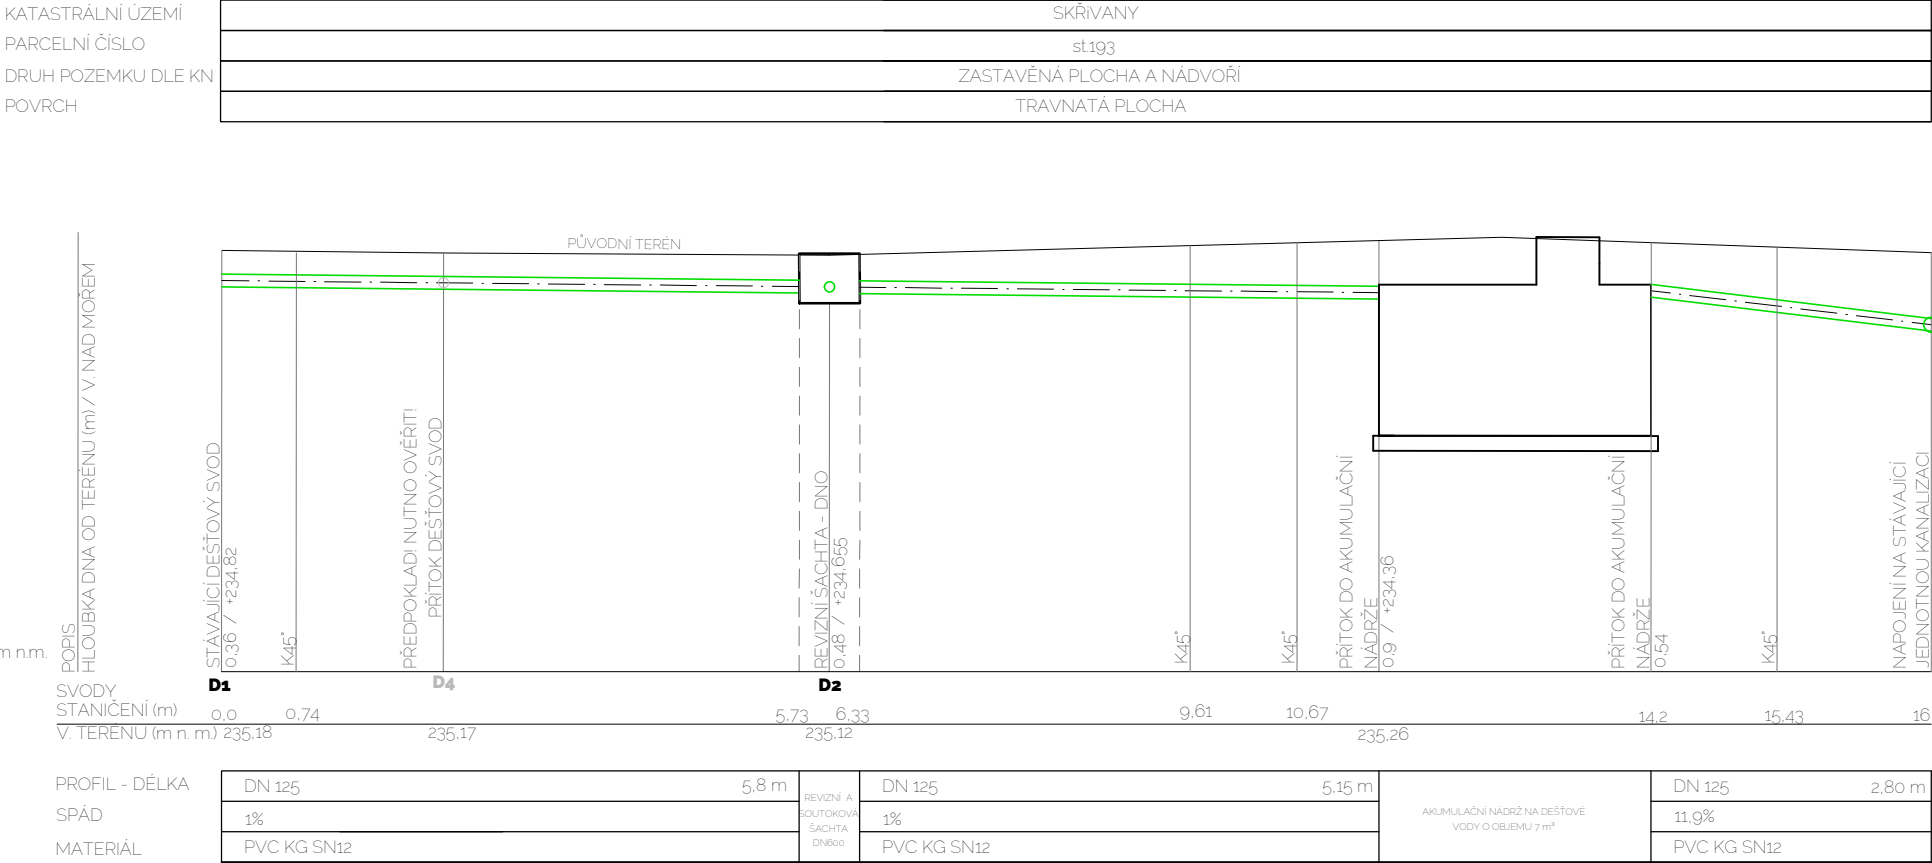

LEGENDA:

-
- Nová dešťová kanalizace na pozemku PVC - KG DN 125, spád min. 1%

POZNÁMKY:

- Před započítím prací je nutné veškeré sítě vytýčit
- Před započítím prací je nutné ověřit umístění veškerých dešťových svodů z budovy a napojit veškeré vedení do nové akumulační nádrže
- Montáž potrubí bude provedena dle předpisů a postupů jednotlivých výrobců potrubí
- Bližší informace k montáži a k výkopovým pracem v technické zprávě

OBEC	KATASTR	POZEMEK
Skřivany 1570 8341	Skřivany 1748 9601	st. 193

VÝŠKOVÝ SYSTÉM	SOURADNÝ SYSTÉM	PROJEKTOVÝ POČÁTEK
BpV	S - JTSK	±0,000 - ±0,000 - úroveň objektu SO01

NÁZEV PROJEKTU
Stavební úpravy objektu č.p. 199 ve Skřivanech

INVESTOR
Obec Skřivany Dr. Vojtěcha 199 Skřivany 503 52

HLAVNÍ ARCHITEKT PROJEKTU	HLAVNÍ INŽENÝR PROJEKTU
---------------------------	-------------------------

LONARCH Projekční kancelář LONARCH Čelakovského 84, 506 01 Jičín
--

OZNAČENÍ OBJEKTU	JMÉNO OBJEKTU
------------------	---------------

ČÁST	RAŽÍTKO, PODPIS, PARÉ
------	-----------------------

ZTI - KANALIZACE

ZPRACOVATEL ČÁSTI

LONARCH Ing. Luboš Lonský Čelakovského 84, 506 01 Jičín

ZODPOVĚDNÝ PROJEKTANT

ZPRACOVAL Ing. Jana Doležalová
--

NÁZEV VÝKRESU	MĚŘÍTKO	DATUM
---------------	---------	-------

PODÉLNÝ ŘEZ KANALIZACÍ	1:75	08/2024
------------------------	------	---------

PROJEKT Č.	STUPEŇ	OZNAČENÍ VÝKRESU	REVIZE
24043	DPS	D1222_07	00