


PŮDORYS 2.NP

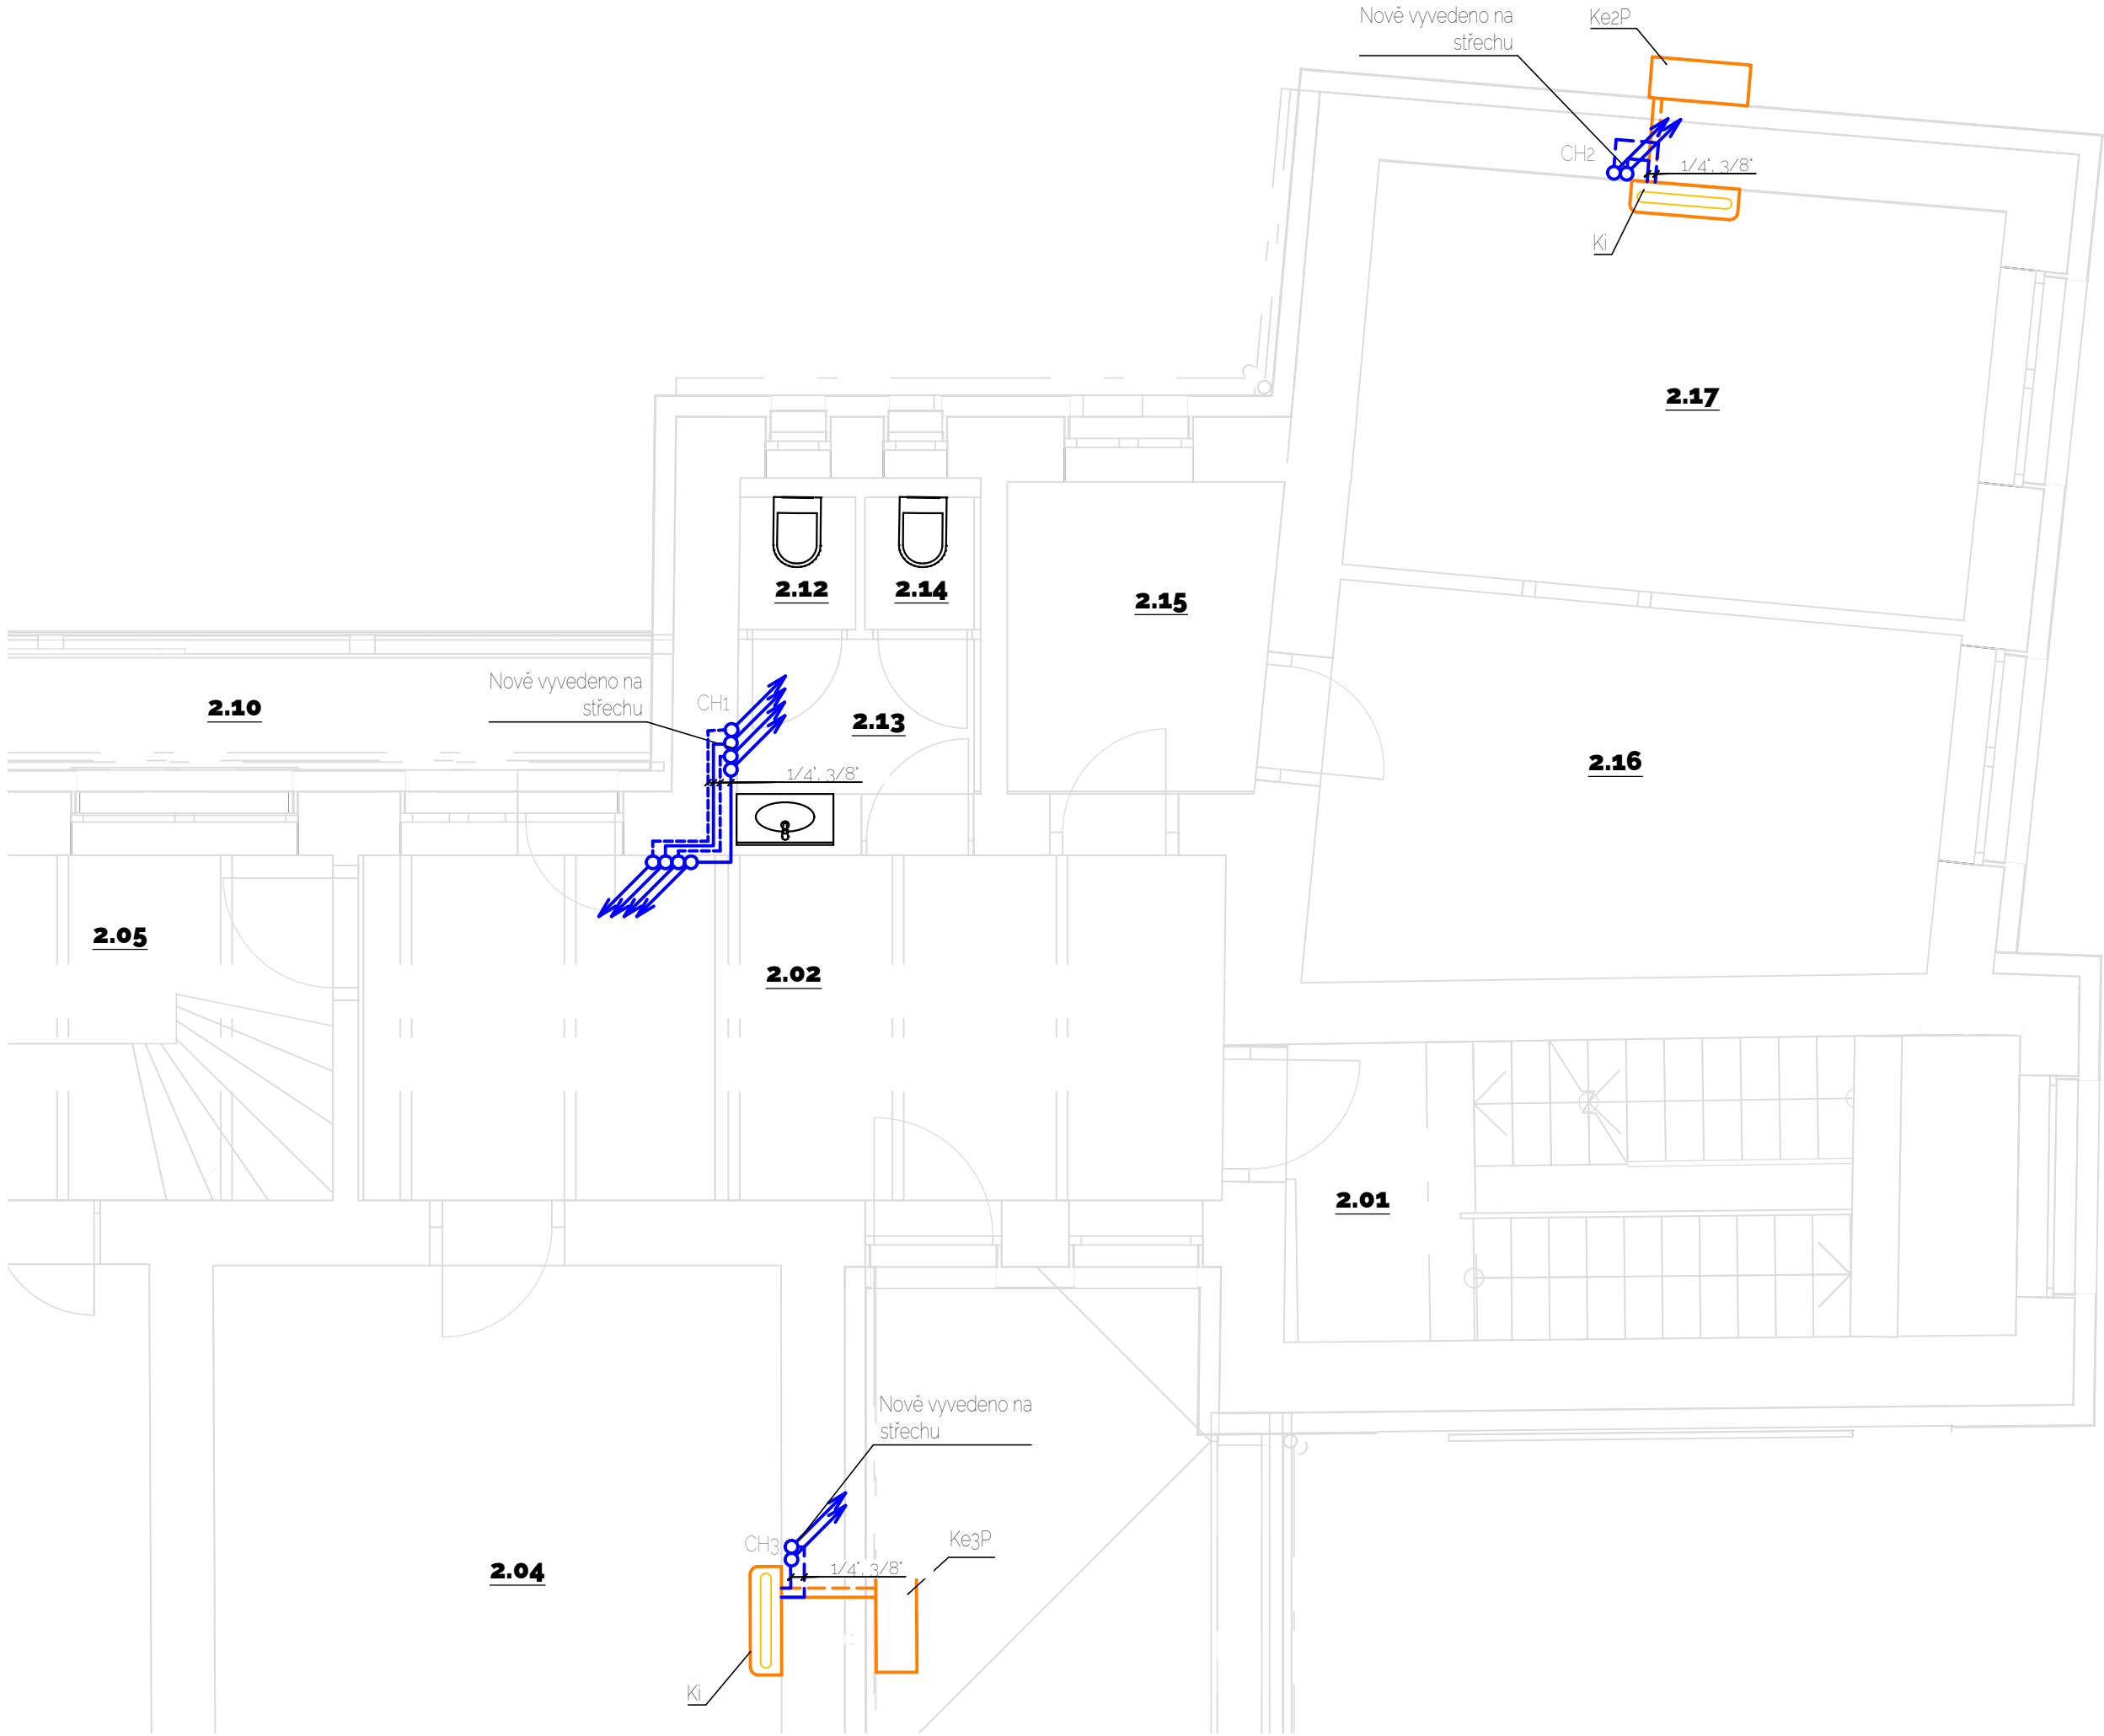

LEGENDA:

- Přívodní potrubí chladiva původní
- - - Vratné potrubí chladiva původní
- Přívodní potrubí chladiva nové o stejné dimenzi jako původní - měděné opláštěné
- - - Vratné potrubí chladiva nové o stejné dimenzi jako původní - měděné opláštěné

Ki Klimatizační jednotka interiérová část (výparník) - umístění zachováno

CH1 Stoupací potrubí chladiva

KeP Původní umístění venkovní jednotky

KeN Nové umístění venkovní jednotky

Ke1P/N Venkovní klimatizační jednotka 1 - Sinclair MS-E18AIN, chladicí výkon 5200W, topný výkon 5400 W, chladivo R410A


Ke2P/N Venkovní klimatizační jednotka 2 - Sinclair ASH-09AIR3, chladicí výkon 2500W, topný výkon 2750 W, chladivo R410A

Ke3P/N Venkovní klimatizační jednotka 3 - Sinclair ASH-09AIR3, chladicí výkon 2500W, topný výkon 2750 W, chladivo R410A

POZNÁMKY:

- Nové potrubí chladiva bude ve stávajících dimenzích
- U těchto typů klimatizačních jednotek je užito chladivo typu R410A
- Vnitřní i venkovní jednotky budou stávající dojde pouze k přesunu venkovních jednotek (kondenzátorů) na střechu, umístění vnitřních výparníků bude stávající

UMÍSTĚNÍ VÝŘEZU:

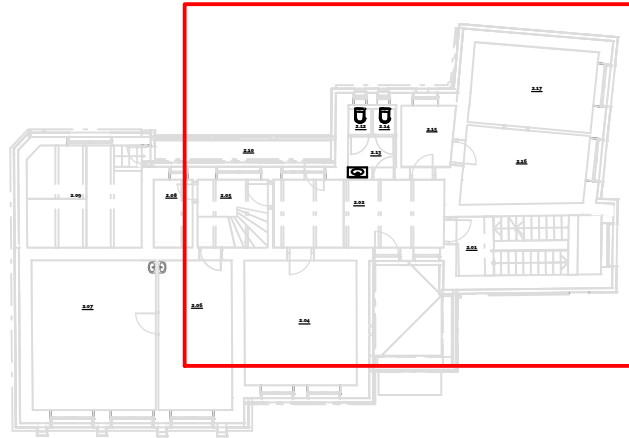

OBEC	KATASTR	POZEMEK
Skřivany 1570 8341	Skřivany 1748 9601	st 193

VÝŠKOVÝ SYSTÉM	SOUŘADNÝ SYSTÉM	PROJEKTOVÝ POČÁTEK
BpV	S - JTSK	±0,000 - ±0,000 - úroveň objektu SO01

NÁZEV PROJEKTU
Stavební úpravy objektu č.p. 199 ve Skřivanech

INVESTOR
Obec Skřivany
Dr. Vojtěcha 199 Skřivany 503 52

HLAVNÍ ARCHITEKT PROJEKTU
HLAVNÍ INŽENÝR PROJEKTU

LONARCH
Projekční kancelář LONARCH
Čelakovského 84, 506 01 Jičín
JMENO OBJEKTU

ČÁST
RAZÍTKO, PODPIS, PARÉ

CHLAZENÍ

ZPRACOVATEL ČÁSTI
LONARCH

Ing. Luboš Lonský
Čelakovského 84, 506 01 Jičín

ZODPOVĚDNÝ PROJEKTANT

Ing. Luboš Lonský

ZPRACOVAL

Ing. Jana Doležalová

NÁZEV VÝKRESU	MĚŘÍTKO	DATUM
PŮDORYS 2.NP - CHLAZENÍ	1:50	08/2024

PROJEKT Č.	STUPEŇ	OZNAČENÍ VÝKRESU	REVIZE
24043	DPS	D1242_02	00