


SITUACE - CHLAZENÍ

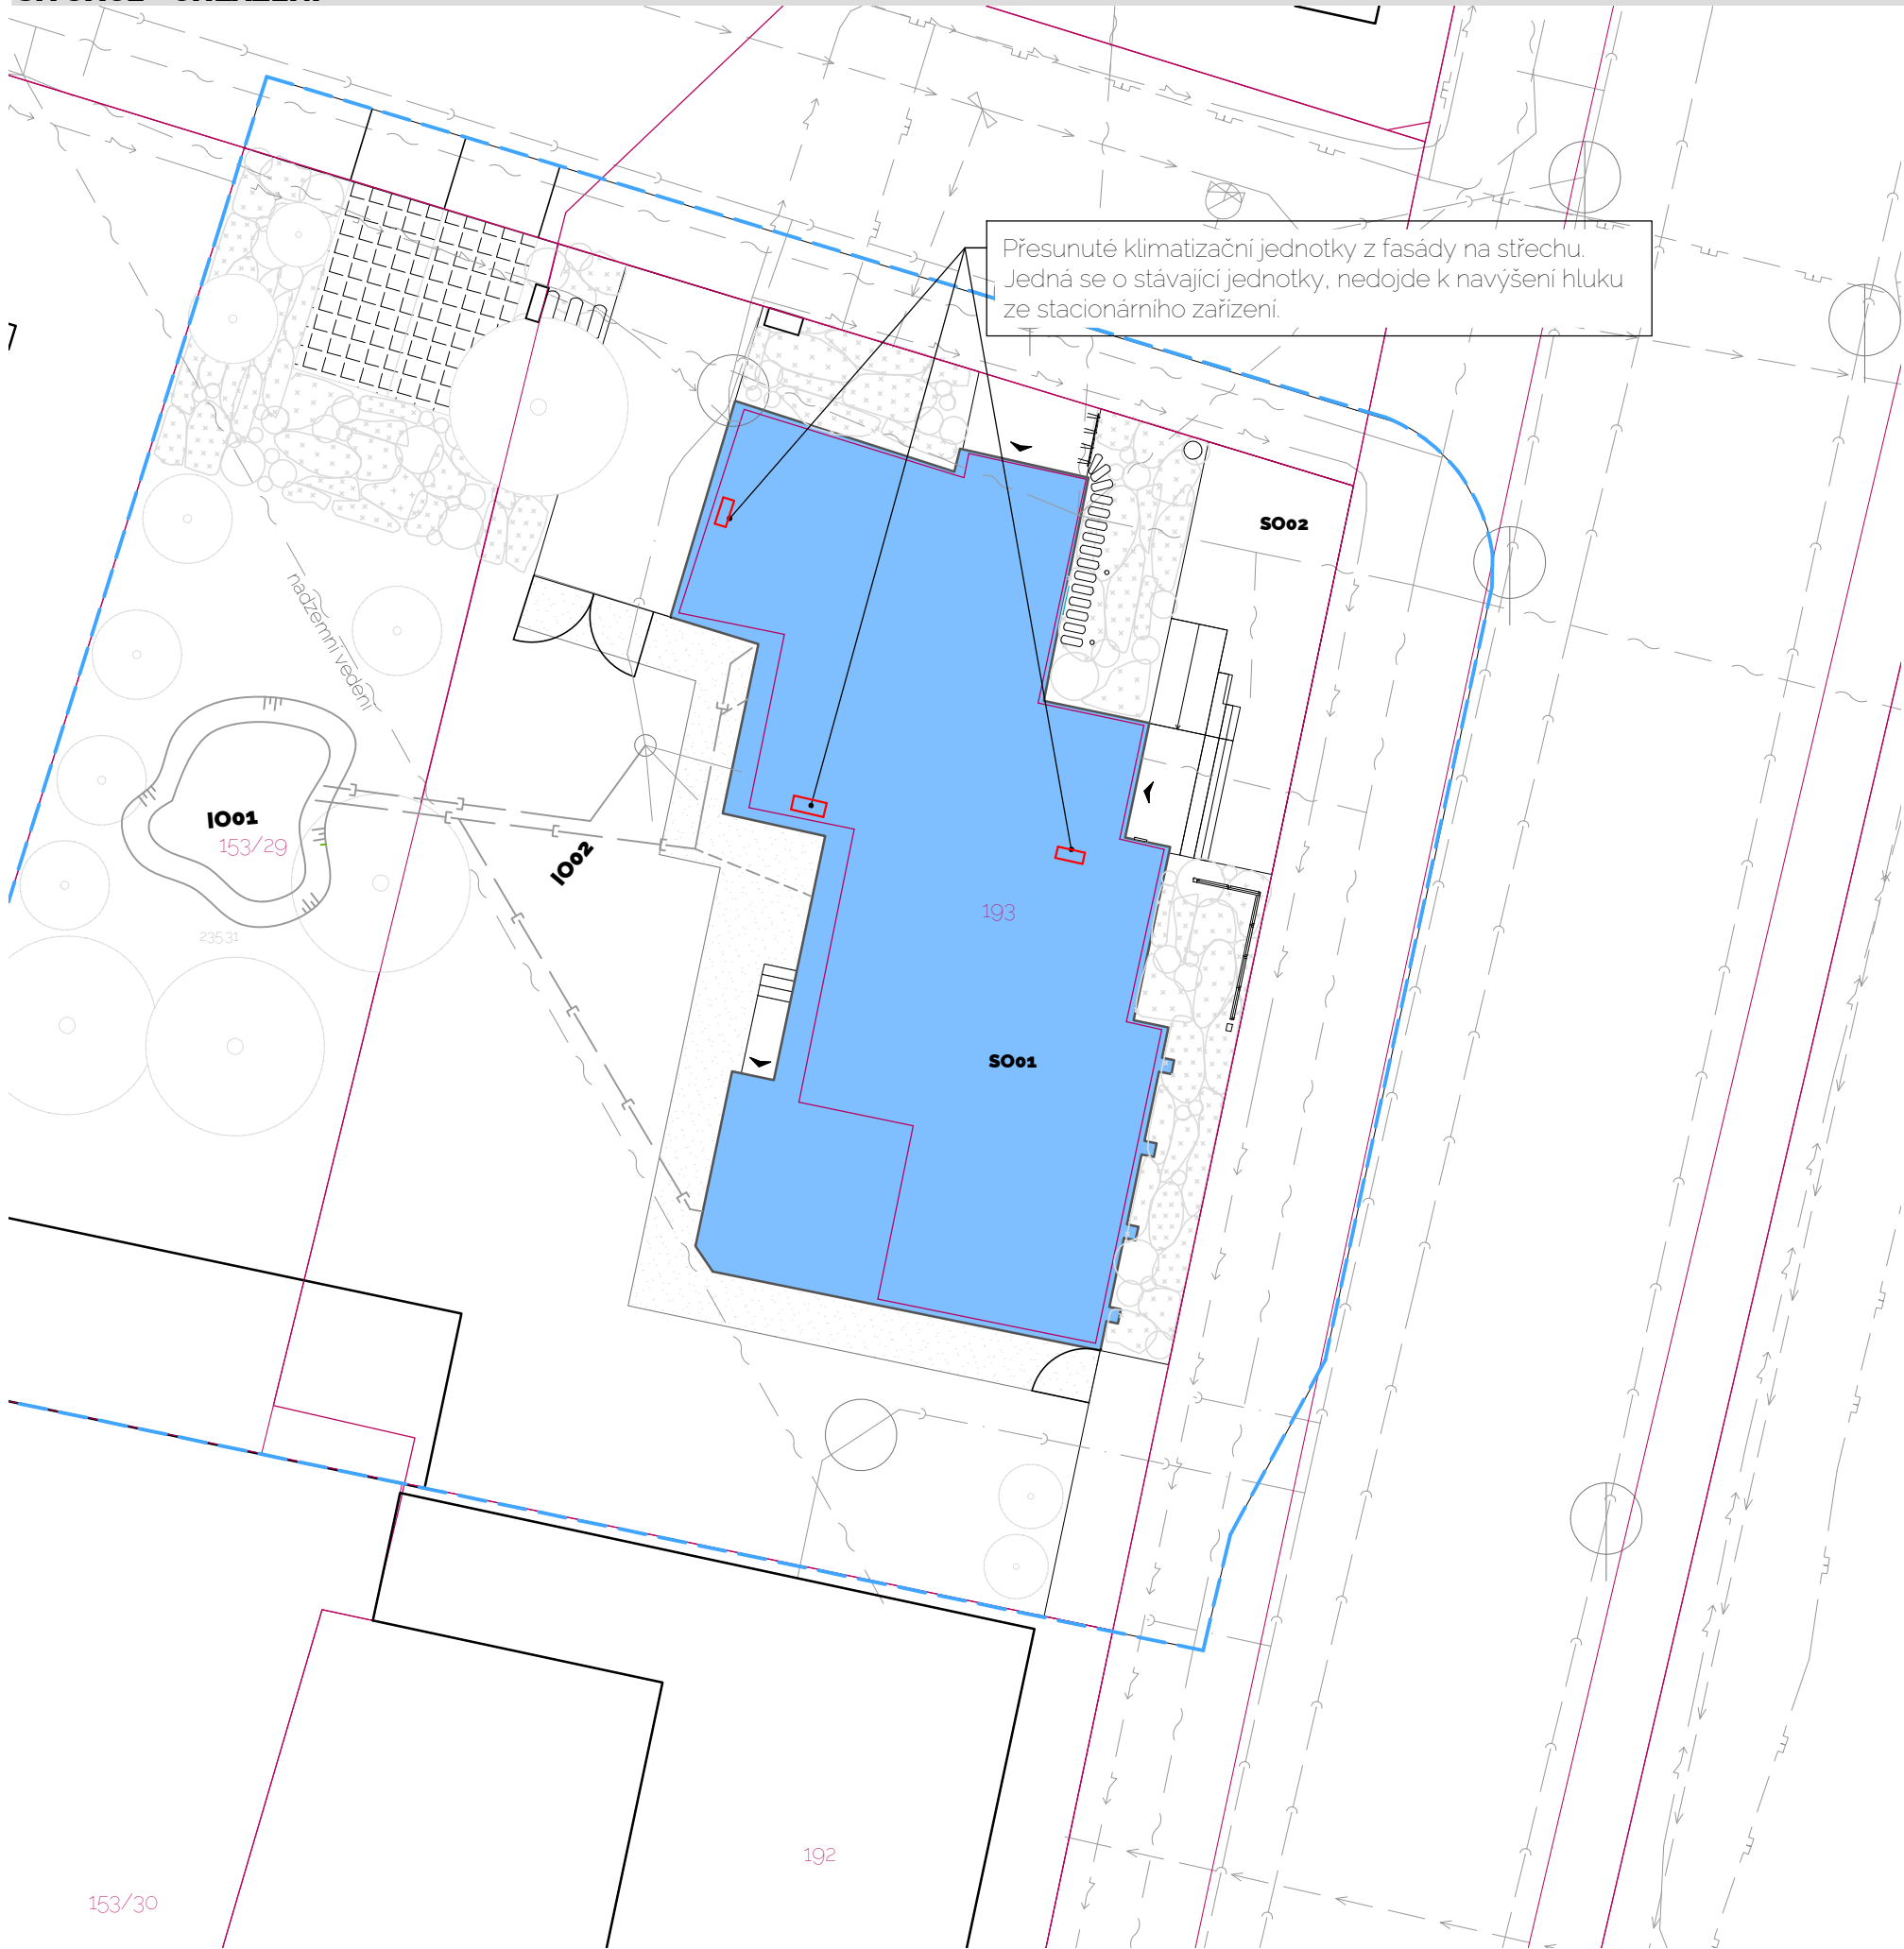

LEGENDA:

- Přesunuté klimatizační jednotky
- Rozsah řešeného území
- Hranice KN
- Zpevněné plochy a opěrné zdi
- Řešený objekt

OBEC	KATASTR	POZEMEK
Skřivany [570 834]	Skřivany [748 960]	st. 193

VÝŠKOVÝ SYSTÉM	SOUŘADNÝ SYSTÉM	PROJEKTOVÝ POČÁTEK
BpV	S - JTSK	±0,000 - ±0,000 - úroveň objektu SO01

NÁZEV PROJEKTU
Stavební úpravy objektu č.p. 199 ve Skřivanech

INVESTOR
Obec Skřivany Dr. Vojtěcha 199 Skřivany 503 52

HLAVNÍ ARCHITEKT PROJEKTU	HLAVNÍ INŽENÝR PROJEKTU
	 LONARCH Projekční kancelář LONARCH Čelakovského 84, 506 01 Jičín

OZNAČENÍ OBJEKTU	JMÉNO OBJEKTU

ČÁST	RAŽÍTKO, PODPIS, PARÉ
CHLAZENÍ	

ZPRACOVATEL ČÁSTI
 LONARCH Ing. Luboš Lonský Čelakovského 84, 506 01 Jičín
ZODPOVĚDNÝ PROJEKTANT
Ing. Luboš Lonský
ZPRACOVAL
Ing. Jana Doležalová

NÁZEV VÝKRESU	MĚŘÍTKO	DATUM
SITUACE - CHLAZENÍ	1200	08/2024

PROJEKT Č.	STUPEŇ	OZNAČENÍ VÝKRESU	REVIZE
24043	DPS	D1242_04	00