


PŮDORYS 1.NP - VYTÁPĚNÍ

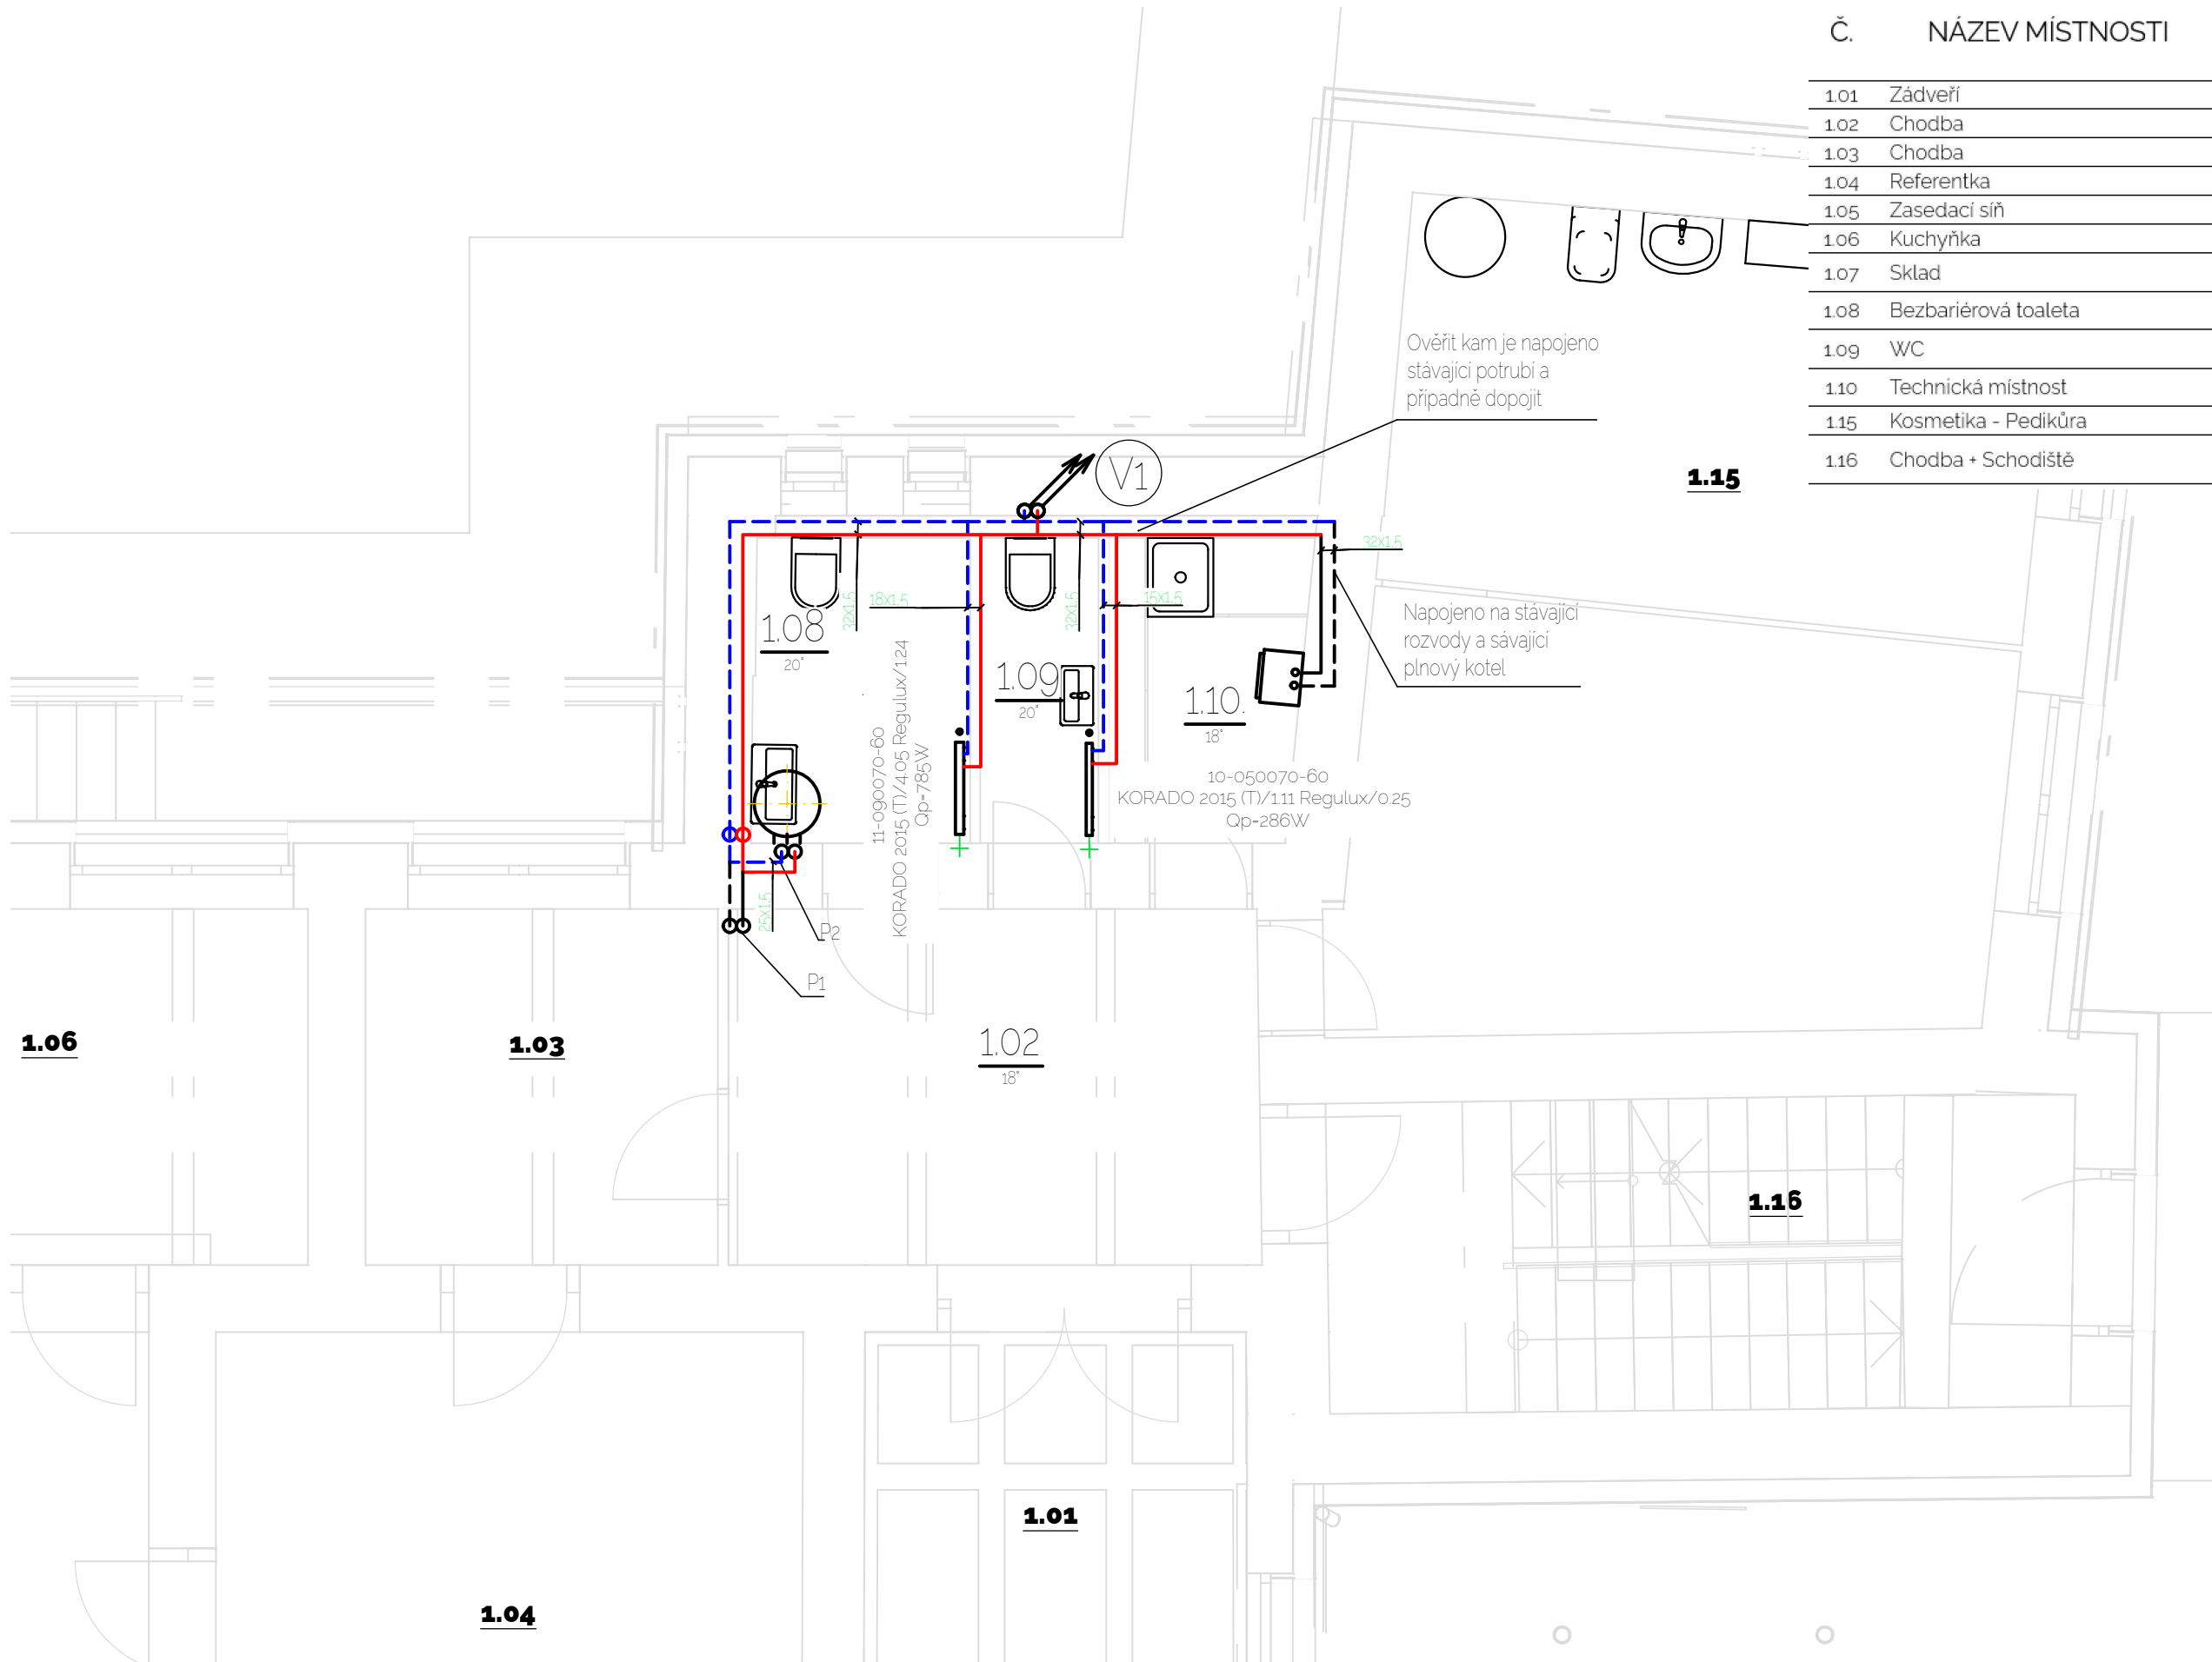

TABULKA MÍSTNOSTÍ:

Č.	NÁZEV MÍSTNOSTI	PLOCHA(m2)
1.01	Zádveří	11,62
1.02	Chodba	11,72
1.03	Chodba	7,26
1.04	Referentka	22,40
1.05	Zasedací síň	47,65
1.06	Kuchyňka	11,65
1.07	Sklad	17,48
1.08	Bezbariérová toaleta	3,76
1.09	WC	2,19
1.10	Technická místnost	3,34
1.15	Kosmetika - Pedikúra	31,23
1.16	Chodba + Schodiště	14,01

LEGENDA:

- Zpátečka vytápění - měděné potrubí izolované, část vedena příznaně bez izolace lakované v barvě tělesa
- Přívod vytápění - měděné potrubí izolované, část vedena příznaně bez izolace lakované v barvě tělesa
- Stávající potrubí - zpátečka vytápění
- Stávající potrubí - přívod vytápění
- 20° / N

Výpočtová teplota místnosti /nevytápěný prostor
- QZ

Tepelná ztráta místnosti
- Qp

Topný výkon otopného tělesa
- 10-050070-60

Deskové otopné těleso
hloubka-výškadélka-kód
- TH

Termostatická hlavice
- TRV

Termostatický ventil (součást otopného tělesa)
- ventil je plynule nastavitelný
- OV

Odvzdušňovací ventil (součást otopného tělesa)
- Typ ventilu/4.00
Typ šroubení/0.25

4.00 - nastavení ventilové vložky
0.25 - nastavení regulačního šroubení
- RŠ

Rohové regulační šroubení včetně svěrného šroubení, 1/2"
- V1

Stoupací potrubí vytápění

POZNÁMKY:

- Veškeré potrubí je nutné ověřit, zda nezasobuje stávající otopná tělesa. Veškeré nové zjištění vedení potrubí do dalších neřešených úseků je nutné konzultovat s projektantem a přehodnotit tak dimenzi potrubí a hydraulické vyvážení celé soustavy
- Referenční teplotní spád topné vody je 75/65 °C
- Hlavní rozvody vytápění budou vedeny v drážkách ve stěně, izolované, upevněné příchýtkami a zaomítány
- Připojení tělesa bude ze stěny pomocí rohového ventilu
- Potrubí bude měděné spojované měkkou pájkou a opatřeno tepelnou izolací z pěněného PE
- Montáž potrubí bude provedena dle předpisů a postupů jednotlivých výrobců
- Otopná soustava bude napojena na stávající plynový kotel a dále napojena na pokračující rozvody do budovy

P1 Právděpodobně pokračující rozvody vody do budovy - Při montáži nutné ověřit pokračování rozvodů vytápění a ověřit i další místa napojení na stávající otopnou soustavu.

P2 Právděpodobně napojení stávajícího zásobníku teplé vody

P3 Ověřit zda je stávající soustava napojená v prostorách stavebních úprav na stávající rozvody vytápění, skutečnost konzultovat s projektantem. Pokud bude zjištěno napojení na otopnou soustavu jiné než předpokládané v PD, je nutné tuto skutečnost konzultovat s pojektantem a případně změnit hydraulické vyvážení soustavy a dimenze potrubí.

UMÍSTĚNÍ VÝŘEZU:


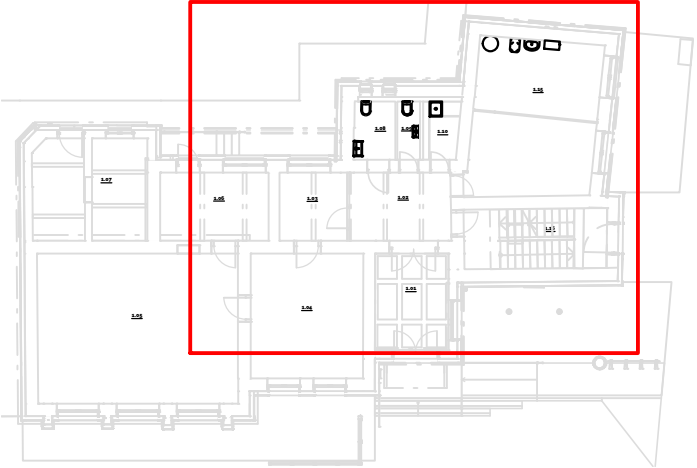


SCHÉMA ZAPOJENÍ OTOPNÉHO TĚLESA:

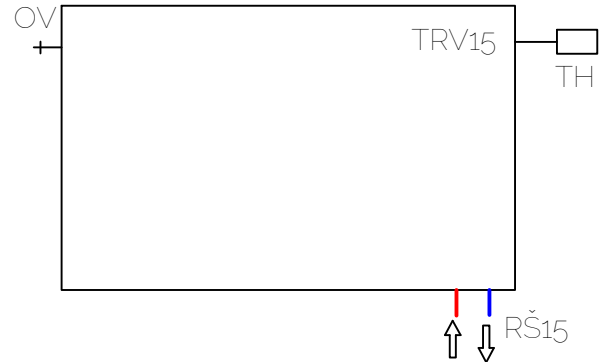

OBEC	KATASTR	POZEMEK
Skřivany [570 834]	Skřivany [748 960]	st 193

VÝŠKOVÝ SYSTÉM	SOUŘADNÝ SYSTÉM	PROJEKTOVÝ POČÁTEK
BpV	S - JTSK	±0.000 - ±0.000 - úroveň objektu SO01

NÁZEV PROJEKTU
Stavební úpravy objektu č.p. 199 ve Skřivanech

INVESTOR
Obec Skřivany
Dr. Vojtěcha 199 Skřivany 503 52

HLAVNÍ ARCHITEKT PROJEKTU
HLAVNÍ INŽENÝR PROJEKTU

LONARCH
Projektční kancelář LONARCH
Čelakovského 84, 506 01 Jičín
JMENO OBJEKTU

ČÁST
RAZÍTKO, PODPIS, PARÉ

VYTÁPĚNÍ

ZPRACOVATEL ČÁSTI
LONARCH

Ing. Luboš Lonský
Čelakovského 84, 506 01 Jičín

ZODPOVĚDNÝ PROJEKTANT

Ing. Luboš Lonský

ZPRACOVAL

Ing. Jana Doležalová

NÁZEV VÝKRESU	MĚŘÍTKO	DATUM
PŮDORYS 1.NP - VYTÁPĚNÍ	1:50	08/2024

PROJEKT Č.	STUPEŇ	OZNAČENÍ VÝKRESU	REVIZE
24043	DPS	D1242_05	00