
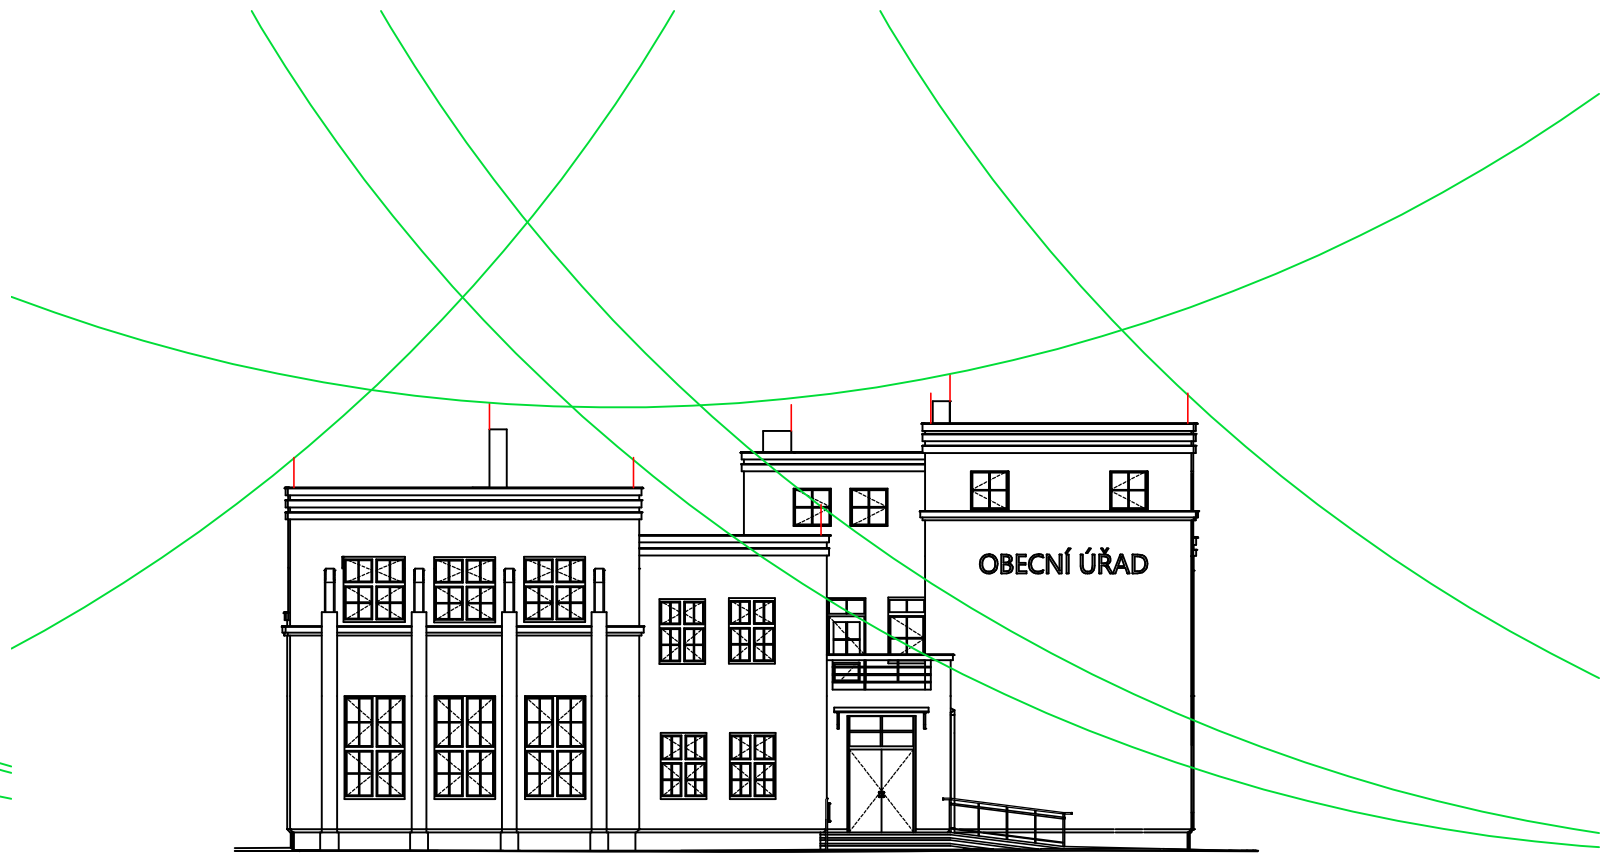
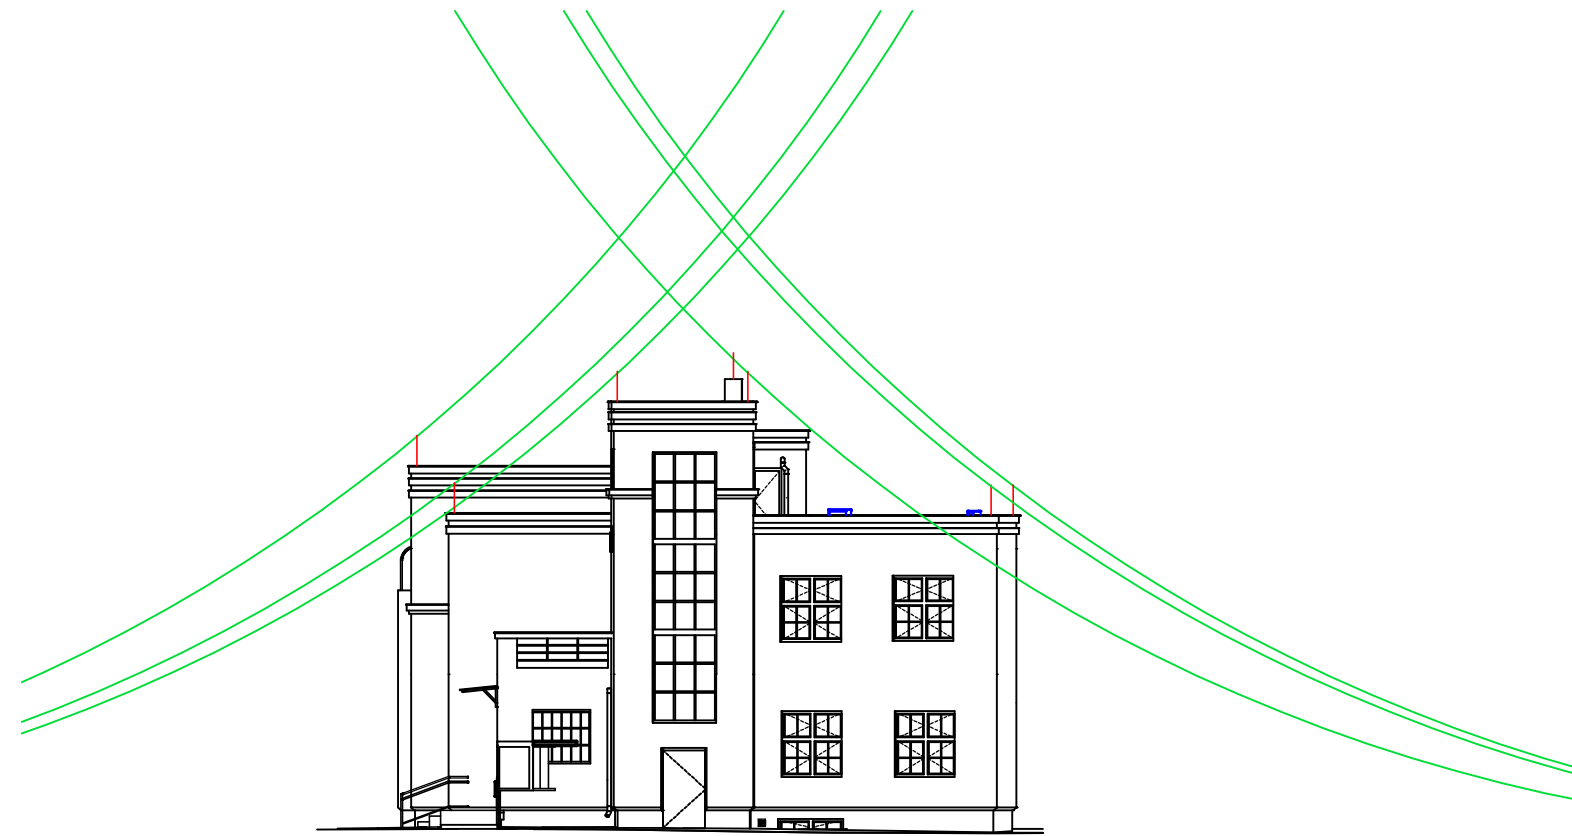
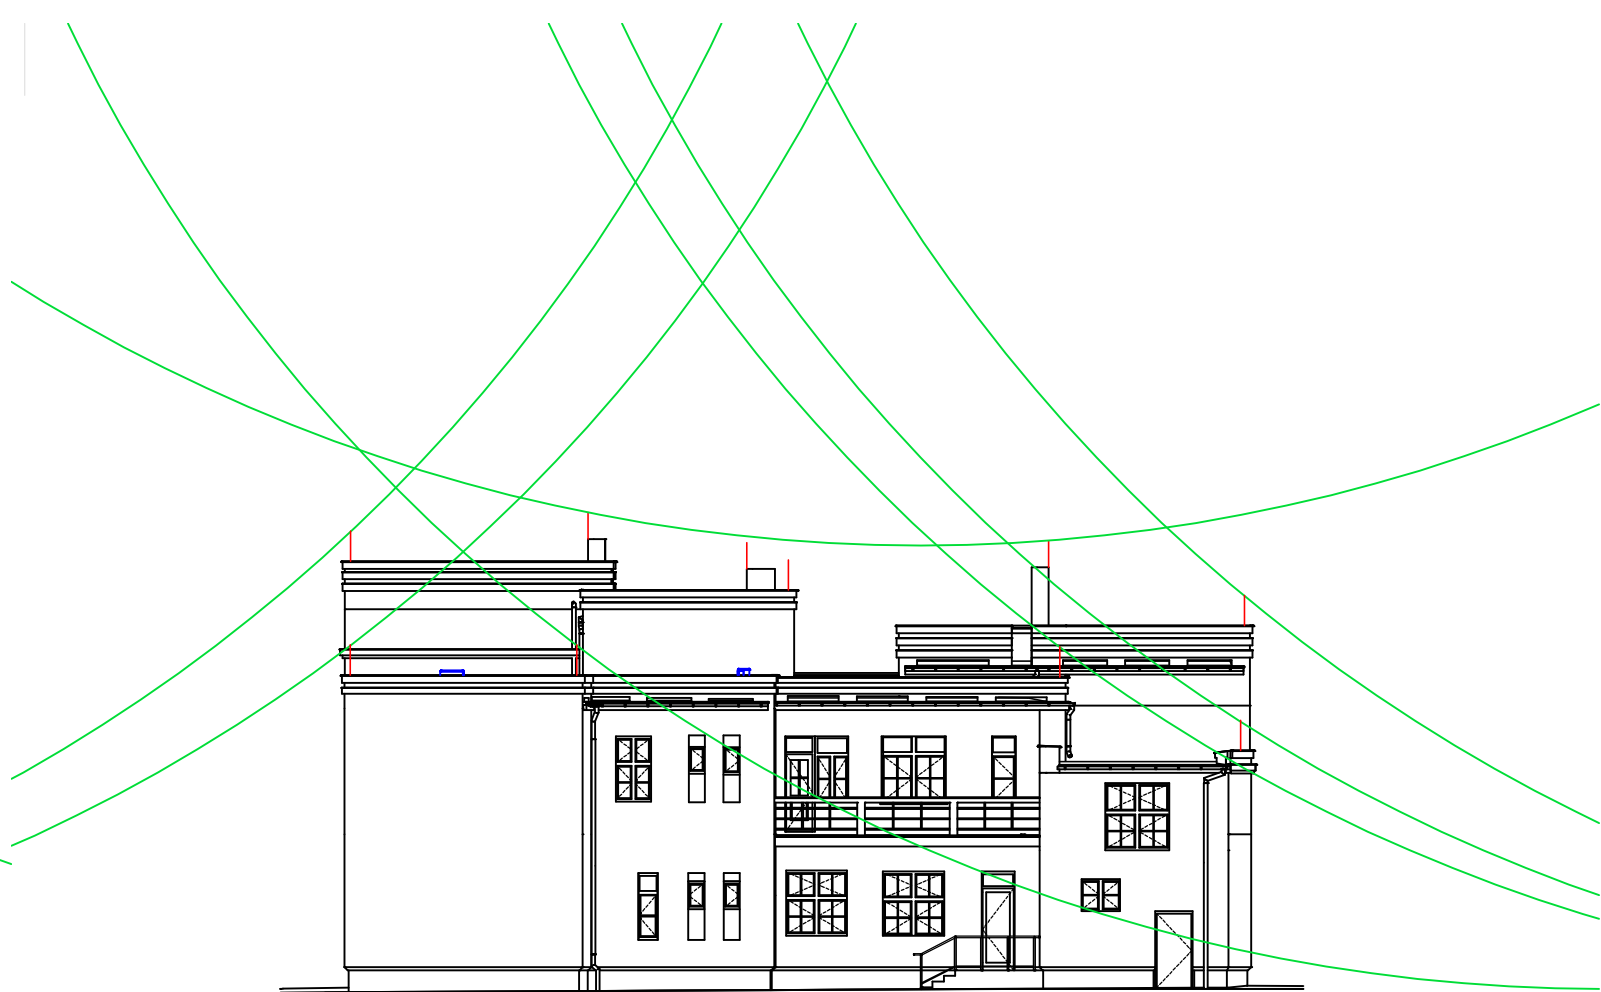


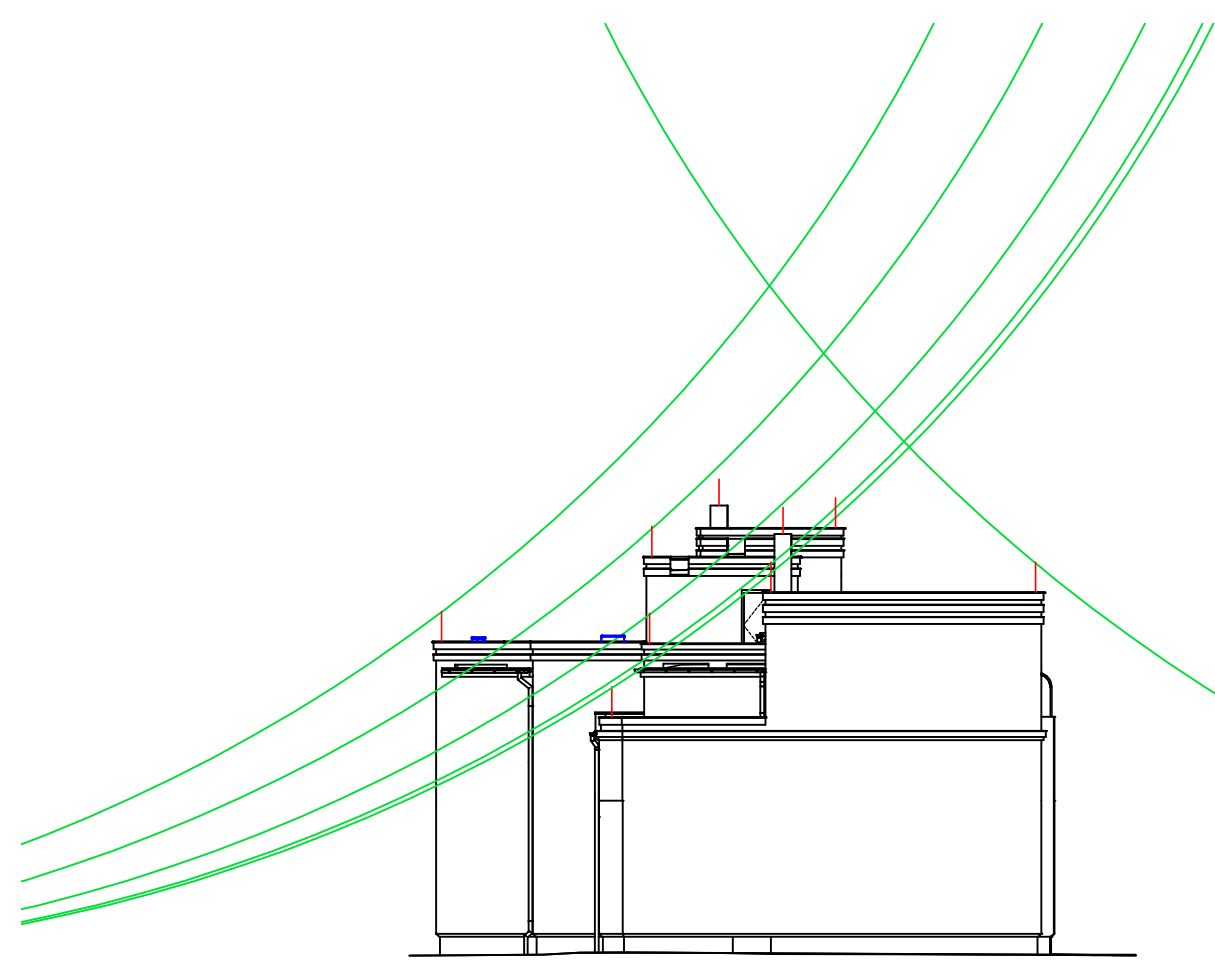

AUTORIZACE:

Bc.
Jiří
Kužel

Digitálně
podepsal Bc.
Jiří Kužel

Datum:
2024.10.09
09:41:17
+02'00'

KONTROLOVAL	Bc. JIŘÍ KUŽEL, ČKAIT–0501352	 ELEKTROS, spol. s r.o. Roztoky u Jilemnice 439 512 31 Roztoky u Jilemnice IČ: 15043487 www.elektros.cz / elektros@elektros.cz	
VYPRACOVAL	Ing. PAVEL NOVÁK		
HL. INŽ. PROJ.	Ing. LUBOŠ LONSKÝ		
INVESTOR:			
Obec Skřivany Dr. Vojtěcha 199, Skřivany 503 52		FORMÁT	3xA4
NÁZEV STAVBY:		DATUM	05.09.2024
Stavební úpravy objektu č.p. 199 ve Skřivanech		ČÍSLO ZAKÁZKY	56/24
		STUP.DOK.	DPS
		KÓD PROJEKTU	
OBSAH DOKUMENTACE:		MĚŘITKO:	PARE:
D.1.4 – TECHNIKA PROSTŘEDÍ STAVEB – SILNOPROUDÁ ELEKTROTECHNIKA, HROMOSVOD		1:200	
OBSAH VÝKRESU:		ČÍSLO VÝKRESU:	
PROSTORY CHRÁNĚNÉ HROMOSVODEM		D.1.4–E8	