


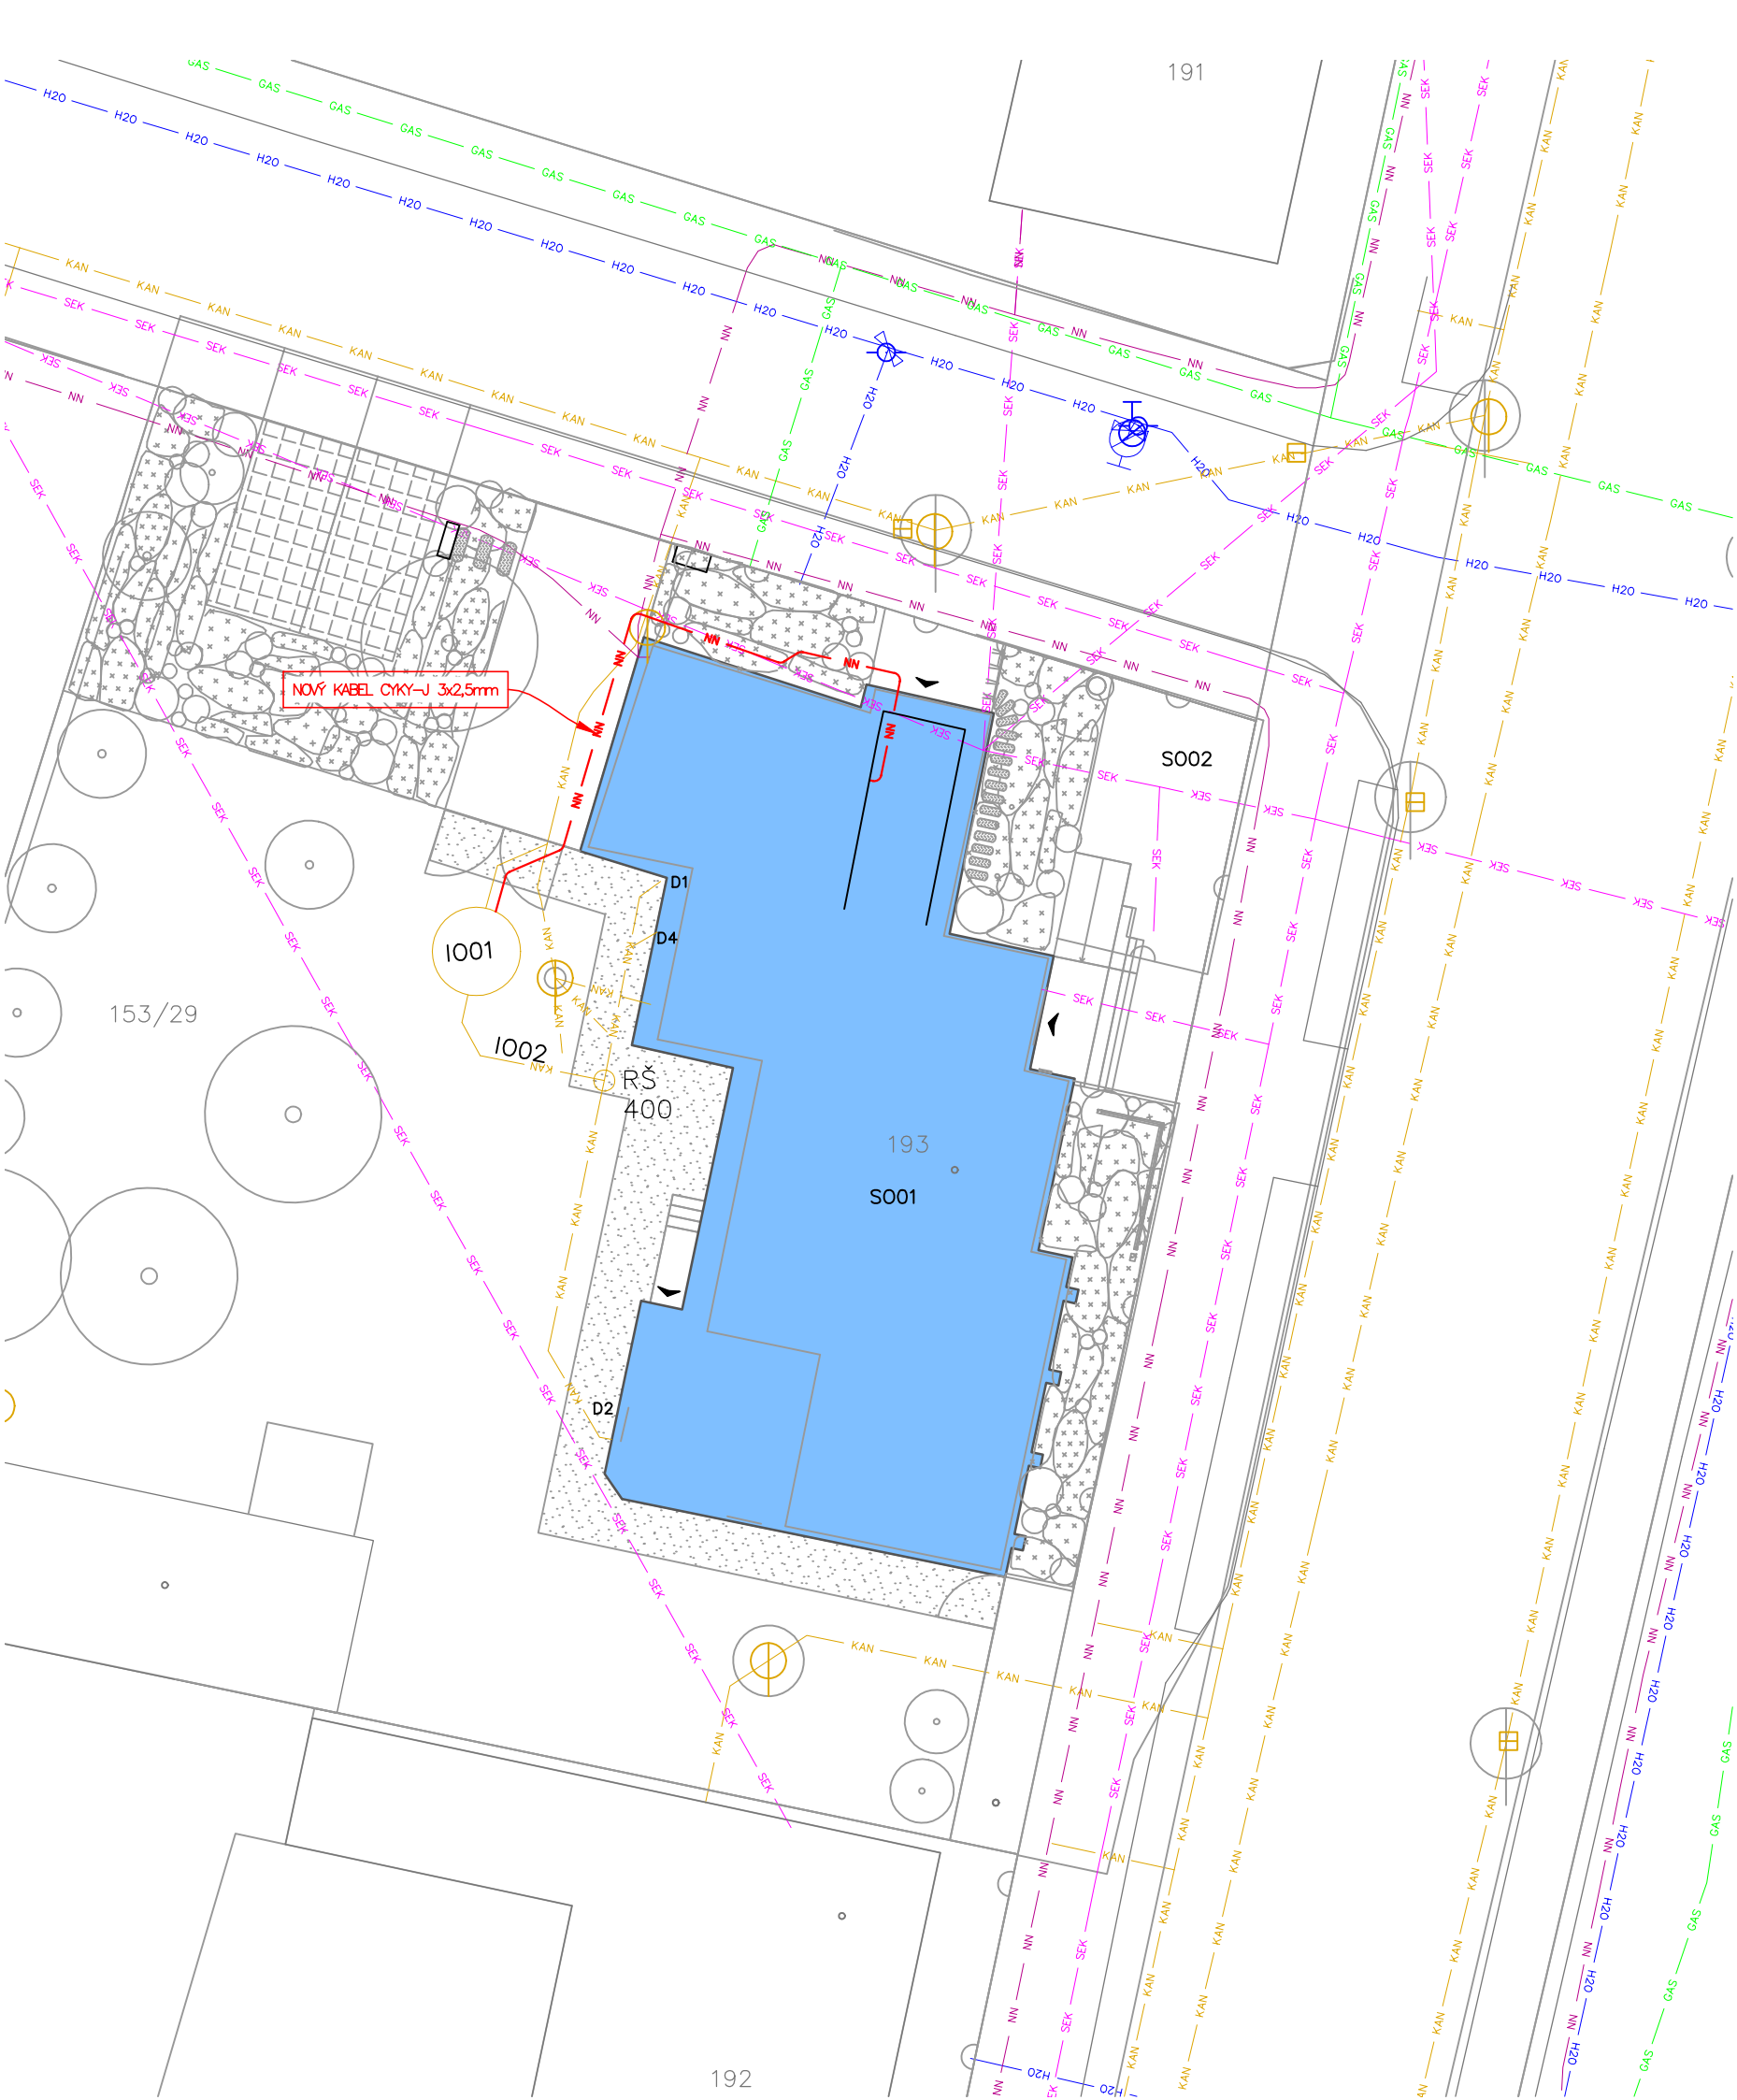

- LEGENDA:
- NN — NN — PROJEKTOVANÉ ZEMNÍ VEDENÍ NN PRO NAPÁJENÍ ČERPADLA
 - KABEL CYKY-J 3x2,5mm² V KORUGOVANÉ CHRÁNIČCE 40mm
 - NN — NN — ZEMNÍ VEDENÍ NN
 - SEK — SEK — NADZEMNÍ VEDENÍ ELEKTRONICKÝCH KOMUNIKACÍ
 - GAS — GAS — ZEMNÍ VEDENÍ PLYN
 - KAN — KAN — ZEMNÍ VEDENÍ VODOVOD
 - H2O — H2O — ZEMNÍ VEDENÍ KANALIZACE

NAPĚŤOVÁ SOUSTAVA:
3/PEN resp. 3/PE/N 400/230V AC 50Hz SÍŤ
TN-C-S OCHRANA PŘED NEBEZPEČNÝM DOTYKEM
NEŽIVÝCH ČÁSTÍ dle ČSN 33 2000-4-41 ed.3:
ZÁKLADNÍ: AUTOMATICKÝM ODPOJENÍM OD ZDROJE
ZVÝŠENÁ: POSPOJOVÁNÍM, PROUDOVÝMI CHRÁNIČI

KONTROLOVAL	Bc. JIŘÍ KUŽEL, ČKAIT-0501352
VYPRACOVAL	Ing. PAVEL NOVÁK
HL. INŽ. PROJ.	Ing. LUBOŠ LONSKÝ
INVESTOR:	Obec Skřivany Dr. Vojtěcha 199, Skřivany 503 52
NÁZEV STAVBY:	Stavební úpravy objektu č.p. 199 ve Skřivanech
OBSAH DOKUMENTACE:	D.1.4 – TECHNIKA PROSTŘEDÍ STAVEB – SILNOPROUDÁ ELEKTROTECHNIKA, HROMOSVOD
OBSAH VÝKRESU:	VENKOVNÍ SILNOPROUDÁ ELEKTROINSTALACE

AUTORIZACE:

Bc. Jiří Kužel

Digitálně podepsal
Bc. Jiří Kužel
Datum:
2024.11.12 11:10:36
+01'00'

ELEKTROS
MARTINICE SPOL. S R.O.

ELEKTROS, spol. s r.o.
Roztoky u Jilemnice 439
512 31 Roztoky u Jilemnice
IČ: 15043487
www.elektros.cz / elektros@elektros.cz

FORMÁT	A3
DATUM	05.11.2024
ČÍSLO ZAKÁZKY	56/24
STUP.DOK.	DPS
KÓD PROJEKTU	
MĚŘITKO:	PARE:
1:200	
ČÍSLO VÝKRESU:	
D.1.4-E9	