


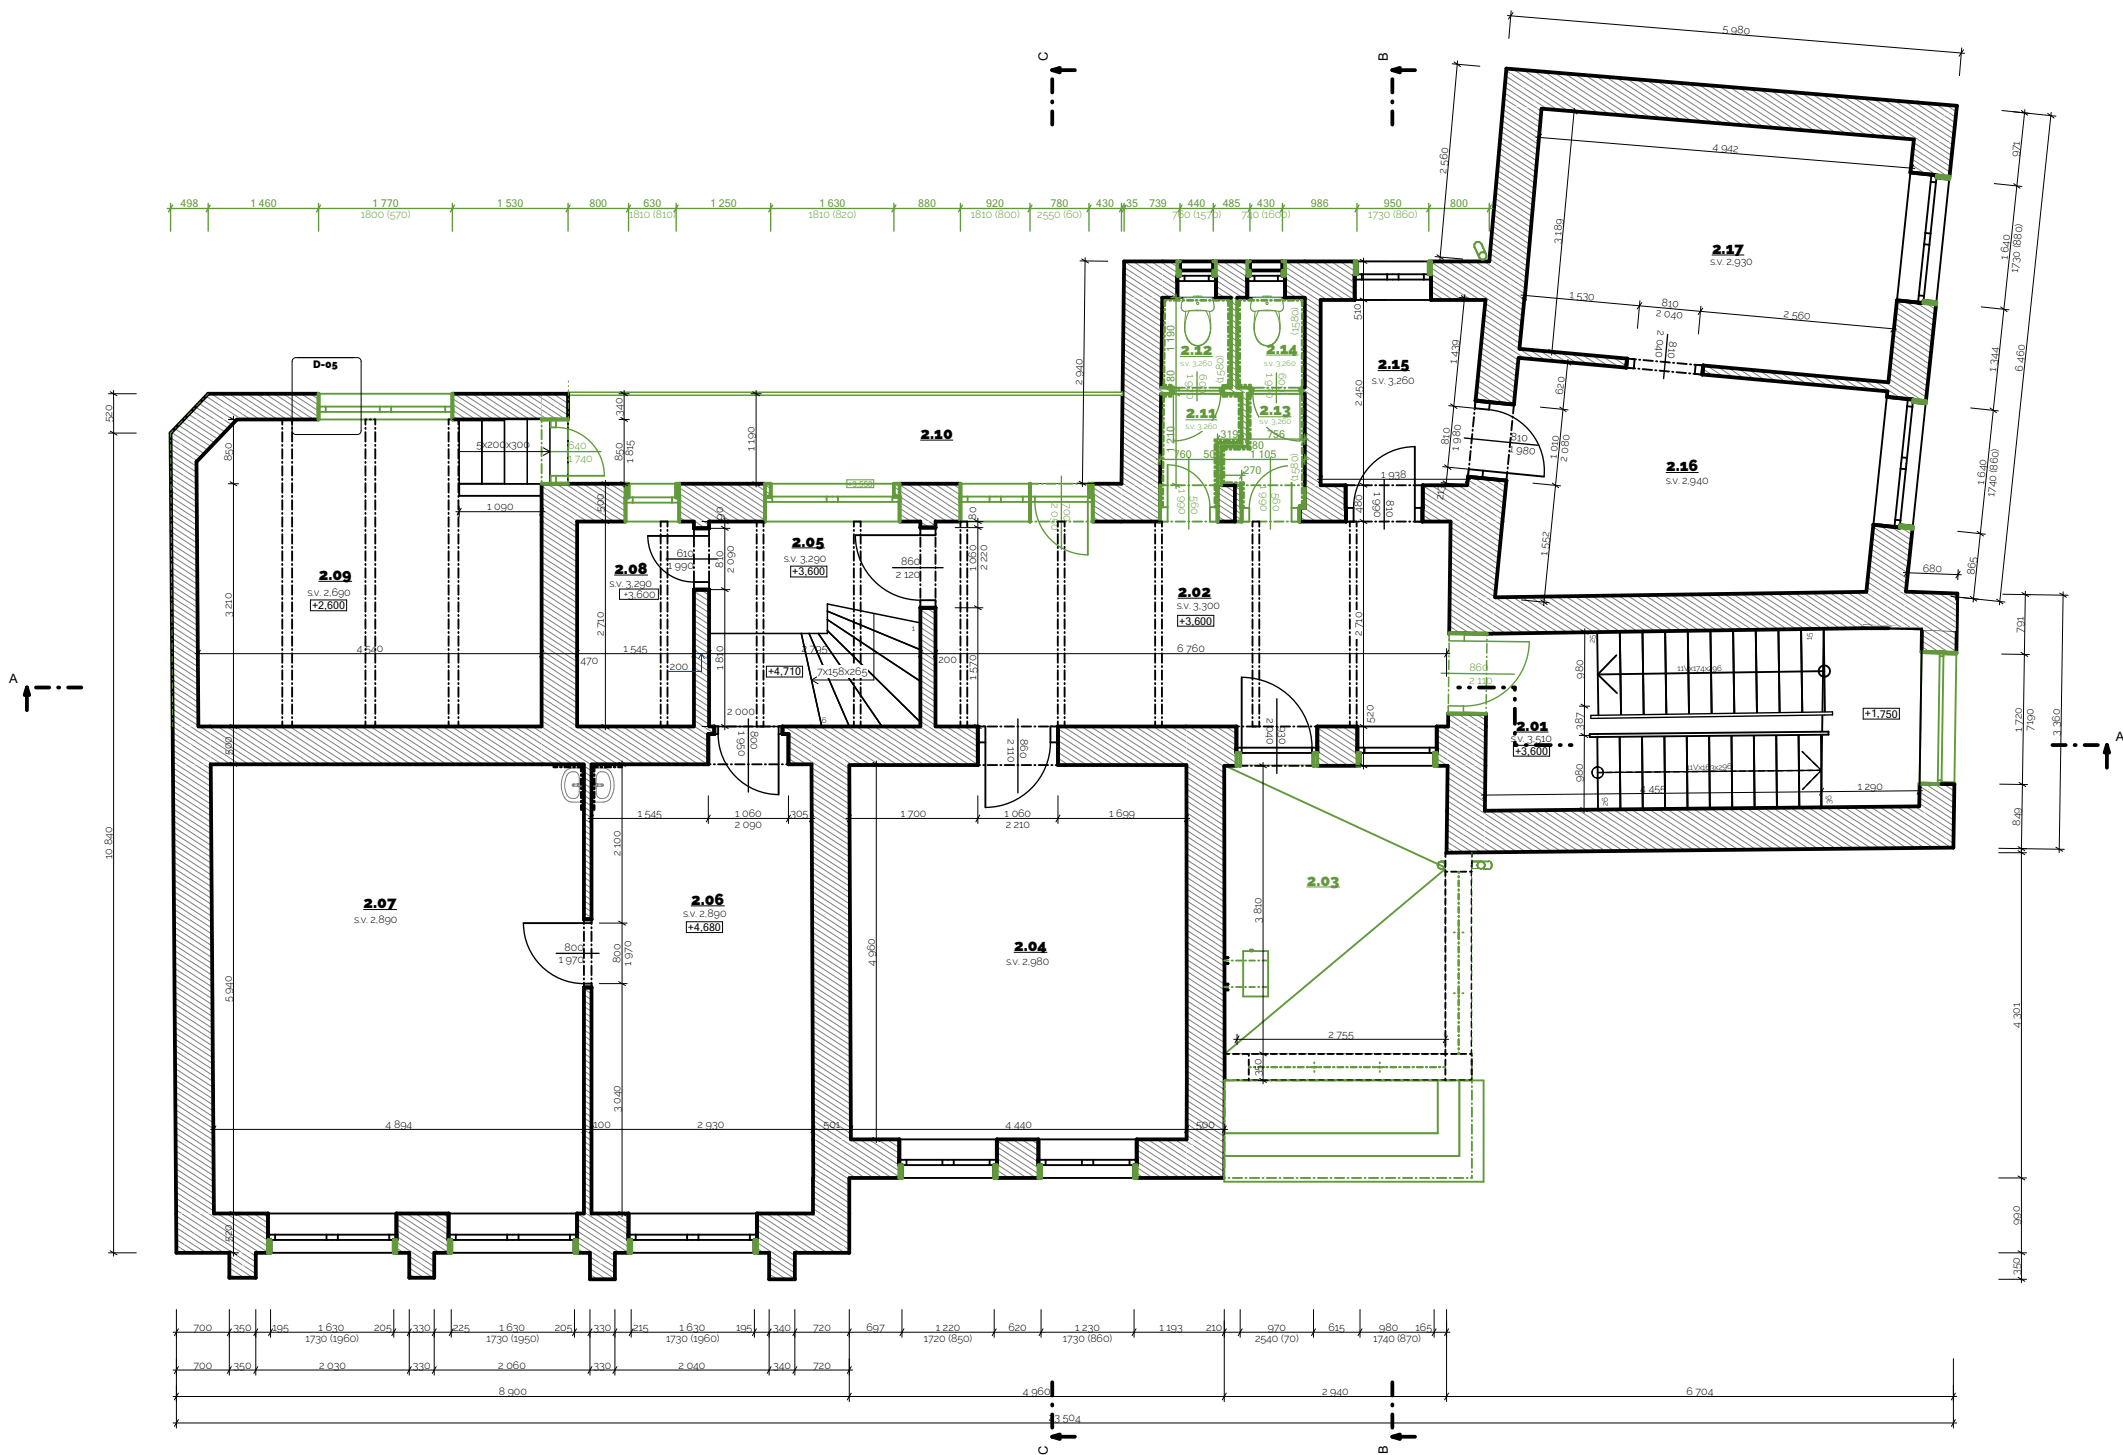

Č.	NÁZEV MÍSTNOSTI	PLOCHA(m2)	Č.P.	POVRCHOVÁ ÚPRAVA PODLAHY	Č.S.	POVRCHOVÁ ÚPRAVA STROPU	Č.Z.	POVRCHOVÁ ÚPRAVA ZDI	POZN.
2.01	Schodiště	14,25		Keramická dlažba + náter		Štuková omítka		Štuková omítka	
2.02	Chodba	18,93		Keramická dlažba		Štuková omítka		Štuková omítka	
2.03	Terasa	11,34		-		-		-	
2.04	Kancelář starosty	22,34		Dřevěné parkety		Štuková omítka		Štuková omítka	
2.05	Chodba + Schodiště	7,57		Keramická dlažba + dřevo		Štuková omítka		Štuková omítka	
2.06	Kancelář	17,70		PVC		Štuková omítka		Štuková omítka	
2.07	masérna	29,20		PVC		Štuková omítka		Štuková omítka	
2.08	Archiv	4,19		Keramická dlažba		Štuková omítka		Štuková omítka	
2.09	Sklad CO	18,44		Keramická dlažba		Štuková omítka		Štuková omítka	
2.10	Balkon	9,00		Keramická dlažba		-		-	
2.11	Předsíní	1,47		PVC		Štuková omítka		Štuková omítka	
2.12	WC Muži	1,11		PVC		Štuková omítka		Štuková omítka	
2.13	Předsíní	1,45		PVC		Štuková omítka		Štuková omítka	
2.14	WC Ženy	1,09		PVC		Štuková omítka		Štuková omítka	
2.15	Kuchyňka	5,35		PVC		Štuková omítka		Štuková omítka	
2.16	Rozhlás	14,30		PVC		Štuková omítka		Štuková omítka	
2.17	Kancelář	16,01		PVC		Štuková omítka		Štuková omítka	

LEGENDA MATERIÁLŮ

SVISLÉ KONSTRUKCE	
	-Stávající konstrukce zděné/betonové
	-Bourané konstrukce - Všeobecně

OBEČ	KATASTR	POZEMEK
Skřivany [570 834]	Skřivany [748 960]	p. č. st. 193, 153/29, 144/62, 145/1

VÝŠKOVÝ SYSTÉM	SOUŘADNÝ SYSTÉM	PROJEKTOVÝ POČÁTEK
Bpv	S-JTSK	Relativní = ±0,000 ±0,000 = úroveň objektu SO01

NÁZEV PROJEKTU	
----------------	--

Stavební úpravy objektu č.p. 199 ve Skřivanech

INVESTOR

Obec Skřivany
Dr. Vojtěcha 199 Skřivany 503 52

HLAVNÍ ARCHITEKT PROJEKTU	HLAVNÍ INŽENÝR PROJEKTU
---------------------------	-------------------------



Projekční kancelář LONARCH
Čelakovského 84, 506 01 Jičín

OZNAČENÍ OBJEKTU	JMÉNO OBJEKTU
------------------	---------------

SO01

ČÁST RAZÍTKO, PODPIS, PARÉ

STAVEBNĚ KONSTRUKČNÍ ŘEŠENÍ

ZPRACOVATEL ČÁSTI



Ing. Luboš Lonský

Čelakovského 84, 506 01 Jičín

ZODPOVĚDNÝ PROJEKTANT

Ing. Luboš Lonský

ZPRACOVÁ

Ing. Luboš Lonský

Ing. Lukáš Černoš

NÁZEV VÝKRESU

PŮDORYS 2.NP (STÁVAJÍCÍ STAV + BOURÁNÍ)

Ing. Luboš Lonský
Ověření dokumentu
2024-12-02 14:19:24

СКАИТ - 0602591

NÁZEV VÝKRESU	MĚŘÍTKO	DATUM
---------------	---------	-------

PŮDORYS 2.NP (STÁVAJÍCÍ STAV • BOURÁNÍ)	150, 11, 1100	#
--	------------------	---

PROJEKT Č.	STUPEŇ	OBJEKT	OZNAČENÍ VÝKRESU	REVIZE
------------	--------	--------	------------------	--------

24043 DPS SO01 D12b 03 00

Poznámky - dokumentace DPS

- Tato dokumentace nehrázející dilemku ani výrobci dokumentaci. Tyto dokumentace musí být předány zodpovědnému projektantovi ke schválení

- Tato dokumentace slouží k zahájení realizace stavby. Veškeré změny v průběhu stavby musí být předány zodpovědnému projektantovi ke schválení. V opačném případě nese zpracovatel dokumentace zodpovědnost za vzniklé škody.

- Dokumentace dokumentu, jeho části nebo jeho obsahu třetí osobě bez výslovného souhlasu zakázáno. Porušení zakazu vede k odpovědnosti za vzniklou škodu.

- Všechna práva jsou vyhrazena rovněž v případech registrovaného patentu, průmyslového vzhledu, designu, ochranné známky

Poznámky - rekonstrukce/novostavba

- U rekonstrukci nutně všechny rozměry a kóty ověřit na stavbě dle skutečného stavu provedení. Boudací práce, otvory do stávajících konstrukcí musí být upřesněny na stavbě dle dohledu statika a prováděný v souladu s předpisy vztahujícími se k provádění staveb a provádě se i eliminací nežádoucích vlivů, které mohou způsobit poškození nebo statické narušení ostatních souvisejících stávajících konstrukcí
- Rozměry stávajících konstrukcí jsou zakresleny a kótovány s tloušťkou omítek
- Rozměry nových konstrukcí jsou zakresleny a kótovány bez tloušťky omítek
- Délky nosníků nutno doměřit přímo na místě dle skutečného stavu

Poznámky - materiály

Všechny použité materiály musí odpovídat platným českým normám, vyhláškám a technickým předpisům, bezpečnostním, hygienickým a požárním předpisům a musí mít certifikát v ČR.

Věskere stavební materiálu a výrobky použité v tomto projektu specifikované obchodním názvem podle zprávy o kvalitativní a technické standard, je tedy možné je nahradit výrobky stejné kvality, uživatelského standardu s obdobným technickým řešením včetně názvnosti. Věskere změny je nutné konzultovat a odsouhlasit se zodpovědným projektantem stavby spolu s investorem. Za změny provedené bez odsouhlasení zodpovědným projektantem a problem, vzniklé tímto znamená nenese zodpovědný projektant žádnou zodpovědnost

Poznámky - obecné

- V případě, že se v průběhu stavby vyskytnou skutečnosti, které nemohly být zpracovatel dokumentace předpokládaly, bude zpracovatel dokumentace za včasný případ, případně změn a úprav může být odsouhlasen zodpovědným projektantem a investorem
- Rozsahy a obsahy jednotlivých částí dokumentace budou v souladu s platnými předpisy
 - Okna ve zdělové jsou kotována stavebními rozměry otvorů
 - Veškeré stavební a související práce dle této dokumentace musí probíhat v koordinaci se souvisejícími projekty stavebních objektů a jednotlivými profesemi
- Drazky a prostupy konstrukcí pro instalace budou provedeny dle požadavků příslušných předpisů a v souladu s platnými předpisy
- Všechny nové instalace budou provedeny v souladu s platnými předpisy a v souladu s platnými předpisy