


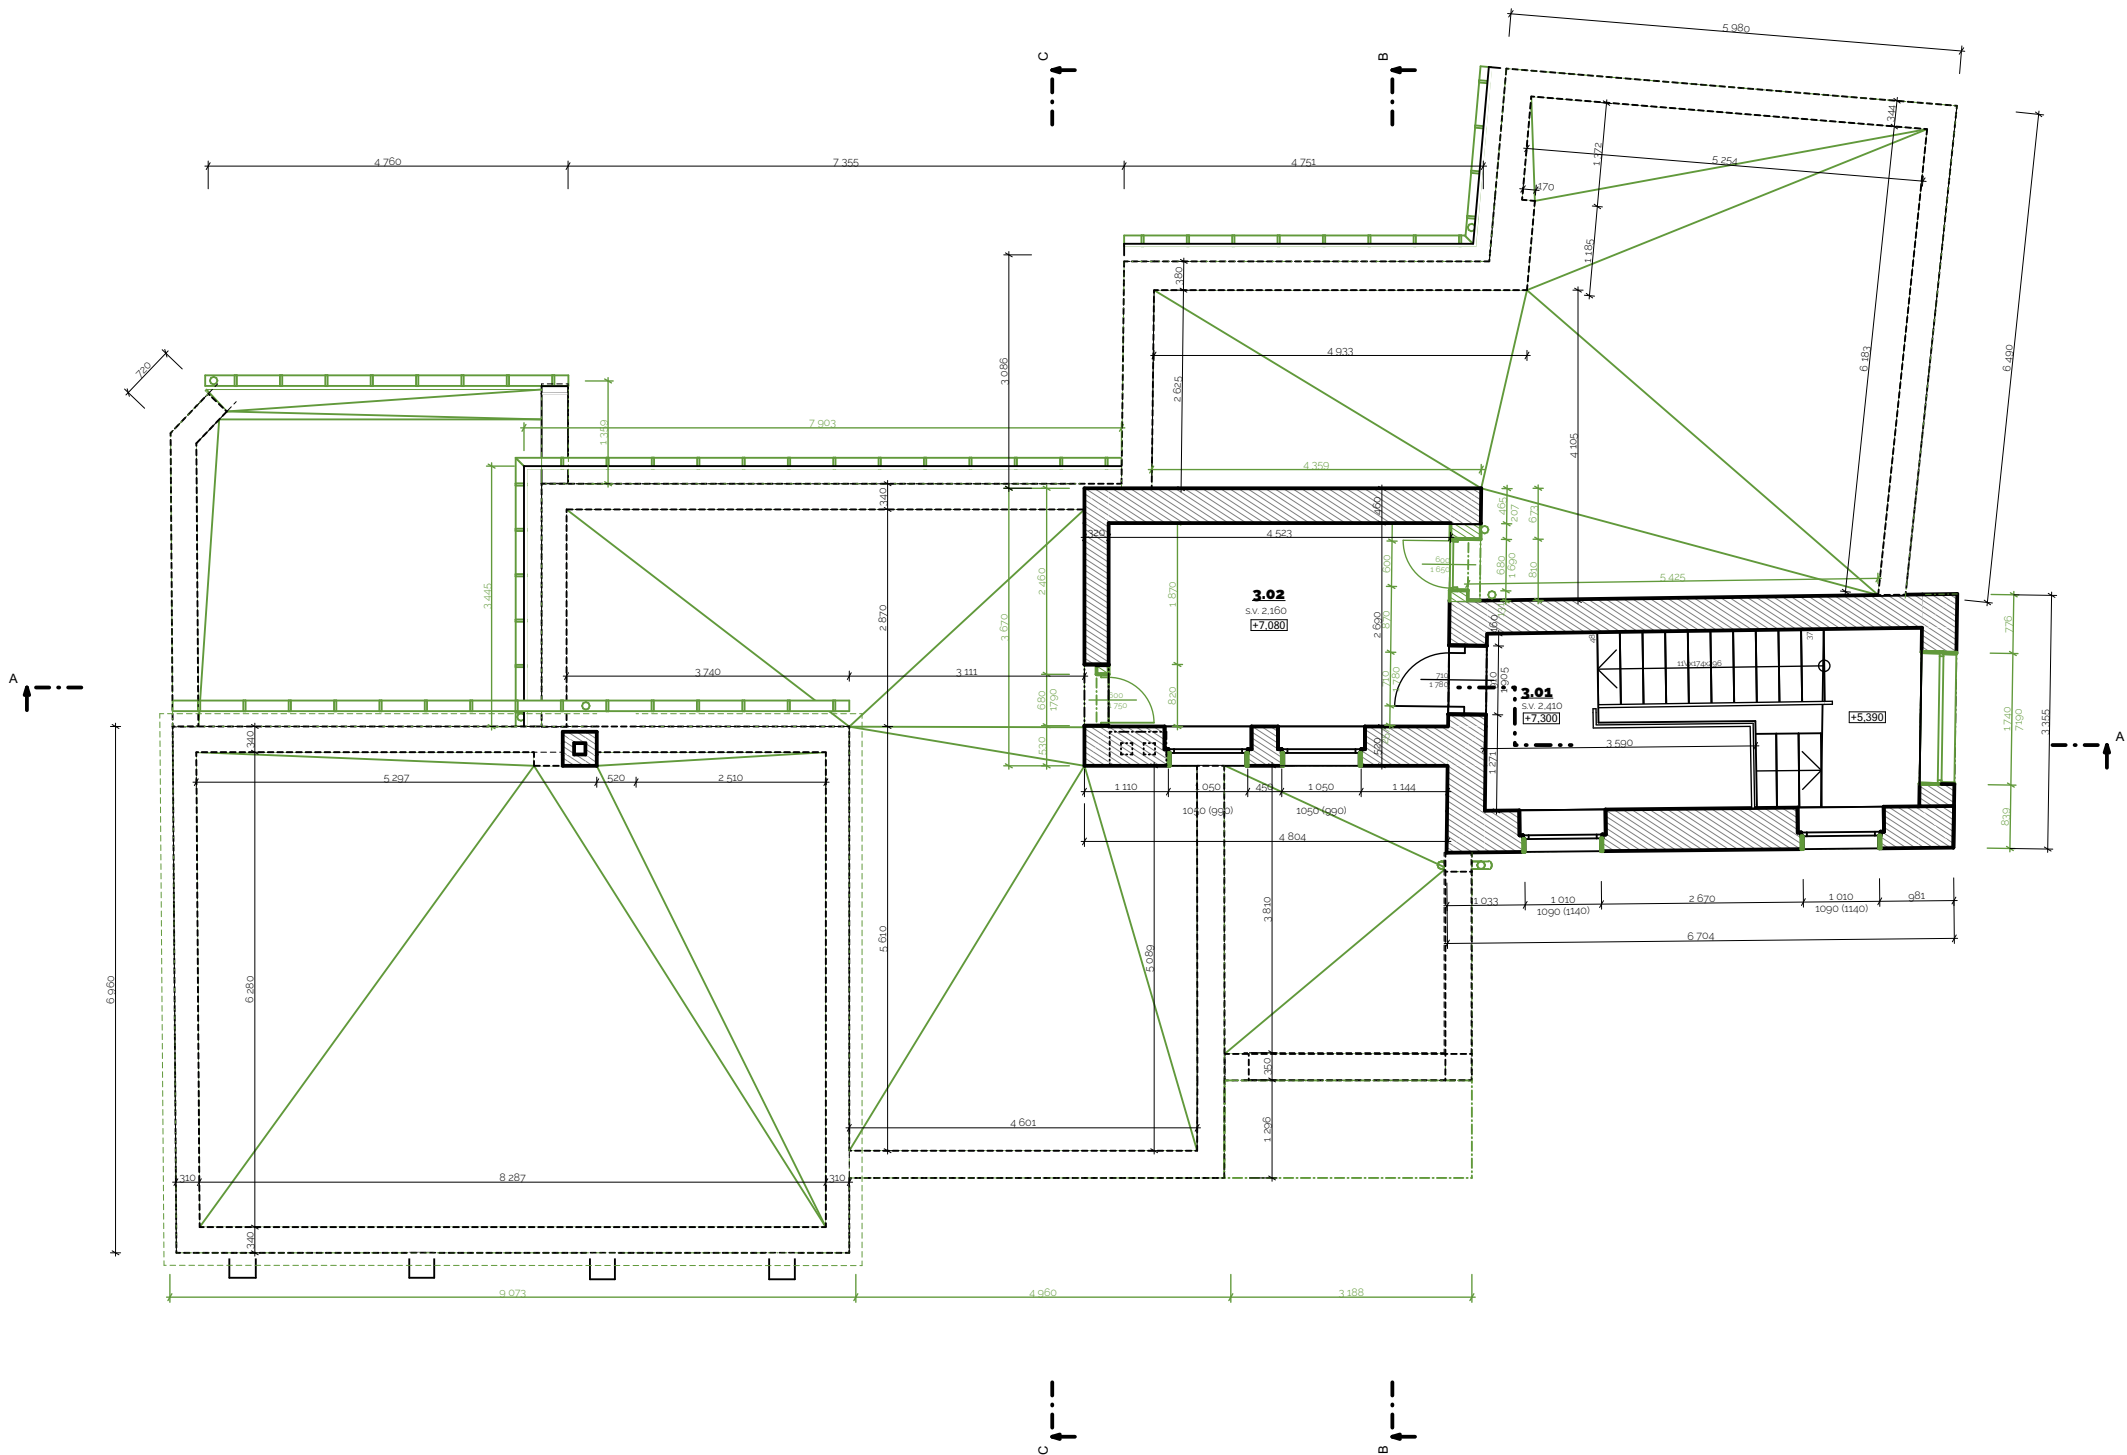

TABULKA MÍSTNOSTÍ									
Č.	NÁZEV MÍSTNOSTI	PLOCHA(m2)	Č.P.	POVRCHOVÁ ÚPRAVA PODLAHY	Č.S.	POVRCHOVÁ ÚPRAVA STROPU	Č.Z.	POVRCHOVÁ ÚPRAVA ZDI	POZN.
3.01	Chodba	6.14		Keramická dlažba		Štuková omítka		Štuková omítka	
3.02	Sklad	12.12		Betonová dlažba				Štuková omítka	
		18.26 m²							

LEGENDA MATERIÁLŮ	
	SVISLÉ KONSTRUKCE
	-Stávající konstrukce zděné/betonové
	-Bourané konstrukce - Všeobecně

OBEC	KATASTR	POZEMEK
Skřivany [570 834]	Skřivany [748 960]	p. č. st. 193, 153/29, 144/62, 145/1

VÝŠKOVÝ SYSTÉM	SOURADNÝ SYSTÉM	PROJEKTOVÝ POČÁTEK
Bpv	S-JTSK	Relativní = ±0,000 ±0,000 = úroveň objektu SO01

NÁZEV PROJEKTU
Stavební úpravy objektu č.p. 199 ve Skřivanech

INVESTOR
Obec Skřivany
Dr. Vojtěcha 199 Skřivany 503 52

HLAVNÍ ARCHITEKT PROJEKTU	HLAVNÍ INŽENÝR PROJEKTU
	 LONARCH Projekční kancelář LONARCH Čelakovského 84, 506 01 Jičín

OZNAČENÍ OBJEKTU	JMÉNO OBJEKTU
SO01	
ČÁST	RAŽITKO, PODPIS, PARÉ

STAVEBNÉ KONSTRUKČNÍ REŠENÍ

ZPRACOVATEL ČÁSTI

 **LONARCH**
Ing. Luboš Lonský
Čelakovského 84, 506 01 Jičín
ZODPOVĚDNÝ PROJEKTANT
Ing. Luboš Lonský
ZPRACOVAL

Ing. Luboš Lonský
Ing. Lukáš Černoch

NÁZEV VÝKRESU	MĚŘÍTKO	DATUM
PŮDORYS 3.NP (STÁVAJÍCÍ STAV • BOURÁNÍ)	1:50, 1:1, 1:100	#

PROJEKT Č.	STUPEŇ	OBJEKT	OZNAČENÍ VÝKRESU	REVIZE
24043	DPS	SO01	D12b 04	00

Poznámky - dokumentace DPS

- Tato dokumentace nenahrazuje dílenskou ani výrobní dokumentaci. Tyto dokumnetace musí být předány zodpovědnému projektantovi ke schválení
- Tato dokumentace slouží k zahájení realizace stavby. Veškeré změny v průběhu stavby musí být předány zodpovědnému projektantovi ke schválení. V opačném případě nenese zpracovatel dokumentace zodpovědnost za vzniklé škody.
- Reprodukování, šíření a poskytnutí tohoto dokumentu, jeho části nebo jeho obsahu třetí osobě j bez výslovného souhlasu zakázáno. Porušení zakazu vede k odpovědnosti za vzniklou škodu. Všechna práva jsou vyhrazena rovněž v případech registrovaného patentu, průmyslového vzoru, výtvarného návrhu nebo ochranné známky

Poznámky - rekonstrukce/novostavba

- U rekonstrukci nutno všechny rozměry a kóty ověřit na stavbě dle skutečného stavu a provedení. Bourací práce, otvory do stávajících konstrukcí musí být upřesněny na stavbě za dohledu statika a prováděny v souladu s předpisy vztahujícími se k provádění staveb a provádět je s eliminací nežádoucích vlivů, které mohou způsobit poškození nebo statické narušení ostatních souvisejících stávajících konstrukcí
- Rozměry stávajících konstrukcí jsou zakresleny a kótovány s tloušťkou omítek
- Rozměry nových konstrukcí jsou zakresleny a kótovány bez tloušťky omítek
- Délky nosníků nutno doměřit přímo na místě dle skutečného stavu

Poznámky - materiály

- Všechny použité materiály musí odpovídat platným českým normám, vyhláškám, technologickým, bezpečnostním, hygienickým a požárním předpisům a musí mít certifikát v ČR
- Veškeré stavební materiály a výrobky použité v tomto projektu specifikované obchodním názvem pouze určují kvalitativní a technický standard, je tedy možné je nahradit výrobky stejné kvality, užívatelského standartu s obdobným technickým řešením včetně návaznosti. Veškeré změny je nutné konzultovat a odsouhlasit se zodpovědným projektantem stavby spolu s investorem. Za změny provedené bez odsouhlasení zodpovědným projektantem a problémy vzniklé těmito změnami nenese zodpovědný projektant žádnou zodpovědnost

Poznámky - obecné

- V případě, že se v průběhu stavby vyskytnou skutečnosti, které nemohly být zpracovatelem dokumentace předpokládány, bude zpracovatel dokumentace za včasu přizván, případně změn a úpravy musí být odsouhlaseny zodpovědným projektantem a investorem
- Rozměry svislých konstrukcí jsou zakresleny a kótovány bez tloušťky omítek
- Okna ve zdivu jsou kótována stavebními rozměry otvoru
- Veškeré stavební a související práce dle této dokumentace musí probíhat v koordinaci se všem souvisejícími projekty stavebních objektů a jednotlivými profesemi
- Dražky a prostupy konstrukcemi pro instalace budou provedeny dle požadavků příslušné profese, dle skutečného trasování a dimenze instalací a budou ošetřeny dle technologických předpisů. Je nutné je provádět v koordinaci s příslušnými částmi projektové dokumentace