


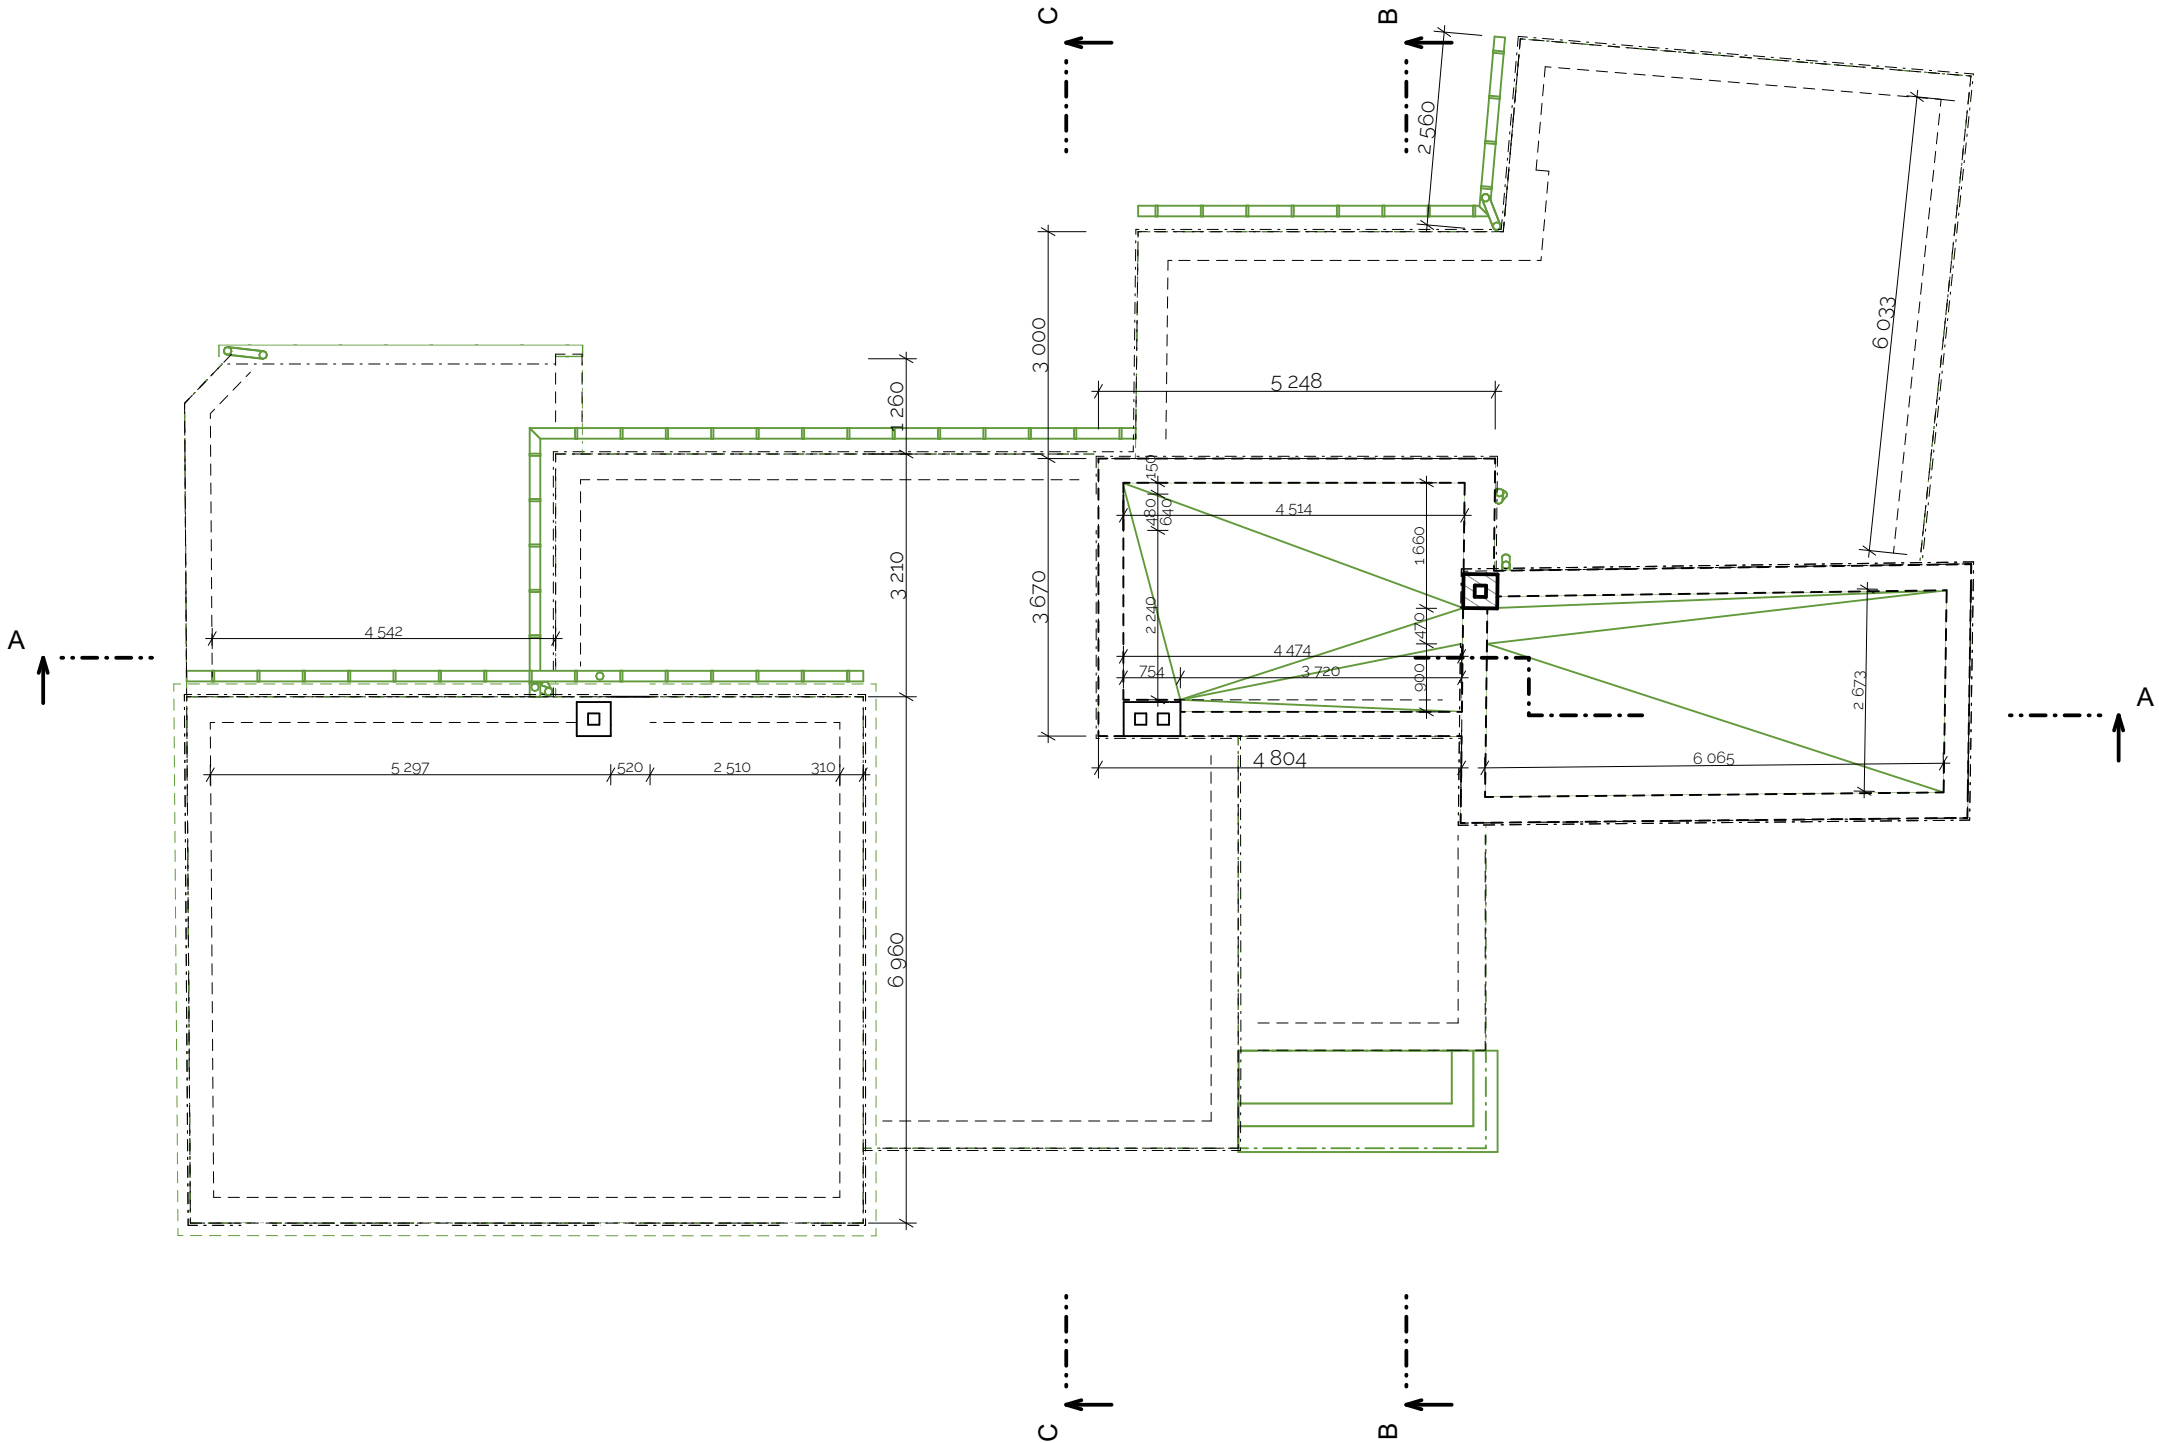

LEGENDA MATERIÁLŮ



SVISLÉ KONSTRUKCE

-Stávající konstrukce zděné/betonové



-Bourané konstrukce - Všeobecně

Poznámky - dokumentace DPS

- Tato dokumentace nenahrazuje dílenskou ani výrobní dokumentaci. Tyto dokumnetace musí být předány zodpovědnému projektantovi ke schválení  
- Tato dokumentace slouží k zahájení realizace stavby. Veškeré změny v průběhu stavby musí být předány zodpovědnému projektantovi ke schválení. V opačném případě nenese zpracovatel dokumentace zodpovědnost za vzniklé škody.  
- Reprodukování, šíření a poskytnutí tohoto dokumentu, jeho části nebo jeho obsahu třetí osobě j bez výslovného souhlasu zakázáno. Porušení zákazu vede k odpovědnosti za vzniklou škodu. Všechna práva jsou vyhrazena rovněž v případech registrovaného patentu, průmyslového vzoru, výtvarného návrhu nebo ochranné známky

Poznámky - rekonstrukce/novostavba

- U rekonstrukci nutno všechny rozměry a kóty ověřit na stavbě dle skutečného stavu a provedení. Bourací práce, otvory do stávajících konstrukcí musí být upřesněny na stavbě za dohledu statika a prováděny v souladu s předpisy vztahujícími se k provádění staveb a provádět je s eliminací nežádoucích vlivů, které mohou způsobit poškození nebo statické narušení ostatních souvisejících stávajících konstrukcí  
- Rozměry stávajících konstrukcí jsou zakresleny a kótovány s tloušťkou omítek  
- Rozměry nových konstrukcí jsou zakresleny a kótovány bez tloušťky omítek  
- Délky nosníků nutno doměřit přímo na místě dle skutečného stavu

Poznámky - materiály

- Všechny použité materiály musí odpovídat platným českým normám, vyhláškám, technologickým, bezpečnostním, hygienickým a požárním předpisům a musí mít certifikát v ČR  
- Veškeré stavební materiály a výrobky použité v tomto projektu specifikované obchodním názvem pouze určují kvalitativní a technický standard, je tedy možné je nahradit výrobky stejné kvality, užívatelského standatdu s obdobným technickým řešením včetně návaznosti. Veškeré změny je nutné konzultovat a odsouhlasit se zodpovědným projektantem stavby spolu s investorem. Za změny provedené bez odsouhlasení zodpovědným projektantem a problémy vzniklé těmito změnami nenese zodpovědný projektant žádnou zodpovědnost

Poznámky - obecně

- V případě, že se v průběhu stavby vyskytnou skutečnosti, které nemohly být zpracovatelem dokumentace předpokládány, bude zpracovatel dokumentace za včasůu přizván, případně změn a úpravy musí být odsouhlaseny zodpovědným projektantem a investorem  
- Rozměry svislých konstrukcí jsou zakresleny a kótovány bez tloušťky omítek  
- Okna ve zdivu jsou kótována stavebními rozměry otvoru  
- Veškeré stavební a související práce dle této dokumentace musí probíhat v koordinaci se všem souvisejícími projekty stavebních objektů a jednotlivými profesemi  
- Drážky a prostupy konstrukcemi pro instalace budou provedeny dle požadavků příslušné profese, dle skutečného trasování a dimenze instalací a budou ošetřeny dle technologických předpisů. Je nutné je provádět v koordinaci s příslušnými částmi projektové dokumentace

| OBEC               | KATASTR            | POZEMEK                              |
|--------------------|--------------------|--------------------------------------|
| Skřivany [570 834] | Skřivany [748 960] | p. č. st. 193, 153/29, 144/62, 145/1 |



| VÝSKOVÝ SYSTÉM | SOURADNÝ SYSTÉM | PROJEKTOVÝ POČÁTEK                                 |
|----------------|-----------------|----------------------------------------------------|
| Bpv            | S-JTSK          | Relativní = ±0,000<br>±0,000 = úroveň objektu SO01 |

NÁZEV PROJEKTU

Stavební úpravy objektu č.p. 199 ve Skřivanech

INVESTOR

Obec Skřivany  
Dr. Vojtěcha 199 Skřivany 503 52

HLAVNÍ ARCHITEKT PROJEKTU

HLAVNÍ INŽENÝR PROJEKTU



Projekční kancelář LONARCH  
Čelakovského 84, 506 01 Jičín

OZNAČENÍ OBJEKTU

JMÉNO OBJEKTU

SO01

ČÁST

RAZÍTKO, PODPIS, PARÉ

STAVEBNÉ KONSTRUKČNÍ  
ŘEŠENÍ

ZPRACOVATEL ČÁSTI



Ing. Luboš Lonský  
Čelakovského 84, 506 01 Jičín

ZODPOVĚDNÝ PROJEKTANT

Ing. Luboš Lonský

ZPRACOVAL

Ing. Luboš Lonský  
Ing. Lukáš Černoch

NÁZEV VÝKRESU

MĚŘÍTKO

DATUM

**PŮDORYS STŘECHY (ODVODNĚNÍ) (STÁVAJÍCÍ  
STAV • BOURÁNÍ)**

1:50, 1:100

#

PROJEKT Č.

STUPĚN

OBJEKT

OZNAČENÍ VÝKRESU

REVIZE

**24043**

**DPS**

**SO01**

**D12b 05**

**00**

