


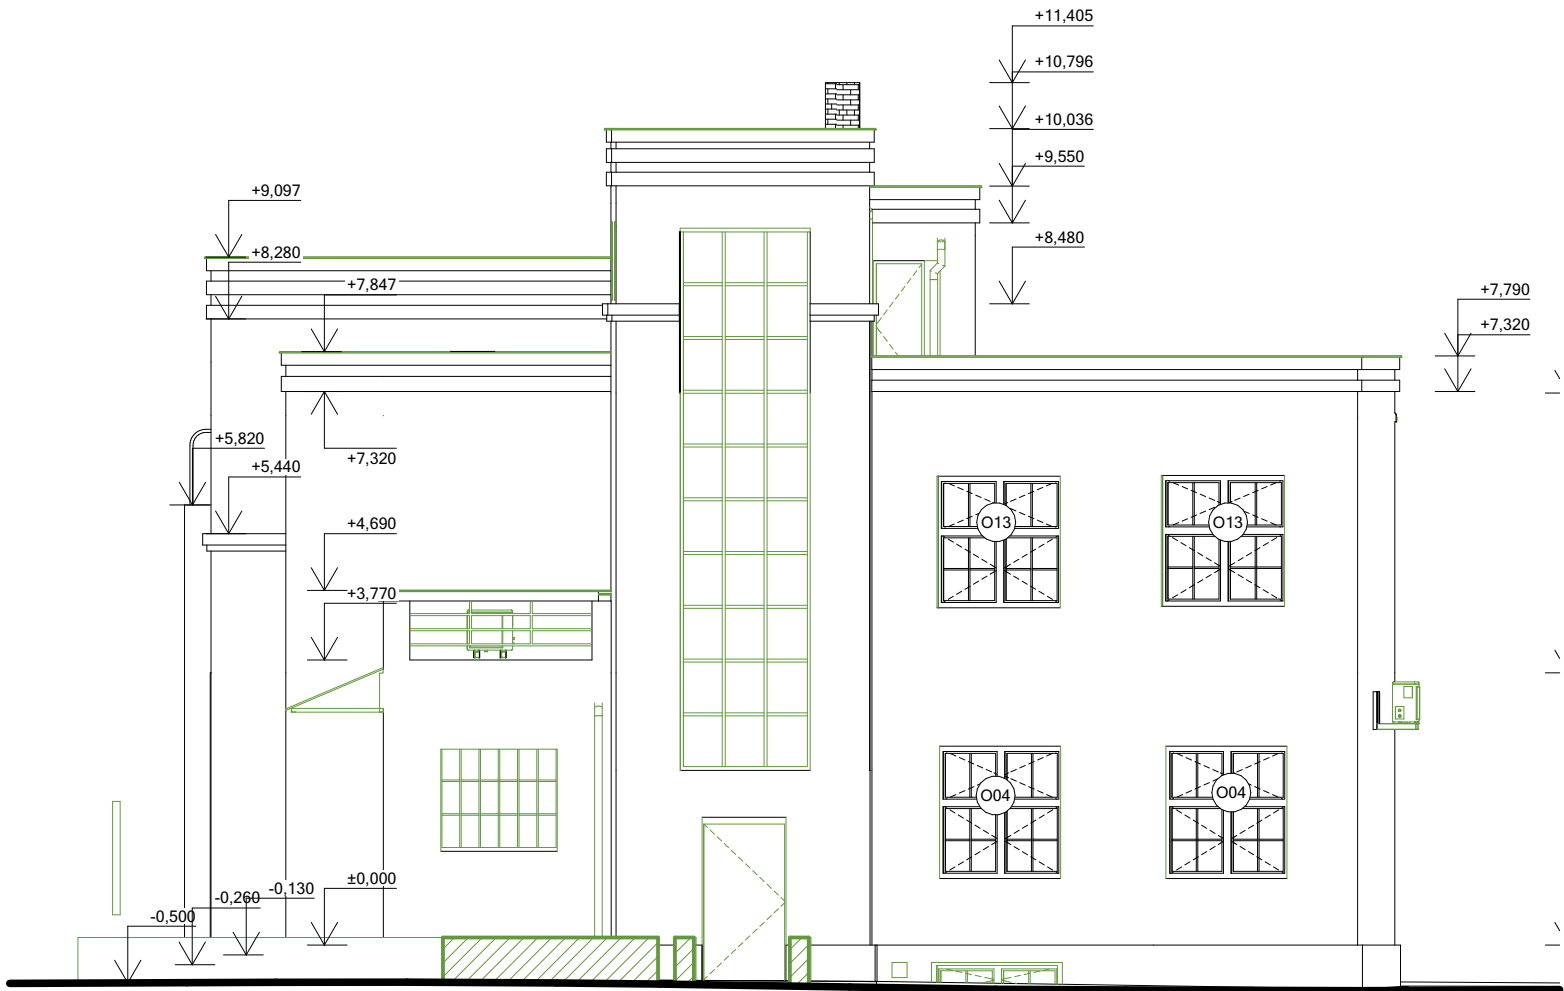

Poznámky - dokumentace DPS

- Tato dokumentace nenahrazuje dílenskou ani výrobní dokumentaci. Tyto dokumnetace musí být předány zodpovědnému projektantovi ke schválení
- Tato dokumentace slouží k zahájení realizace stavby. Veškeré změny v průběhu stavby musí být předány zodpovědnému projektantovi ke schválení. V opačeném případě nenese zpracovatel dokumentace zodpovědnost za vzniklé škody.
- Reprodukování, šíření a poskytnutí tohoto dokumentu, jeho části nebo jeho obsahu třetí osobě je bez výslovného souhlasu zakázáno. Porušení zákazu vede k odpovědnosti za vzniklou škodu. Všechna práva jsou vyhrazena rovněž v případech registrovaného patentu, průmyslového vzoru, výtvarného návrhu nebo ochranné známky

Poznámky - rekonstrukce/novostavba

- U rekonstrukci nutno všechny rozměry a kóty ověřit na stavbě dle skutečného stavu a provedení. Bourací práce, otvory do stávajících konstrukcí musí být upřesněny na stavbě za dohledu statika a prováděny v souladu s předpisy vztahujícími se k provádění staveb a provádět je s eliminací nežádoucích vlivů, které mohou způsobit poškození nebo statické narušení ostatních souvisejících stávajících konstrukcí
- Rozměry stávajících konstrukcí jsou zakresleny a kótovány s tloušťkou omítek
- Rozměry nových konstrukcí jsou zakresleny a kótovány bez tloušťky omítek
- Délky nosníků nutno doměřit přímo na místě dle skutečného stavu

Poznámky - materiály

- Všechny použité materiály musí odpovídat platným českým normám, vyhláškám, technologickým, bezpečnostním, hygienickým a požárními předpisům a musí mít certifikát v ČR
- Veškeré stavební materiály a výrobky použité v tomto projektu specifikované obchodním názvem pouze určují kvalitativní a technický standard, je tedy možné je nahradit výrobky stejné kvality, uživatelského standatdu s obdobným technickým řešením včetně návaznosti. Veškeré změny je nutné konzultovat a odsouhlasit se zodpovědným projektantem stavby spolu s investorem. Za změny provedené bez odsouhlasení zodpovědným projektantem a problémy vzniklé těmito změnami nenese zodpovědný projektant žádnou zodpovědnost

Poznámky - obecné

- V případě, že se v průběhu stavby vyskytnou skutečnosti, které nemohly být zpracovatelem dokumentace předpokládány, bude zpracovatel dokumentace za včasů přizván, případně změny a úpravy musí být odsouhlaseny zodpovědným projektantem a investorem
- Rozměry svislých konstrukcí jsou zakresleny a kótovány bez tloušťky omítek
- Okna ve zdvu jsou kótována stavebními rozměry otvoru
- Veškeré stavební a související práce dle této dokumentace musí probíhat v koordinaci se všemi souvisejícími projekty stavebních objektů a jednotlivými profesemi
- Dražky a prostupy konstrukcemi pro instalace budou provedeny dle požadavků příslušné profese, dle skutečného trasování a dimenze instalací a budou ošetřeny dle technologických předpisů. Je nutné je provádět v koordinaci s příslušnými částmi projektové dokumentace

OBEC	KATASTR	POZEMEK
Skřivany [570 834]	Skřivany [748 960]	p. č. st. 193, 153/29, 144/62, 145/1

VÝŠKOVÝ SYSTÉM	SOURADNÝ SYSTÉM	PROJEKTOVÝ POČÁTEK
Bpv	S-JTSK	Relativní = ±0,000 ±0,000 = úroveň objektu S001

NÁZEV PROJEKTU

Stavební úpravy objektu č.p. 199 ve Skřivanech

INVESTOR
Obec Skřivany Dr. Vojtěcha 199 Skřivany 503 52

HLAVNÍ ARCHITEKT PROJEKTU	HLAVNÍ INŽENÝR PROJEKTU
---------------------------	-------------------------



Projekční kancelář LONARCH
Čelakovského 84, 506 01 Jičín

OZNAČENÍ OBJEKTU	JMÉNO OBJEKTU
------------------	---------------

ČÁST	RAŽÍTKO, PODPIS, PARÉ
------	-----------------------

STAVEBNĚ KONSTRUKČNÍ
ŘEŠENÍ

ZPRACOVATEL ČÁSTI



Ing. Luboš Lonský
Čelakovského 84, 506 01 Jičín

ZODPOVĚDNÝ PROJEKTANT

Ing. Luboš Lonský

ZPRACOVAL

Ing. Luboš Lonský
Ing. Lukáš Černoch

NÁZEV VÝKRESU	MĚŘITKO	DATUM
---------------	---------	-------

POHLED OD SEVERU (STÁVAJÍCÍ STAV • BOURÁNÍ)

1:100

#

PROJEKT Č.	STUPEŇ	OBJEKT	OZNAČENÍ VÝKRESU	REVIZE
------------	--------	--------	------------------	--------

24043 DPS SO01 D12b 11 00

