
PŮDORYS STŘECHY (ODVODNĚNÍ)

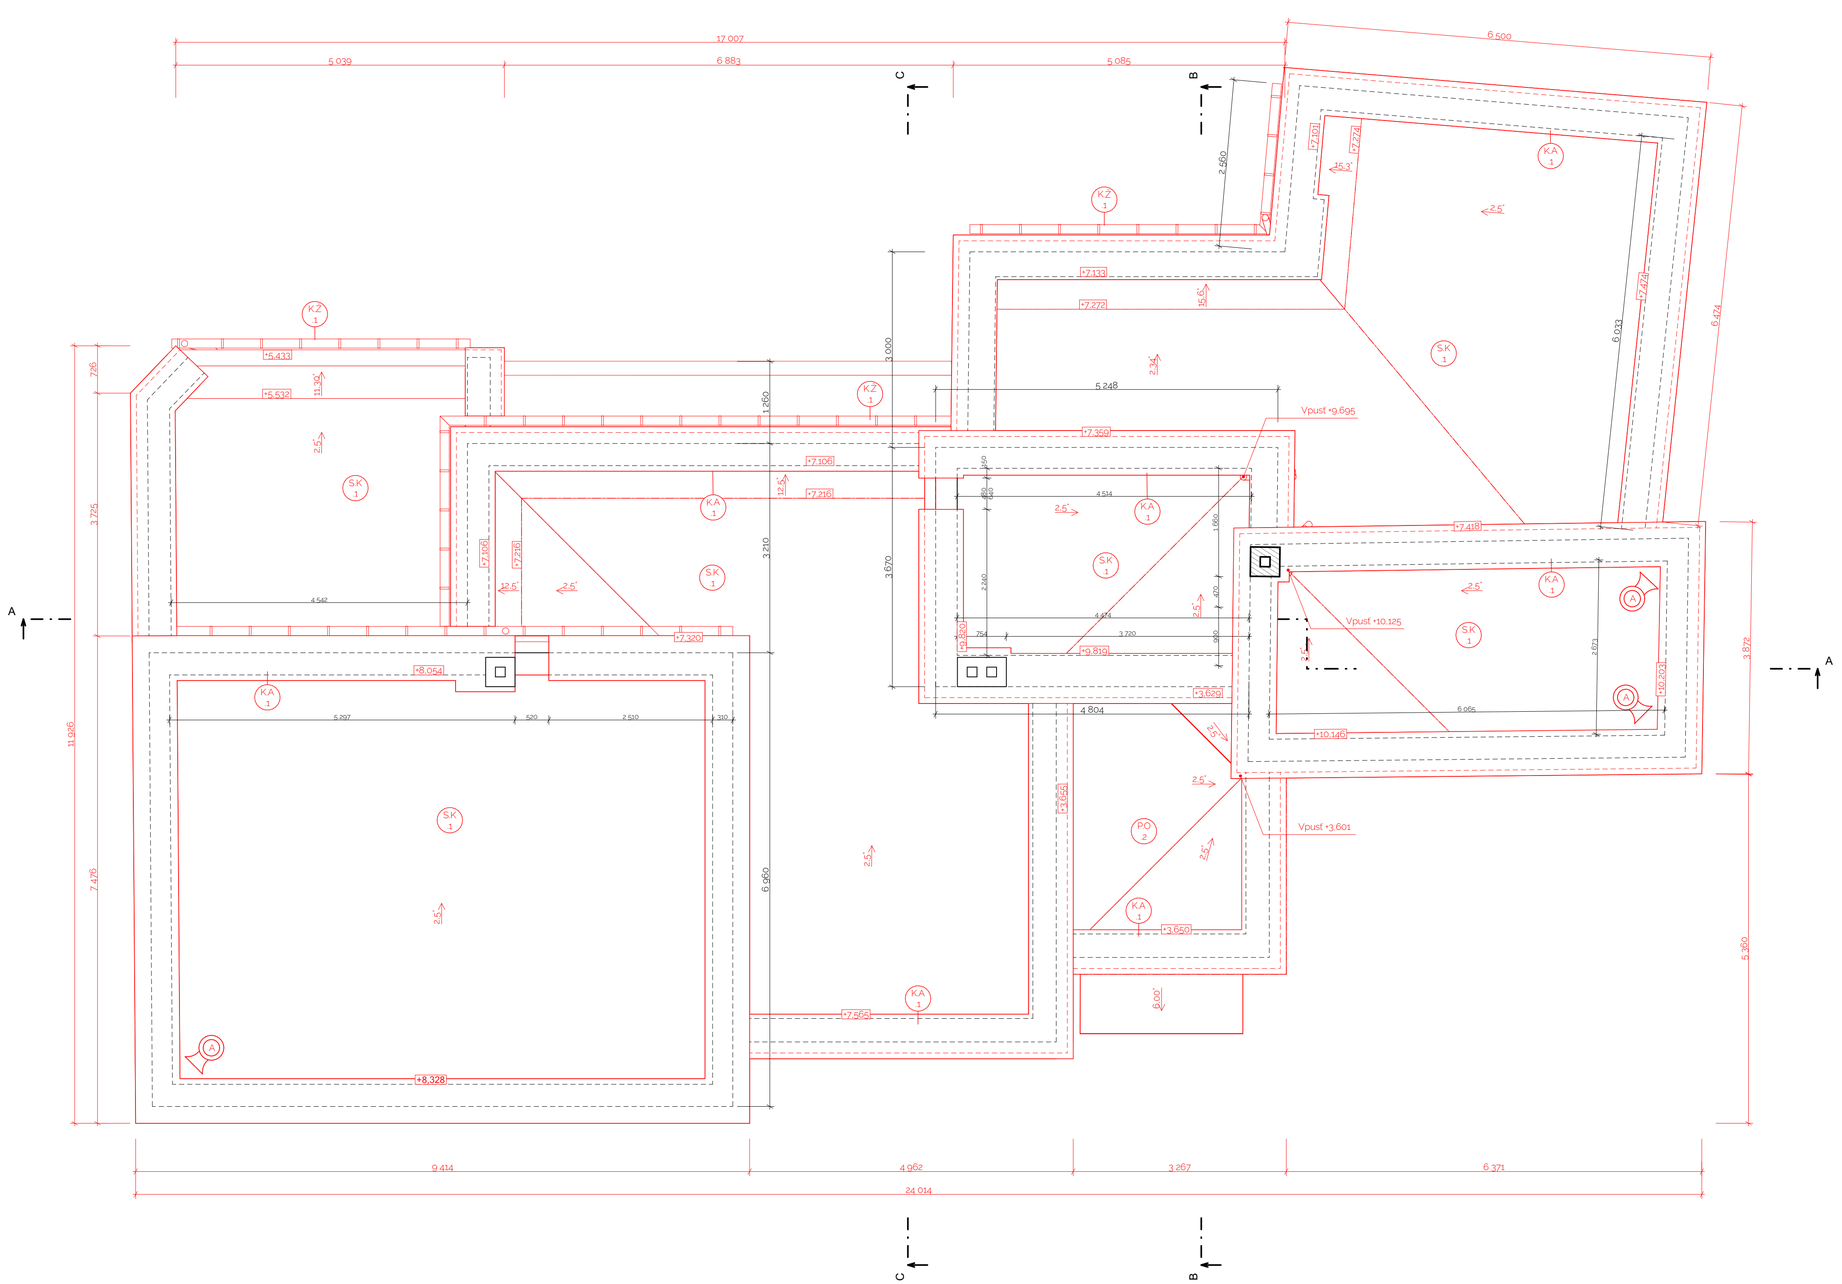

LEGENDA

- SK 1 — Střešní krytina - PVC fólie, barva šedá
- KZ 1 — Klempířský prvek - půlkruhový podokapní žlab velikosti 33, ocelový plech tl. min. 0,60mm opatřený polyesterovou povrchovou úpravou v tl. min. 50µm, barva přírodní měděná
- KS 1 — Klempířský prvek - střešní svod Ø 100, opatřený lapákem splavenin, ocelový plech tl. min. 0,60mm opatřený polyesterovou povrchovou úpravou v tl. min. 50µm, barva přírodní měděná
- KA 1 — Klempířský prvek - oplechování atiky, ocelový plech tl. min. 0,60mm opatřený polyesterovou povrchovou úpravou v tl. min. 50µm, barva přírodní měděná
- 1 — Demontáž stávajících amoliónů, provedení nové skladby ploché střechy a následná zpětná montáž amoliónů

Poznámky – dokumentace DPS

- Tato dokumentace nenahrazuje dílenskou ani výrobní dokumentaci. Tyto dokumentace musí být předány zodpovědnému projektantovi ke schválení
- Tato dokumentace slouží k zahájení realizace stavby. Veškeré změny v průběhu stavby musí by předány zodpovědnému projektantovi ke schválení. V opačeném případě nenese zpracovatel dokumentace zodpovědnost za vzniklé škody.
- Reprodukování, šíření a poskytnutí tohoto dokumentu, jeho částí nebo jeho obsahu třetí osobě j bez výslovného souhlasu zakázáno. Porušení zákazu vede k odpovědnosti za vzniklou škodu Všechna práva jsou vyhrazena rovněž v případech registrovaného patentu, průmyslového vzoru, vytvarného návrhu nebo ochranné známky

Poznámky – rekonstrukce/novostavba

- U rekonstrukcí nutno všechny rozměry a kóty ověřit na stavbě dle skutečného stavu a provedení. Bourací práce, otvory do stávajících konstrukcí musí být upřesněny na stavbě za dohledu statika a prováděny v souladu s předpisy vztahujícími se k provádění staveb a provádět je s eliminací nežádoucích vlivů, které mohou způsobit poškození nebo statické narušení ostatních souvisejících stávajících konstrukcí
- Rozměry stávajících konstrukcí jsou zakresleny a kótovány s tloušťkou omítek
- Rozměry nových konstrukcí jsou zakresleny a kótovány bez tloušťky omítek
- Délky nosníků nutno doměřit přímo na místě dle skutečného stavu

Poznámky – materály

- Všechny použité materiály musí odpovídat platným českým normám, vyhláškám, technologickým, bezpečnostním, hygienickým a požárním předpisům a musí mít certifikát v ČR
- Veškeré stavební materiály a výrobky použité v tomto projektu specifikované obchodním názvem použe určují kvalitativní a technický standard, je tedy možné je nahradit výrobky stejné kvality, užívatelského standardu s obdobným technickým řešením včetně návaznosti. Veškeré změny je nutné konzultovat a odsouhlasit se zodpovědným projektantem stavby spolu s investorem. Za změny provedené bez odsouhlasení zodpovědným projektantem a problémy vzniklé těmito změnami nenese zodpovědný projektant žádnou zodpovědnost

Poznámky – obecné

- V případě, že se v průběhu stavby vyskytnou skutečnosti, které nemohly být zpracovateler dokumentace předpokládány, bude zpracovatel dokumentace za včasu přizván, případné změn a úpravy musí být odsouhlaseny zodpovědným projektantem a investorem
- Rozměry svislých konstrukcí jsou zakresleny a kótovány bez tloušťky omítek
- Okna ve zdivu jsou kótována stavebními rozměry otvoru
- Veškeré stavební a související práce dle této dokumentace musí probíhat v koordinaci se všem souvisejícími projekty stavebních objektů a jednotlivými profesemi
- Drážky a prostupy konstrukcemi pro instalace budou provedeny dle požadavků příslušné profese, dle skutečného trasování a dimenze instalací a budou ošetřeny dle technologických předpisů. Je nutné je provádět v koordinaci s příslušnými částmi projektové dokumentace

OBEC	KATASTR	POZEMEK
Skřivany [570 834]	Skřivany [748 960]	p. č. st. 193, 153/29, 144/62, 145/1

VÝŠKOVÝ SYSTÉM	SOUŘADNÝ SYSTÉM	PROJEKTOVÝ POČÁTEK
Bpv	S-JTSK	Relativní = ±0,000 ±0,000 = úroveň objektu SO01

NÁZEV PROJEKTU

Stavební úpravy objektu č.p. 199 ve Skřivanech

INVESTOR

Obec Skřivany
Dr. Vojtěcha 199 Skřivany 503 52

HLAVNÍ ARCHITEKT PROJEKTU	HLAVNÍ INŽENÝR PROJEKTU
	LONARCH Projekční kancelář LONARCH Čelakovského 84, 506 01 Jičín

OZNAČENÍ OBJEKTU	JMÉNO OBJEKTU
SO01	

ČÁST — RAZÍTKO, PODPIS, PARÉ

ARCHITEKTONICKO-STAVEBNÍ ŘEŠENÍ

ZPRACOVATEL ČÁSTI

LONARCH
Ing. Luboš Lonský
Čelakovského 84, 506 01 Jičín

ZODPOVĚDNÝ PROJEKTANT

Ing. Luboš Lonský

ZPRACOVAL

Ing. Luboš Lonský
Ing. Lukáš Černoch

Ing. Luboš Lonský
Ověření dokumentu
2024-12-02 14:18:21
ČKAIT - 0601651

NÁZEV VÝKRESU	MĚŘÍTKO	DATUM
PŮDORYS STŘECHY (ODVODNĚNÍ) (NOVÝ STAV)	1:50	#

PROJEKT Č.	STUPEŇ	OBJEKT	OZNAČENÍ VÝKRESU	REVIZE
24043	**DPS**	**SO01**	**D11b 05**	**00**