


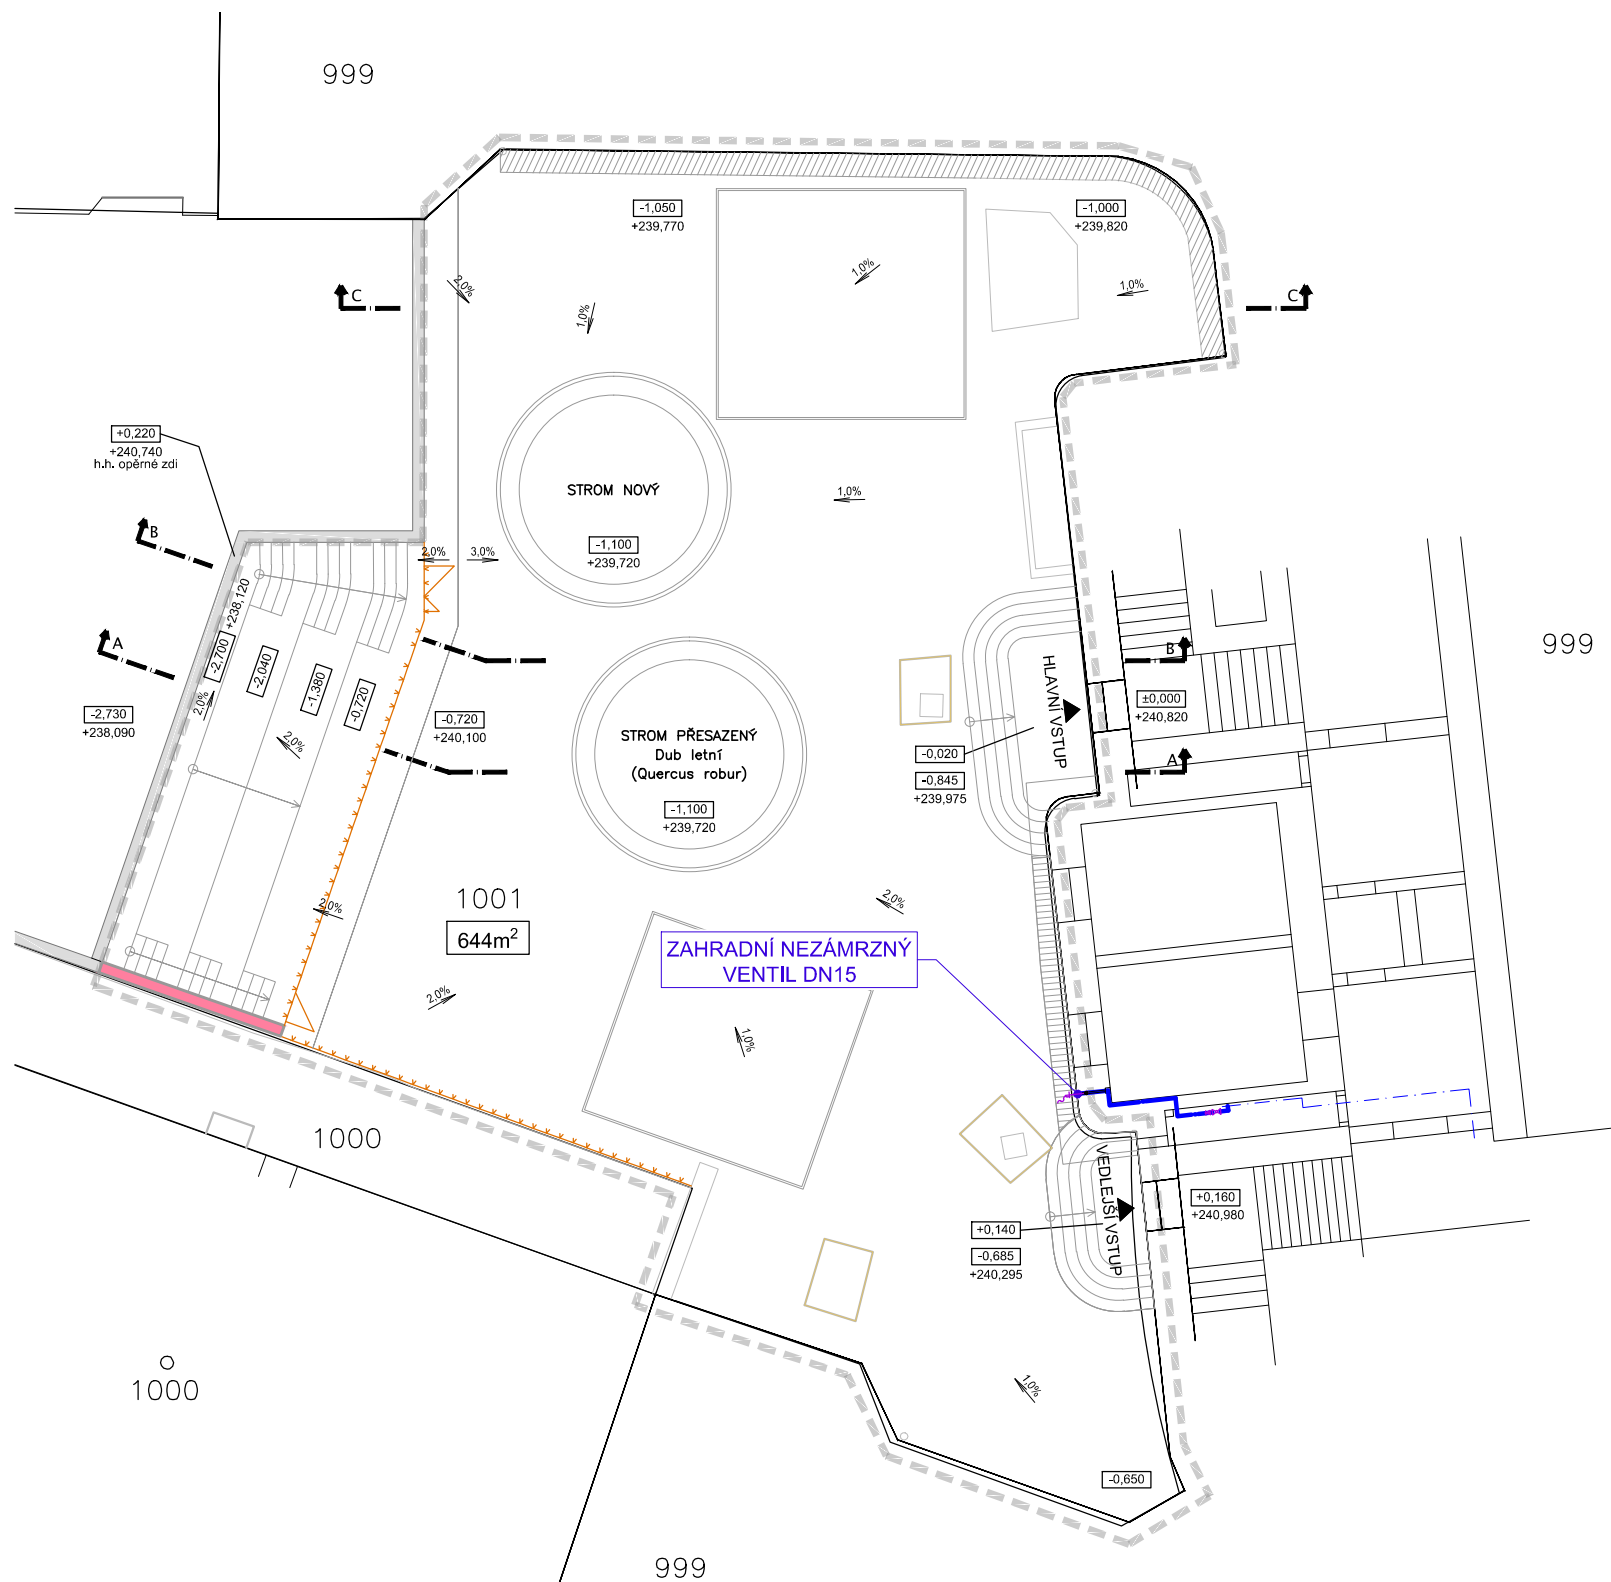

kótováno v milimetrech, výškové kóty v metrech

NÁZEV AKCE: VYUŽITÍ VNITROBLOKU PŘI ZÁKLADNÍ ŠKOLE LUPÁČOVA Lupáčova 1200/1, Praha 3	
STAVEBNÍK: Městská část Praha 3 Odbor školství Havlíčkovo nám. 700/9, 130 00 Praha 3	STUPEŇ : DOKUMENTACE PRO SPOLEČNÉ POVOLENÍ STAVBY DATUM: 04/2024
GENERÁLNÍ PROJEKTANT: CONTRACTIS, s.r.o. Moulíkova 3286/1b 150 00 Praha 5 Ing. Zbyněk Pavlas, ČKAIT David Kopecký	PROJEKTANT ČÁSTI: Vít Mosler, ČKAIT 0011606 Thurnova 1210/8 390 02 Tábor PRŮJEKT 2TI

ČÁST:				
D.1.4.1 - ZDRAVOTNĚ TECHNICKÉ INSTALACE				
NÁZEV VÝKRESU:			MĚŘÍTKO:	
SITUACE			1:200	
INDEX:	DÚR+DSP	D.1.4.1	SO 01	ČÍSLO VÝKRESU:
724pt03				D.1.4.1.02
PROJEKT	STUPEŇ	ČÁST	OBJEKT	(KÓD VÝKRESU)