



VÝKRES VÝZTUŽE OPĚRNÉ STĚNY A

M 1:25

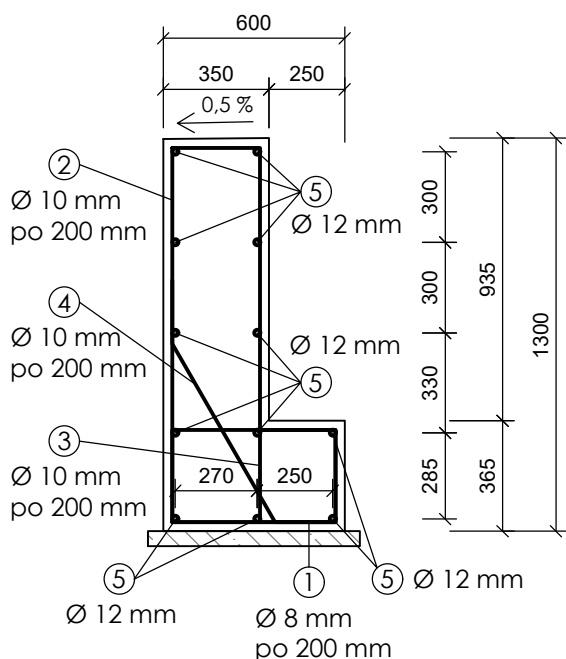


OZNAČENÍ PRVKU	PRŮMĚR PROFILU	KUSŮ CELKEM	DÉLKA [mm]	CELKOVÁ DÉLKA [mm]		
				OCEL B550B		
				8	10	12
1	8	262	1870	489 940	-	-
2	10	262	1890	-	495 180	-
3	10	262	1890	-	495 180	-
4	10	262	1090	-	285 580	-
5	12	-	624 540	-	-	624 540
CELKOVÁ DÉLKA [m]				489,94	1 275,94	624,54
HMOTNOST CELKOVÁ [kg]				193,33	786,62	554,47
OCEL CELKEM [kg]				1534,41		


⑤ ØR12 CELKOVÁ DÉLKA = 624,54 m

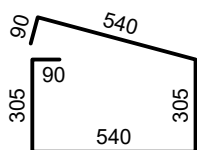


① ØR8/1870 = 262 ks

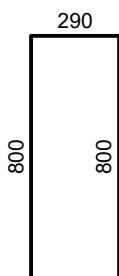

② ØR10/1890 = 262 ks

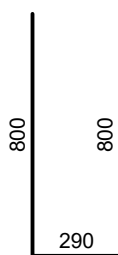

③ ØR10/1890 = 262 ks

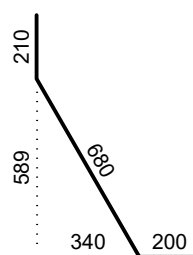

④ ØR10/1090 = 262 ks

POZNÁMKY

- BETON ČSN EN 206-1: OPĚRNÁ STĚNA, BETON C25/30 - XC2, XF2
- POHLEDOVÝ BETON OPĚRNÉ STĚNY MINIMÁLNĚ STUPNĚ PB2 DLE TP ČBS 03
- KONZISTENCE BETONOVÉ SMĚSI DLE ISO 4103 S2 - S3
- MINIMÁLNÍ KRYTÍ VÝZTUŽE 30 mm
- VÝZTUŽ KÓTOVÁNA NA OSU
- TŘÍDA OCELI B550B

GENERÁLNÍ PROJEKTANT: Ing. arch. Tomáš Gábor Lázeňská 616, 76312 Vizovice gaborarchitekt@gmail.com			G Á B O R A R C H I T E K T		
INVESTOR: MĚSTO VIZOVICE Masarykovo nám. 1007			ODP.PROJEKTANT: Ing. arch. Tomáš Gábor		
			AUTOR: ing. Pavel Horka, ing. Lukáš Gábor		
STAVBA: SCHODIŠTĚ A PŘEDPROSTOR ZŠ VIZOVICE parcela č. 3234, 3249/2, 1236			STUPEŇ: PROVÁDĚCÍ DOKUMENTACE		
			ČÁST: ARCHITEKTONICKOSTAVEBNÍ ŘEŠENÍ		
VÝKRES: VÝKRES VÝZTUŽE OP. STĚNY A			MĚŘÍTKO: 1:25	DATUM: 10/2017	Č. VÝKRESU: 08