
PRŮVODNÍ ZPRÁVA

Datum : 12.2015
AIP : Ing. Pavel Borák
Vypracoval : Ing. Pavel Borák
Stupeň : US
Akce : **Skladové boxy druhotných surovin
na p.p.č. 1771/3 Horní Slavkov**

A

Akce : Skladové boxy druhotných surovin na p.p.č. 1771/3 Horní Slavkov

Průvodní zpráva.

A.1. Identifikační údaje

A.1.1 Identifikační údaje stavby

A.1.1.a/ název stavby

NÁZEV : Skladové boxy druhotných surovin na p.p.č. 1771/3 Horní Slavkov
MÍSTO STAVBY : Horní Slavkov p.p.č. 1771/3 k.ú. Horní Slavkov areál Stannum
CHARAKTER : Dokumentace pro vydání územního souhlasu

A.1.1.b/ místo (katastrální území, parcelní čísla pozemků)

katastrální území Horní Slavkov 644056

číslo pozemku	druh pozemku	Výměra m2
1771/3	Ostatní plocha	18047

A.1.1.c/ předmět dokumentace

Předmětem této dokumentace, je záměr společnosti KMK Granit a.s.zřídít skladové boxy druhotných keramických surovin, určených pro druhotné zpracování. Skladovány budou druhotný keramický materiál ,jako např. použitá sanitární bílá keramika, použité izolátory NN, VN, keramický střeš atd. Tento materiál je obecně likvidován na komunálních skládkách bez dalšího využití. Cílem tohoto záměru je tento materiál shromáždit, roztrždit a dál využít. Toto využití spočívá v rozemletí vstupního druhotného materiálu a přidání jisté části do suroviny, která slouží pro výrobu keramiky jako např. obklady, dlažba, sanitární keramika. Jedná se tedy o recyklaci původního materiálu.

Vlastní skladové boxy budou provedeny z betonových variabilních bloků rozměrů 1600x800x400 mm skládaných na sebe obdobně jako zdivo na vazbu. Výška boxů je uvažována 3,2m. Plocha určená pro skladování druhotné suroviny je 992 m2. Touto stavbou dojde k vytvoření kompaktní skladovací plochy se 4 boxy.

A.1.2 Identifikační údaje investora

Název : KMK Granit a.s.
Mírová 545
357 47 Krásno
IČO: 46884556

datová schránka:

A.1.3 Identifikační údaje zpracovatele dokumentace

AIP : Ing. Pavel Borák autorizovaný inženýr pro pozemní stavby ČKAIT : 0301232
KONTAKT AIP: Sokolovská 148, Lomnice u Sokolova, tel: 602 940 639

A.2. Seznam vstupních podkladů

vstupními podklady – výškopisné a polohopisné zaměření území
vyjádření dotčených orgánů a institucí

A.3. Údaje o území

A.3.a/ rozsah řešeného území

Předmětný pozemky 1771/3 se nachází v katastrálním území Horní Slavkov areál Stannum, na okraji města, v zastavěném území.

A.3.b/ dosavadní využití a zastavěnost území

Pozemek 1771/3 se nachází v zastavěném území města Horní Slavkov, v areálu Stannum. V ÚP je pozemek označen VS, tedy plochy smíšené výrobní. Doposud tyto pozemky byly využity jako ostatní plocha a manipulační plocha.

Minimální plocha ozelenění ploch je stanovena regulativy na 30%, maximální zastavění je 70%. Celková výměra pozemku 1771/3 je 18047 m². Zastavěná plocha boxů je 992 m², s ostatními stavbami je plocha 1870m² což je 10% zastavění. Vyhovuje tedy regulativům.

A.3.c/ údaje o ochraně území podle jiných právních předpisů

Předmětný pozemek se nachází v chráněném krajinné oblasti II-IV zóny. Stavba se nachází v ochranném pasmu lesa.

A.3.d/ údaje o odtokových poměrech

Vybudováním skladových boxů nedojde k zásadní změně odtokových poměrů.

A.3.e/ údaje o souladu s územně plánovací dokumentací

Územní plán byl vydán zastupitelstvem Horního Slavkova dne 29.06.2011 pod číslem jednacím ZMV/11/56 formou opatření obecné povahy a nabyl účinnosti dne 15.07.2011. Zamýšlené skladovací boxy se nachází na pozemcích označených VS, tedy jako plochy smíšené výrobní. Zastavitelnost území je stanovena 70%. Plochy minimálního ozelenění 30%. Zamýšlené skladovací boxy jsou v souladu s ÚP.

A.3.f/ údaje o dodržení obecných požadavků na využití území

v souladu

A.3.g/ údaje o splnění požadavků dotčených orgánů

Skladové boxy budou provedeny dle požadavků dotčených orgánů.

V rámci stavby budou splněny podmínky Odboru ŽP MÚ Sokolov, kde z hlediska nakládání s odpady budou odpady z realizace stavby shromažďovány utříděné podle jednotlivých druhů a kategorií. Bude dodržena hierarchie způsobu nakládání s odpady tj.

- a) předcházení vzniku odpadů
- b) příprava k opětovnému využití
- c) recyklace odpadů
- d) jiné využití odpadů např. energetické
- e) odstranění odpadů

Dle předchozího bodu budou odpady přednostně využity, nebo předány k využití osobě oprávněné k jejich převzetí dle zákona o odpadech. Po dokončení stavebních prací bude na MÚ Sokolov, odboru ŽP předloženy doklady, z nichž bude patrné, jakým způsobem bylo s odpady naloženo.

Akce : Skladové boxy druhotných surovin na p.p.č. 1771/3 Horní Slavkov

Průvodní zpráva.

A.3.h/ seznam vyjímek a úlevových řešení

Nebyly uděleny výjimky.

A.3.i/ seznam souvisejících a podmiňujících investic

S provedením skladovacích boxů nejsou spojeny žádné související a podmiňující investice.

A.3.j/ seznam pozemků a staveb dotčených změnou využití území

katastrální území Horní Slavkov 644056

číslo pozemku	druh pozemku	Výměra m ²	dotčení pro
1771/3	Ostatní plocha	3113	Skладové boxy
1771/1	Ostatní plocha	11032	Přístupová komunikace
1771/7	Ostatní plocha	9476	Sousední pozemek
1771/8	Ostatní plocha	1027	Sousední pozemek
1823	les	101881	Sousední pozemek
1843/1	Ostatní plocha	35776	Sousední pozemek
1229	Zastavěná plocha	751	Sousední pozemek

A.4. Údaje o stavbě

A.4.a/ nová stavba nebo změna dokončené stavby

nová stavba

A.4.b/ účel užívání stavby

Stavba bude sloužit pro potřeby skladování. Skladován bude druhotný keramický materiál ,jako např. použitá sanitární bílá keramika, použité izolátory NN, VN, keramický střep atd. Tento materiál je obecně likvidován na komunálních skládkách bez dalšího využití. Cílem tohoto záměru je tento materiál shromáždit, roztřídit a dál využít.

A.4.c/ trvalá nebo dočasná stavba

Trvalá

A.4.d/ údaje o ochraně území podle jiných právních předpisů

Nejsou.

A.4.e/ údaje o dodržení technických požadavků na stavby a obecných technických požadavků zabezpečujících bezbariérové užívání staveb

Stavba bude provedena v souladu s obecně technickými požadavky na stavby. Bezbariérové užívání není vzhledem k charakteru stavby řešeno.

A.4.f/ údaje o splnění požadavků dotčených orgánů a požadavků vyplývajících z jiných právních předpisů

nejsou

A.4.g/ seznam vyjímek a úlevových řešení

Nejsou.

Akce : Skladové boxy druhotných surovin na p.p.č. 1771/3 Horní Slavkov

Průvodní zpráva.

A.4.h/ navrhované kapacity

Bude proveden jeden skladovací box se 4 dílčími boxy o celkové ploše 992 m².

A.4.i/ základní bilance stavby

Vzhledem k účelu stavby nejsou stanoveny bilance potřeby a spotřeby, odpadů, dešťových vod, emisí atd.

A.4.j/ předpokládaná lhůta realizace stavby

2 měsíce

A.4.k/ orientační náklady stavby



*A/P : Ing. P. Borák
Vypracoval : Ing. P. Borák
Datum : 12 2015*

SOUHRNNÁ TECHNICKÁ ZPRÁVA

Datum : 12.2015
AIP : Ing. Pavel Borák
Vypracoval : Ing. Pavel Borák
Stupeň : US
Akce : **Skladové boxy druhotných surovin
na p.p.č. 1771/3 Horní Slavkov**

B

B.1 Popis území stavby

B.1.1 charakteristika stavebního pozemku

Pozemek 1771/3 se nachází v katastru města Horní Slavkov, na okraji města v areálu Stannum. Pozemek je v katastru nemovitostí zapsán jako ostatní plocha.

Jedná se o pozemek společnosti KMK Granit a.s. Společnost se zabývá těžbou živce a úpravou surovin – mletí živce.

Záměr společnosti KMK Granit a.s. Je zřídit skladové boxy druhotných keramických surovin, určených pro druhotné zpracování. Skladovány budou druhotný keramický materiál ,jako např. použitá sanitární bílá keramika, použité izolátory NN, VN, keramický střep atd. Tento materiál je obecně likvidován na komunálních skládkách bez dalšího využití. Cílem tohoto záměru je tento materiál shromáždit, roztřídit a dál využít. Toto využití spočívá v rozemletí vstupního druhotného materiálu a přidání jisté části do suroviny, která slouží pro výrobu keramiky jako např. obklady, dlažba, sanitární keramika. Jedná se tedy o recyklaci původního materiálu.

Pozemky dotčené stavbou

číslo pozemku	druh pozemku	Výměra m2	dotčení pro
1771/3	Ostatní plocha	3113	Skladové boxy
1771/1	Ostatní plocha	11032	Přístupová komunikace
1771/7	Ostatní plocha	9476	Sousední pozemek
1771/8	Ostatní plocha	1027	Sousední pozemek
1823	les	101881	Sousední pozemek
1843/1	Ostatní plocha	35776	Sousední pozemek
1229	Zastavěná plocha	751	Sousední pozemek

Území je rovinaté, na okraji města.

B.1.2 výčet a závěry provedených průzkumů a rozborů

V rámci této stavby nebyly provedeny žádné průzkumy

B.1.3 stávající ochranná a bezpečnostní pásma

Předmětný pozemek se nachází v chráněném krajinné oblasti II-IV zóny.

Stavba se nachází v ochranném pásmu lesa.

B.1.4 poloha vzhledem k záplavovému území, poddolovanému území atd.

Stavba se nenachází v záplavovém území ani v poddolovaném území. Na pozemku se nachází poddolované území, není však dotčené stavbou.

B.1.5 vliv stavby na okolní stavby a pozemky, ochrana okolí, vliv na odtokové poměry

Provedením skladových boxů nedochází k vlivu na okolní stavby. Nedochází k zásadní změně odtokových poměrů.

B.1.6 požadavky na asanace, demolice, kácení dřevin

Provedením zpevněných ploch a terénních úprav, nedochází k popsáním činnostem

B.1.7 požadavky na maximální zábory ZPF nebo pozemků určených k plnění funkce lesa

Stavbou nedochází k záboru ZPF a záboru pozemků určených k plnění funkce lesa.

B.1.8 územně technické podmínky

Provedením skladových boxů, nevznikají požadavky na dopravní a technickou infrastrukturu. V areálu jsou již provedeny zpevněné plochy, které na nově zřizované plochy navazují.

B.1.9 věcné a časové vazby stavby, podmiňující, vyvolané, související investice

Nejsou

B.2 Celkový popis stavby

B.2.1 Účel užívání stavby, základní kapacity

Stavba bude sloužit pro potřeby skladování. Skladován bude druhotný keramický materiál ,jako např. použitá sanitární bílá keramika, použité izolátory NN, VN, keramický střep atd. Tento materiál je obecně likvidován na komunálních skládkách bez dalšího využití. Cílem tohoto záměru je tento materiál shromáždit, roztřídit a dál využít.

V rámci stavby dojde k vytvoření 4 skladovacích boxů o celkové ploše 992 m².

B.2.2 Celkové urbanistické a architektonické řešení

Nehodnotí se vzhledem k druhu stavby.

B.2.3 Dispoziční a provozní řešení, technologie výroby

Nehodnotí se vzhledem k druhu stavby.

B.2.4 Bezbariérové užívání stavby

Nehodnotí se vzhledem k druhu stavby.

B.2.5 Bezpečnost při užívání stavby

Skladování materiálu bude upraveno vnitřní směrnici investora a provozním řádem.

B.2.6 Základní technický popis stavby

Vlastní skladové boxy budou provedeny z betonových variabilních bloků rozměrů 1600x800x400 mm skládaných na sebe obdobně jako zdivo na vazbu. Výška boxů je uvažována 3,2m. Plocha určená pro skladování druhotné suroviny je 992 m². Touto stavbou dojde k vytvoření kompaktní skladovací plochy se 4 boxy.

B.2.7. Technická a technologická zařízení

Nehodnotí se vzhledem k druhu stavby.

B.2.8 Požárně bezpečnostní řešení

Nehodnotí se vzhledem k druhu stavby. Skladován je nehořlavý materiál (keramika) Boxy budou nehořlavé z betonu.

B.2.9 Zásady hospodaření s energiemi

Nehodnotí se vzhledem k druhu stavby.

B.2.10 Hygienické požadavky

Nehodnotí se vzhledem k druhu stavby.

B.2.11 Zásady ochrany stavby před negativními účinky vnějšího prostředí

Nehodnotí se vzhledem k druhu stavby.

B.3. Připojení na technickou infrastrukturu

bez požadavku

B.4. Dopravní řešení

bez požadavku

B.5. Řešení vegetace

Nehodnotí se

B.6. Popis vlivu navrženého způsobu využití území na ŽP a jeho ochrana

B.6.1 Vliv na životní prostředí

ovzduší – bez vlivu

hluk – bez vlivu

voda – bez vlivu

odpady – z hlediska nakládání s odpady budou odpady z realizace stavby shromažďovány utříděné podle jednotlivých druhů a kategorií. Bude dodržena hierarchie způsobu nakládání s odpady tj.

a) předcházení vzniku odpadů

b) příprava k opětovnému využití

c) recyklace odpadů

d) jiné využití odpadů např. energetické

e) odstranění odpadů

Dle předchozího bodu budou odpady přednostně využity, nebo předány k využití osobě oprávněné k jejich převzetí dle zákona o odpadech. Po dokončení stavebních prací bude na MÚ Sokolov, odboru ŽP předloženy doklady, z nichž bude patrné, jakým způsobem bylo s odpady naloženo.

půda – bez vlivu

B.6.2 Vliv na přírodu a krajinu – ochrana dřevin, památných stromů, rostlin a živočichů

bez požadavku – nevyskytují se

B.6.3. Vliv na soustavu chráněných území Natura 2000

bez vlivu

Akce : Skladové boxy druhotných surovin na p.p.č. 1771/3 Horní Slavkov

Souhrnná technická zpráva.

B.6.4 Návrh na zohlednění podmínek ze závěrů ZŘ nebo stanoviska EIA

bez zohlednění

B.6.5 Navrhovaná ochranná opatření a bezpečností pásma

Stavba se nachází ve vzdálenosti do 50m od lesa.

B.7 Ochrana obyvatelstva

bez požadavku

B.8 Zásady organizace výstavby

B.8.1 Napojení staveniště na stávající dopravní a technickou infrastrukturu

Staveniště se nachází v areálu Stannum. Tento areál je již na dopravní a technickou infrastrukturu napojen. Není proto potřeba zřizovat napojení pro účel stavby.

B.8.2 Ochrana okolí staveniště a požadavky na související asanace, demolice, kácení

V rámci zařízení staveniště není potřeba provádět asanace, demolice a kácení dřevin.

B.8.3 Maximální zábory pro staveniště

Pro staveniště není potřeba provádět zábory.

B.8.4 Bilance zemních prací, požadavky na přísun nebo deponie zemin

V rámci ZOV nedochází k požadavkům na deponie zemin. Vytěžená zemina bude rozprostřena na pozemku investora.

AP : Ing. P. Borák
Vypracoval : Ing. P. Borák
Datum : 12. 2015



M 1:2 000

1823

1764/1

Odkaliště

1764/4

4364/16

skladové boxy

1771/3

1229

1376

1771/7

3083

2707

281

1771/8

1771/21

1771/14

1771/18

1771/22

1771/19

1771/29

1771/12

1771/12

1381

1379

1378

1771/17

1771/28

1771/11

1771/13

2934

1771/9

1771/10

1771/1

1391

1385

1390


1392

1386

1389

Kontroloval:	Ing. Pavel Borák		
Vypracoval:	Ing. Pavel Borák		
Investor:	KMK GRANIT a.s. Mírová 545, Krásno		
Místo stavby	Horní Slavkov		
Akce : Skladové boxy druhotných surovin na p.p.č. 1771/3 Horní Slavkov		Datum:	XII/2015
		Formát:	A4
		Stupeň:	US
		Měřítko:	1:2000
Obsah: Situace širších vztahů		Č. výkresu:	C1
		Kopie:	

M 1:500

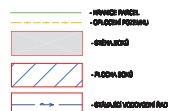


Kontaktní:	Ing. Pavel Šaník		
Významov:	Ing. Pavel Šaník		
Investor:	ČMÚR GROUP s.r.o. Mlýnská 208, Kolín		
Místní úřady:	Horní Slavkov	Daturn:	10/2018
Název:	Shledování žvýz druhních surovin na p.p.č. 177/3 Horní Slavkov	Povinné:	10/2018
		Upravené:	10/2018
		Upravené:	10/2018
		Upravené:	10/2018
Období:	Časový úhran	Upravené:	10/2018

SKLADOVÉ BOXY DRUHOTNÝCH SUROVIN NA p.p.č. 1771/3 HORNÍ SLAVKOV
M 1:200



- HRAZENÍ PÁVOK
- OVLÁDÁNÍ PŘÍSTAVU
- OVLÁDÁNÍ PŘÍSTAVU
- PŘÍSTAV KOTVĚ
- OVLÁDÁNÍ VÝSTAVNÍHO PRŮZESNÍ

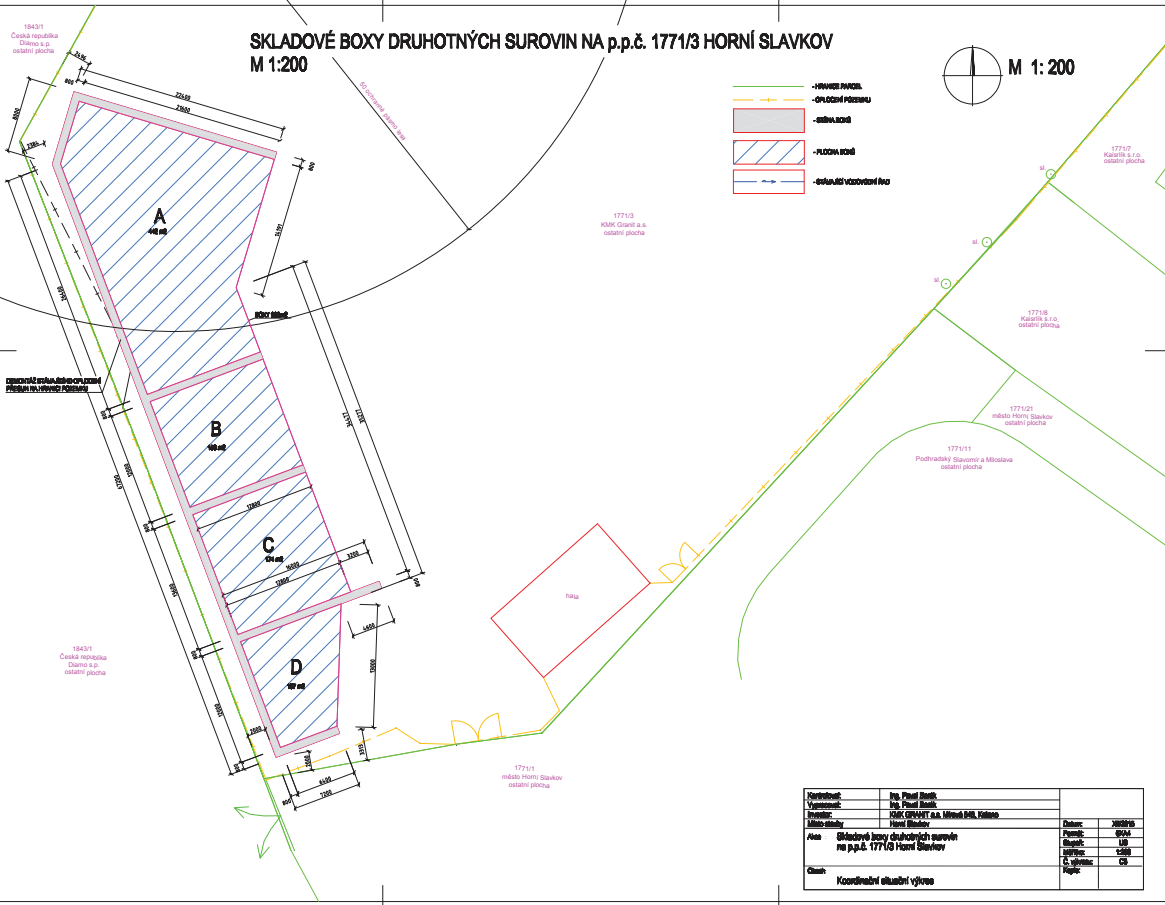

Návrhář	Ing. Petr Bělá	Datum	2019/03
Vypracoval	Ing. Petr Bělá	Forma	SKM
Investor	SKM, GRUPEL A.S. Místní úřad, Horní Slavkov	Stupeň	1/0
Uživatel	Horní Slavkov	Stupeň	1/0
Adresa	SKLADOVÉ BOXY DRUHOTNÝCH SUROVIN na p.p.č. 1771/3 Horní Slavkov	Číslo	1/0
Číslo	Koordinátní plán výhledu	Stupeň	1/0

TECHNICKÁ ZPRÁVA

Datum : 12.2015
AIP : Ing. Pavel Borák
Vypracoval : Ing. Pavel Borák
Stupeň : US
Akce : **Skladové boxy druhotných surovin
na p.p.č. 1771/3 Horní Slavkov**

D1

Akce : Skladové boxy druhotných surovin na p.p.č. 1771/3 Horní Slavkov

Technická zpráva.

D.1 Zemní práce

Stávající panelová plocha v místě boxů bude rozebrána. Panely budou uloženy v místě stavby na pozemku 1771/3. Zemina v mocnosti pro vlastní skladbu pojezdné plochy boxů bude vytěžena a uložena na pozemku 1771/3. Po vytěžení zeminy na úrovni zemní pláň, respektive na úroveň základové spáry budou provedeny zkoušky parametru E_{def} . Na základě těchto zkoušek budou stanoveny mocnosti jednotlivých štěrkových vrstev. Zemní pláň bude zhutněna na 103% PS.

D.2 Základy

V rámci tohoto projektu je předpokládána základová konstrukce z těžného kameniva. Skladba pod stěnami boxů fr. 32-63 mm v mocnosti 800 mm + fr. 0-32 mm v mocnosti 200mm.


Pojezdná plocha mimo stěny boxů je předpokládána skladba fr. 32-63 mm v mocnosti 300 mm + fr. 0-32 mm v mocnosti 100.

Jednotlivé mocnosti je možné upravit na základě parametrů zemní pláň.

D.3 Boxy

Boxy budou provedeny z betonových bloků  Tyto bloky jsou opatřeny zámky, které do sebe zapadají. Kladou se na sebe na vazbu, obdobně jako zdivo. Základní rozměr bloku A1 je 1600x800x400 mm. Výška boxů je uvažována 3,2m.


AIP : Ing. P. Borák
Vypracoval : Ing. P. Borák
Datum : 12. 2015

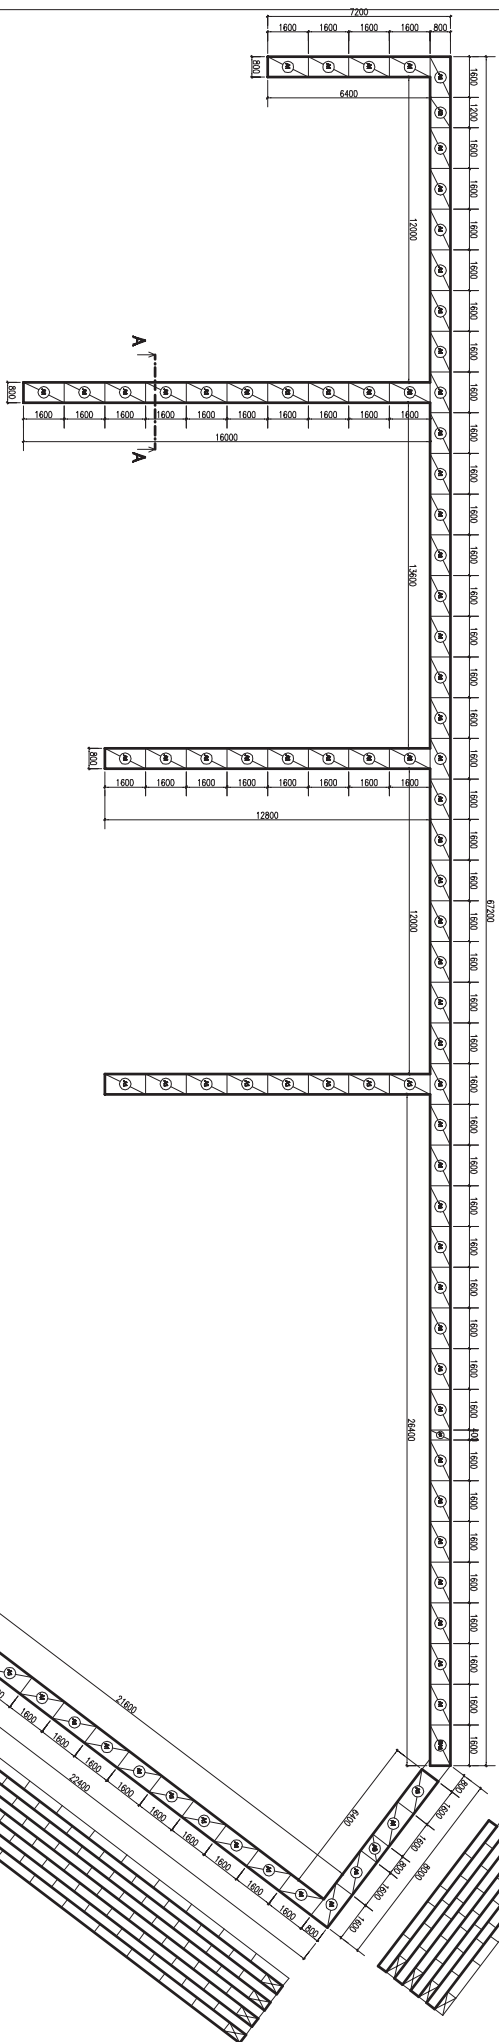

1. PRO MONIŽI JE TOLEMI MISTI PLANKOVNE STĚNY POZDLOŽNÁ MINIMÁLNÍ PROSTOR MIN. 2m
2. ROVNOSTNOST POLARHY MUSÍ BŤ VYHOVUJE PRO PŘENOSU POKLADKY BLOKŮ (+/-) 0,5 cm NA CELOU PLOŠU
3. VE VYKRESU JE BRÁNA V OVLIVNÍ ROZDĚLOVÁ TOLERANCE 2% Z ROVNOSTNOSTI PŘEBÍHAJÍCÍHO DÍLU (UDÁNO VYKRESU)
4. ROVNOSTNOST SÍSTĚLE A VODOROVNOST POKROU STĚNY JE V TOLERANCI +/- 1,5 CM, KTERÁ JE DÁNA PŘEBÍHAJÍCÍHO VODOROVNOSTI A NÁSLEDNOSTI MONIŽI.
5. JEHLI SVARČKA BODŮ STRANY A ZÁDNI STRANA OPRVNĚNÉ STĚNY JE 90% MOŽNOSTI DOPLNĚNÍ +/- 1 TĚ JAKA MONIŽI BETONOVÝCH DÍLCŮ

PDF vytvořeno zkušební verzí pdfFactory www.fineprint.cz

ŘADA 2: 4, 6

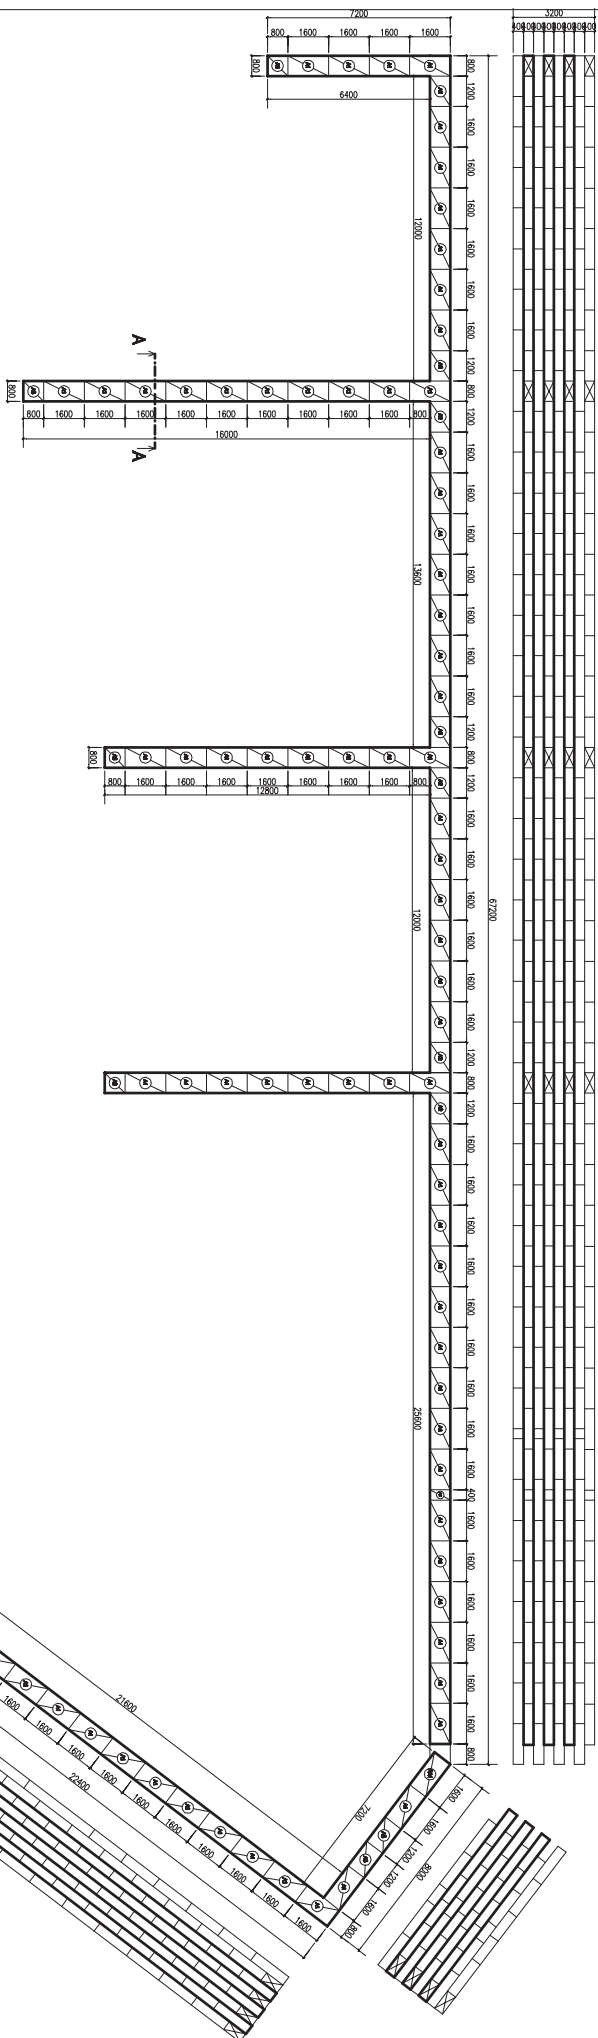


POZNÁMKA:

1. PRO MONTÁŽ JE KOLEM MÍSTA PLÁNOVANÉ STĚNY POZLOOVANÍ MANIPULAČNÍ PROSTOR MIN. 2m
2. ROVNOST POKLADY MUSÍ BÝT VYHOVUJÍCÍ PRO PŘESNOU POKLADKU BLOKŮ (+/- 0,5 cm NA CELOU PLOCHU)
3. VE VÝKRESECH JE BRÁNA V ÚVAHU ROZDĚLOVÁ TOLERANCE 2% Z ROZMĚRU PŘEFABRIKOVANÉHO DÍLU (UDÁNO VÝROBCEM)
4. ROVNATOST SVĚTLA A VODOROVNÉHO POKRCHU STĚNY JE V TOLERANCI +/- 1'. KTERÁ JE DANA PŘEFABRIKOVANOU VÝROBU BLOKŮ A NÁSLEDNOU MONTÁŽÍ
5. ÚHEL SVRAŽENÍ BOČNÍ STRANY A ZADNÍ STRANA OPEVNĚ STĚNY JE 90°S MOŽNOU ODCHYLKOU +/- 1°-E DANA MONTÁŽÍ BETONOVÝCH DÍLCŮ

Kontroloval:	Ing. Pavel Borák	
Vyracoval:	Ing. Pavel Borák	
Investor:	KNIK GRAFIT a.s. Mírové 545, Krasno	
Místo stavby	Horní Slavkov	
Acce :	Skladové boxy druhotných surovin na p.p.č. 177/1/3 Horní Slavkov	
Obsah:		Datum:
		Formát:
		Stupeň:
		Měřítko:
		Č. výkresu:
	Kopie:	
Půdorys boxů řada 2,4,6		

ŘADA 8

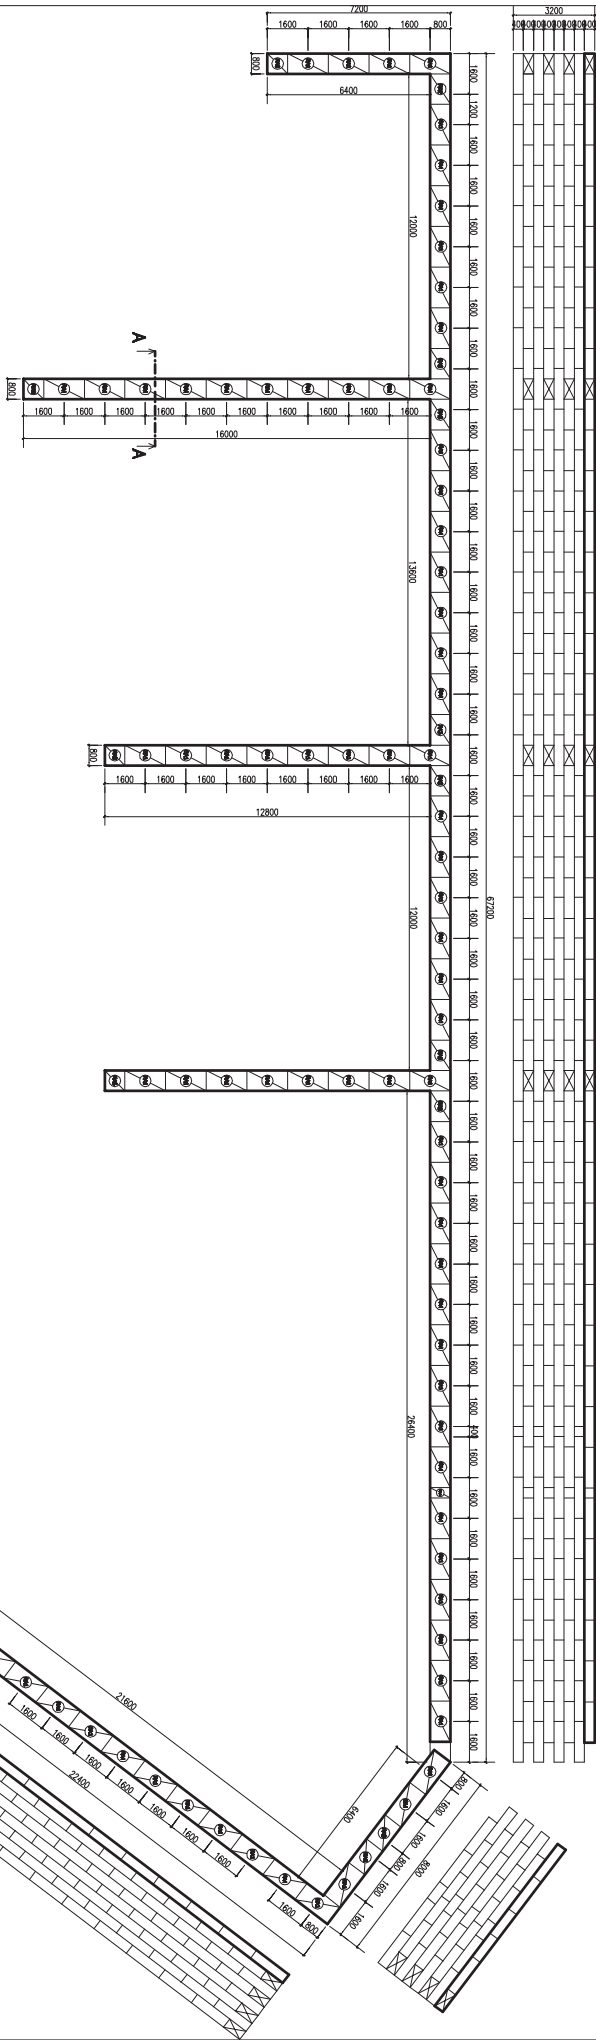


POZNÁMKA:

1. PRO MONTÁŽ JE KOLEK MÍSTO PLANOVANÉ STĚNY POŽADOVAN MANIPULAČNÍ PROSTOR MIN. 2m
2. ROVNOST PODLAHY MUSÍ BÝT VYHOVUJÍCÍ PRO PŘESNOU POKLADKU BLOKŮ (+/- 0,5 cm NA CELOU PLOCHU)
3. VE VÝKRESÍCH JE BRÁNA V ÚVAHU ROZMĚROVÁ TOLERANCE 2% Z ROZMĚRU PREFABRIKOVANÉHO DÍLU (ÚDAJO VÝROBCEM)
4. ROVNOST SVĚTLA A VODROVNÉHO POVrchU STĚNY JE V TOLERANCI +/- 1", KTERÁ JE DÁNA PREFABRIKOVANOU VÝROBOU BLOKŮ A NÁSLEDNOU MONTÁŽÍ
5. ÚHEL SVĚTLA BŮHNI STRANY A ZADNÍ STRANA OTEVŘENÉ STĚNY JE 90°S MOŽNOU DOCHYTÍKOU +/- 1°JE DÁNA MONTÁŽÍ BETONOVÝCH DÍLCŮ

Kontroloval:	Ing. Pavel Borák	
Výpracoval:	Ing. Pavel Borák	
Investor:	KMK GRANIT a.s. Mírová 545, Křásno	
Místo stavby	Horní Slavkov	
Alce :	Skladové boxy druhotných surovin na p.p.č. 1774/13 Horní Slavkov	
Obsah:		Datum:
		Formát:
		Stupeň:
		Měřítko:
		Č. výkresu:
		Kopie:
Přidorys boxů řada 8		

ŘEZ A-A M 1:50

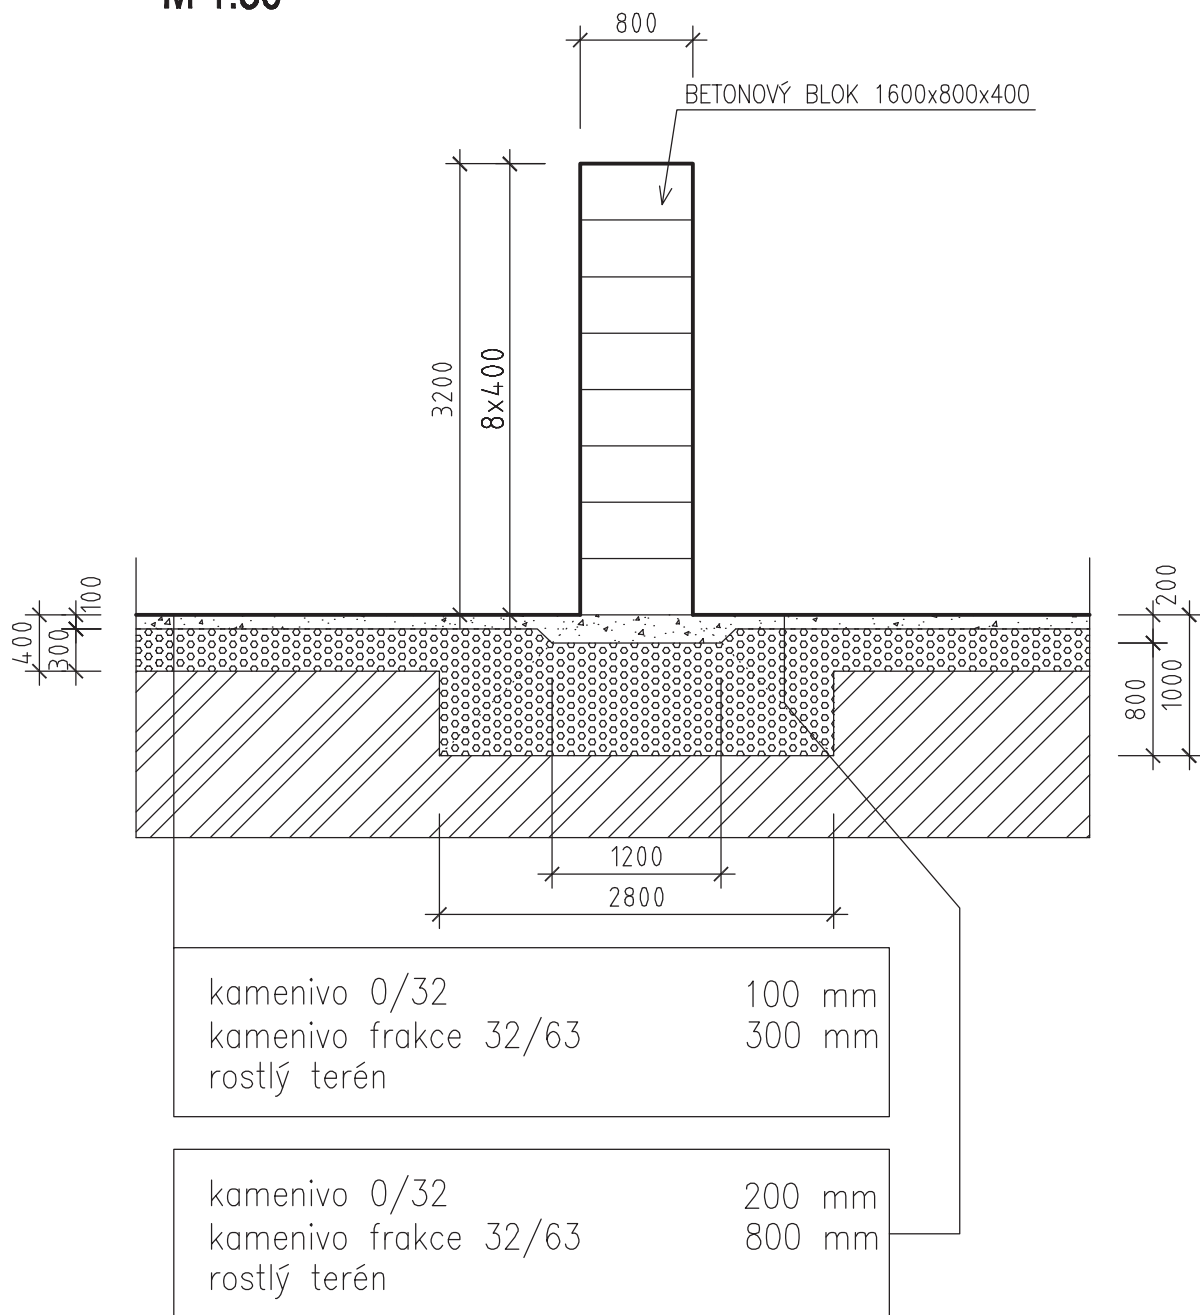

Kontroloval:	Ing. Pavel Borák		
Vypracoval:	Ing. Pavel Borák		
Investor:	KMK GRANIT a.s. Mírová 545, Krásno		
Místo stavby	Horní Slavkov	Datum:	XII/2015
Akce : Skladové boxy druhotných surovin na p.p.č. 1771/3 Horní Slavkov		Formát:	A4
		Stupeň:	US
		Měřítko:	1:50
		Č. výkresu:	D5
Obsah: Řez A-A		Kopie:	