

PŘÍZEMÍ HL. BUDOVA UMČ PRAHA 19, SEMILSKÁ 43/1				
Č. M.	NÁZEV MÍSTNOSTÍ	PLOCHA m2	PODLAHA	POZNÁMKA
	VSTUPNÍ ČÍST	17,11	KERAM. DL. TAURUS	
	VSTUPNÍ HALA	43,87	KERAM. DL. TAURUS	KERAM. OBKL. STEN TAURUS V. 3,10 M
	SCHODIŠTĚ	14,97	KERAM. DL. TAURUS	OMYVATELNÝ NÁTĚR STEN
	VÝTAHOVÁ ŠACHTA NOSNOST VÝTAHU 630 KG	2,94	-	OMÝVAT. NÁTĚR CELNÍ STENY
05	PODATELNA	17,78	KERAM. DL. TAURUS	
06	KANCELÁŘ	30,69	KOBEREC	
08	KANCELÁŘ	17,97	KOBEREC	
09	KANCELÁŘ	17,97	KOBEREC	
010	KANCELÁŘ	12,79	KOBEREC	
011	ARCHIV	12,80	KOBEREC	
012	KANCELÁŘ	12,80	PVC	
013	KANCELÁŘ	21,54	KOBEREC	
014	PREDS. WC MUŽI	1,82	KERAM. DL. TAURUS	KERAM. OBKL. STEN GLAZOV. V. 2,05 M
015	WC MUŽI	3,41	KERAM. DL. TAURUS	KERAM. OBKL. STEN GLAZOV. V. 2,05 M
016	PREDS. WC ŽENY	3,14	KERAM. DL. TAURUS	KERAM. OBKL. STEN GLAZOV. V. 2,05 M
017	WC ŽENY	5,73	KERAM. DL. TAURUS	KERAM. OBKL. STEN GLAZOV. V. 2,05 M
018	ÚKLID	2,03	KERAM. DL. TAURUS	KERAM. OBKL. STEN GLAZOV. V. 2,05 M
019	WC INVALIDI	3,30	KERAM. OL. TAURUS	KERAM. OBKL. STEN GLAZOV. V. 2,05 M
020	KUCHYŇ	4,73	KERAM. OL. TAURUS	KERAM. OBKL. STEN GLAZOV. V. 2,05 M
	CHODBA	32,71	KERAM. DL. TAURUS	OMYVATELNÝ NÁTĚR STEN
022	MÍSTN. PRO SLABOPR. RDZV	12,82	KERAM. DL. TAURUS	
0 25	KNIHOVNA - 1. ČÁST	39,13	KERAM. DLAŽBA	
025	KNIHOVNA - 2. ČÁST	28,60	KERAM. DLAŽBA	
0 24	SKLAD	14,50	KERAM. DLAŽBA	
0 23	POKLADNA	15,10	KERAM. DLAŽBA	
	CHODBA	9,95	KERAM. DLAŽBA	
	VRÁTNICE	12,30	KERAM. DLAŽBA	
	KNIHOVNA	7,10	KERAM. DLAŽBA	

307,42

1NP HL. BUDOVY ÚMČ PRAHA 19, SEMILSKÁ 43/1				
Č.M.	NÁZEV MÍSTNOSTI	PLOCHA m2	PODLAHA	POZNÁMKA
104	ZASEDACÍ MÍSTNOST	40,59	KOBEREC	
	CHODBA	16,31	KERAM. DI. TAURUS	OMYVATELNÝ NÁTĚR STEN
	SCHODIŠTĚ	15,64	KERAM. DL. TAURUS	OMYVATELNÝ NÁTĚR STEN
	VÝTAHOVÍ ŠACHTA NOSNOST VÝTAHU 630 KG	2,97	-	OMÝVAT. NÁTĚR CELNÍ STENY
105	KANCELÁŘ	17,31	KOBEREC	MÍSTOSTAROSTA
106	KANCELÁŘ - starosta	30,95	KOBEREC	
108	KANCELÁŘ - sekret.	35,92	KOBEREC	
109	KANCELÁŘ	12,8	KOBEREC	
110	JEDNACÍ MÍSTNOST	12,79	KOBEREC	
111	ARCHIV	12,8	PVC	
112	KANCELÁŘ	21,59	KOBEREC	
113	PŘEDSÍŇ WC MUŽI	1,82	KERAM. DL. TAURUS	KERAM. OBKL. STEN GLAZOV. V. 2.05 M
114	WC MUŽI	3,41	KERAM. DL. TAURUS	KERAM. OBKL. STEN GLAZOV. V. 2.05 M
115	PREDS. WC ŽENY	3,14	KERAM. DL. TAURUS	KERAM. OBKL. STEN GLAZOV. V. 2.05 M
116	WC ŽENY	5,73	KERAM. DL. TAURUS	KERAM. OBKL. STEN GLAZOV. V. 2.05 M
117	UKLIĐ	2,03	KERAM. DI. TAURUS	KERAM. OBKL. STEN GLAZOV. V. 2,05 M
118	WC INVALIDI	3,3	KERAM. DL. TAURUS	KERAM. OBKL. STEN GLAZOV. V. 2.05 M
119	CAJ. KUCHYŇ	4,73	KERAM. DL. TAURUS	KERAM. OBKL. STEN GLAZOV. V. 2.05 M
120	CHODBA	32,71	KERAM. DL. TAURUS	OMYVATELNÝ NÁTĚR STEN
125	KANCELÁŘ	14,85	KOBEREC	
124	KANCELÁŘ	31,2	KOBEREC	
123	KANCELÁŘ - tajemník	15,35	KOBEREC	
	CHODBA	18,85	KERAM. DLAŽBA	
100	KANCELÁŘ	13,15	KOBEREC	
101	KANCELÁŘ	10,35	KOBEREC	
102	KANCELÁŘ	13,3	KOBEREC	
103	KANCELÁŘ	10,95	KOBEREC	

404,54

2 NP HL. BUDOVY ÚMČ PRAHA 19, SEMILSKÁ 43/1


Č.M.	NÁZEV MÍSTNOSTI	PLOCHA m ²	PODLAHA	POZNÁMKA
	TERASA	15,92	KERAM. DL. TAURUS	
	CHODBA	26,95	KERAM. DL. TAURUS	OMYVATEL. NÁTĚR STEN
	SCHODIŠTĚ	6,05	KERAM. DL. TAURUS	OMYVATEL. NÁTĚR STEN
	VÝTAHOVÁ ŠACHTA NOSNOST VÝTAHU 630 K6	2,97	-	OMÝVAT. NÁTĚR CELNÍ STENY
205	KANCELÁŘ	14,19	KOBEREC	
206	KANCELÁŘ	17,93	KOBEREC	
207	KANCELÁŘ	15,36	KOBEREC	
208	KANCELÁŘ	15,33	KOBEREC	
209	KANCELÁŘ	17,97	KOBEREC	
210	KANCELÁŘ	17,97	KOBEREC	
211	KANCELÁŘ	12,8	KOBEREC	
212	JEDNACÍ MÍSTNOST	12,8	KOBEREC	
213	ARCHIV	12,8	PVC	
214	KANCELÁŘ	21,59	KOBEREC	
215	PŘEDSÍŇ WC MUŽI	1,82	KERAM. DL. TAURUS	KERAM. OBKL. STEN SLAZOV. V. 2.05 M
216	WC MUŽI	3,41	KERAM. DL. TAURUS	KERAM. OBKL. STEN GLAZOV. V. 2.05 M
217	PŘEDS. WC ZENY	3,14	KERAM. DL. TAURUS	KERAM. OBKL. STEN GLAZOV. V. 2.05 M
218	WC ZENY	5,73	KERAM. DL. TAURUS	KERAM. OBKL. STEN GLAZOV. V. 2.05 M
219	ÚKLID	2,03	KERAM. DL. TAURUS	KERAM. OBKL. STEN GLAZOV. V. 2.05 M
220	KUCHYŇ	4,73	KERAM. OL. TAURUS	KERAM. OBKL. STEN GLAZOV. V. 2.05 M
221	WC INVALIDI	3,3	KERAM. DL. TAURUS	KERAM. OBKL. STEN GLAZOV. V. 2.05 M
	CHODBA	32,71	KERAM. DL. TAURUS	OMYVATEL. NÁTĚR STEN
226	KANCELÁŘ	16,25	KOBEREC	
225	KANCELÁŘ	13,05	KOBEREC	
224	KANCELÁŘ	18,8	KOBEREC	
223	KANCELÁŘ	16,2	KOBEREC	
	CHODBA	18,85	KERAM. DLAŽBA	
201	KANCELÁŘ	13,6	KOBEREC	
202	KANCELÁŘ	10,75	KOBEREC	
203	KANCELÁŘ	13,8	KOBEREC	
204	KANCELÁŘ	11	KOBEREC	

399,8


celkem

1111,76


PŘÍZEMÍ

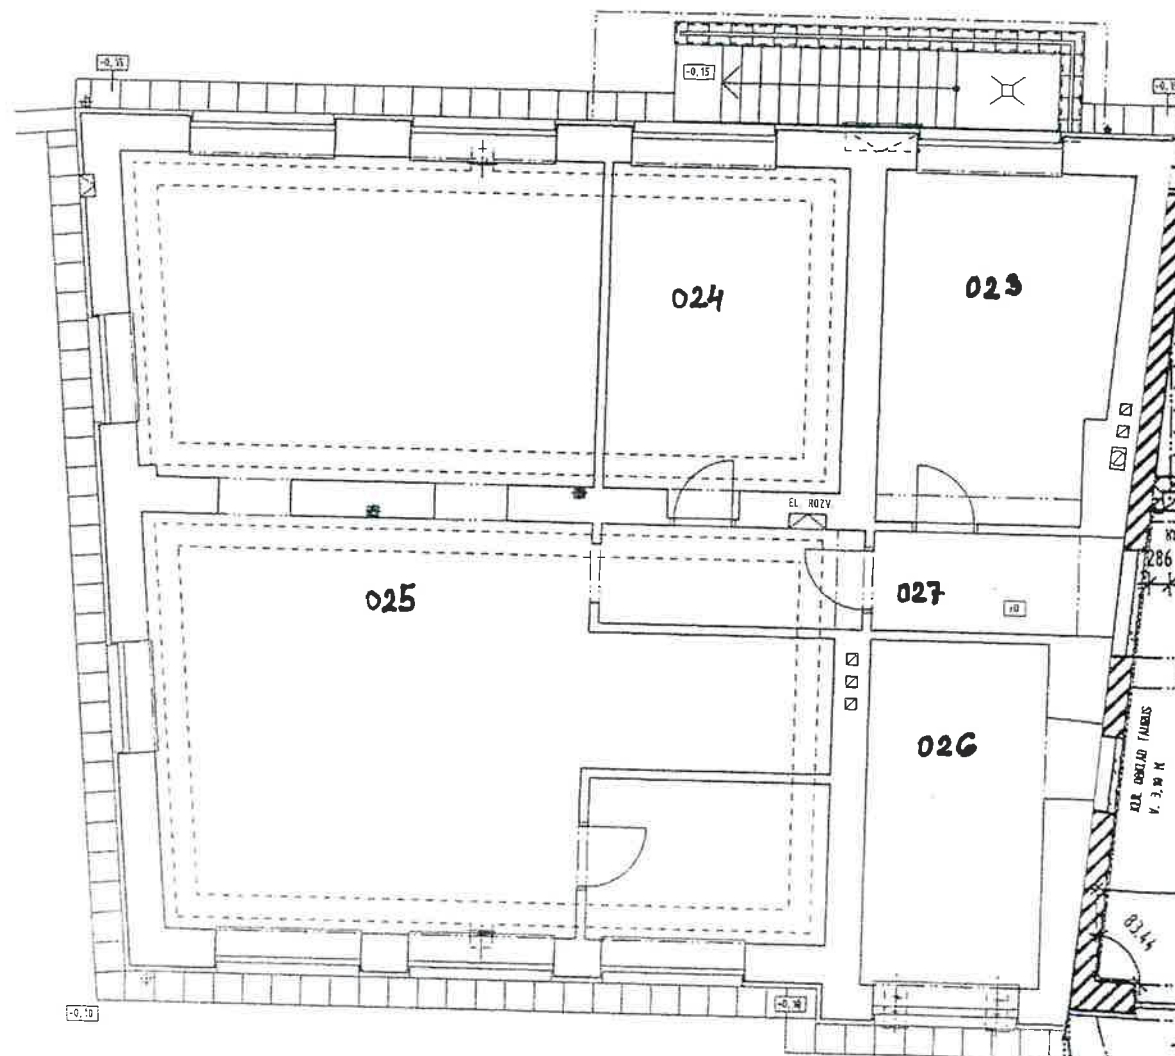


PŘÍZEMÍ

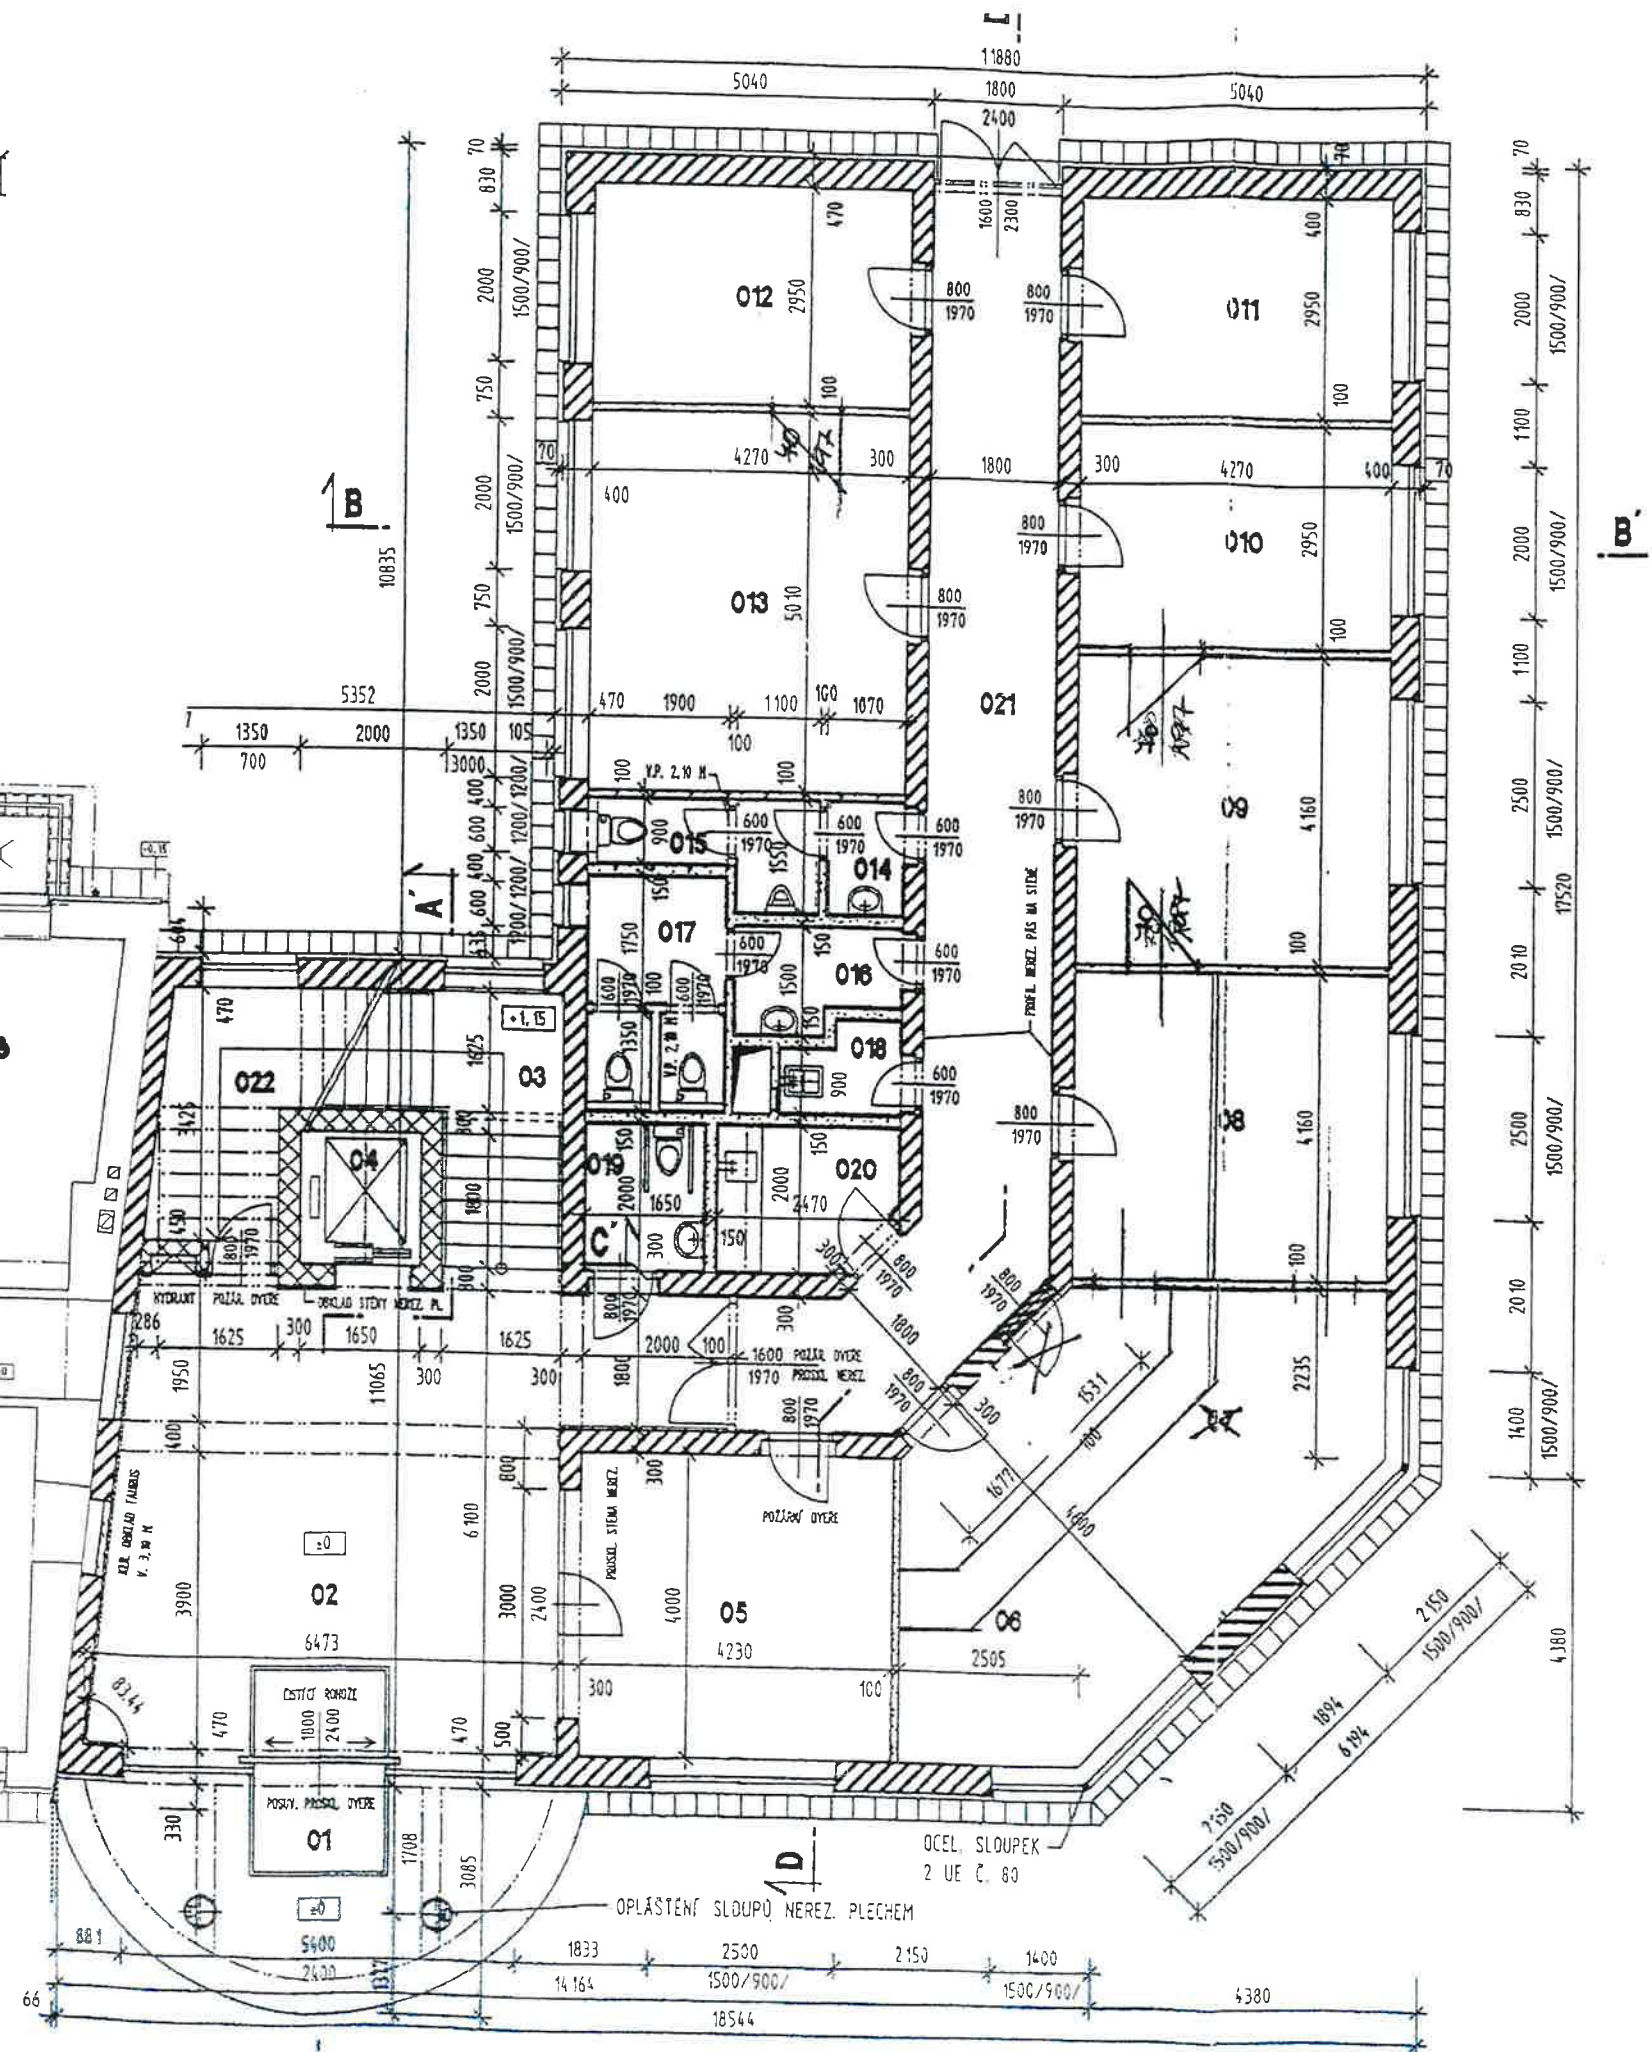

R 109	KANCELĀR	10.95

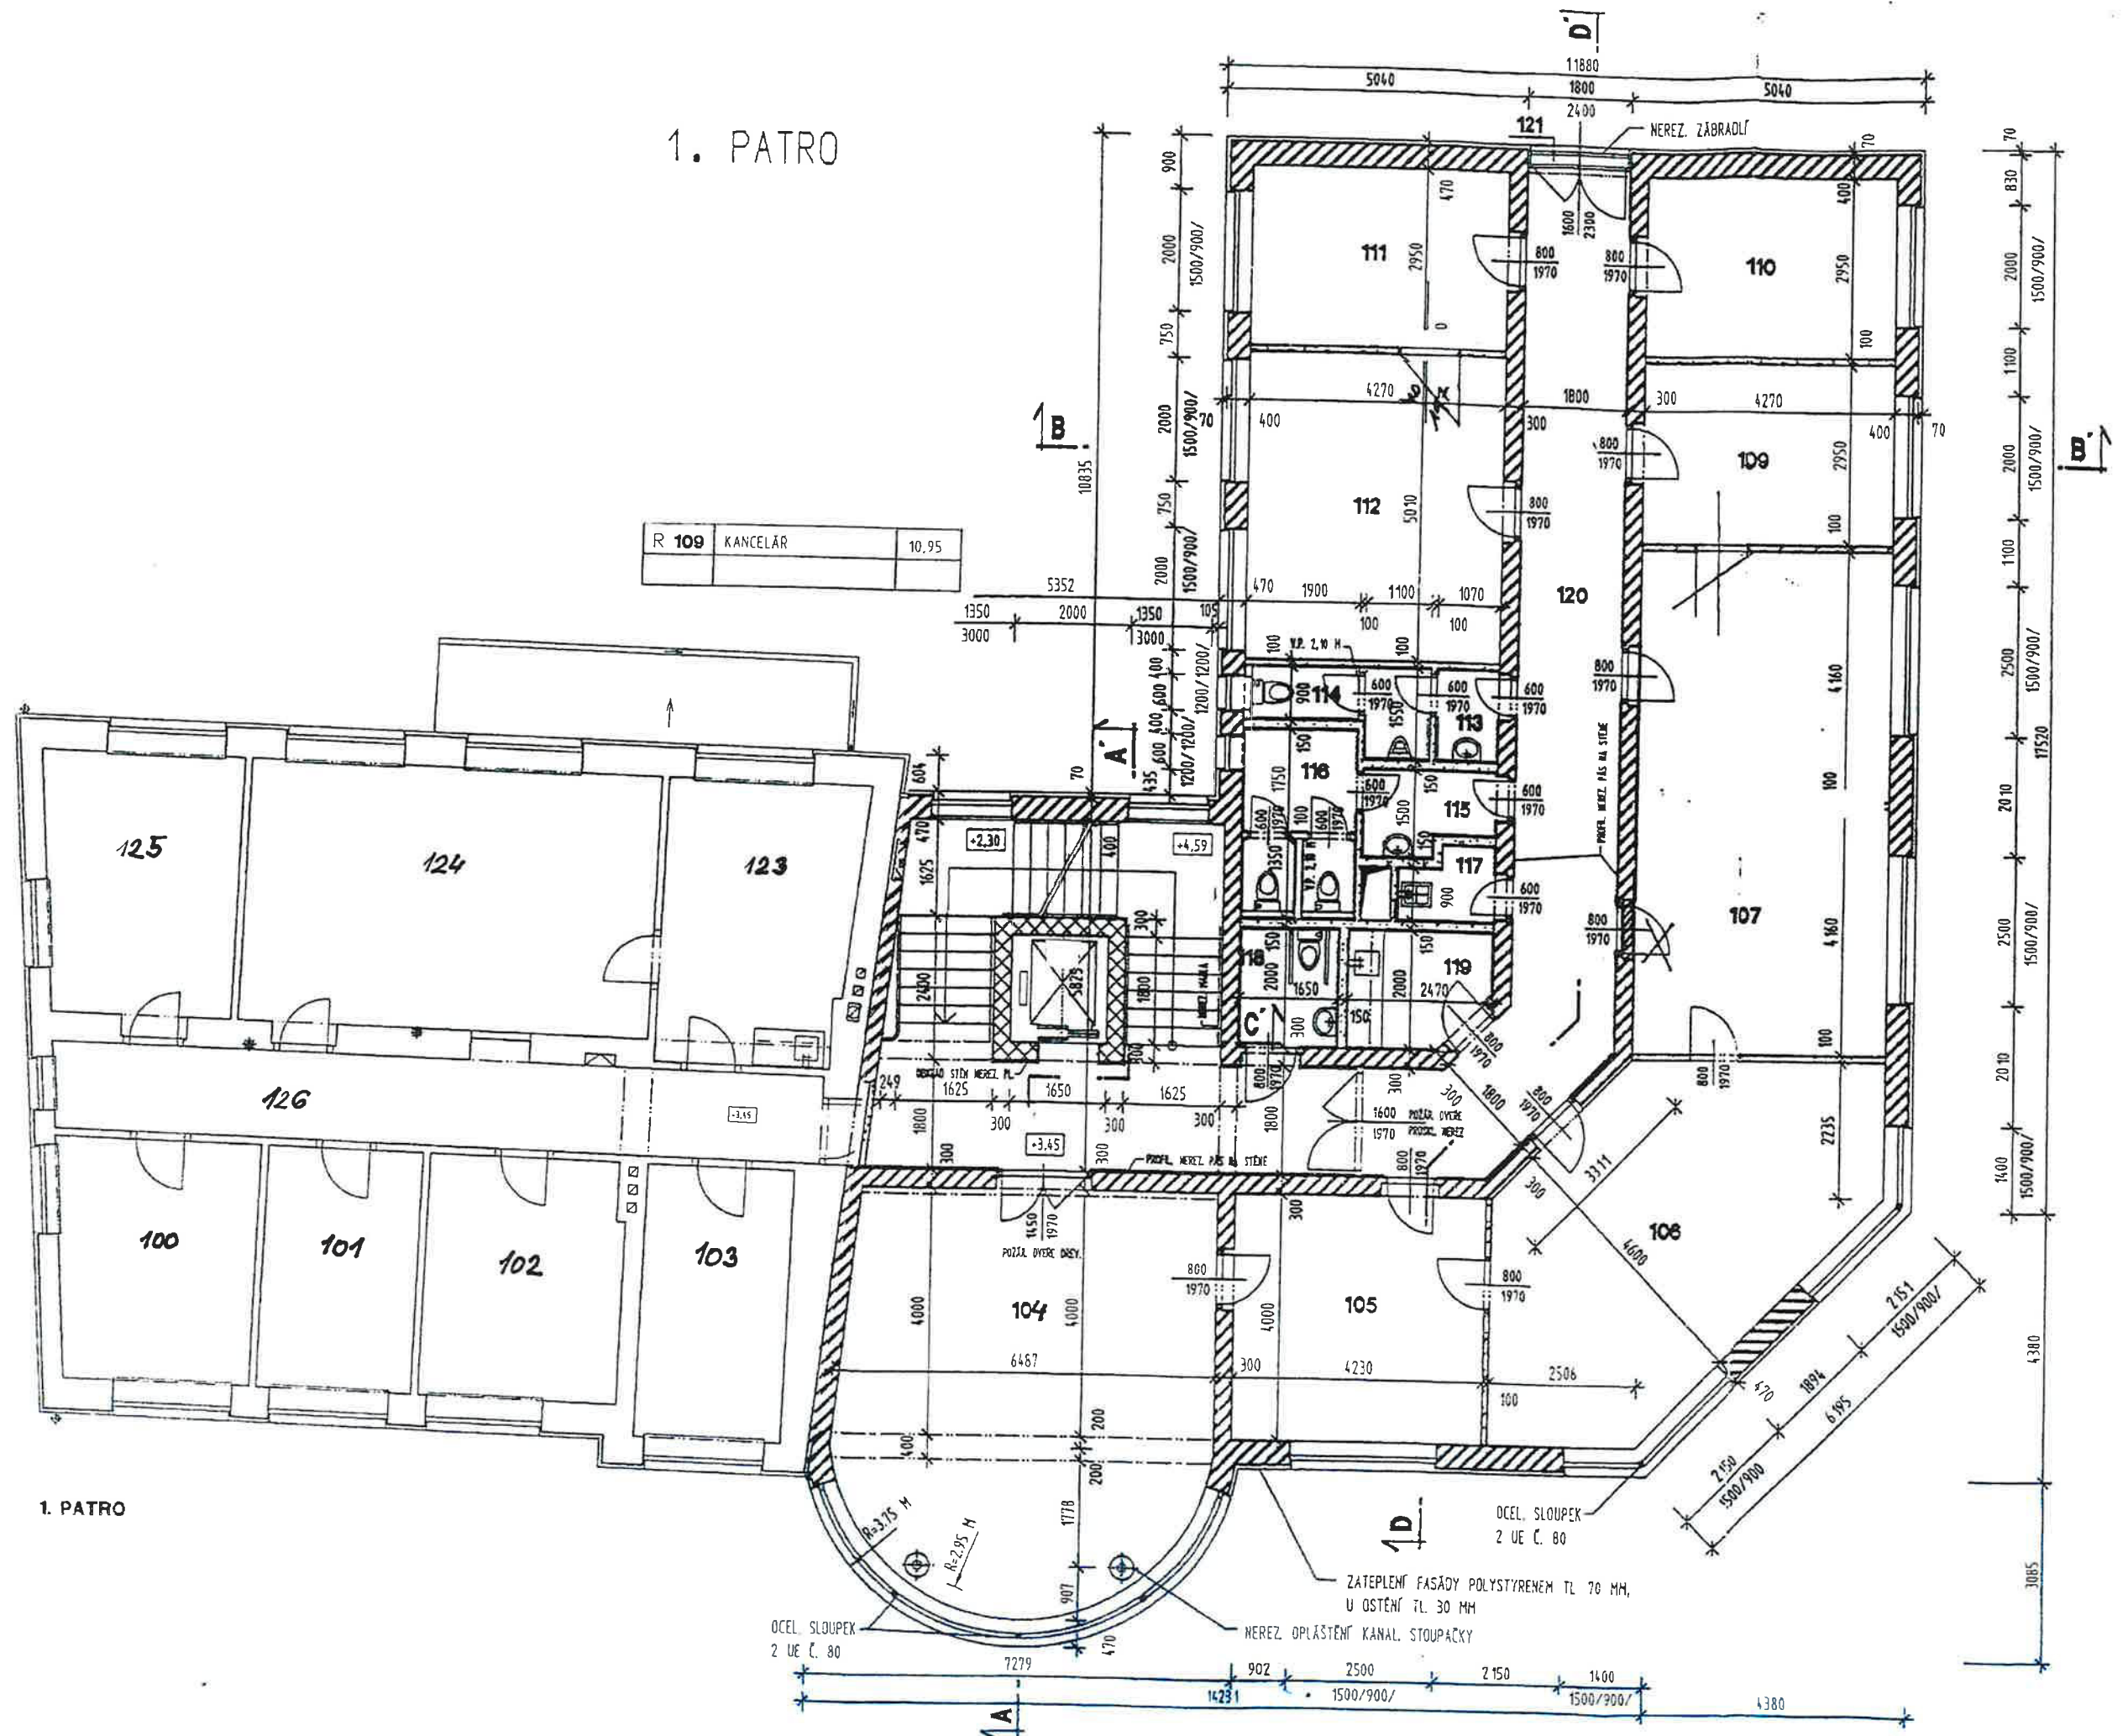


2. PATRO

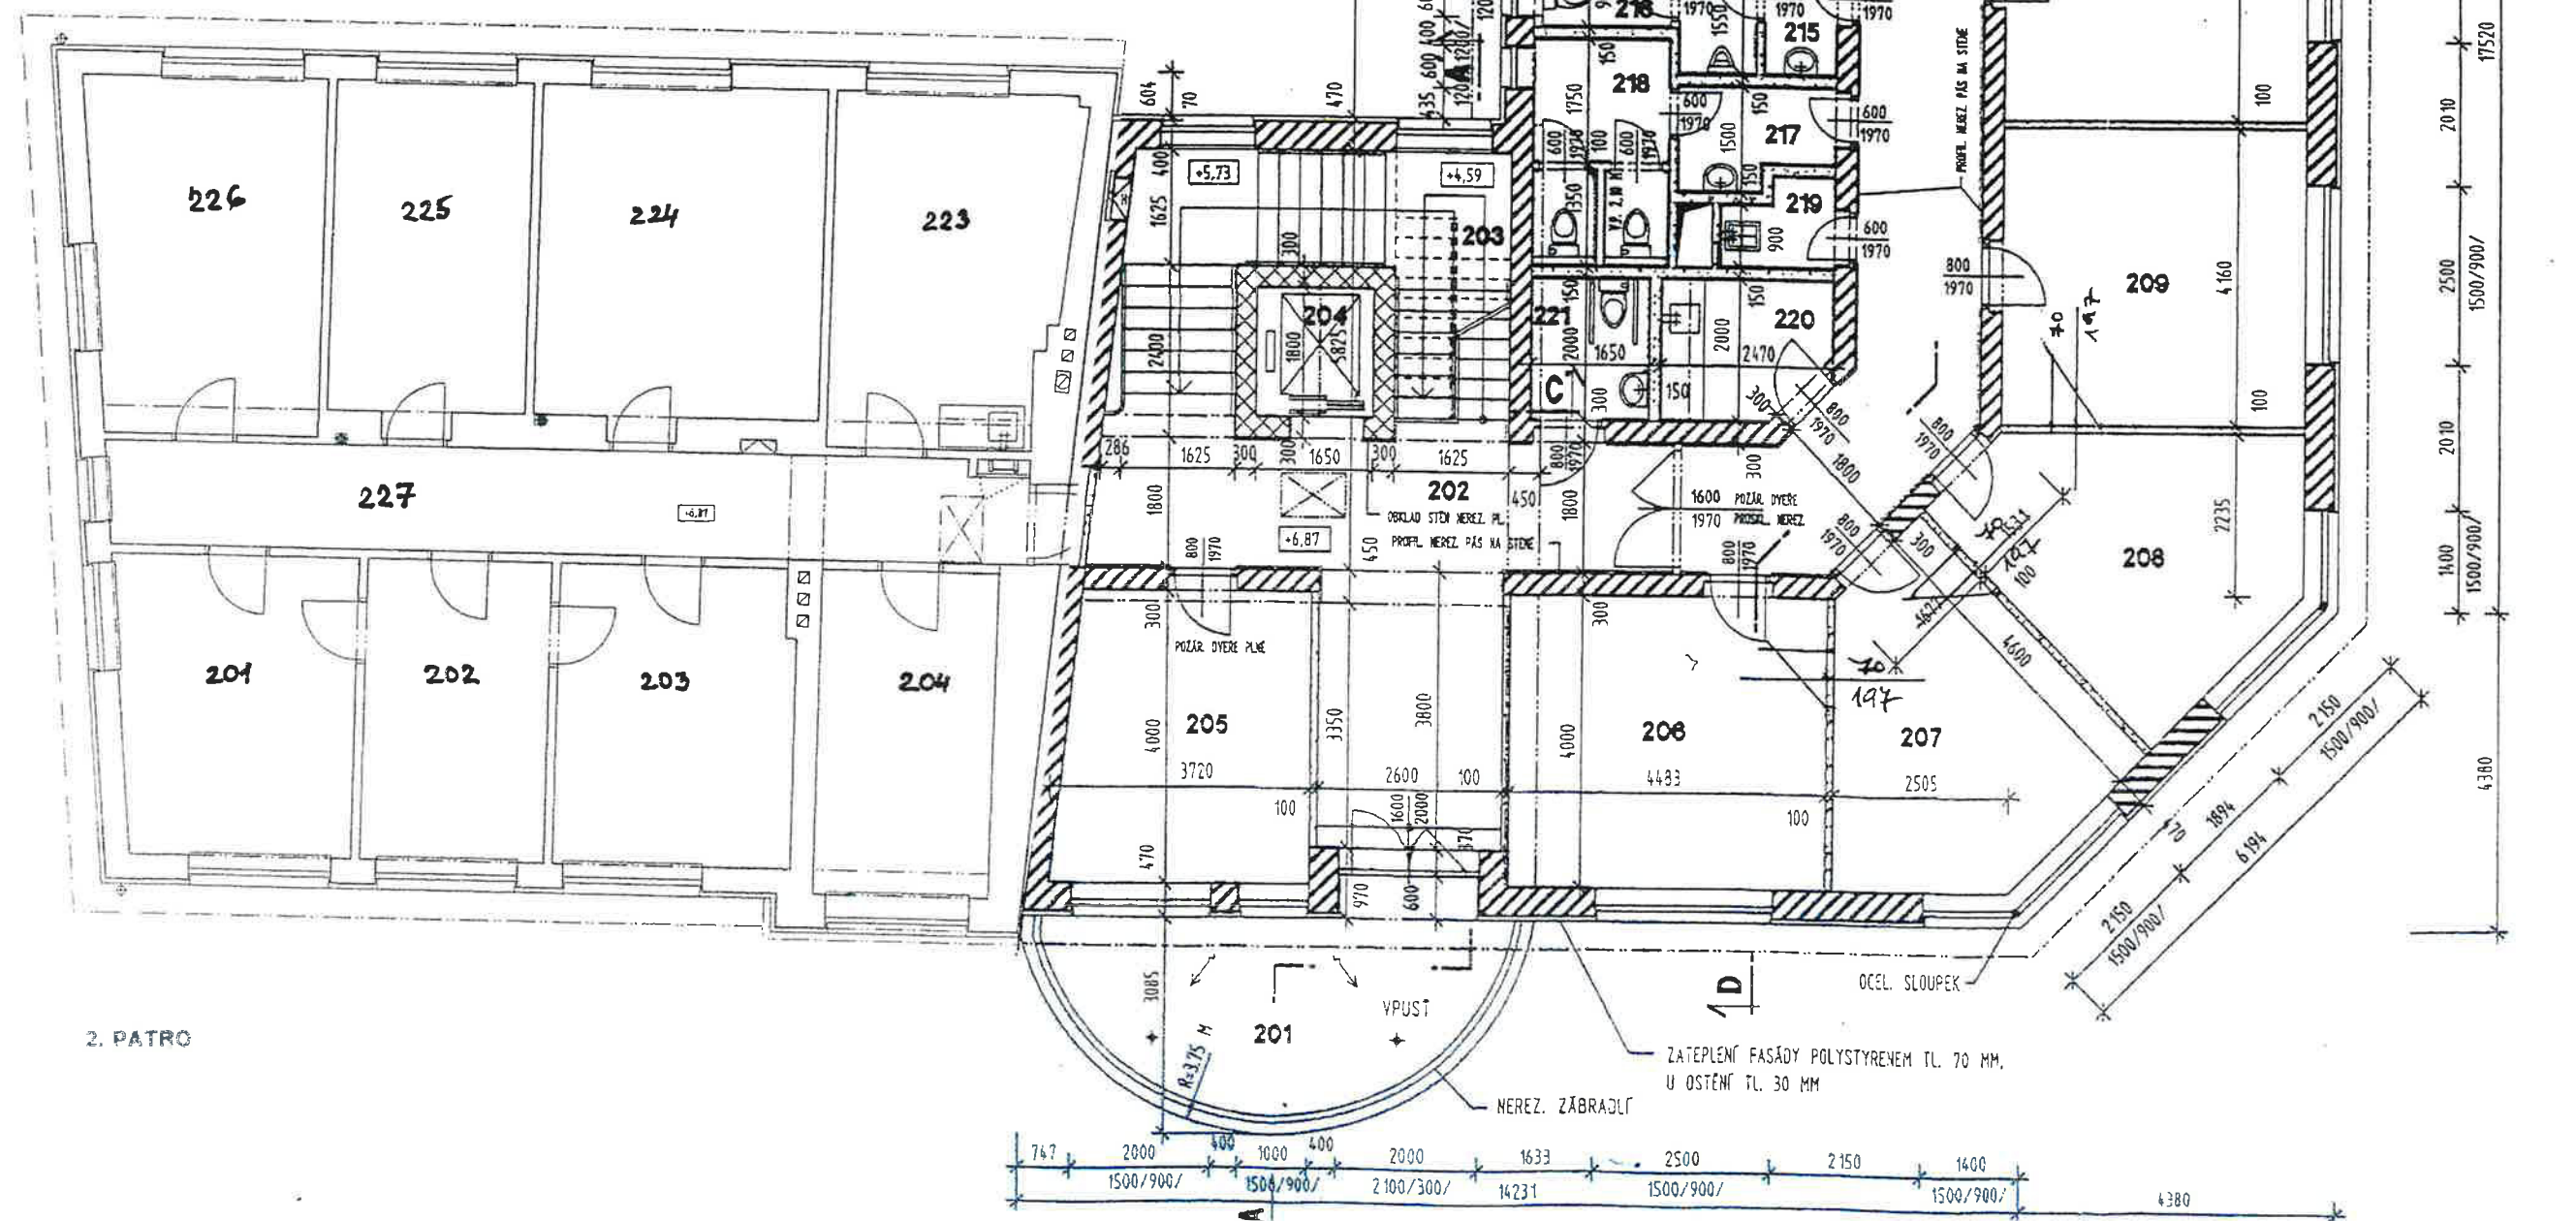

Oddělení dopravních přestupků, Toužimská 244 (vchod z ulice Bakovská)

Č.M.	NÁZEV MÍSTNOSTI	PLOCHA m ²	PODLAHA	POZNÁMKA
138	VSTUP	11,28	PVC	
139	VSTUP	5,54	KOBEREC	
140	KANCELÁŘ	20,31	KOBEREC	
141	CHODBA	8,54	KOBEREC	
142	KANCELÁŘ	7,87	KOBEREC	
143	CHODBA	2,84	KOBEREC	
144	KUCHYŇKA	10,24	DLAŽBA	
145	SOCIÁLNÍ ZAŘÍZENÍ	6,27	DLAŽBA	
146	WC, SPRCHA	2,8	DLAŽBA	
147	WC	1,52	DLAŽBA	

77,21

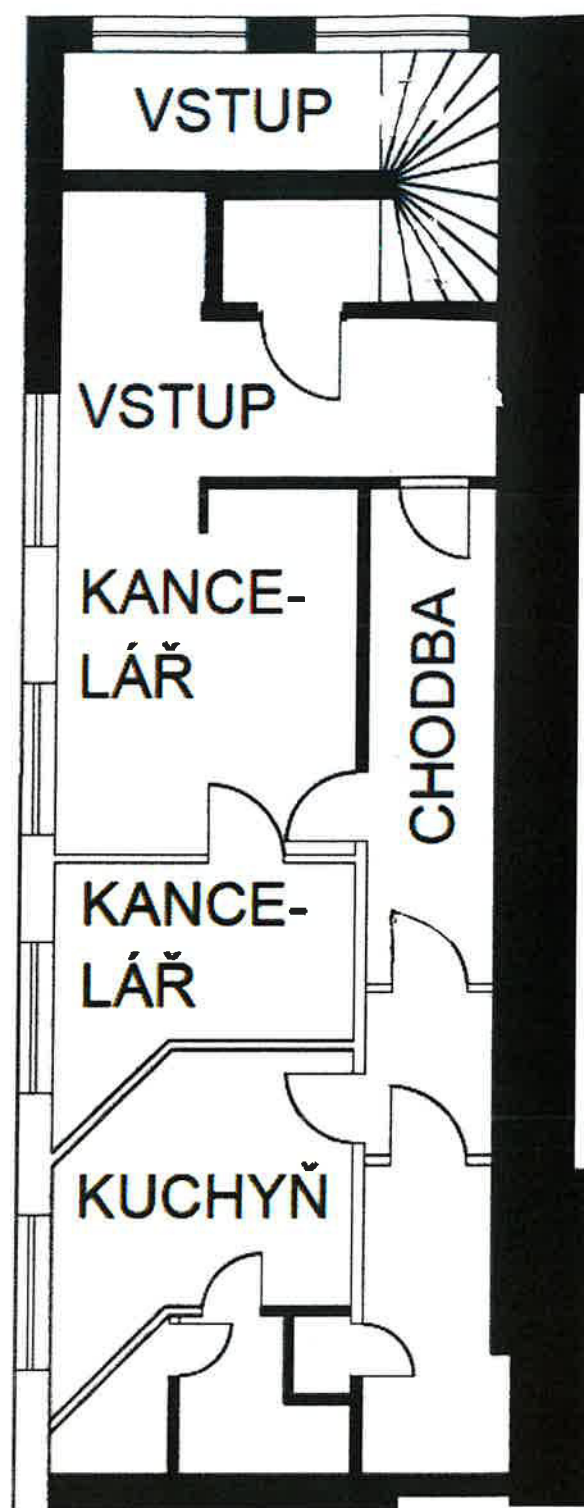

1NP OV, Albrechtická 825

Č.M.	NÁZEV MÍSTNOSTI	PLOCHA m ²	PODLAHA	POZNÁMKA
1	CHODBA	34,50	PVC	
2	KUCHYŇ	8,44	PVC	
3	KANCELÁŘ	17,4	KOBEREC	
4	KANCELÁŘ	17,4	KOBEREC	
5	KANCELÁŘ	17,4	KOBEREC	
6	KANCELÁŘ	17,4	KOBEREC	
7	ZASEDAČKA	18	KOBEREC	
8	WC	6	PVC	
9	WC	6	PVC	
10	KANCELÁŘ	11,16	KOBEREC	
11	ARCHIV	5,29	PVC	
12	WC	3,45	PVC	

162,44

2NP OŽPD, Albrechtická 825

Č.M.	NÁZEV MÍSTNOSTI	PLOCHA m ²	PODLAHA	POZNÁMKA
1	CHODBA	34,50	PVC	
2	KUCHYŇ	8,44	PVC	
3	KANCELÁŘ	17,4	PVC	
4	KANCELÁŘ	17,4	PVC	
5	KANCELÁŘ	17,4	PVC	
6	KANCELÁŘ	17,4	PVC	
7	KANCELÁŘ	10	PVC	
8	KANCELÁŘ	8	PVC	
9	WC	6	PVC	
10	WC	6	PVC	
11	KANCELÁŘ	11,16	PVC	
12	ARCHIV	5,29	PVC	
13	WC	3,45	PVC	


162,44

324,88

OSVZ, Železnobrodská 764

Č.M.	NÁZEV MÍSTNOSTI	PLOCHA m ²	PODLAHA	POZNÁMKA
141	SPISOVNA	4,17	dlažba	
142	KANCELÁŘ	11,32	koberec	
143	KANCELÁŘ	12,15	koberec	
144	ČAJ. KUCH.	5,94	PVC	
145	WC POST.	4,24	dlažba	
146	ZADVĚŘI	7,56	PVC	
147	RECEPCE A CHODBA	29,5	PVC	
148	WC PŘEDSÍN	1,38	dlažba	
149	WC	1,19	dlažba	
150	SPRCHA	2,41	PVC	
151	WC PŘEDSÍN	1,29	dlažba	
152	WC	1,12	dlažba	
153	KANCELÁŘ-ZAS. M.	17,46	koberec	
154	KANCELÁŘ	19,35	koberec	
155	KANCELÁŘ	14,49	koberec	
156	SERVROVNA	5,25	PVC	
157	ÚKLID	1,24	PVC	
158	SKLAD	1,56	PVC	

141,62

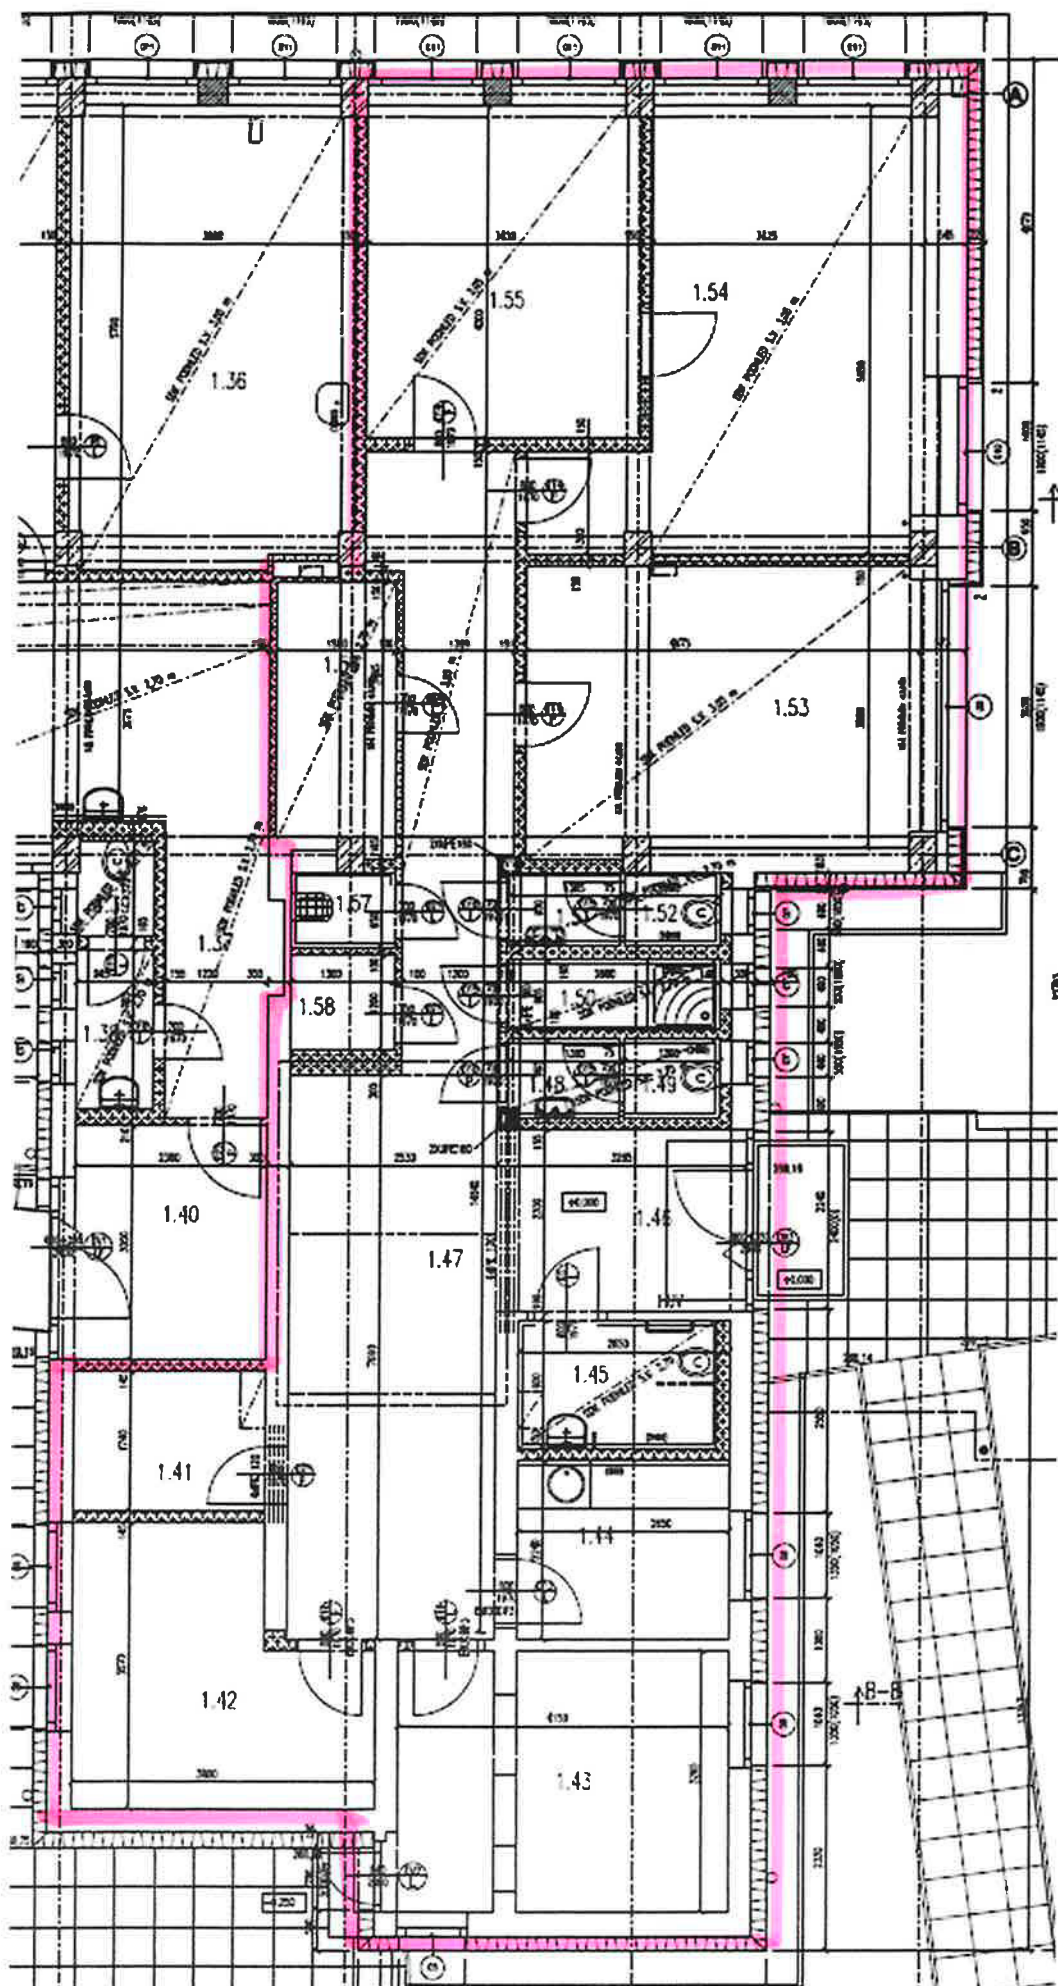

1NP Dům pro seniory, Mladoboleslavská 20

Č. M.	NÁZEV MÍSTNOSTÍ	PLOCHA m2	PODLAHA	POZNÁMKA
101	ZÁDVEŘÍ	20,98	dlažba	
102	CHODBA	17,87	dlažba	
103	CHODBA	41,67	dlažba	
104	SCHODIŠTĚ	18,79	dlažba	
105	KUCHYŇKA	12,85	dlažba	
106	CHODBA	11,86	dlažba	
107	WC - INVALIDI	6,28	dlažba	
108	WC - MUŽI	8,9	dlažba	
109	WC - ŽENY	8,9	dlažba	
118/119/120	SPOLEČENSKÁ MÍSTNOST	105,79	lino	
151	CHODBA	35,93	dlažba	
152	SCHODIŠTĚ	22,55	dlažba	
154	CHODBA	40,7	dlažba	

353,07**2 NP**

201	CHODBA	57,07	dlažba	
205	CHODBA	28,82	dlažba	
204	SKLAD-KANCELÁŘ	9,65	dlažba	
254	CHODBA	40,7	dlažba	


136,24**3 NP**

301	CHODBA	53,26	dlažba	
304	SKLAD-KANCELÁŘ	9,94	dlažba	
305	CHODBA	30,52	dlažba	
354	CHODBA	44,9	dlažba	


138,62

	SPOLEČNÉ PROSTORY	146,95		
	SPOLEČNÉ PROSTORY	138,63		


285,58**CELKEM****913,51**

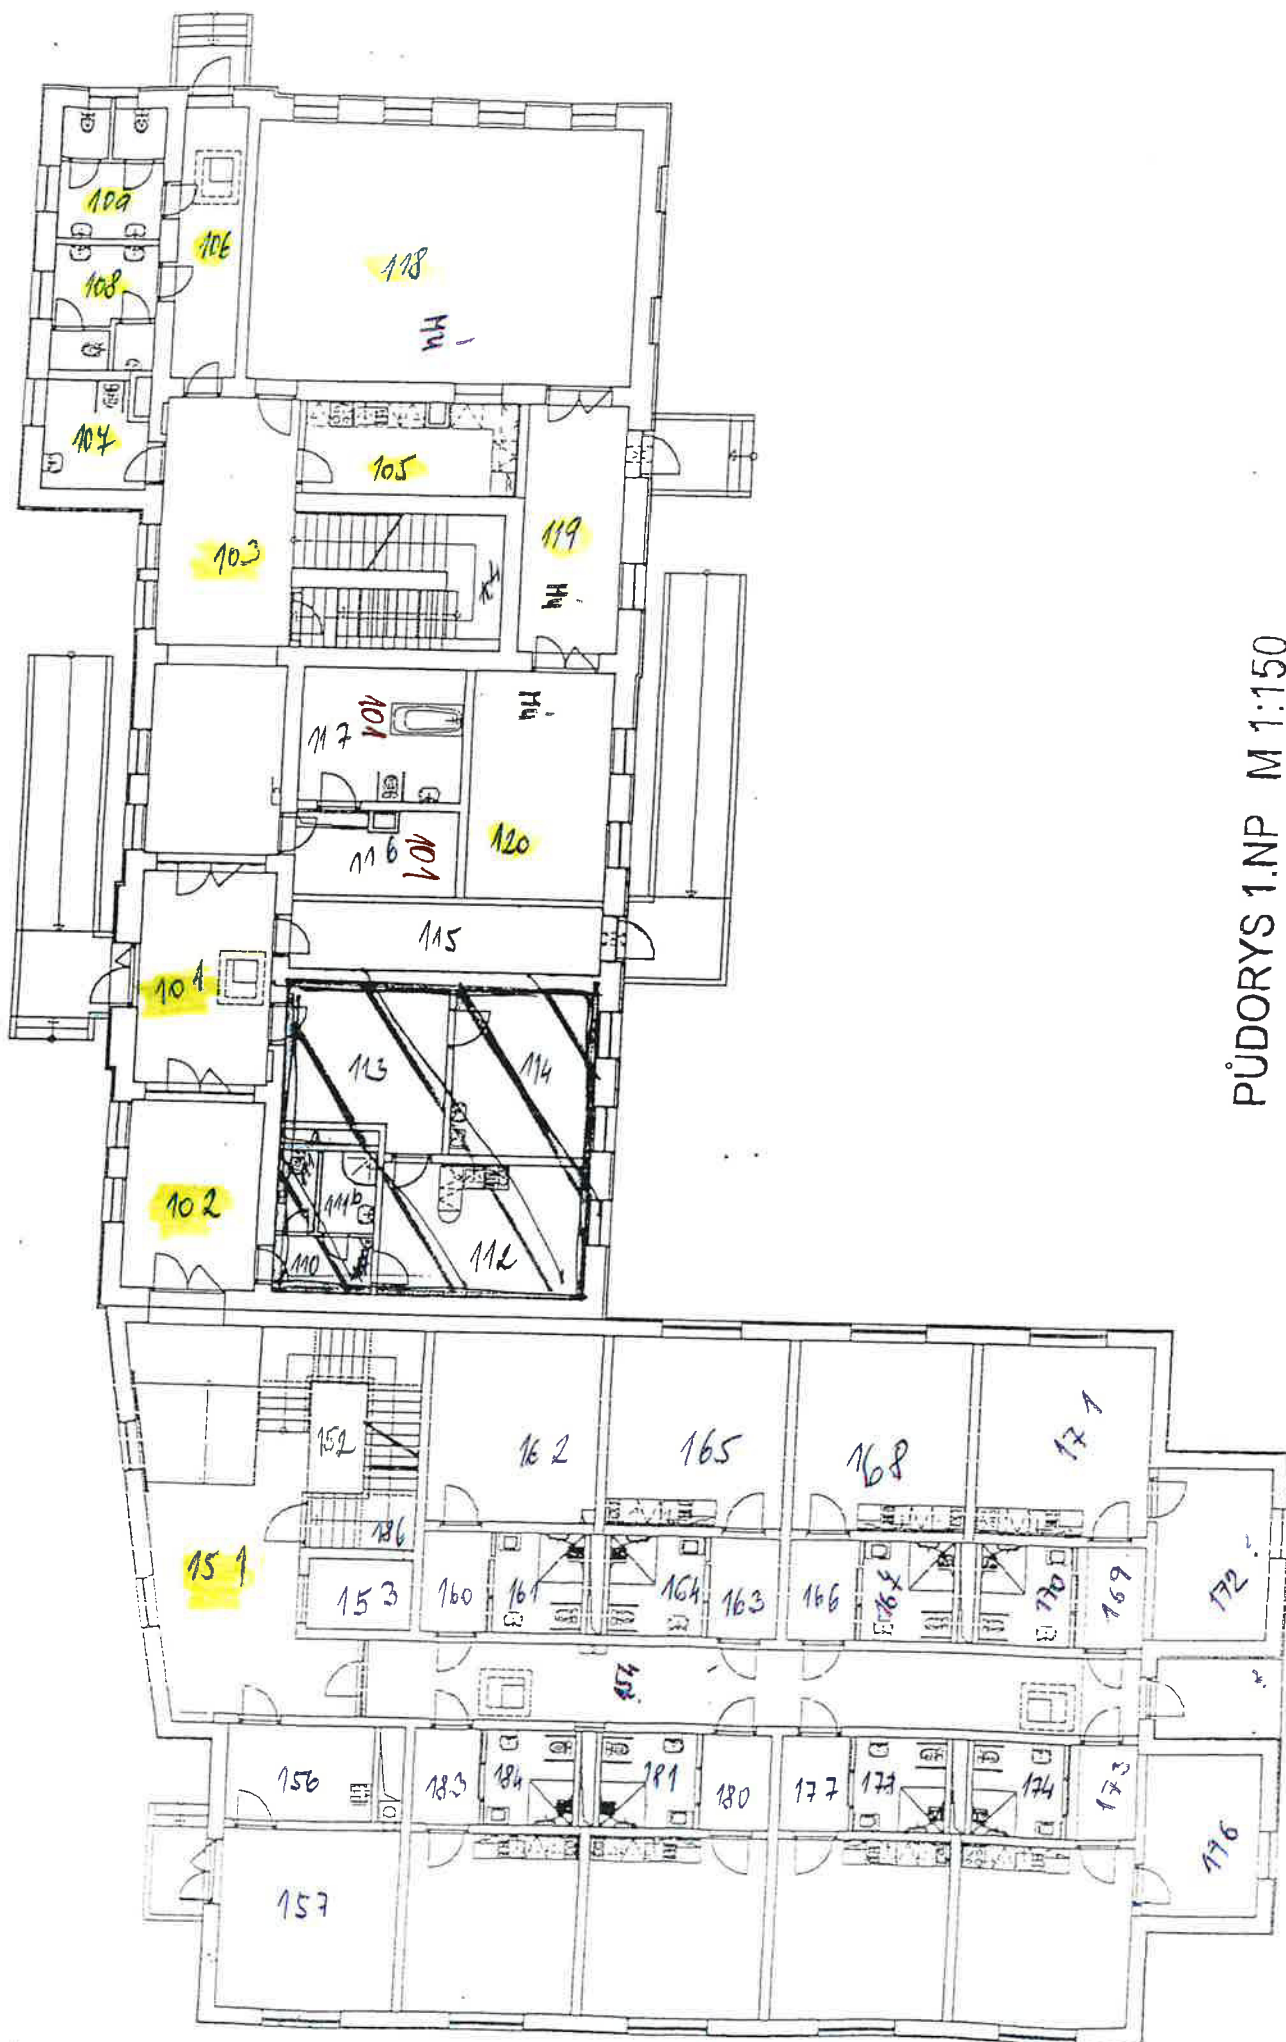

PŪDORYS 1.NP M 1:150

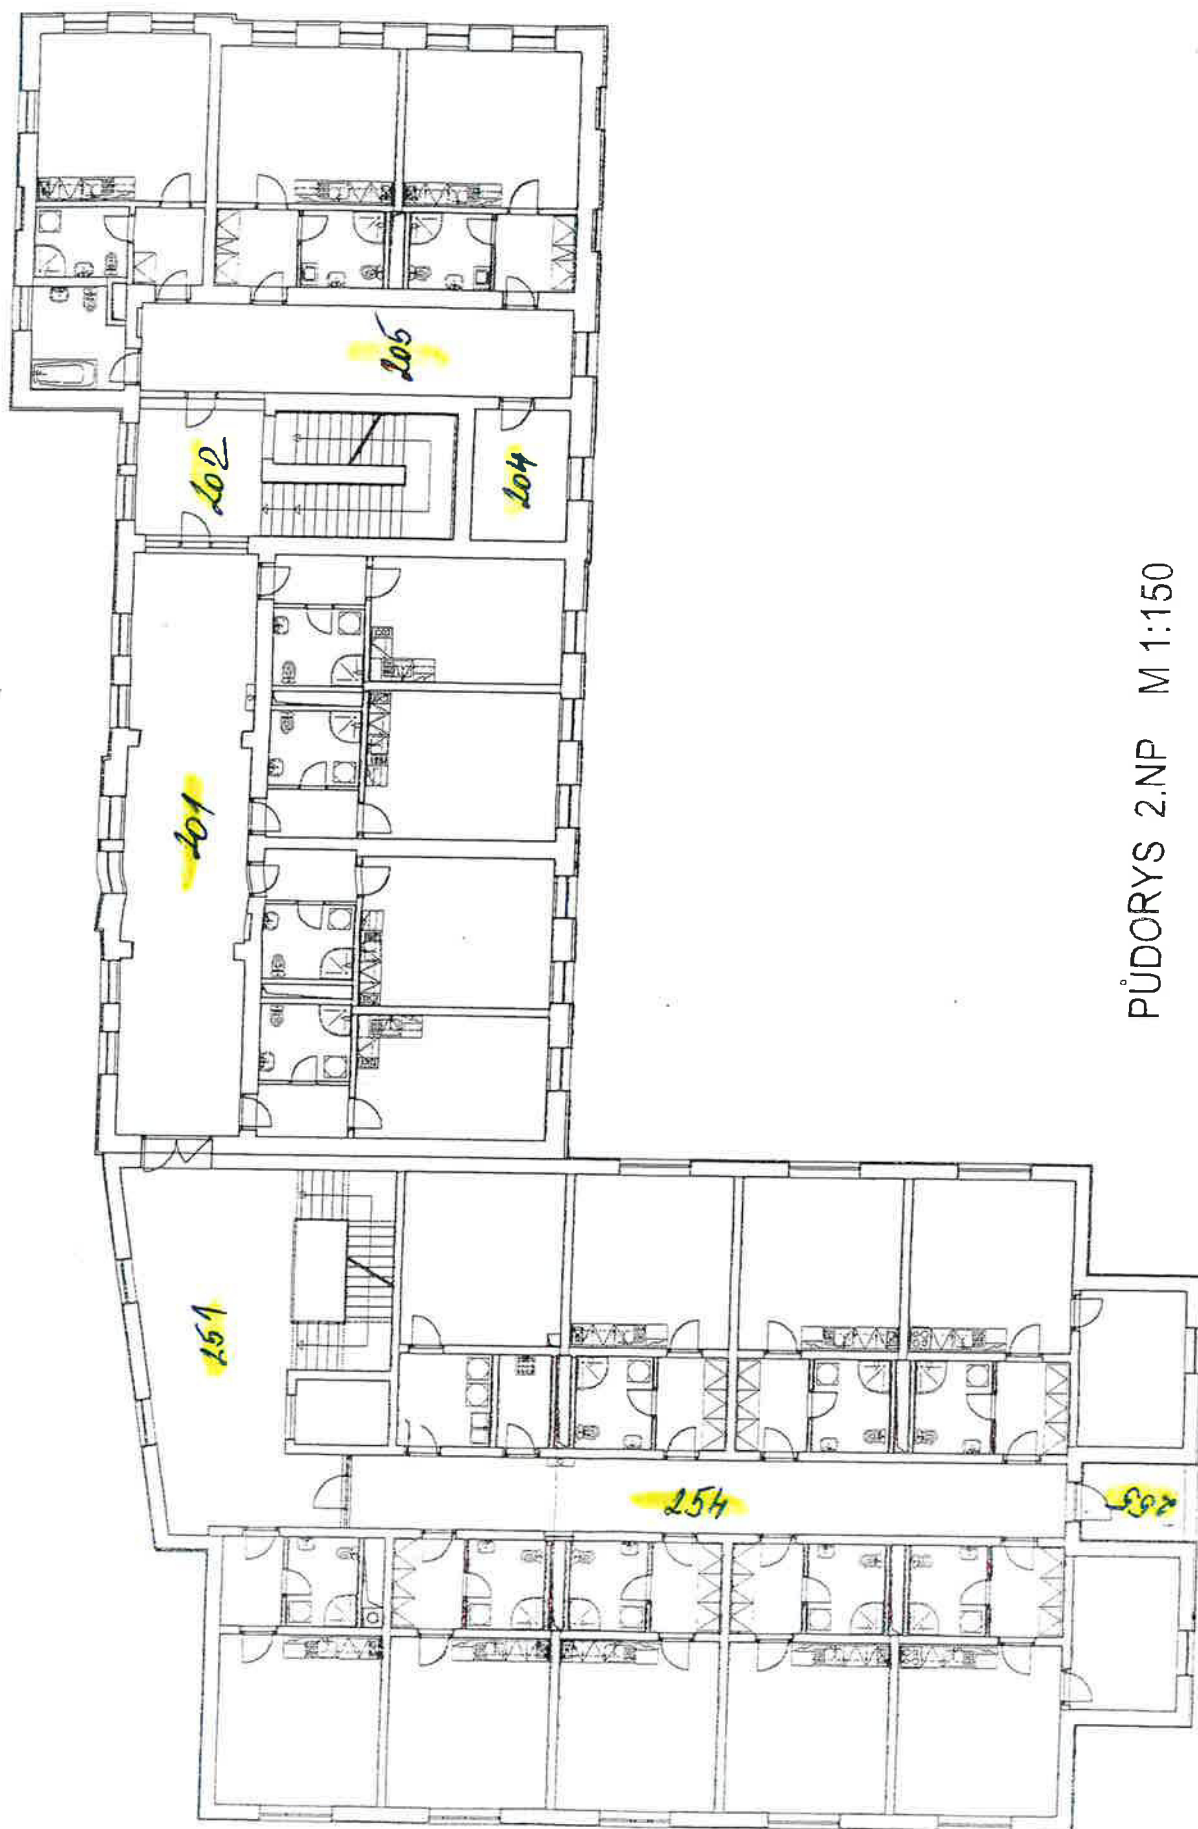

PŪDORYS 2.NP M 1:150

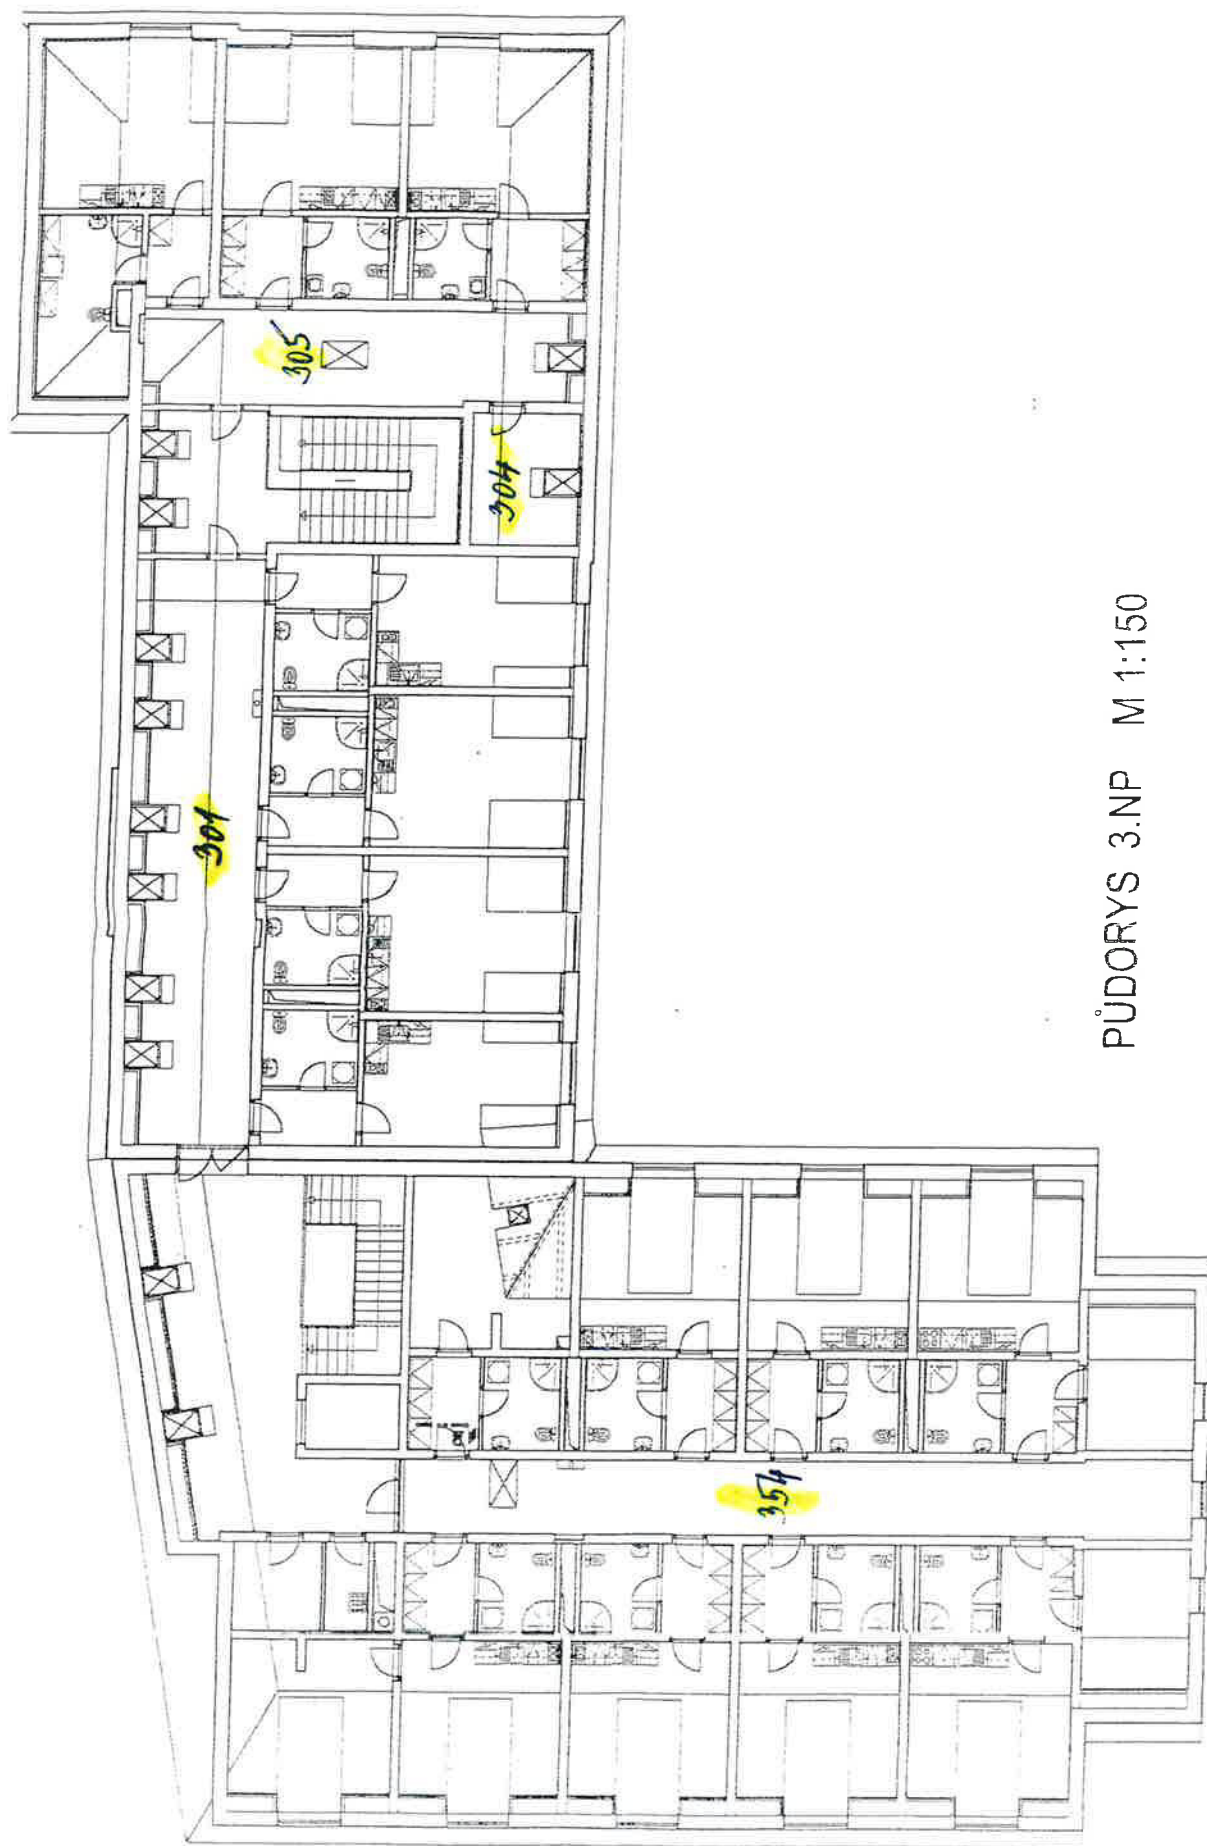

PŪDORYS 3.NP M 1:150

Obřadní síň, Toužimská 244

Č.M.	NÁZEV MÍSTNOSTI	PLOCHA m ²	PODLAHA	POZNÁMKA
1	OBŘADNÍ SÍŇ	68,60	koberec	
2	KANCELÁŘ	11,6	koberec + dlažba	
3	CHODBA	10	dlažba	
4	ÚPRAVNA	7,6	koberec	
5	WC	14,5	dlažba	

112,30

