



POHLED 1
1:150

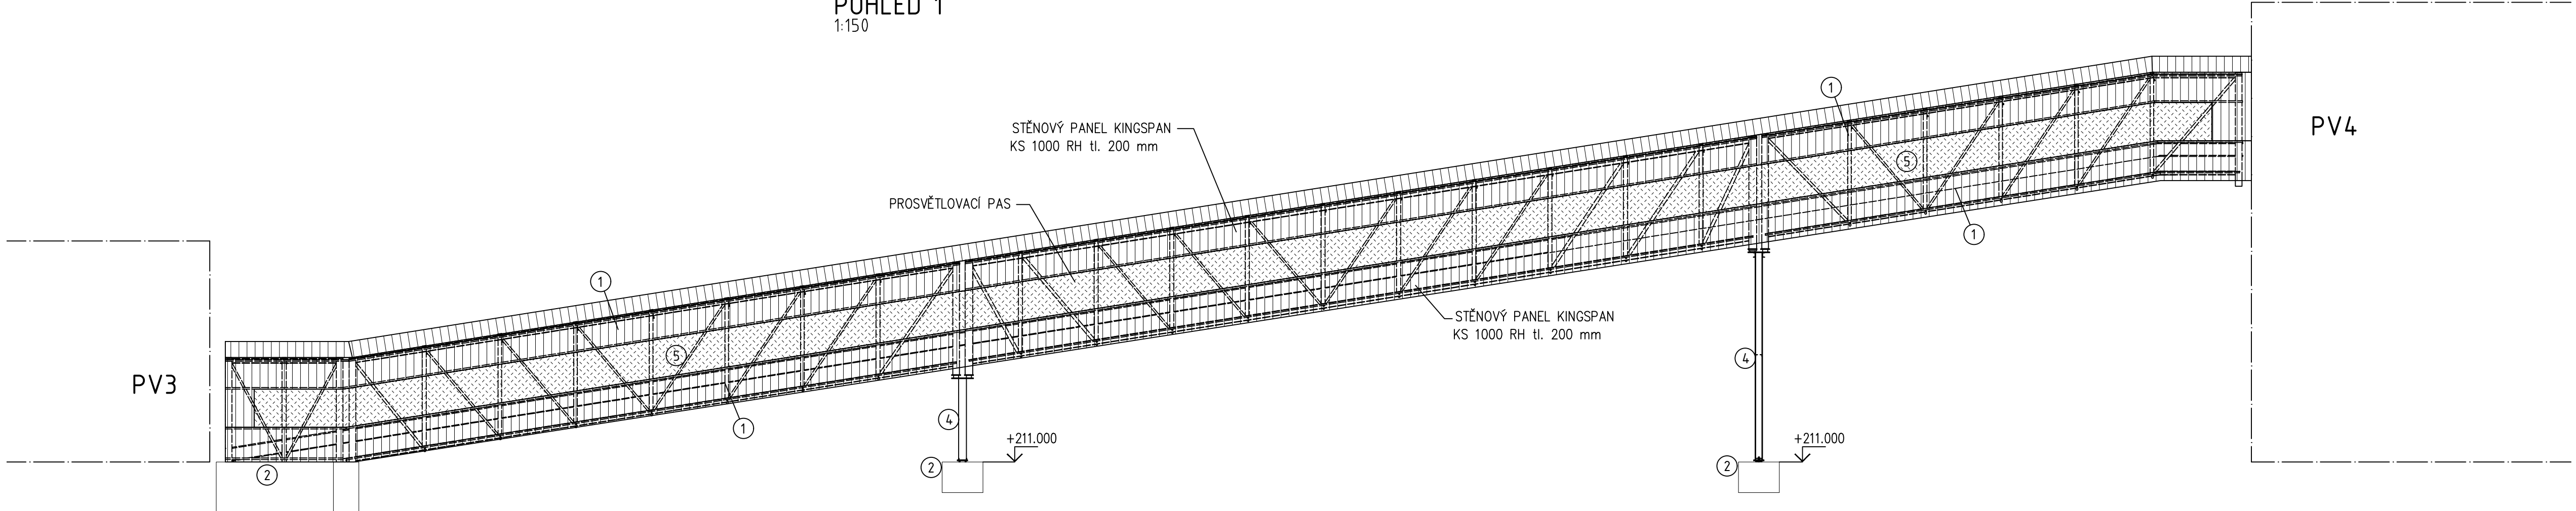

POHLED 2
1:150

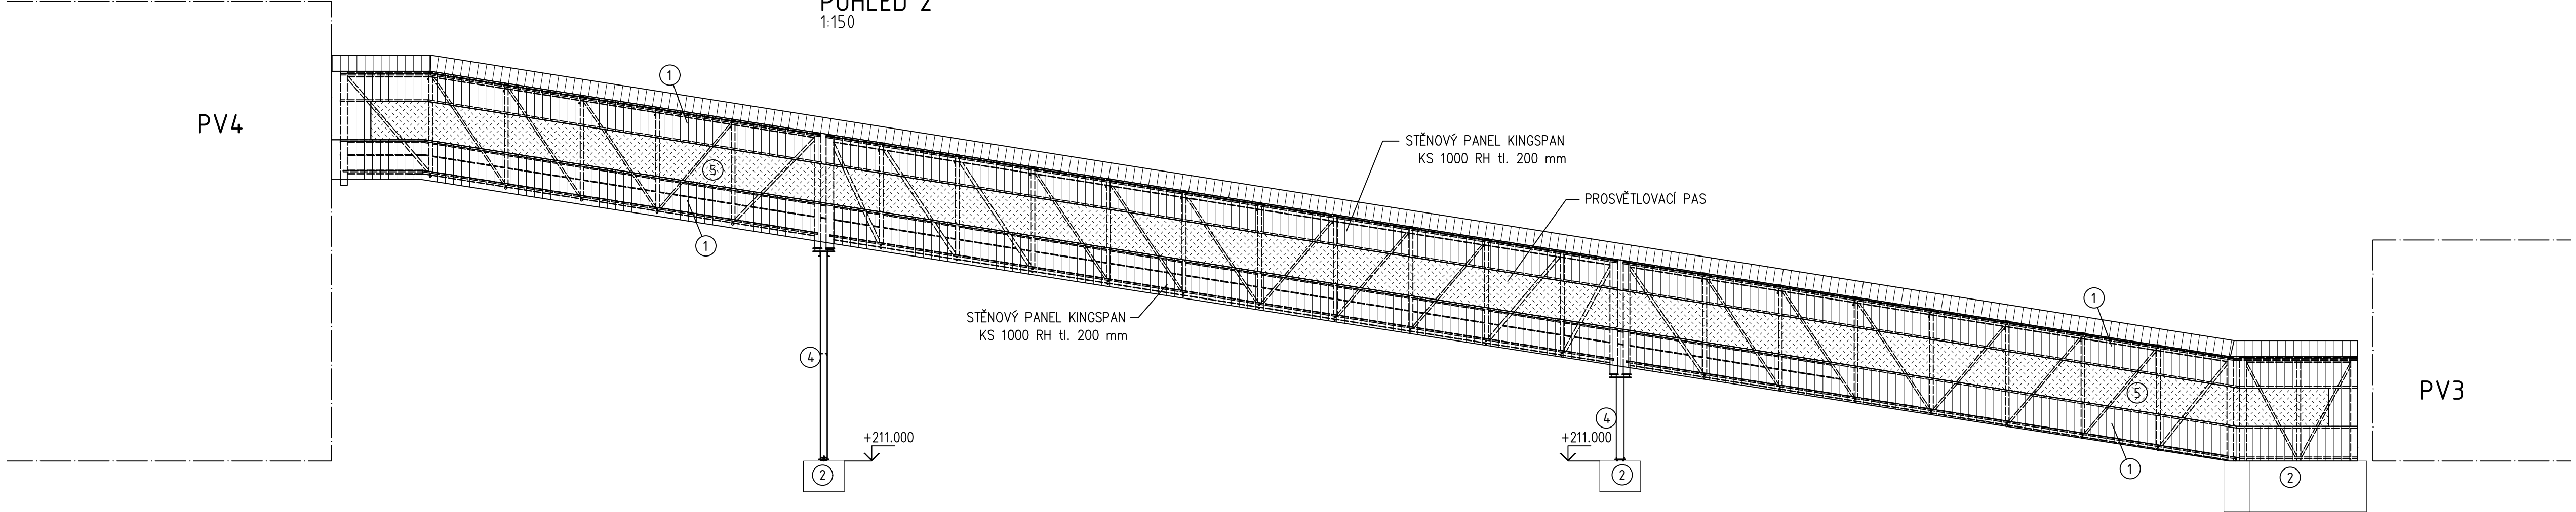

BAREVNÉ ŘEŠENÍ

- 1 METALICKÁ FASÁDA - RAL 9007
- 2 POHLEDOVÝ BETON
- 4 ŽÁROVÉ ZINKOVÁNÍ
- 5 VÝPLNĚ OTVORŮ - RAL 9007/RAL 7042

SCHEMA OBJEKTU S0104

