

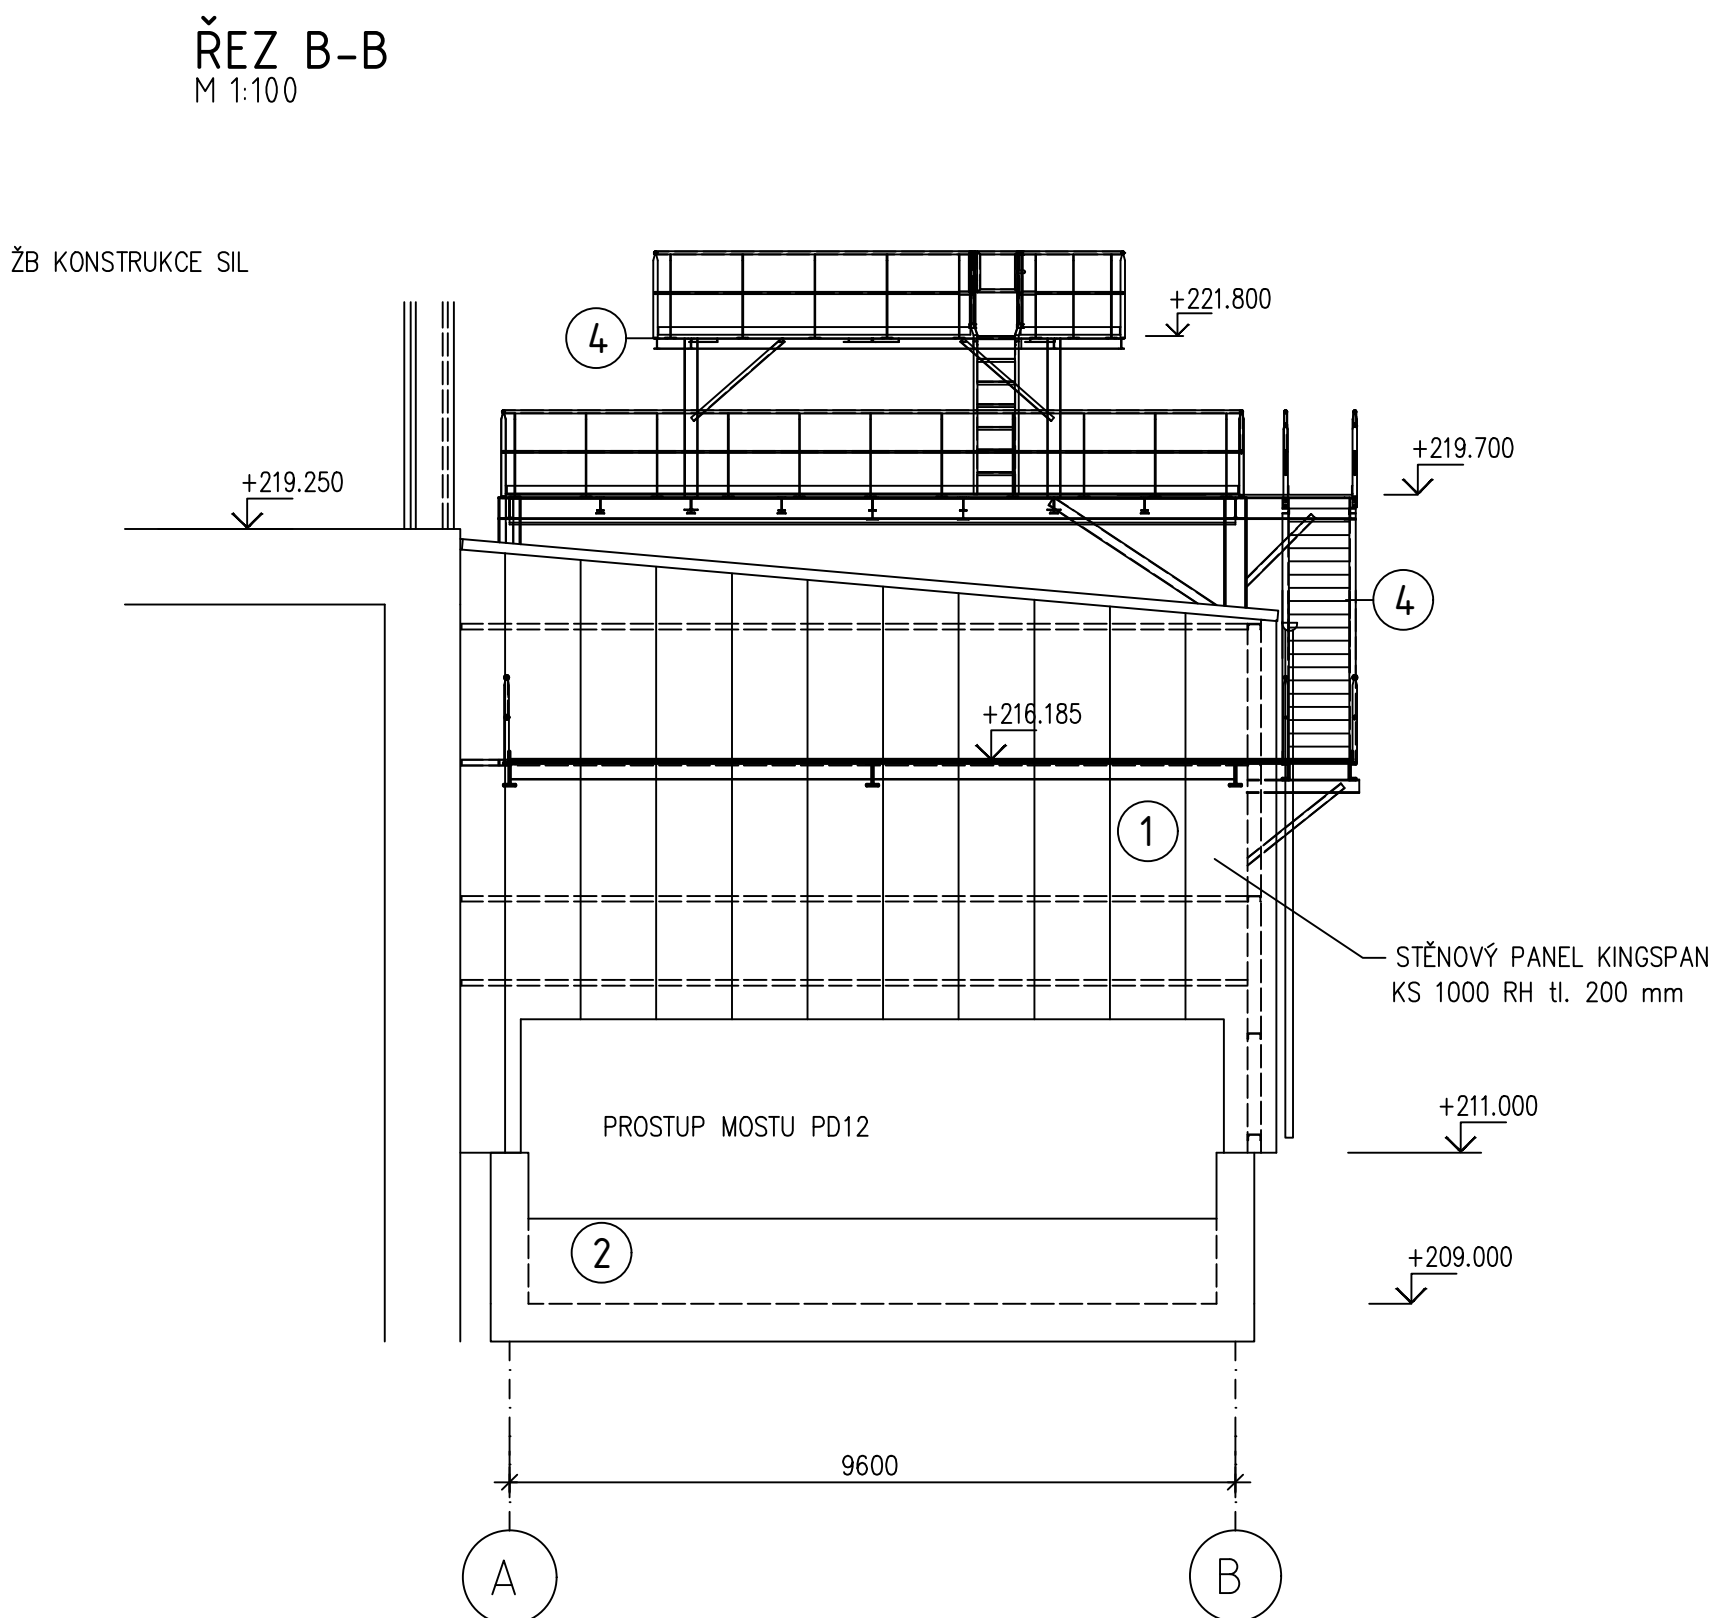
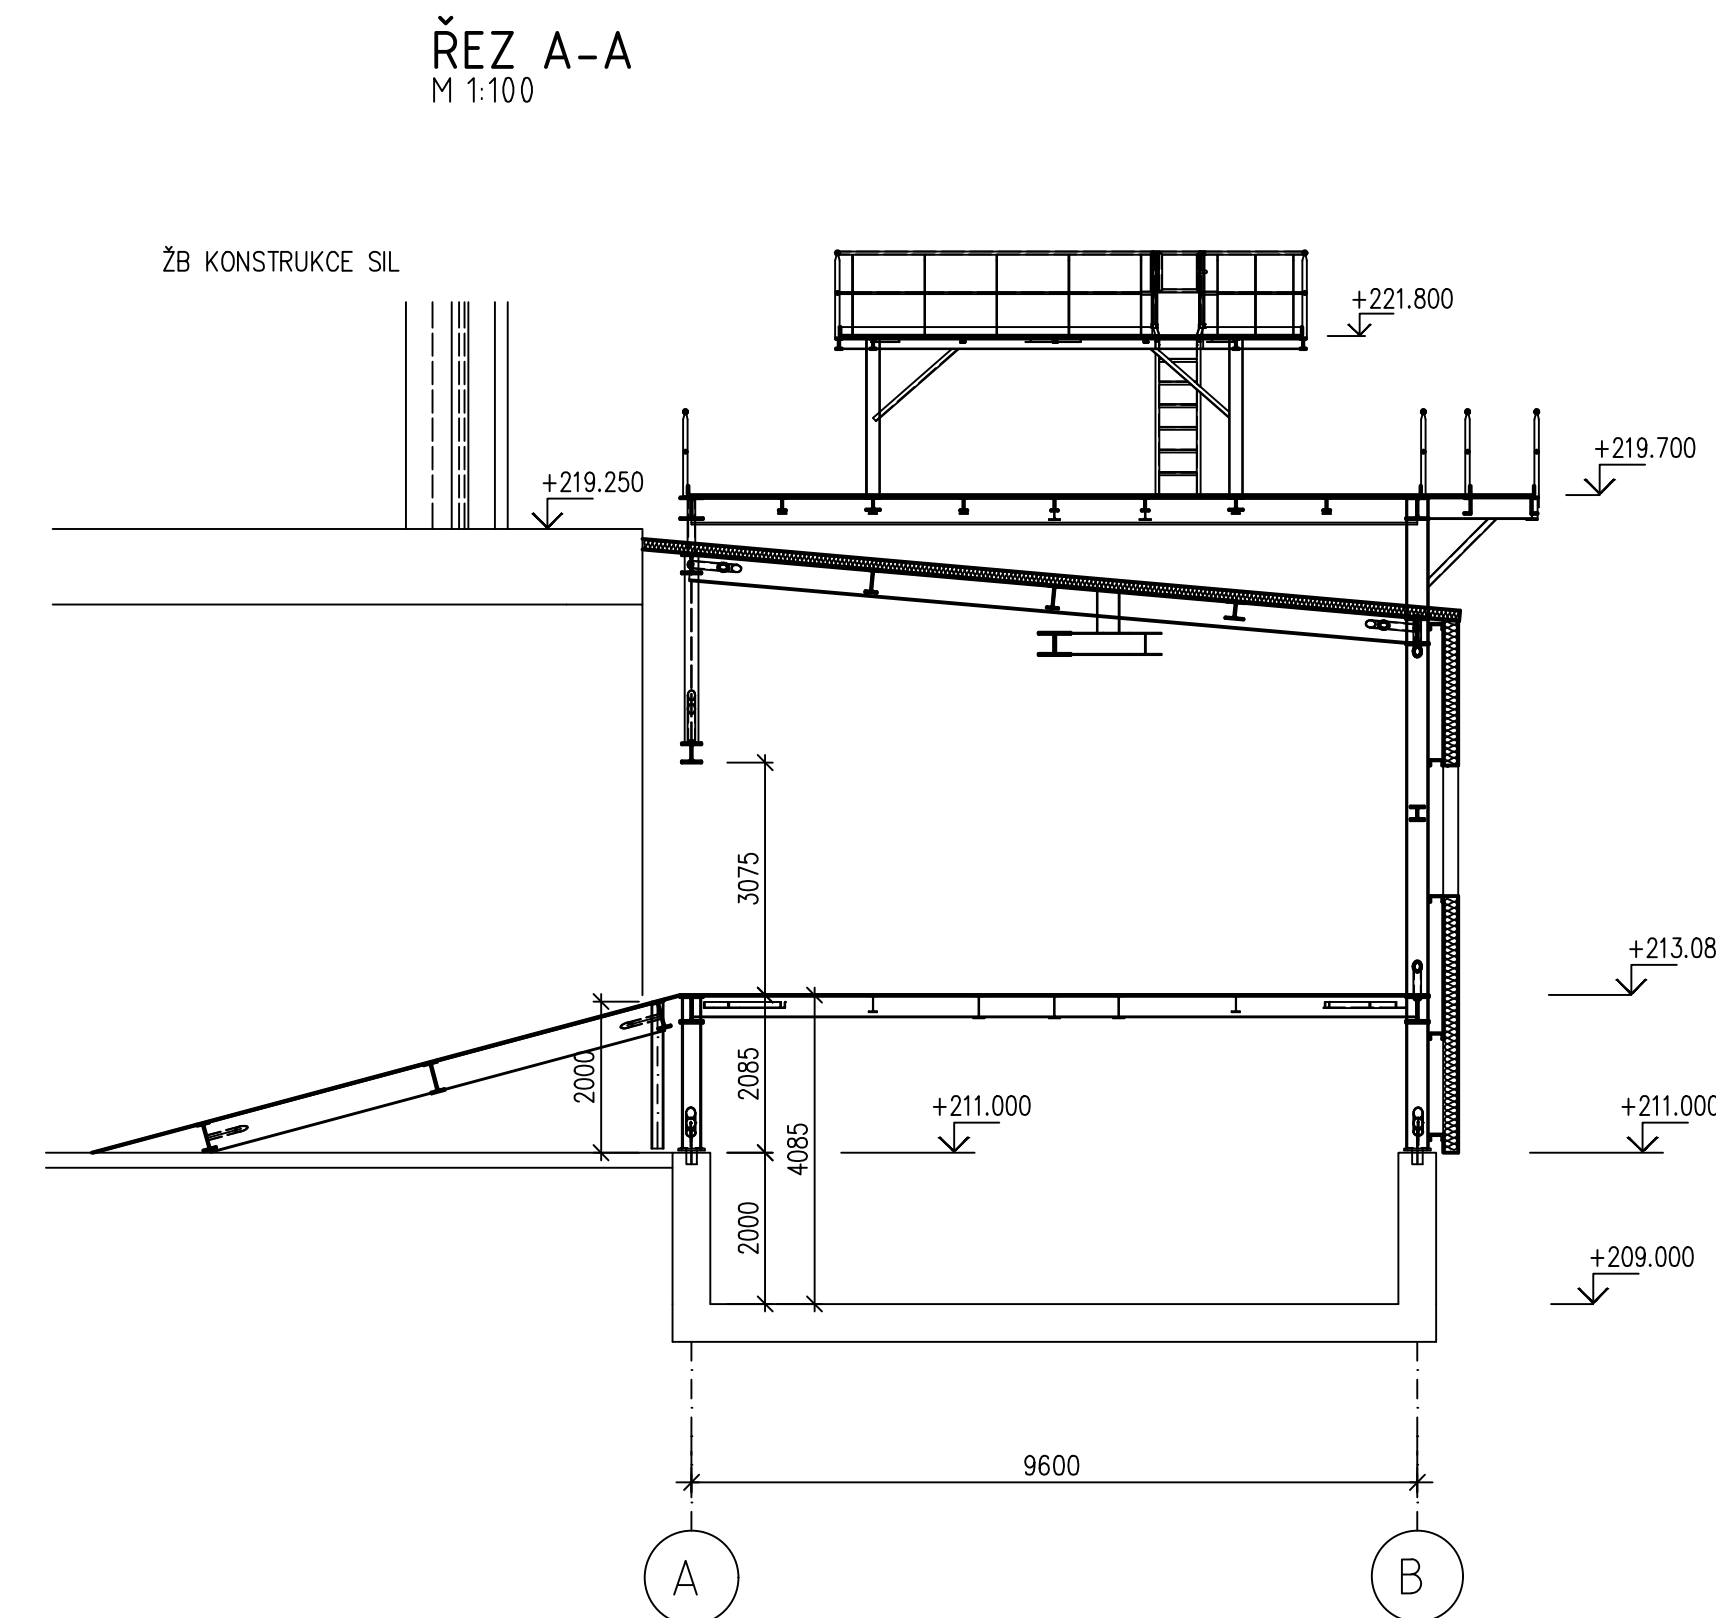
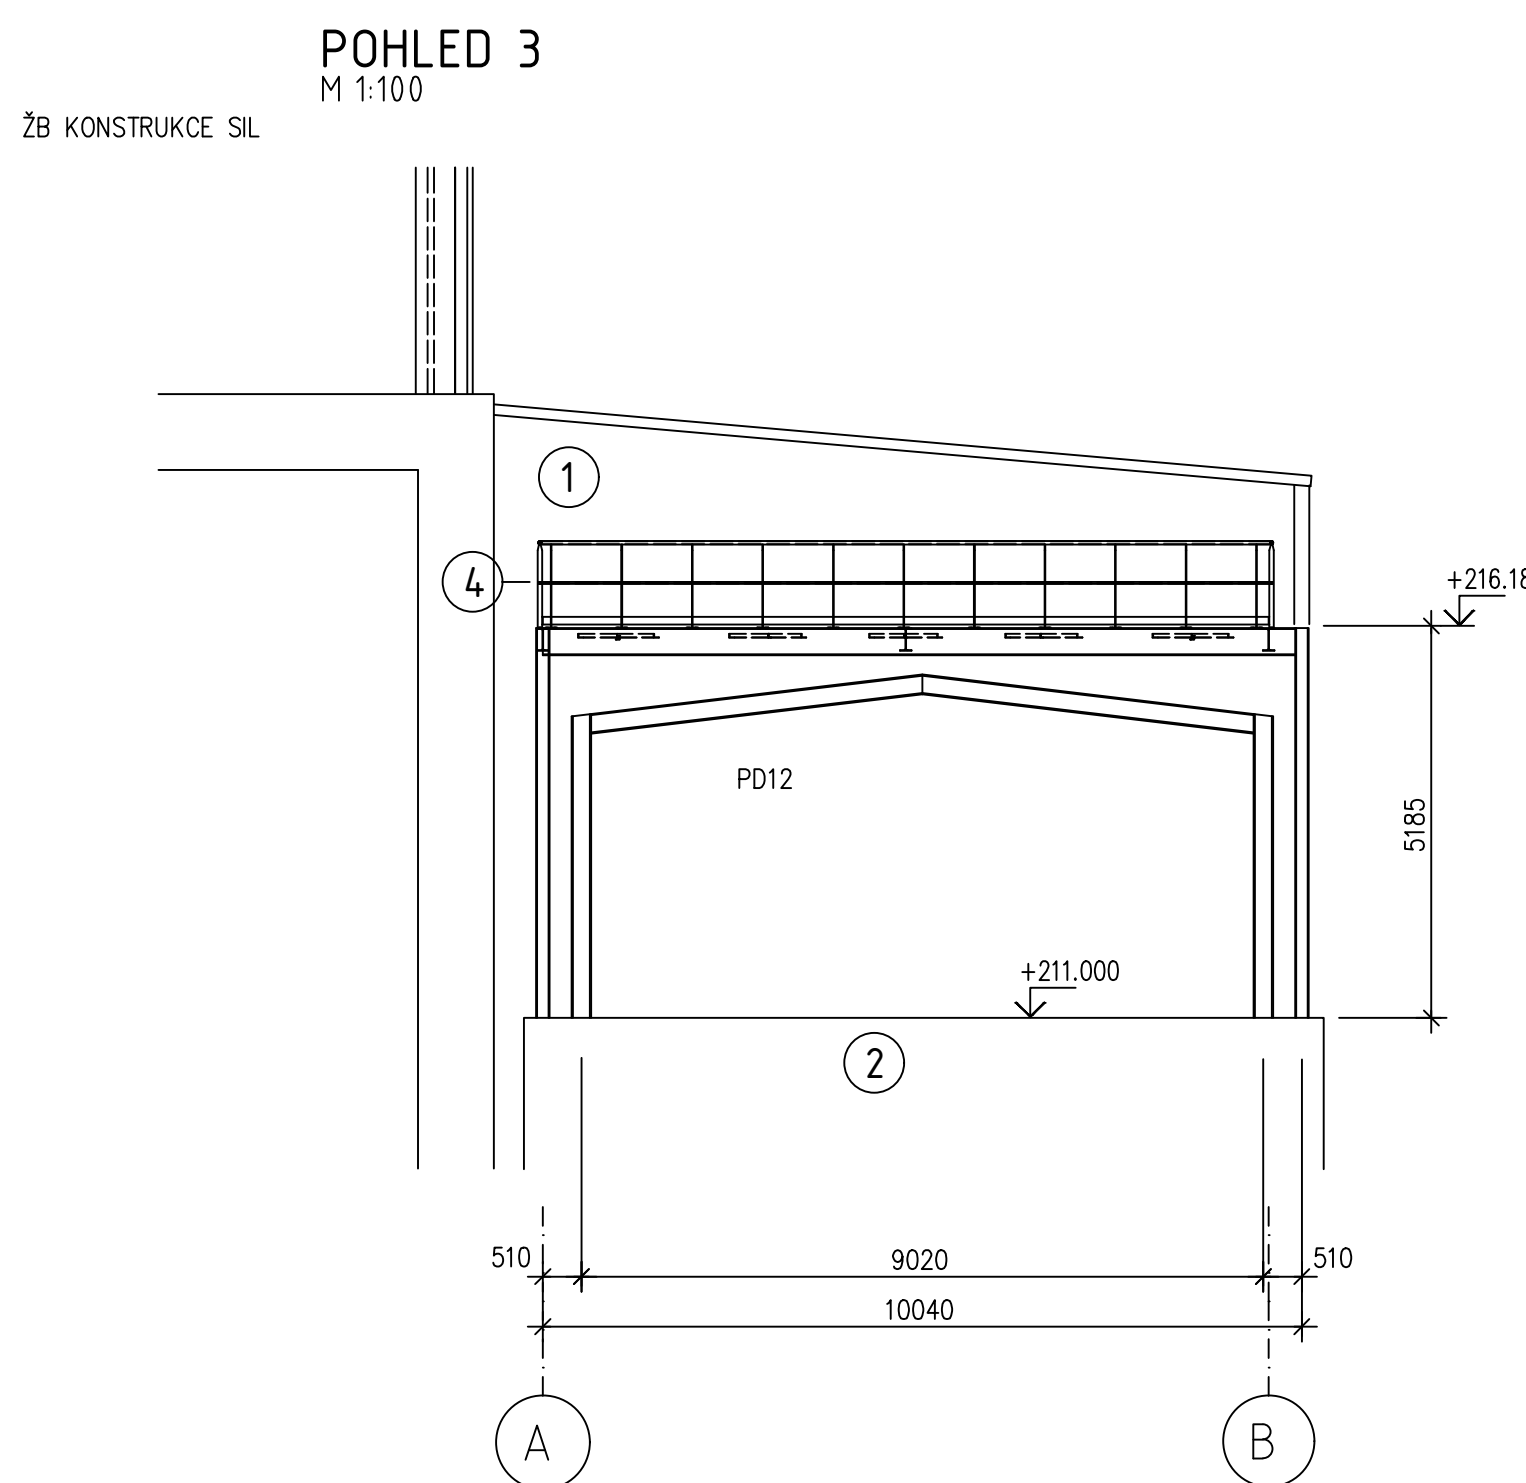
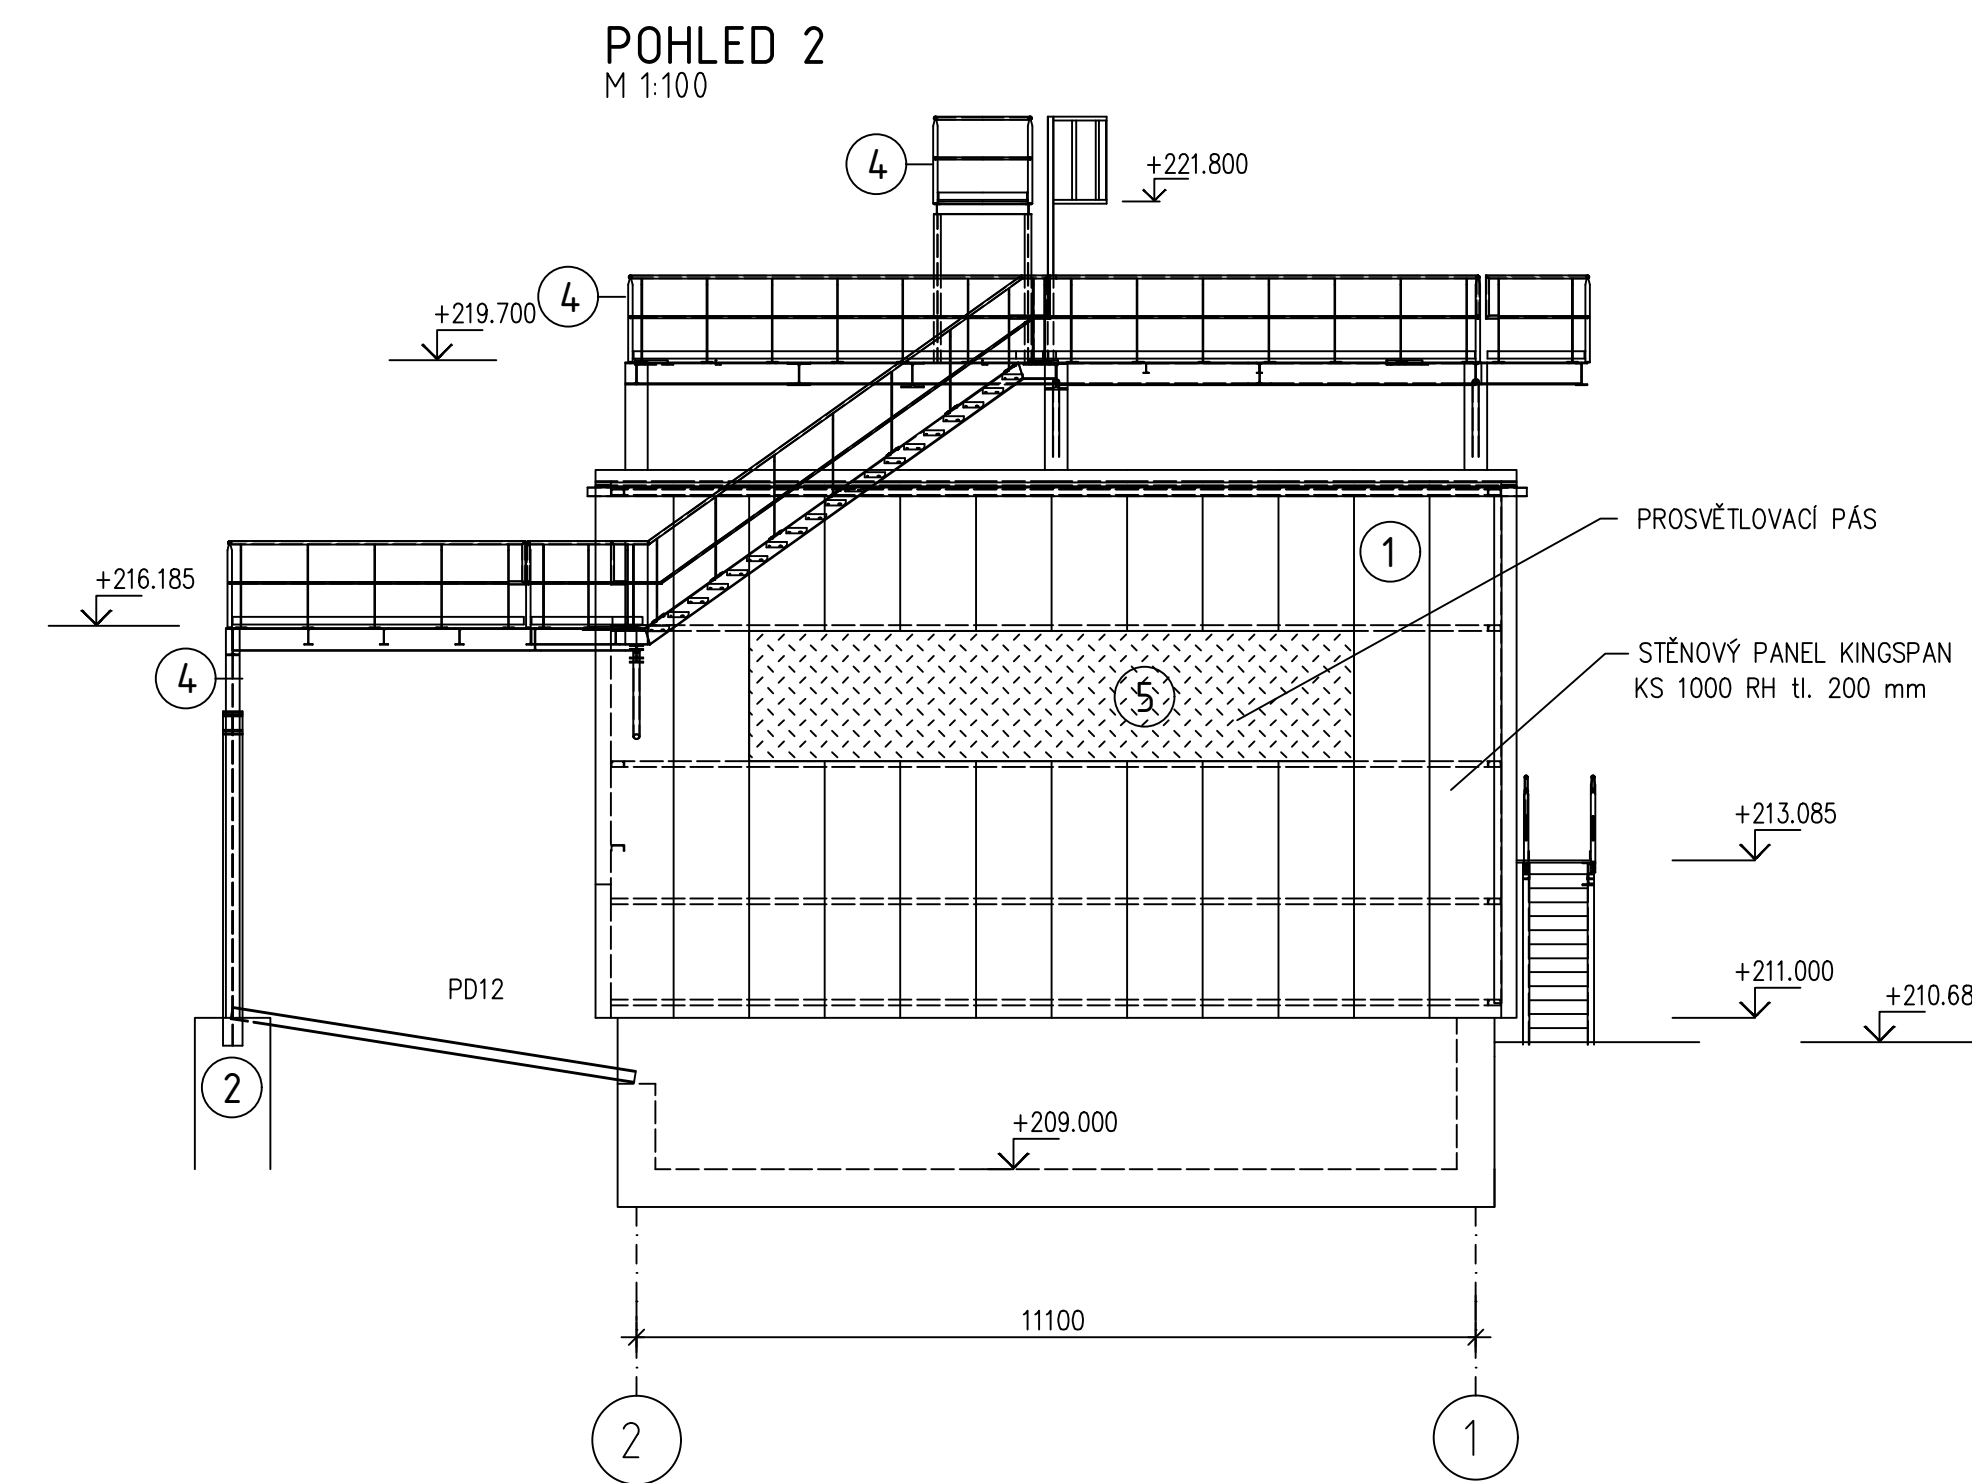


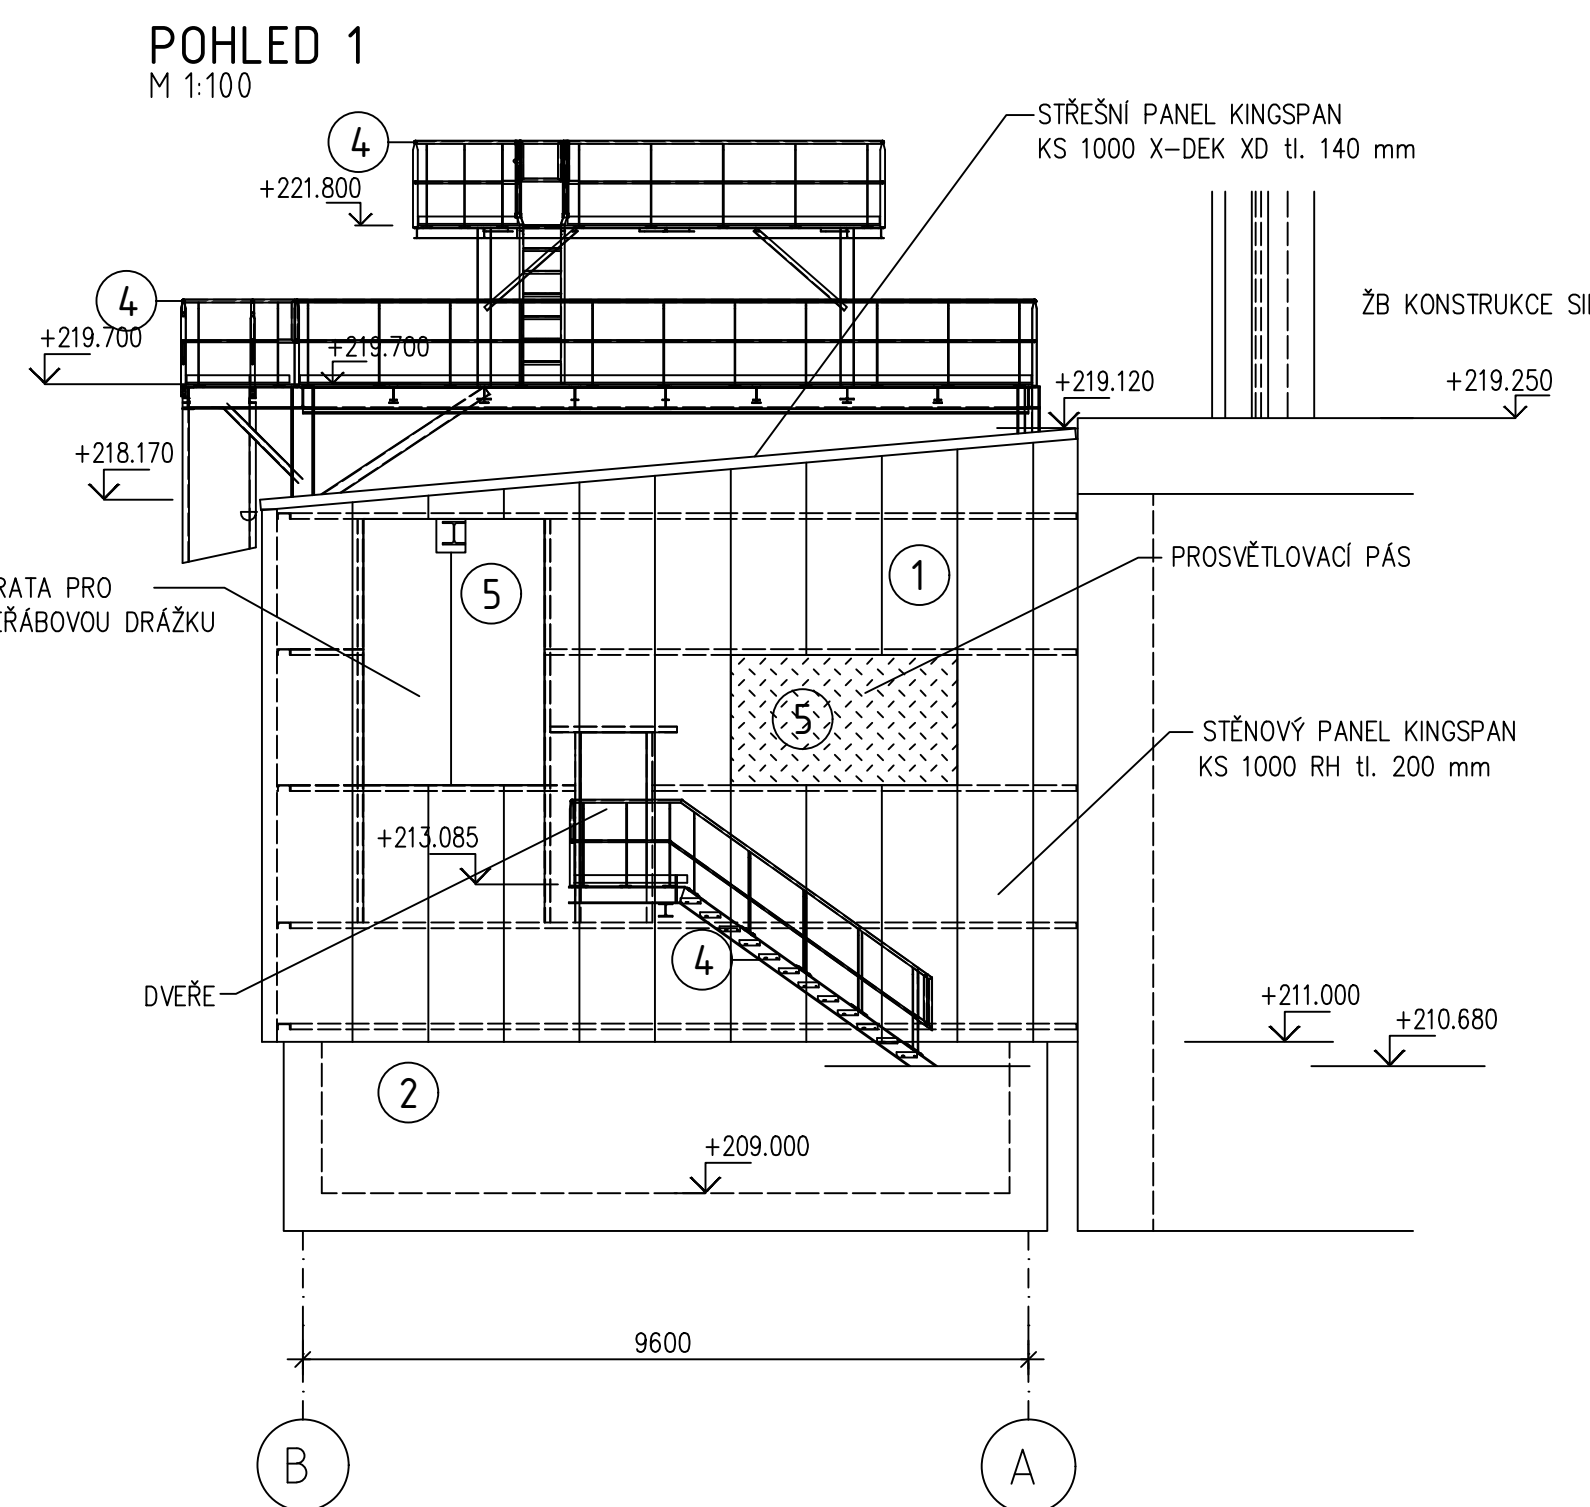

BAREVNÉ ŘEŠENÍ

- 1 METALICKÁ FASÁDA - RAL 9007
- 2 POHLEDOVÝ BETON
- 4 ŽÁROVÉ ZINKOVÁNÍ
- 5 VÝPLNĚ OTVORŮ - RAL 9007/RAL 7042

SCHEMA OBJEKTU S0104

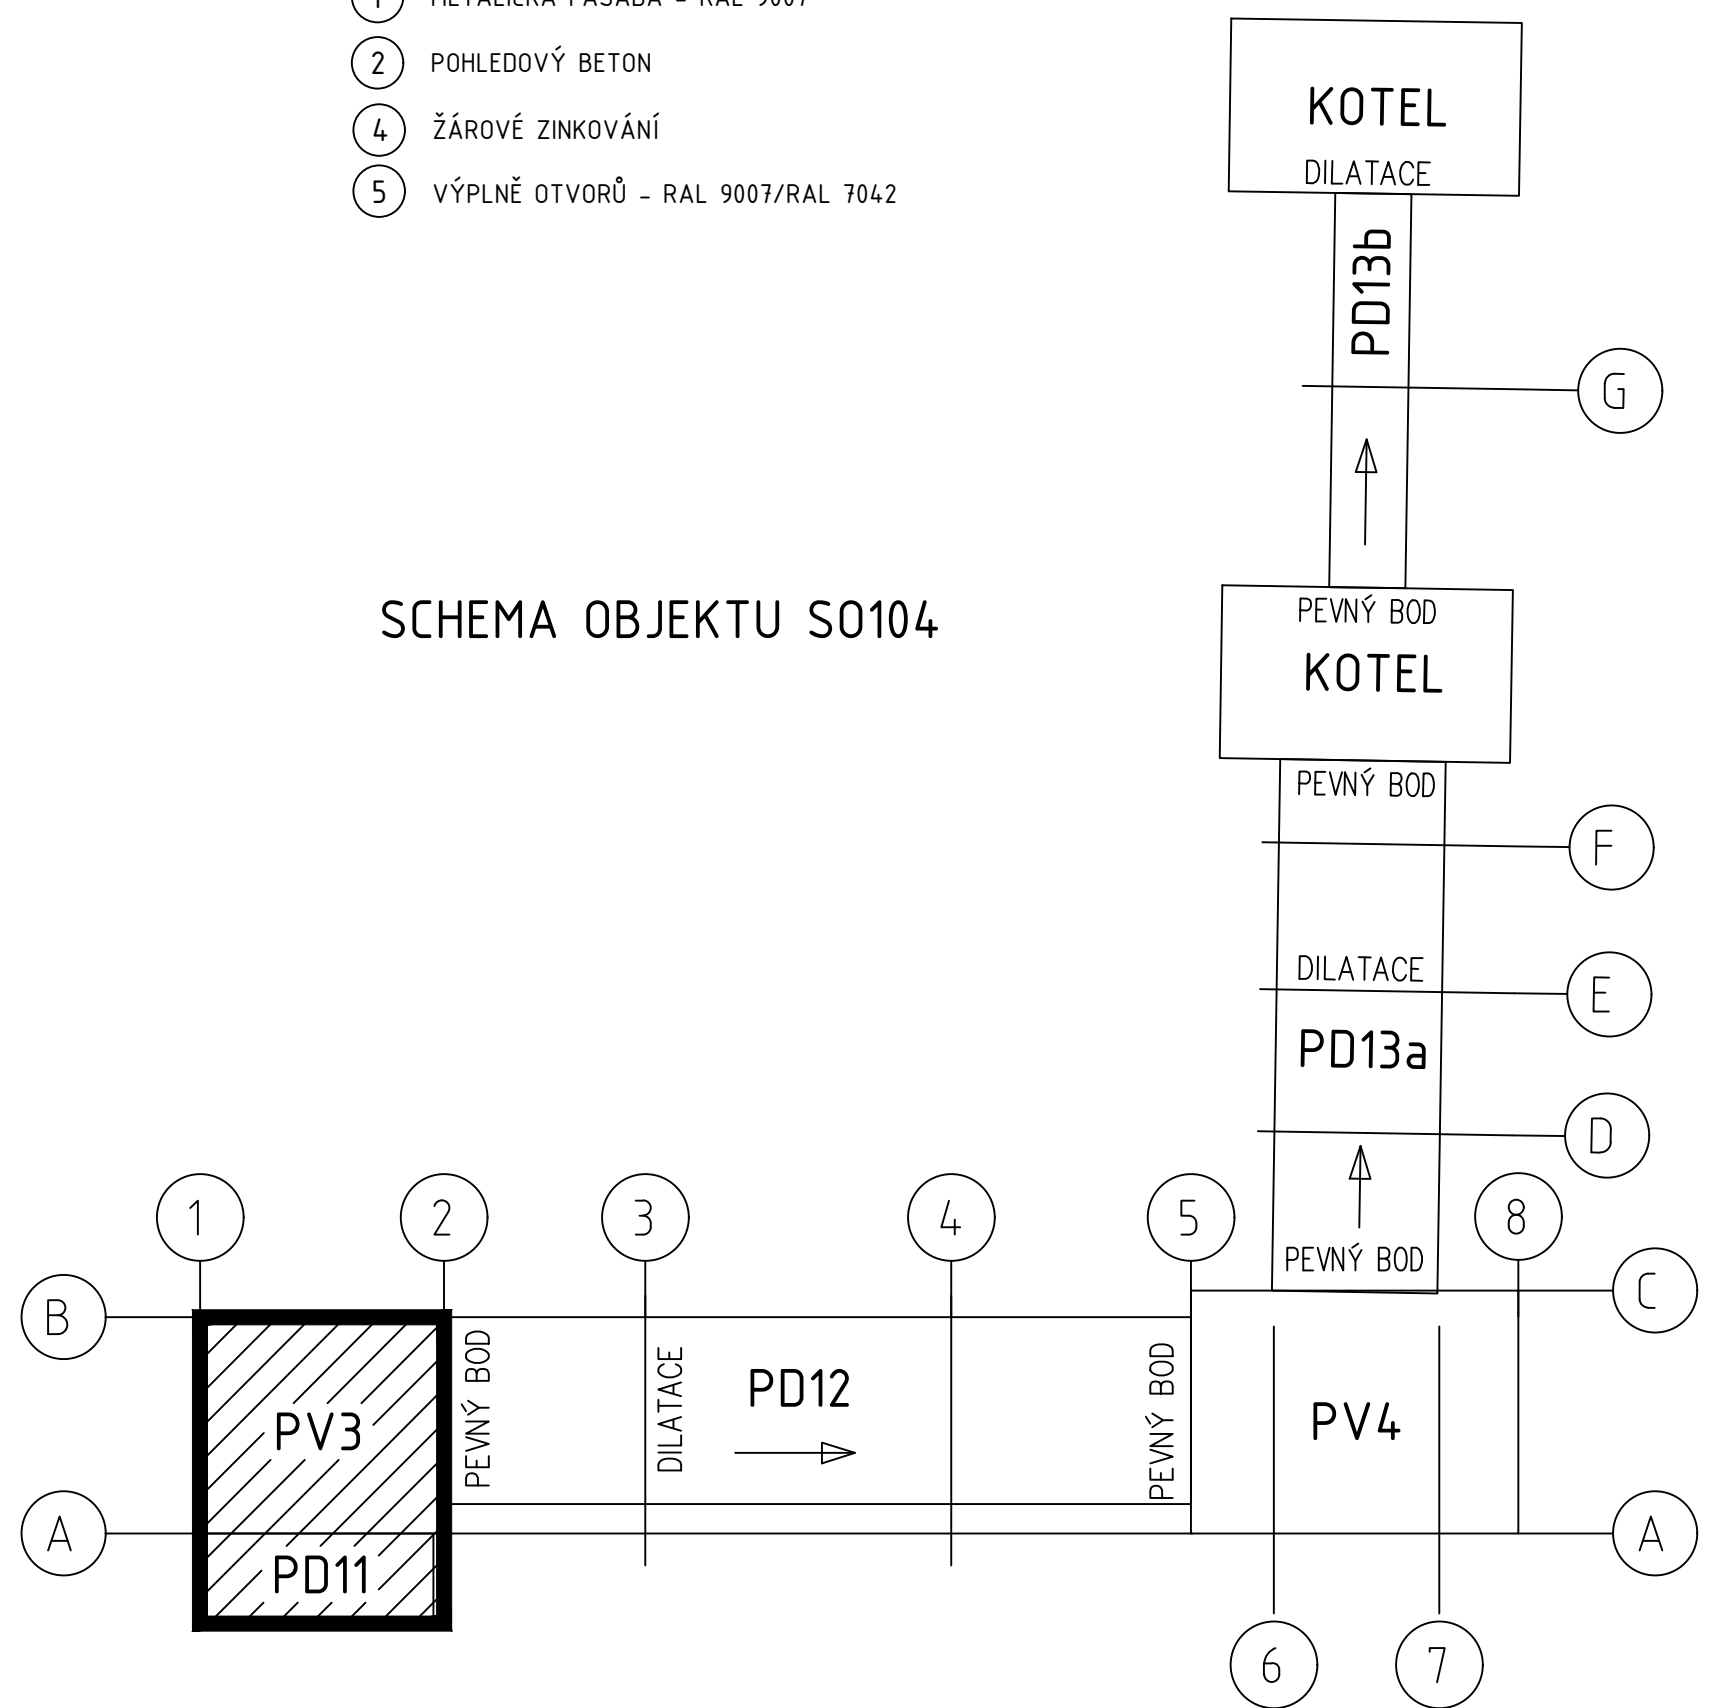

 Magistr 1275/13 140 00 Praha 4, Michle	NÁZEV: MODERNIZACE TEPLÁRNY MLADÁ BOLESLAV DOKUMENTACE PRO VYDÁNÍ STAVEBNÍHO POVOLENÍ		MĚŘÍTKO: 1:100	
	NÁZEV: D.1.1 Architektonicko-stavební část S0104 Doprava dřevní štěpky do kotelen Dopravník DP11 a Přesypová věž č. 3		POČET AK: 8	
ZAKÁZKOVÉ ČÍSLO: 0404T21		REVIZE: 0		
STUPEŇ: DOKUMENTACE DSP		HP: TOBRMAN		
DATUM: 10.2022		KONTROLOVAL A ZODPOVÍDÁ: ARCHIVNÍ ČÍSLO: S404T21-DS104-102		LIST: