

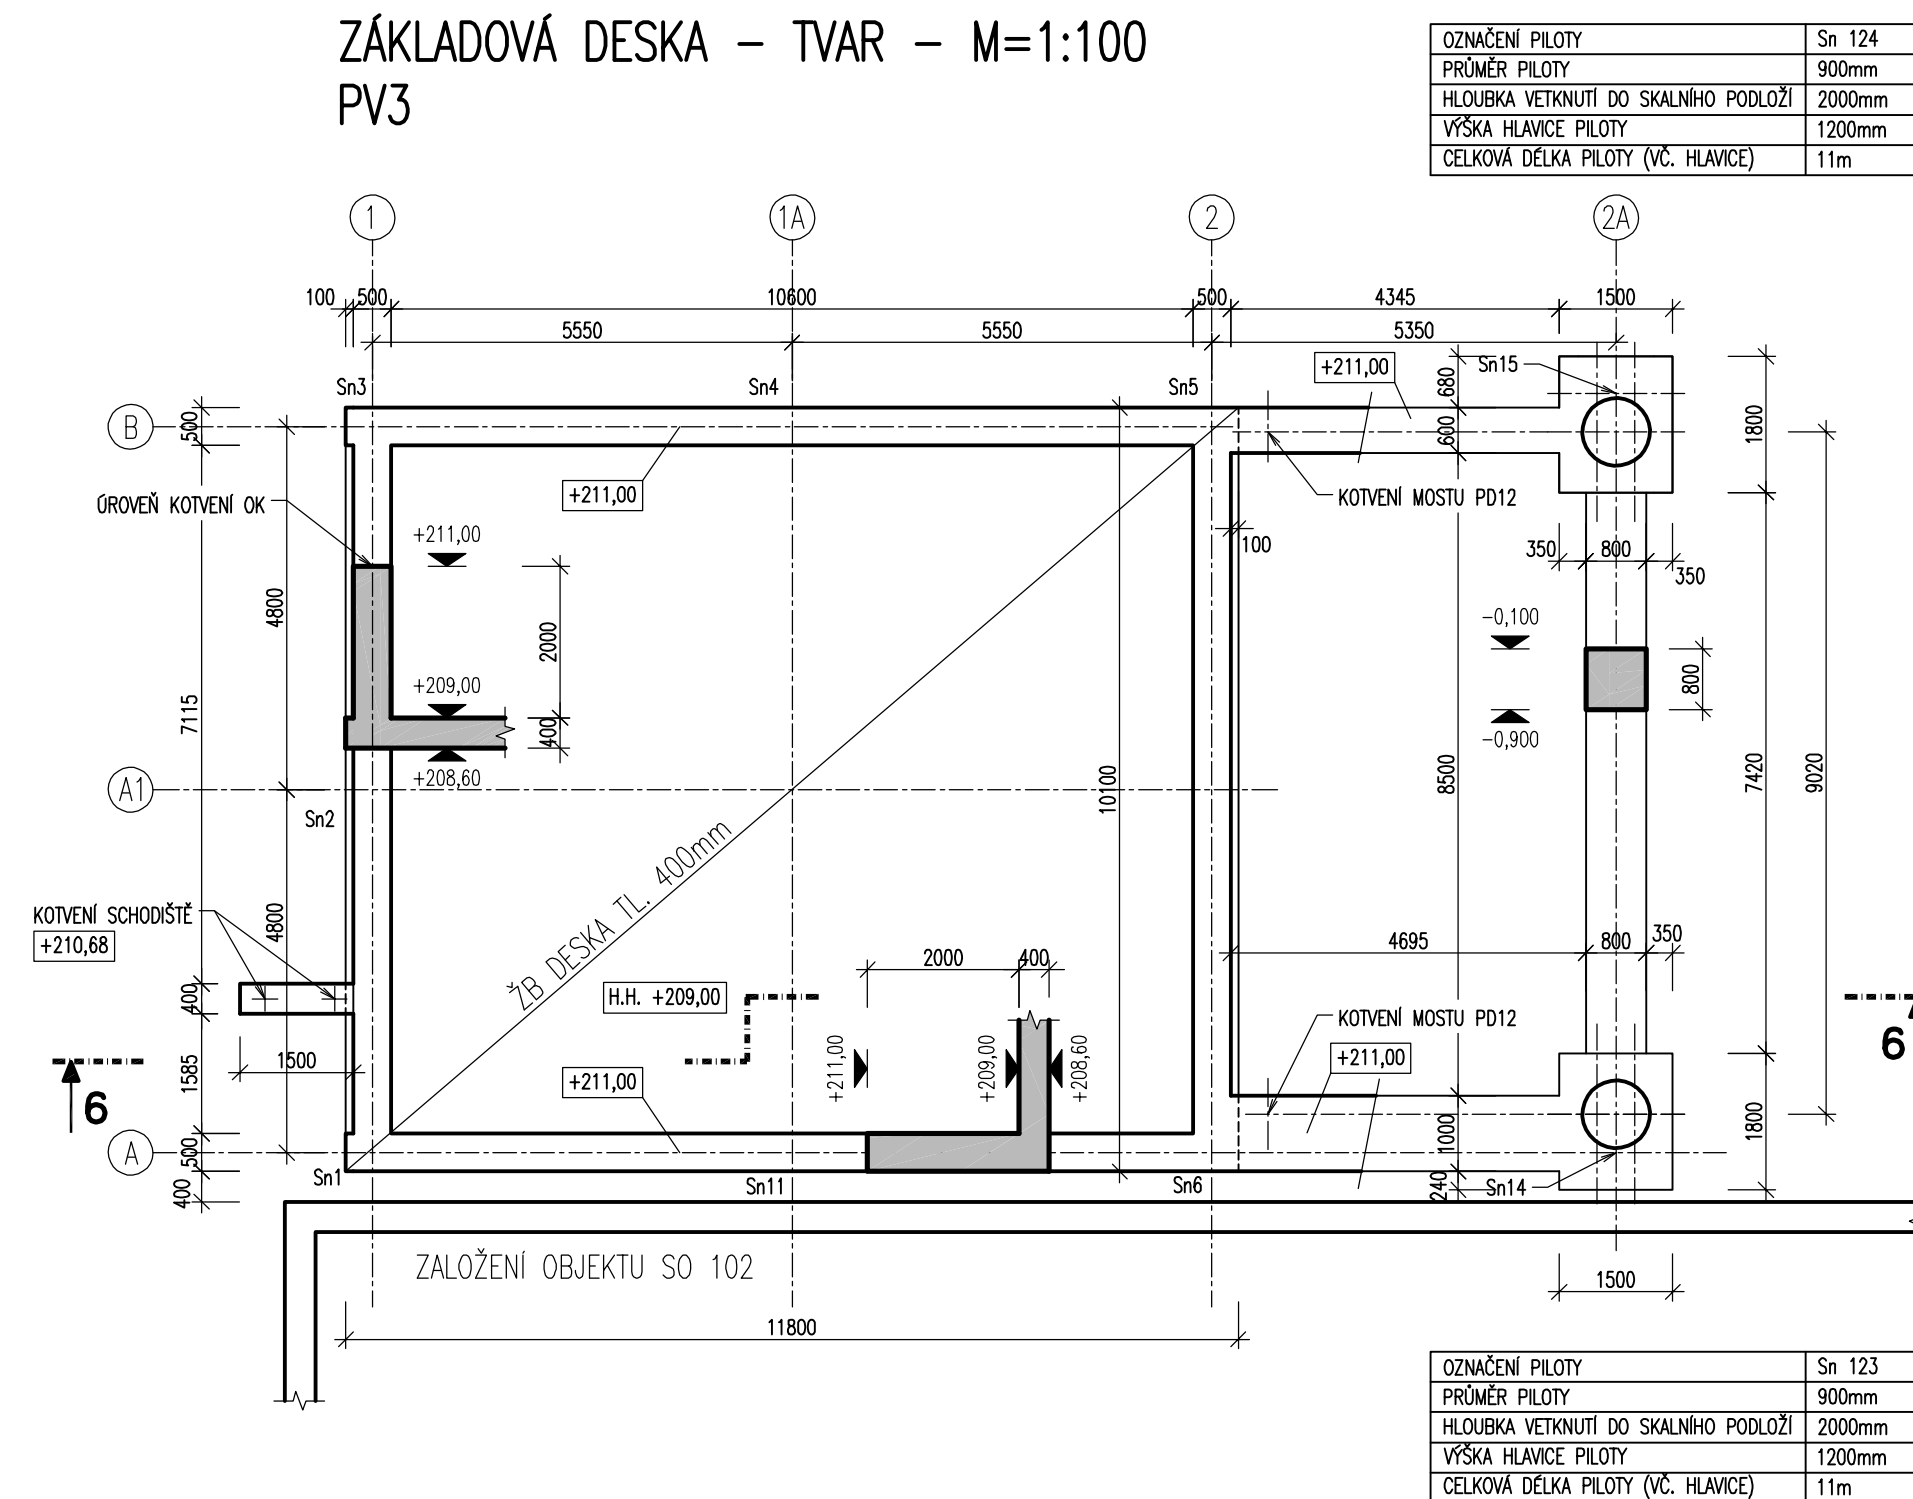
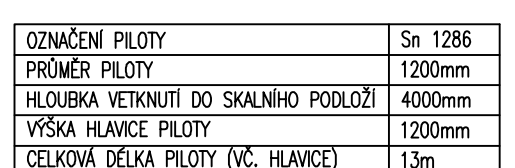
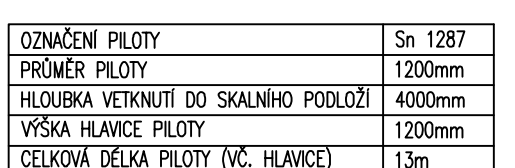
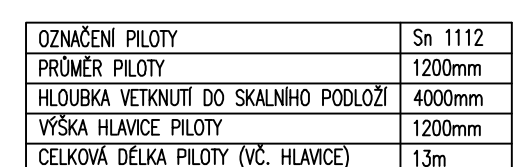
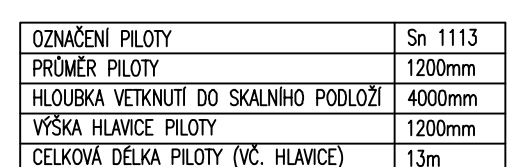
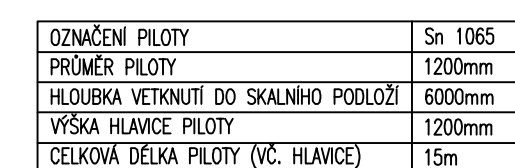
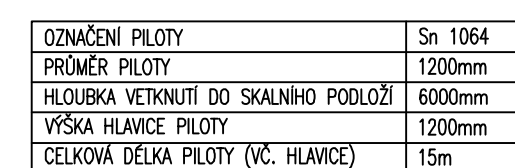
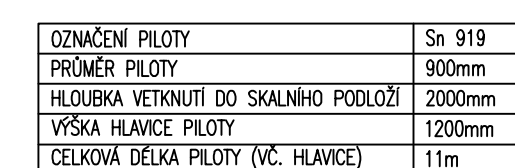


SO 104 – DOPRAVA DŘEVNÍ ŠTĚPKY DO KOTLŮ – ZÁKLADY – M=1:100


ZÁKLADOVÁ DESKA – TVAR – M=1:100
PV3

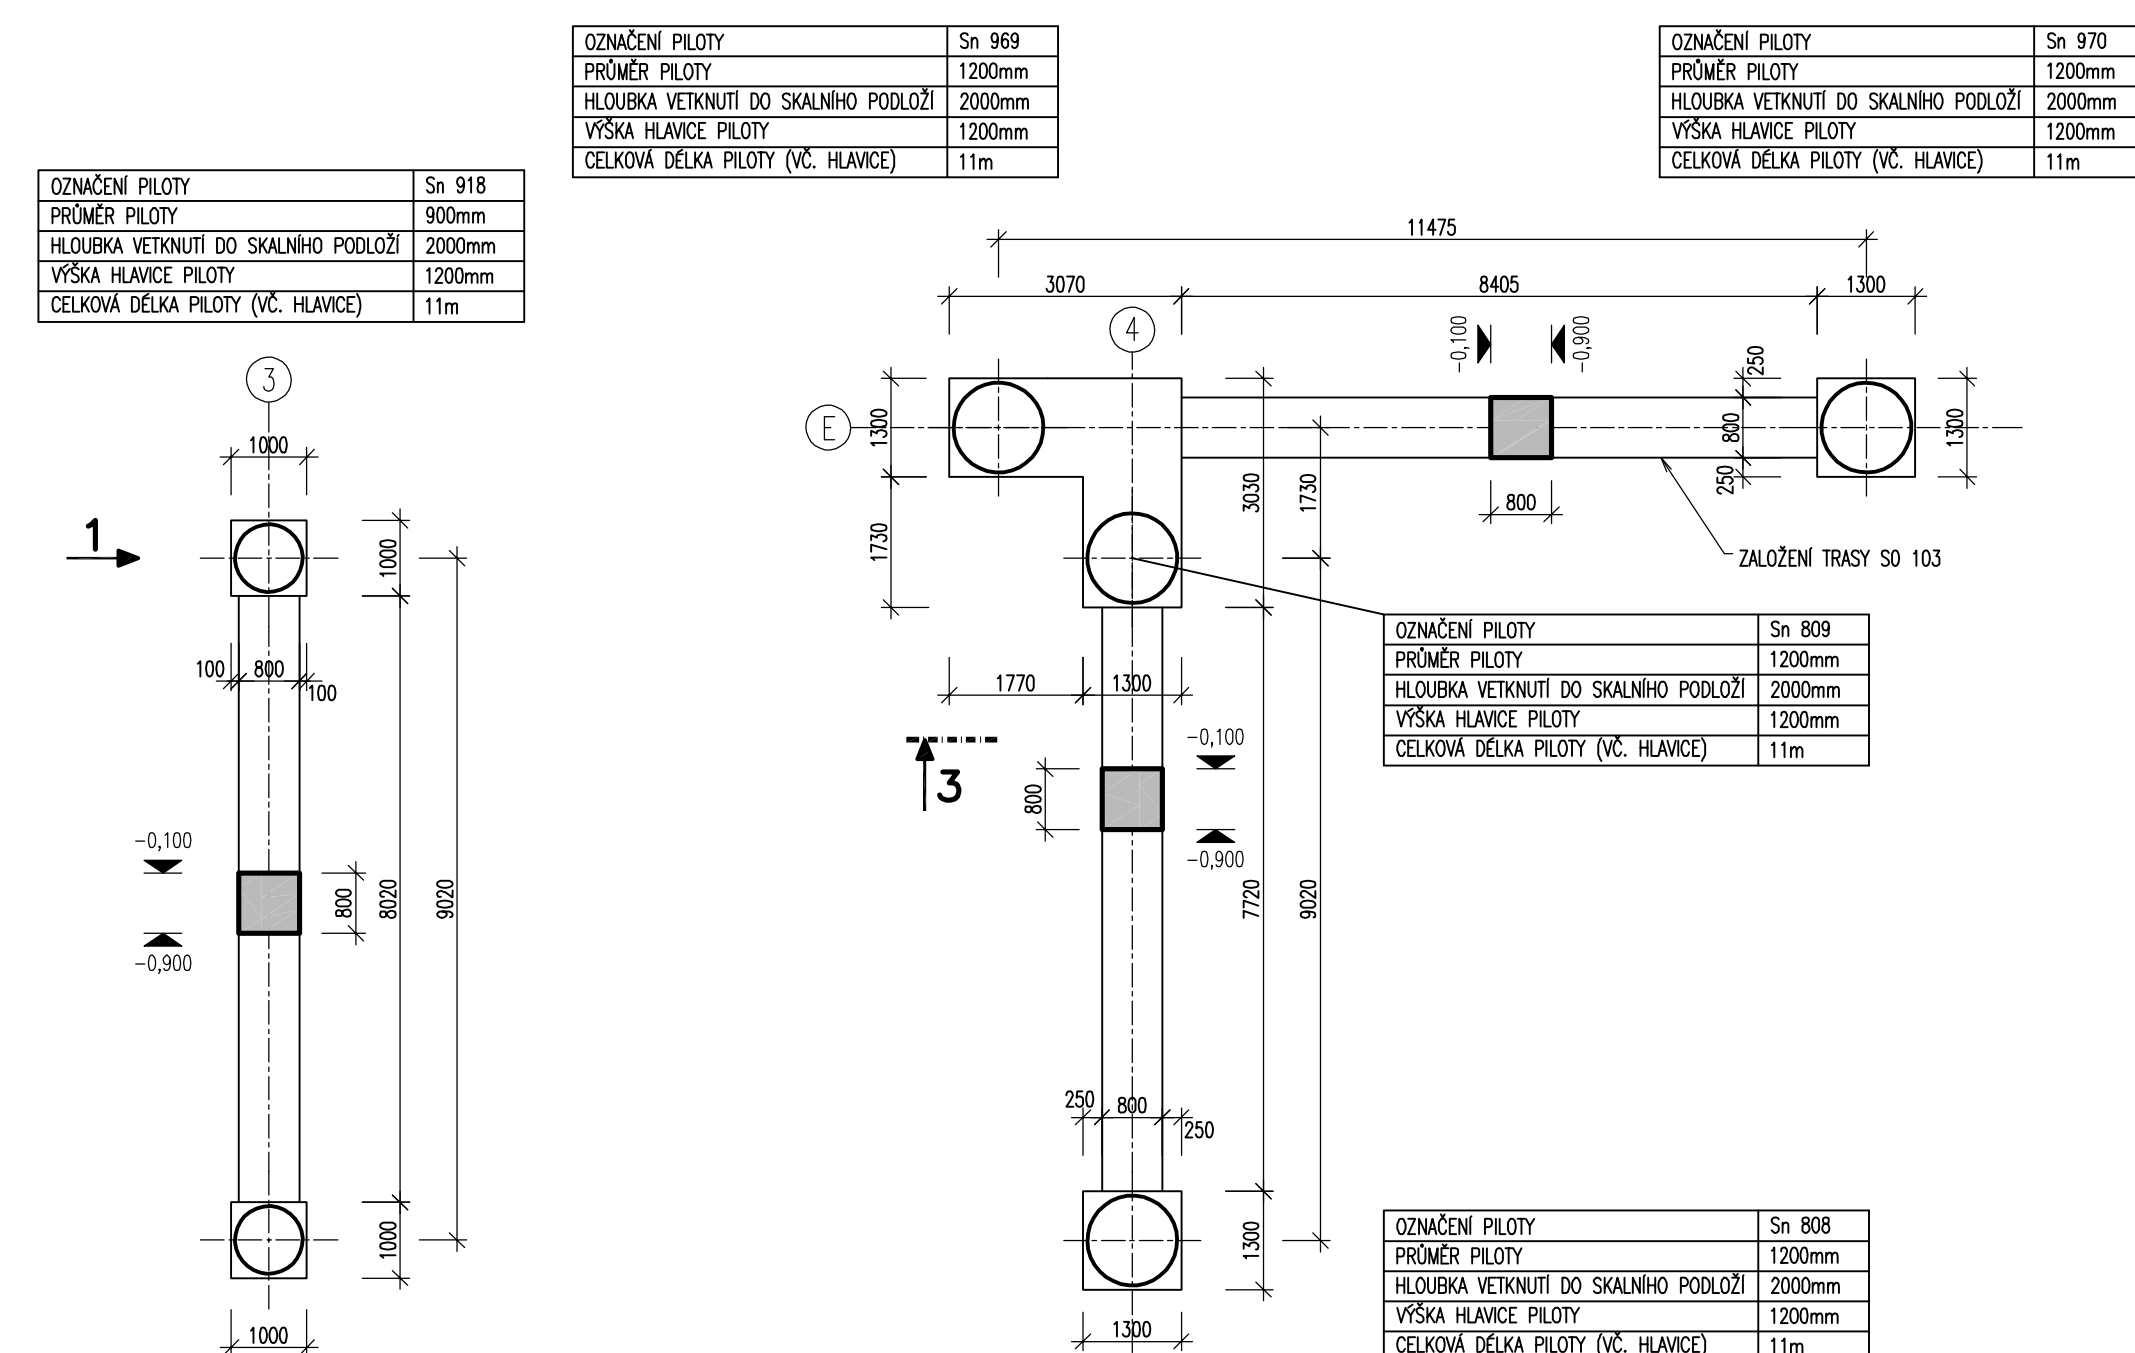


ŘEZ 6-6 - M=1:100

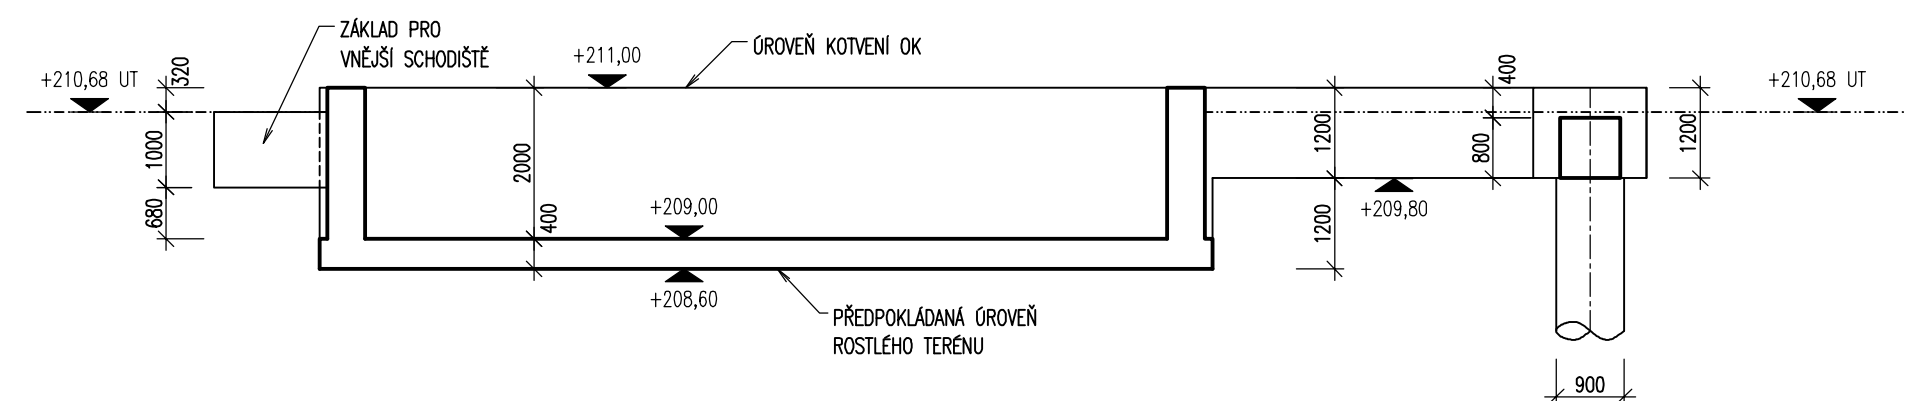


ZÁKLADOVÁ DESKA – TVAR – M=1:100
PV4

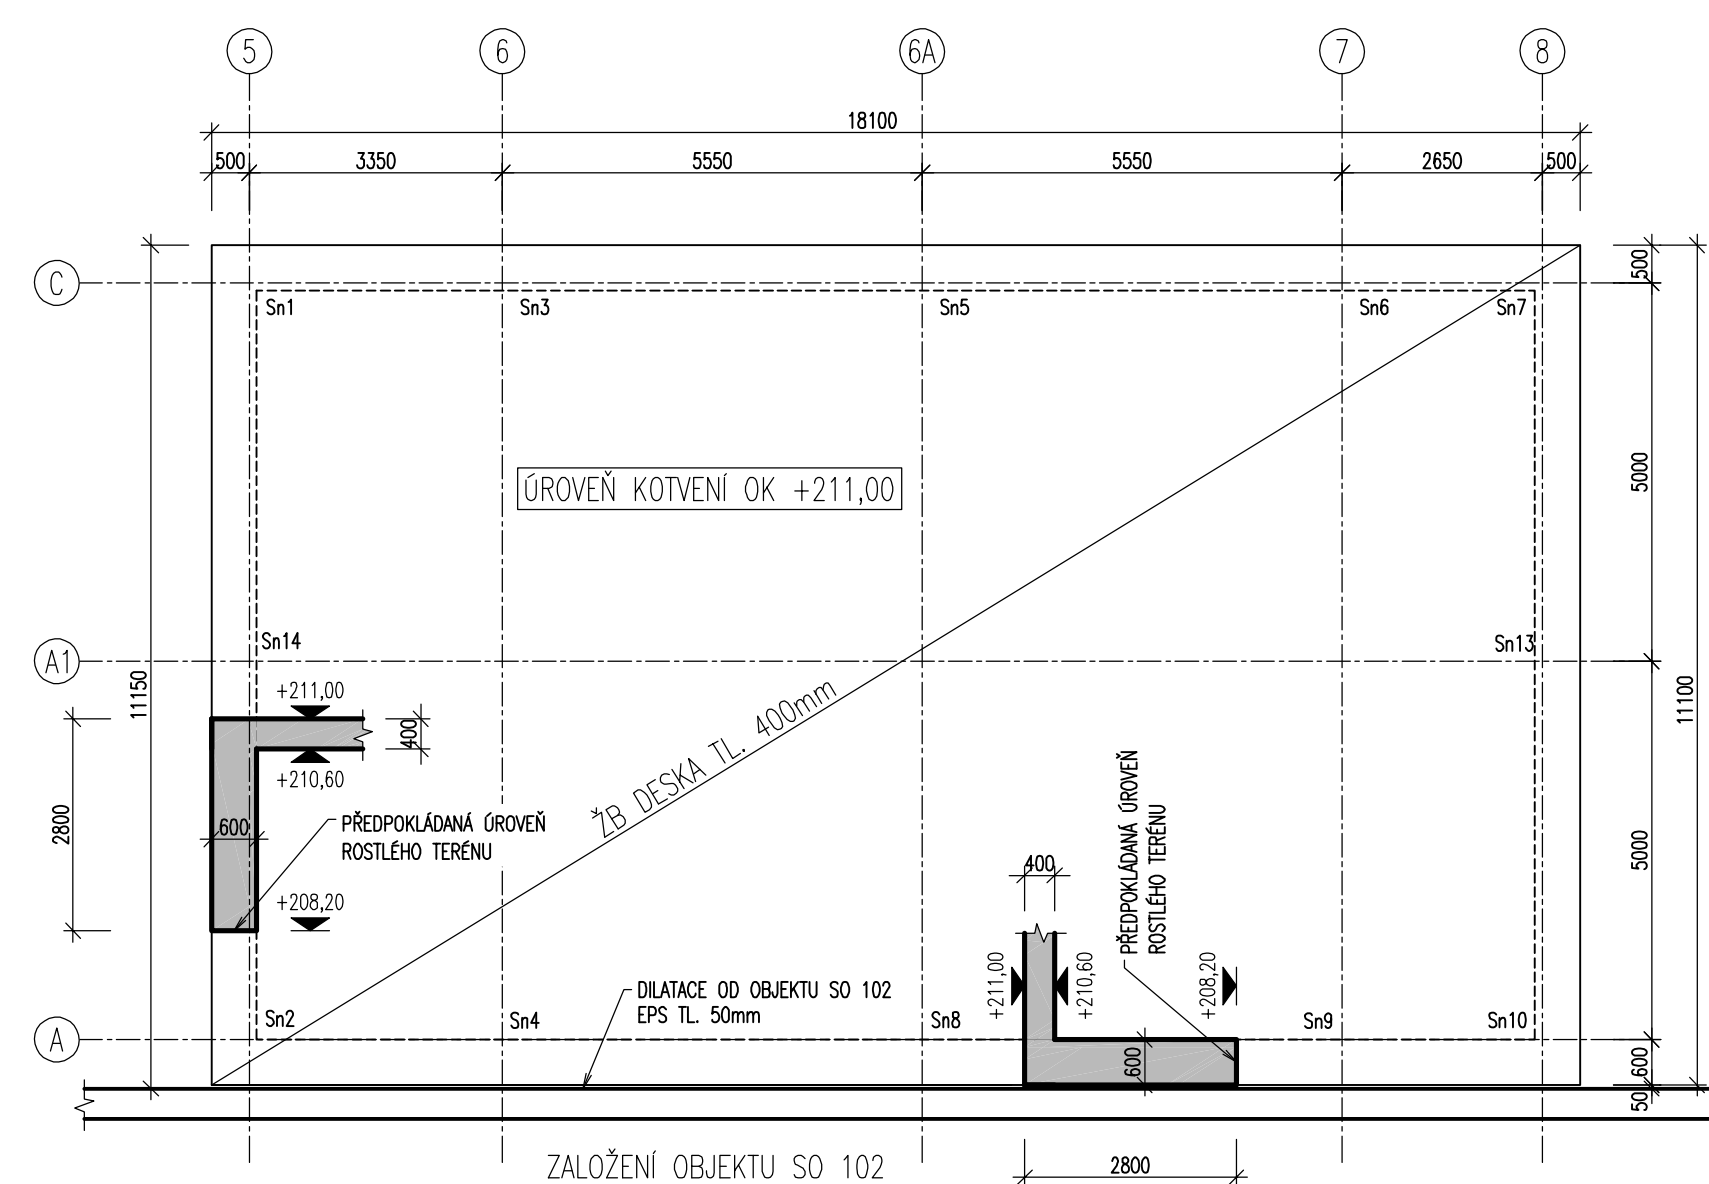

ŘEZ 3 – M=1:100

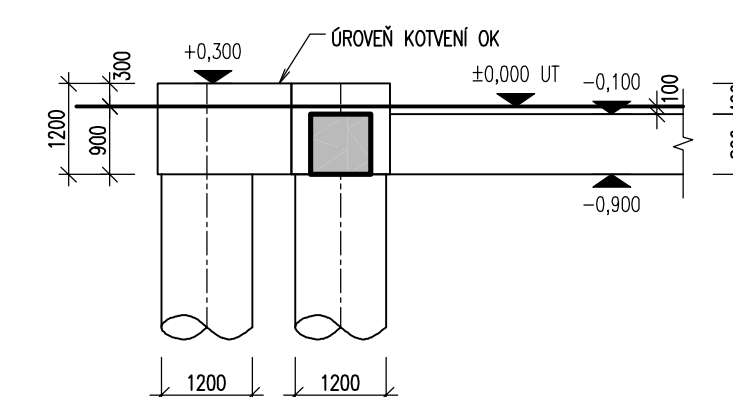

POHLED 1 – M=1:100

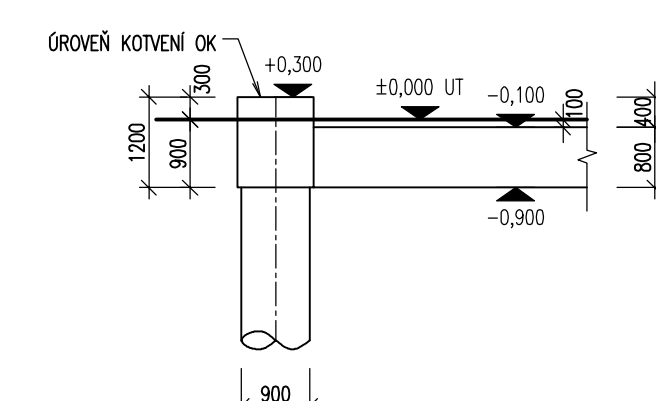

POHLED 2 - M=1:100





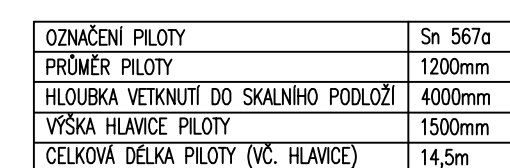


SCHÉMA SO 104

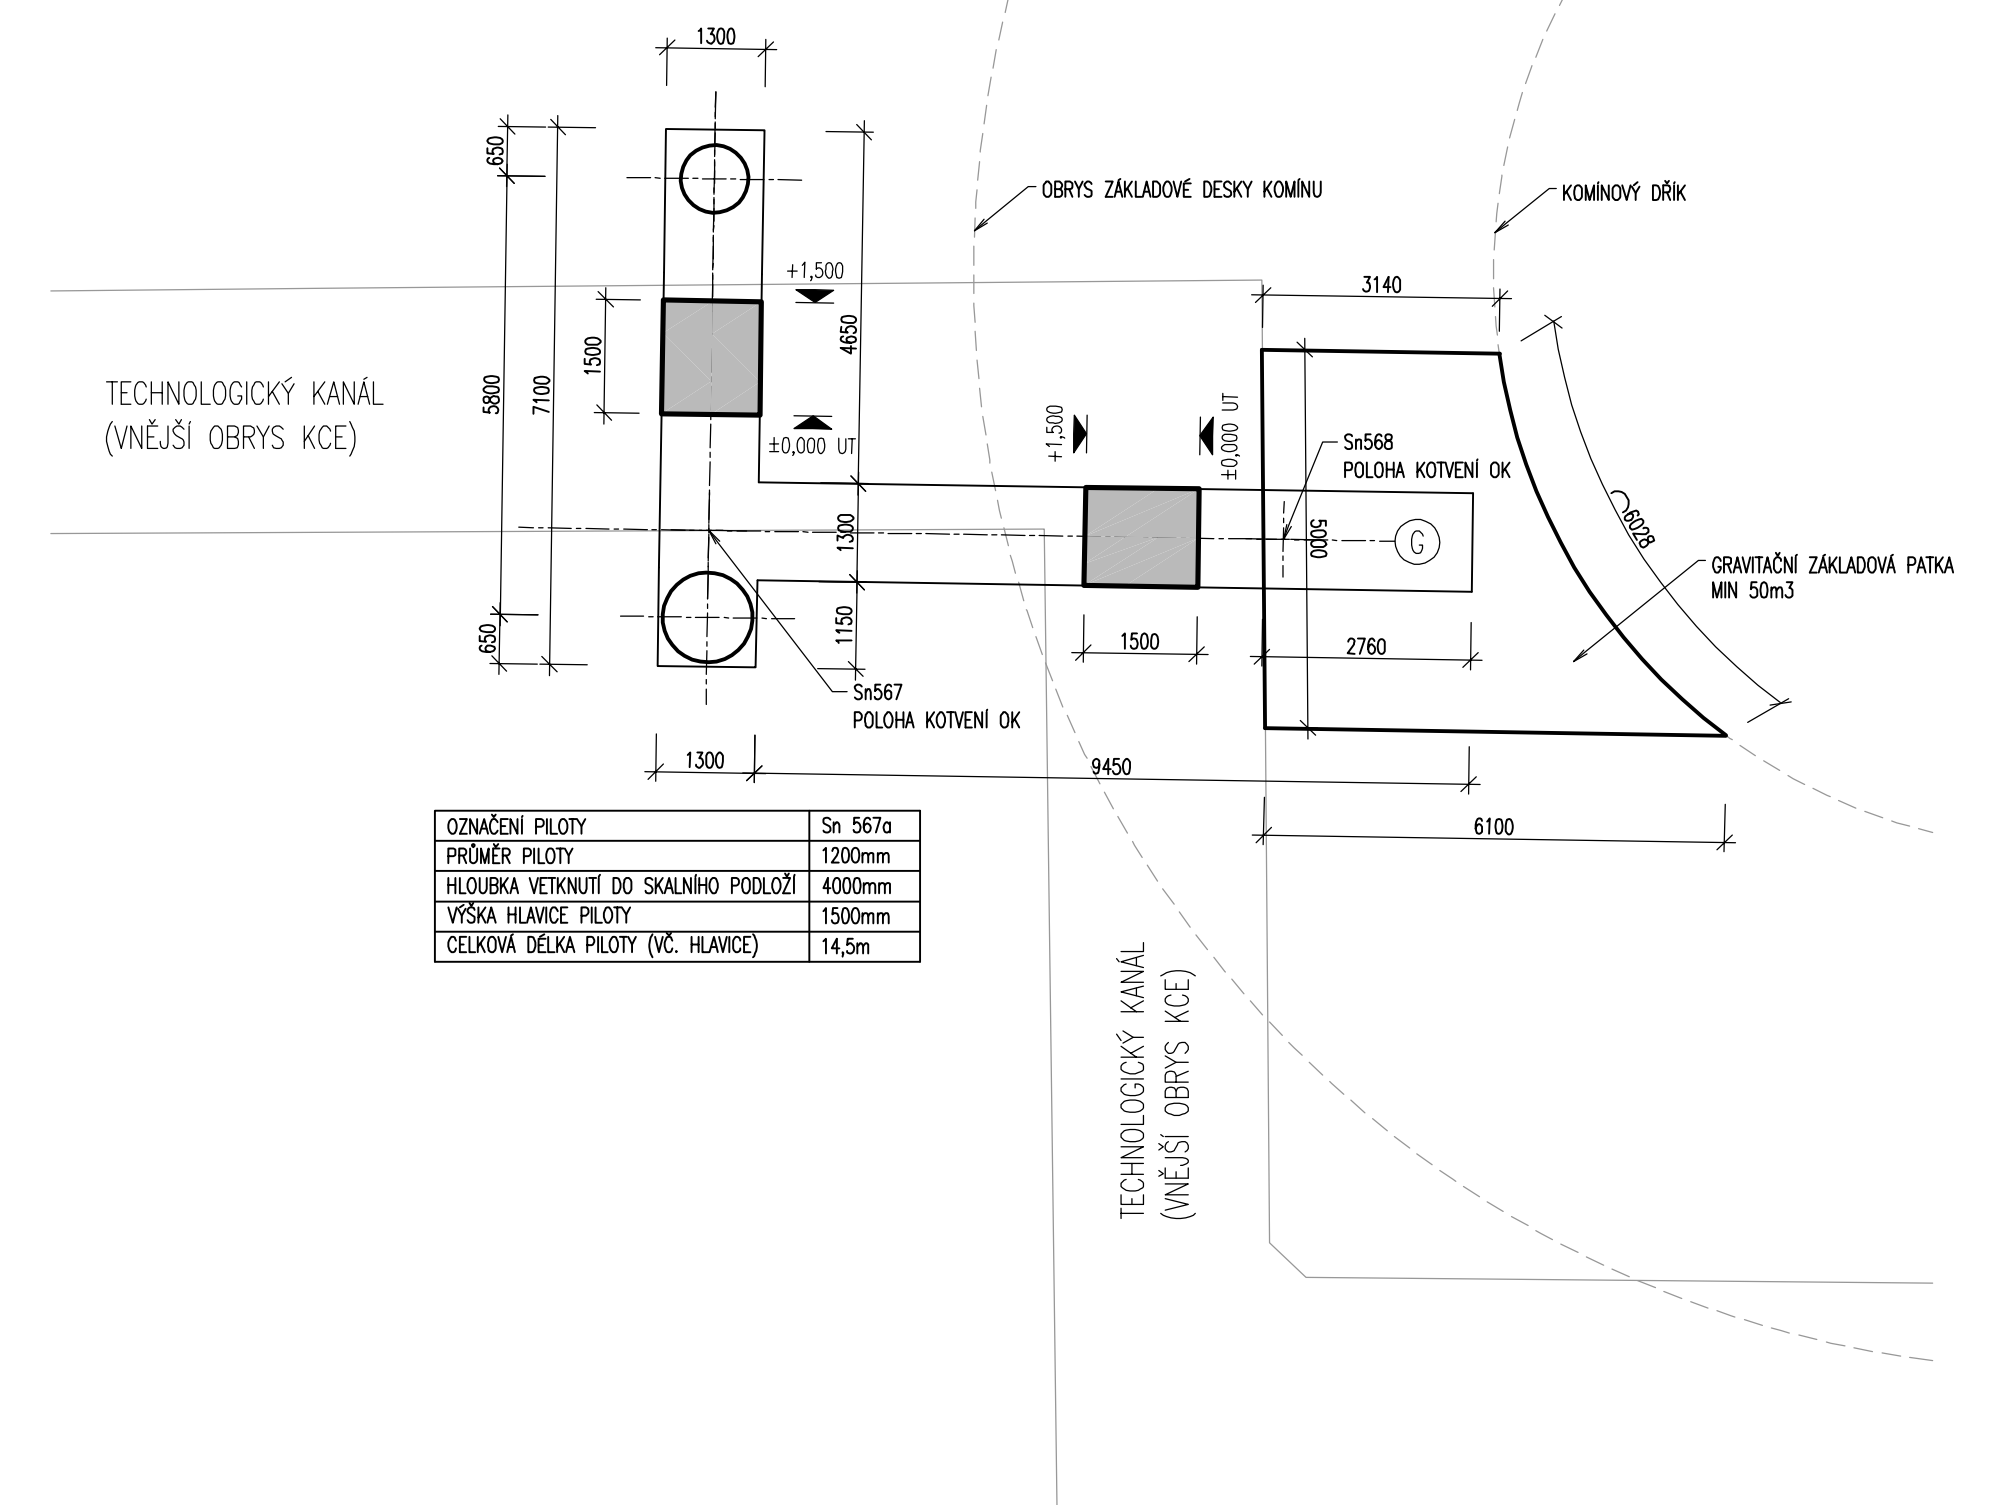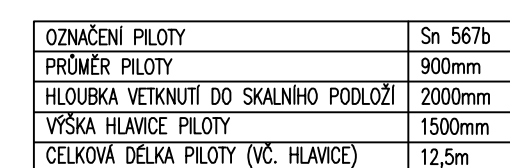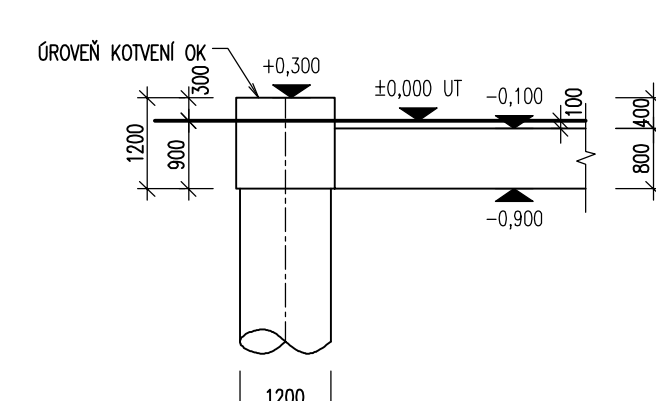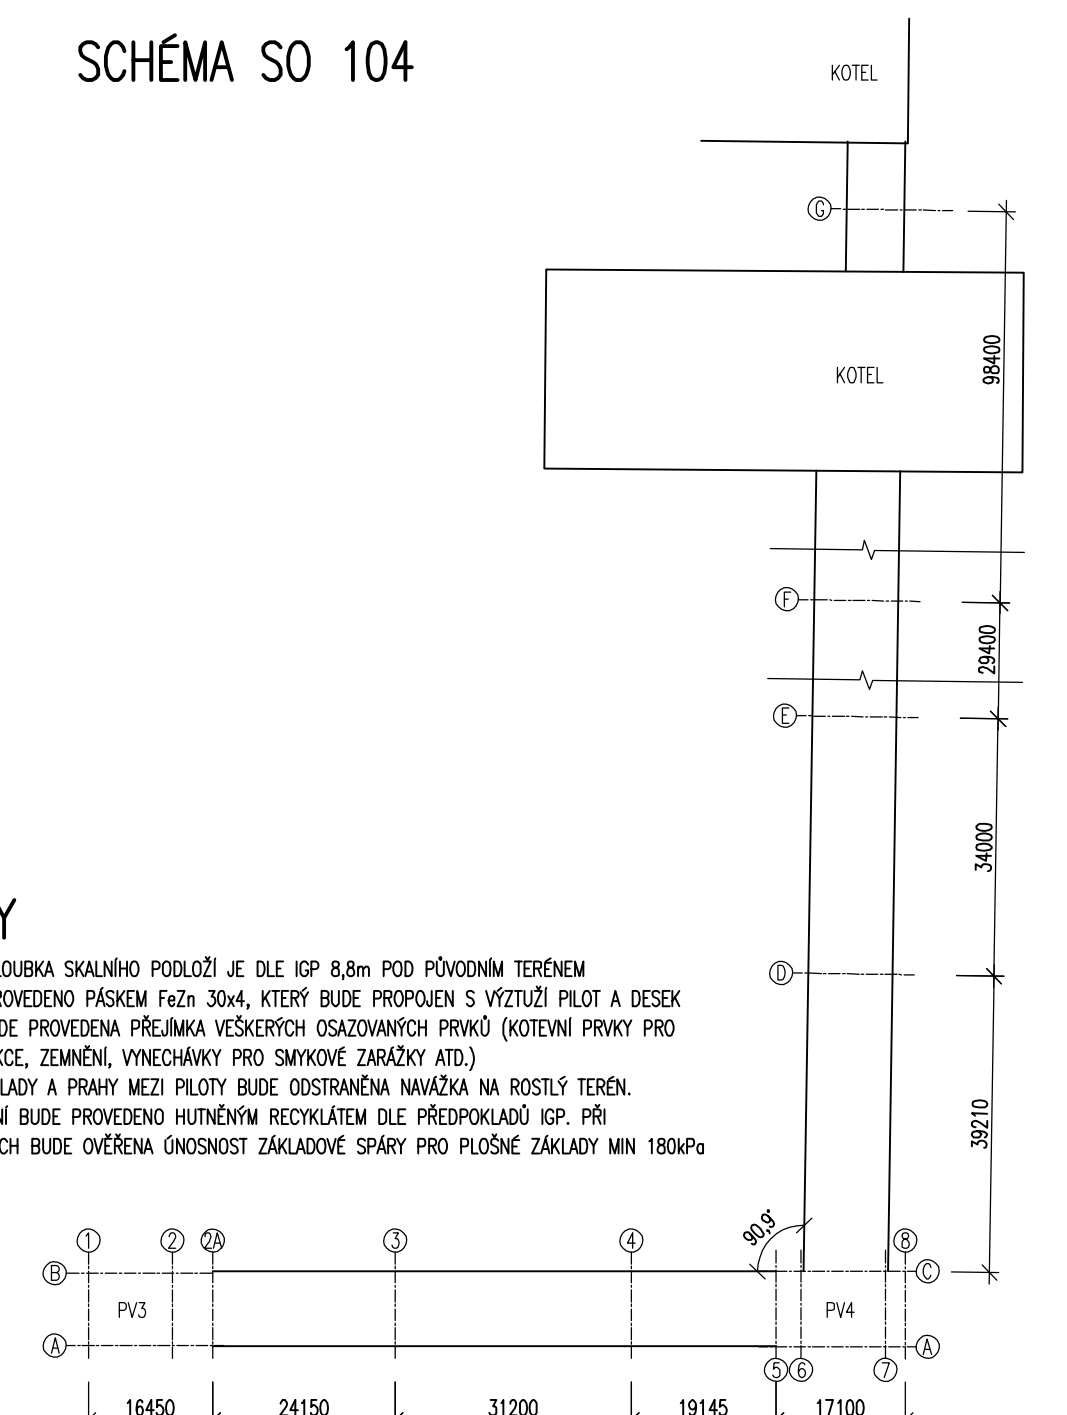

POZNÁMKY

- 1) PŘEDPOKLADANÁ HLUBOKA SKALNÍHO PODLOŽÍ JE DLE IGP 8,8m POD PŮVODNÍM TERÉNEM
- 2) UZEMNENÍ BUDE PROVEDENO PÁSKEM Fezn 30x4, KTERÝ BUDE PROPJEN S VÝZTUŽÍ PILOT A DESEK
- 3) PŘED BETONÁŽÍ BUDE PROVEDENA PŘÍJMKA VŠEKÝCH OSAZOVANÝCH PRVKŮ (KOTVENÍ PRVKY PRO OCELOVE KONSTRUKCE, ZEMĚNÍ, VÝNECHYKY PRO SMYKOVÉ NÁVÁZKY AITD.)
- 4) POD PLOŠNÝMI ZAKLADY A PRÁHY MEZI PILOTY BUDE OSTRANĚNA ZÁRŽKA NA ROSTLÝ TERÉN. VÝŠKOVÉ DOROVNĚNÍ BUDE PROVEDENO HLUŠNÝMI RECYKLOVANÝ DLE PŘEDPOKLADŮ IGP. PŘÍ VÝKOPOVÝCH PRÁCH BUDE OVĚŘENA UNOSNOST ZAKLADŮ SPÁRY PRO PLOŠNÉ ZAKLADY MIN 180kPa

BETON C30/37 XC4, XA2

 $+0.000=211.000 \text{ m.p.m.}$

Souřadnicový systém: S-JTSK

Výškový systém: Bpv

STATICA Pízeň s.r.o.
 státní kontracepce
 V Ostr. 1180/12
 328 00, Pízeň
 tel.: 601 579 350 mob.: 777 220 129
 e-mail: statica@statika.cz

 AFRY a.s. přerov Magistral 1275/13 460 00 Přerov 4, Michle ZNAŠOVNÉ ČÍSLO: 040421	ARCE: MODERNIZACE TEPLÁRNY MLADÁ BOLESLAV DOKUMENTACE PRO VYDÁNÍ STAVEBNÍHO POVOLENÍ		měřeno: 1:100 ROZET: 8 PLOCHA: 0
	NÁZEV: SO104 DOPRAVA DŘEVNÍ ŠTĚPKY DO KOTLŮ ZÁKLADY		
STUPEŇ: DOKUMENTACE DSP DATUM: 01./2022	VYPRACOVAL: Ing.Tomáš Říha	KONTROLA/DOPRAVA: Ing.David Chmelík ARCE ČÍSLO: SO104-21-DS104-271	LIST: