




CELKOVÝ PŮDORYS - VEŽ PV3
M 1:100

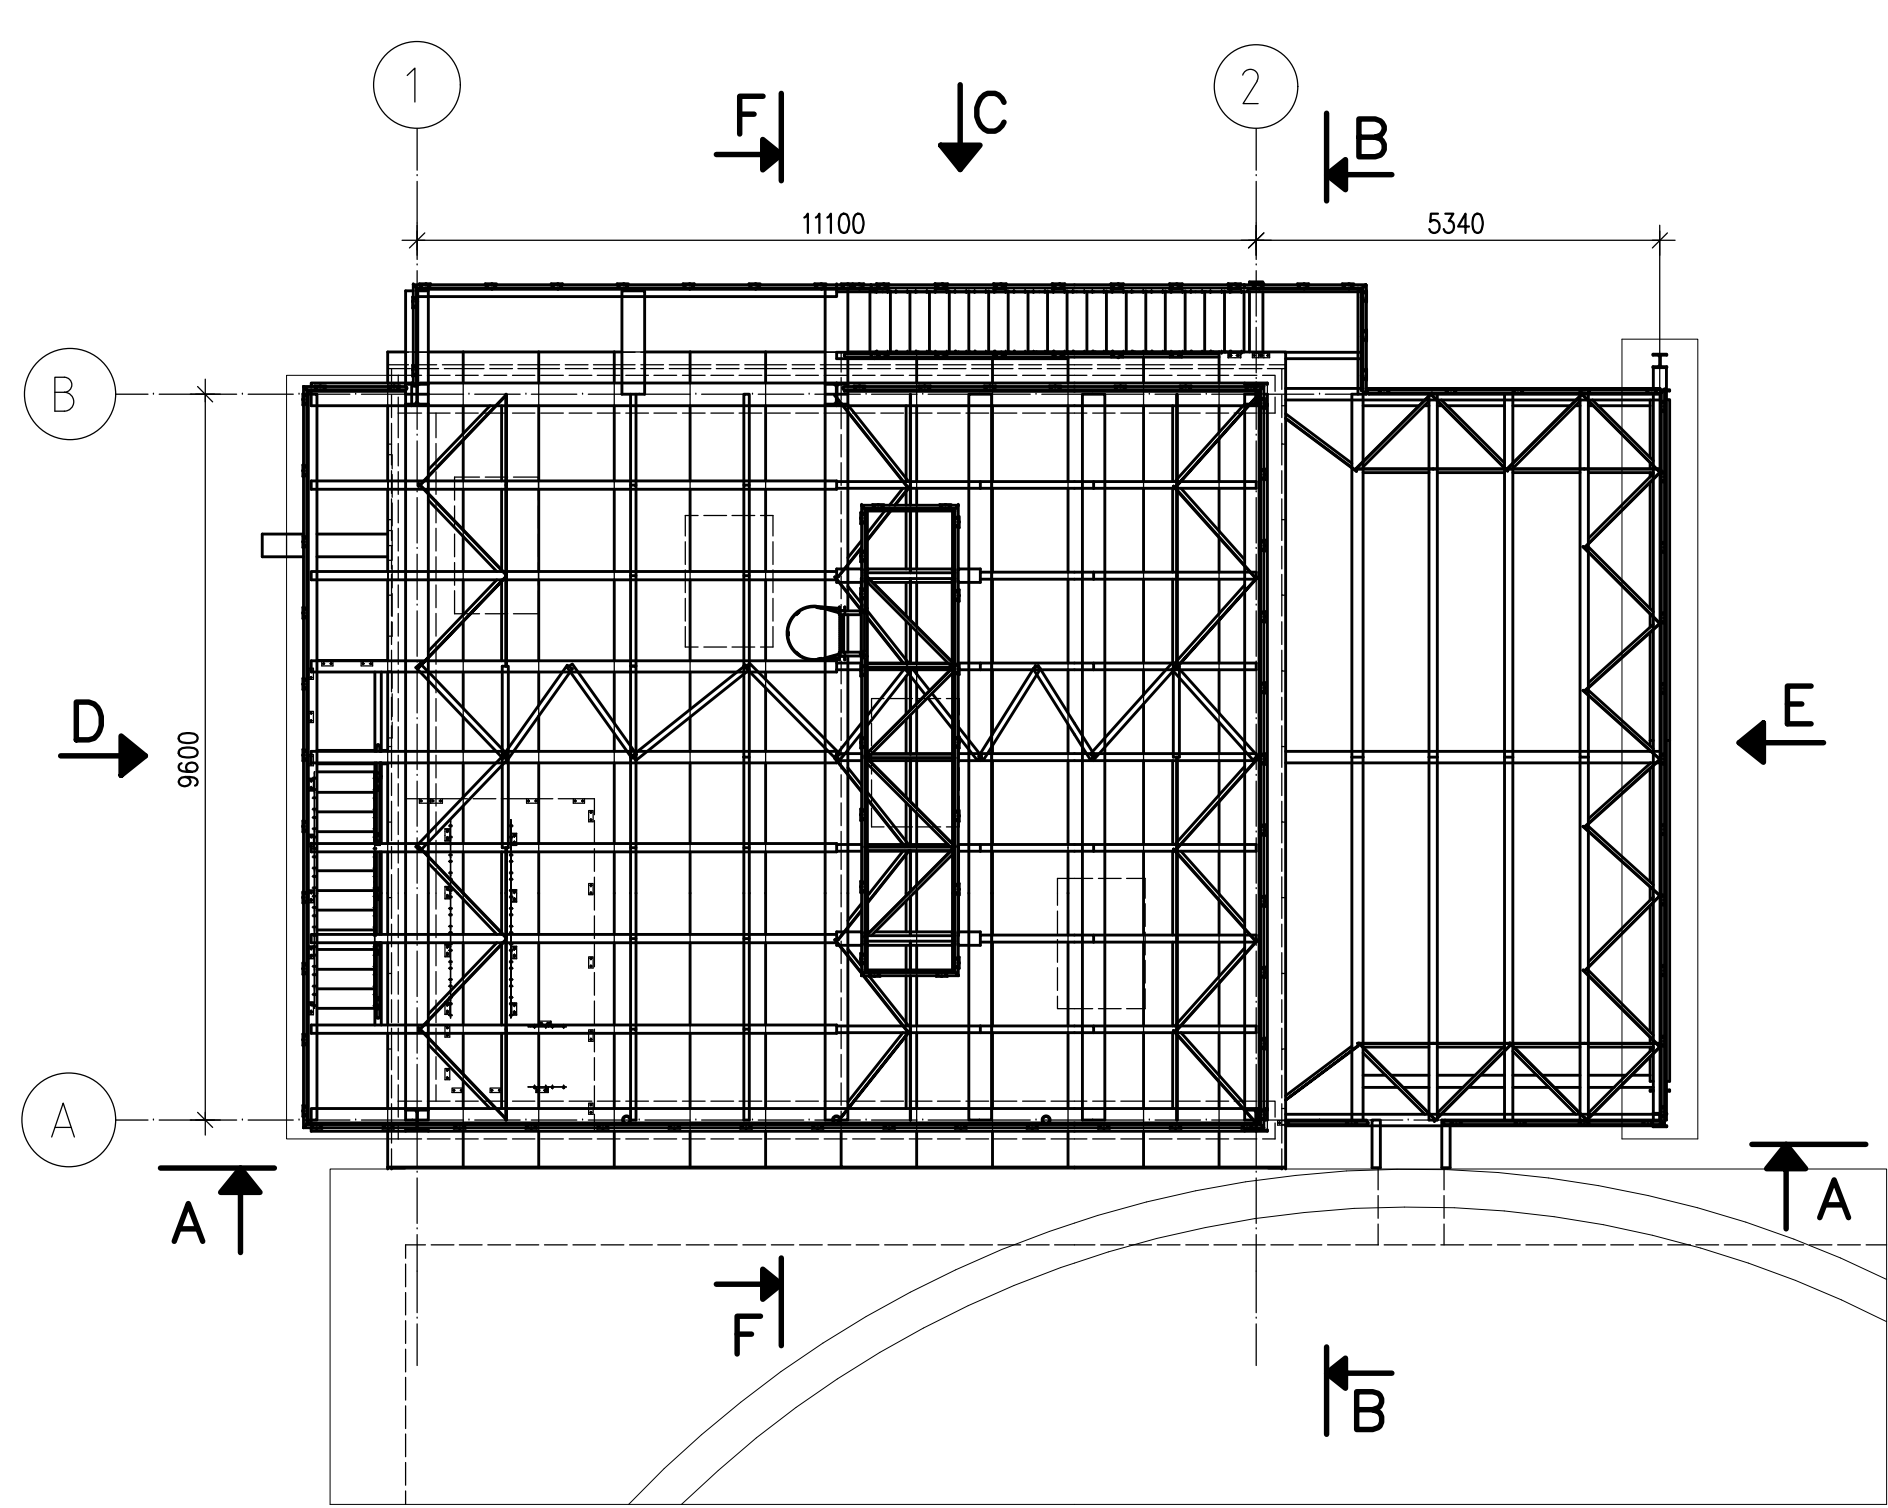


ŘEZ A-A
M 1:100

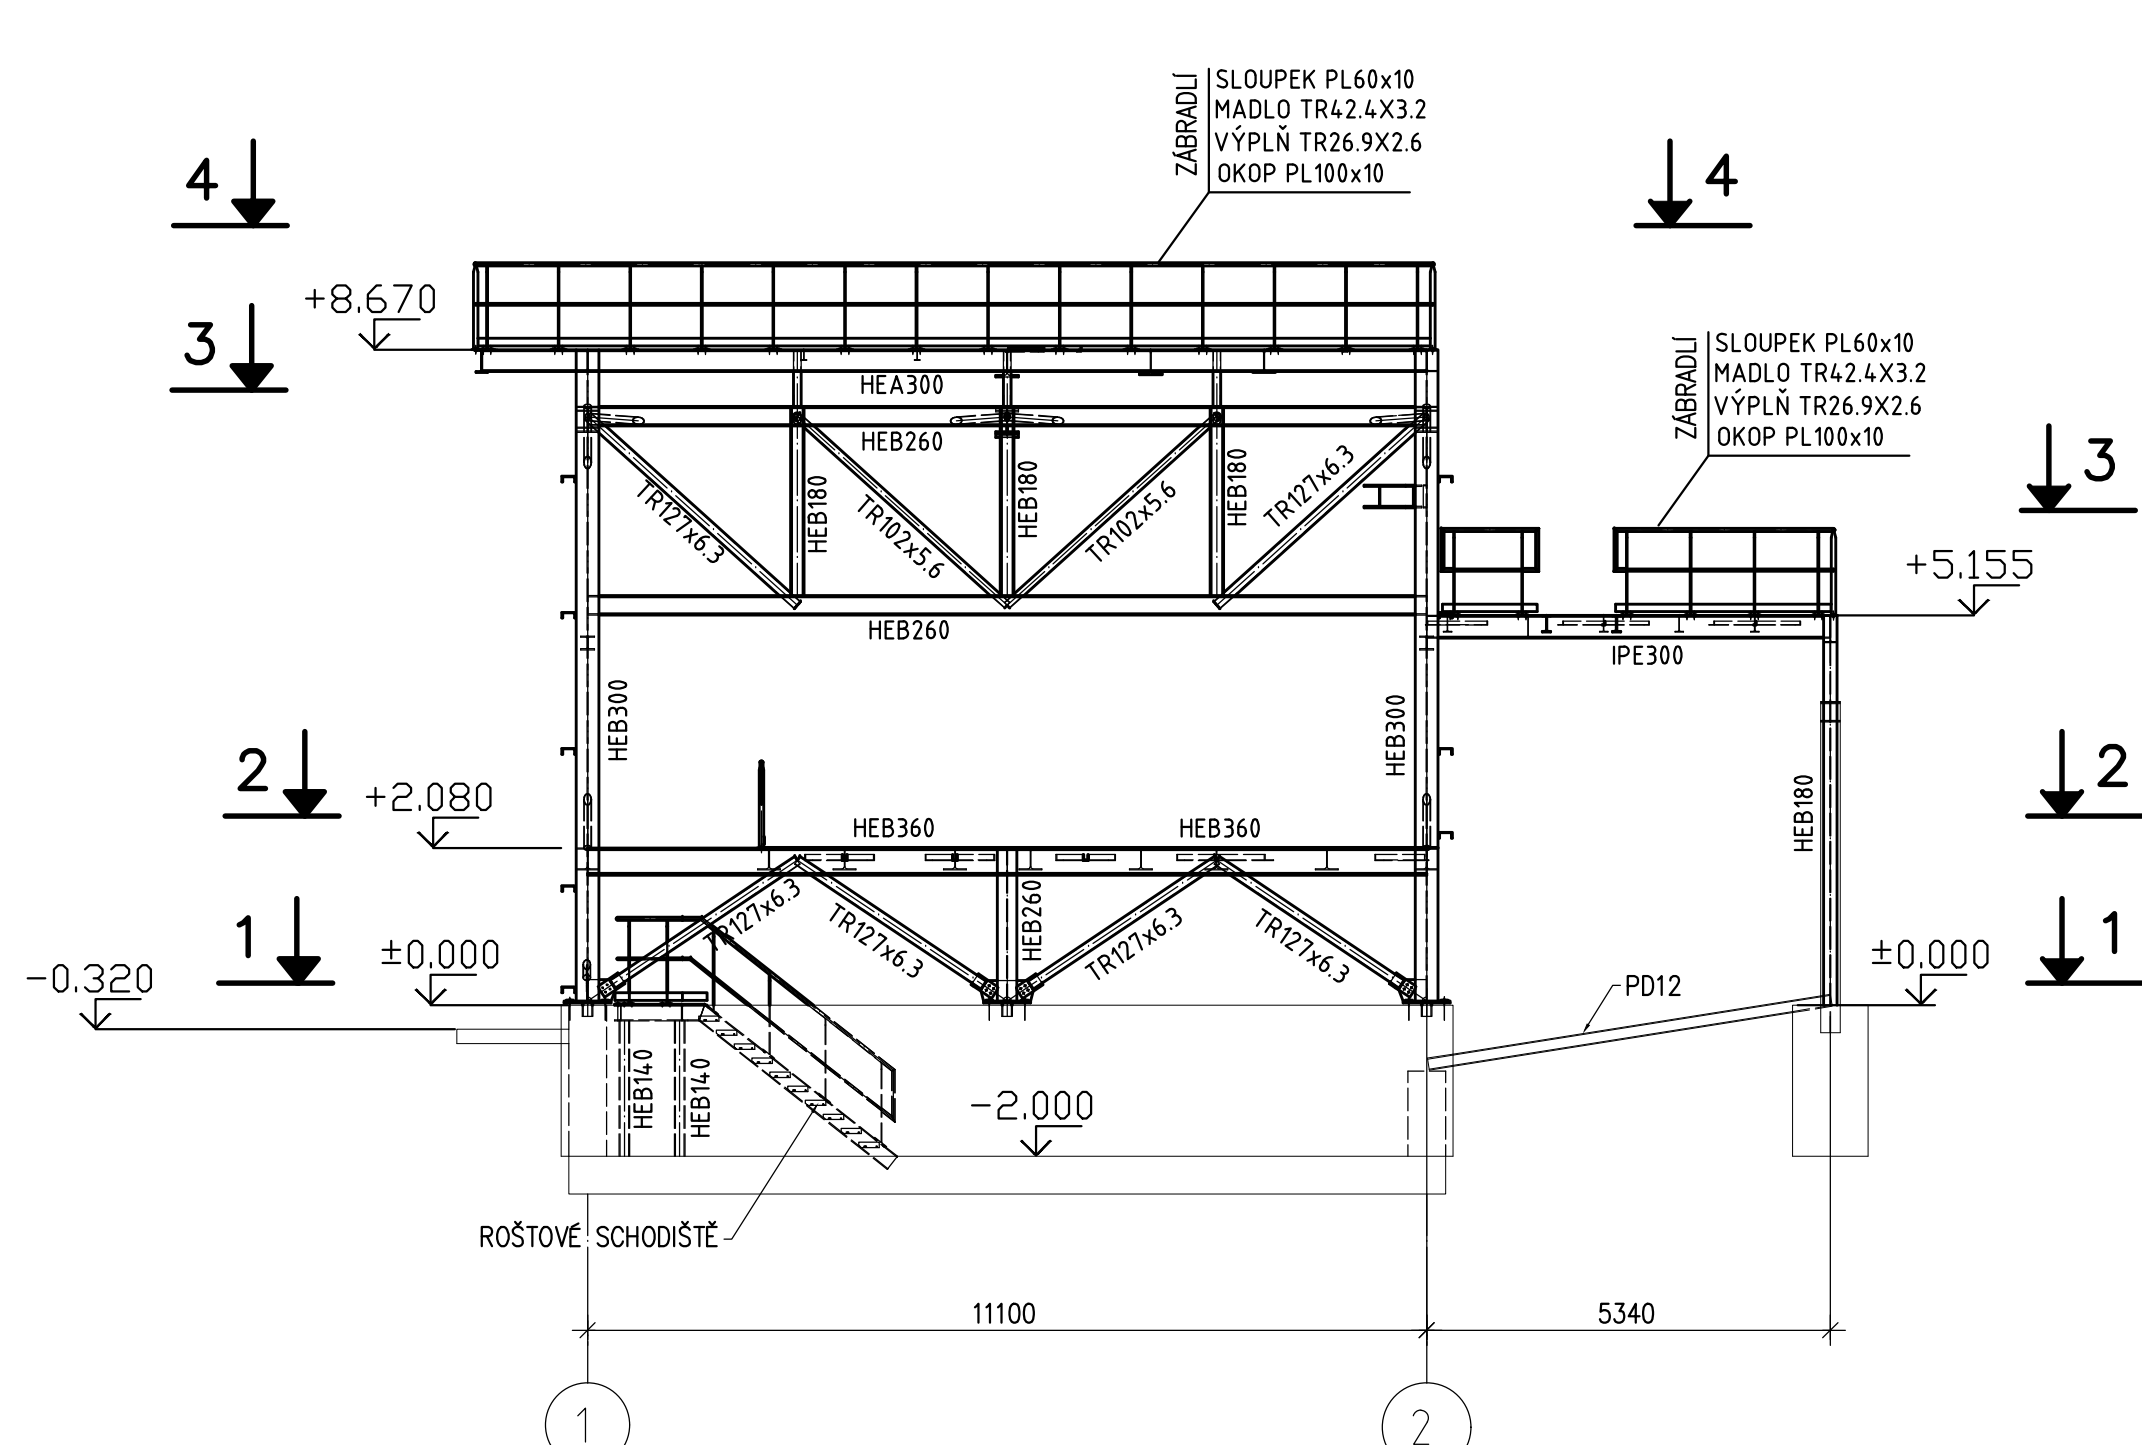


ŘEZ B-B
M 1:100

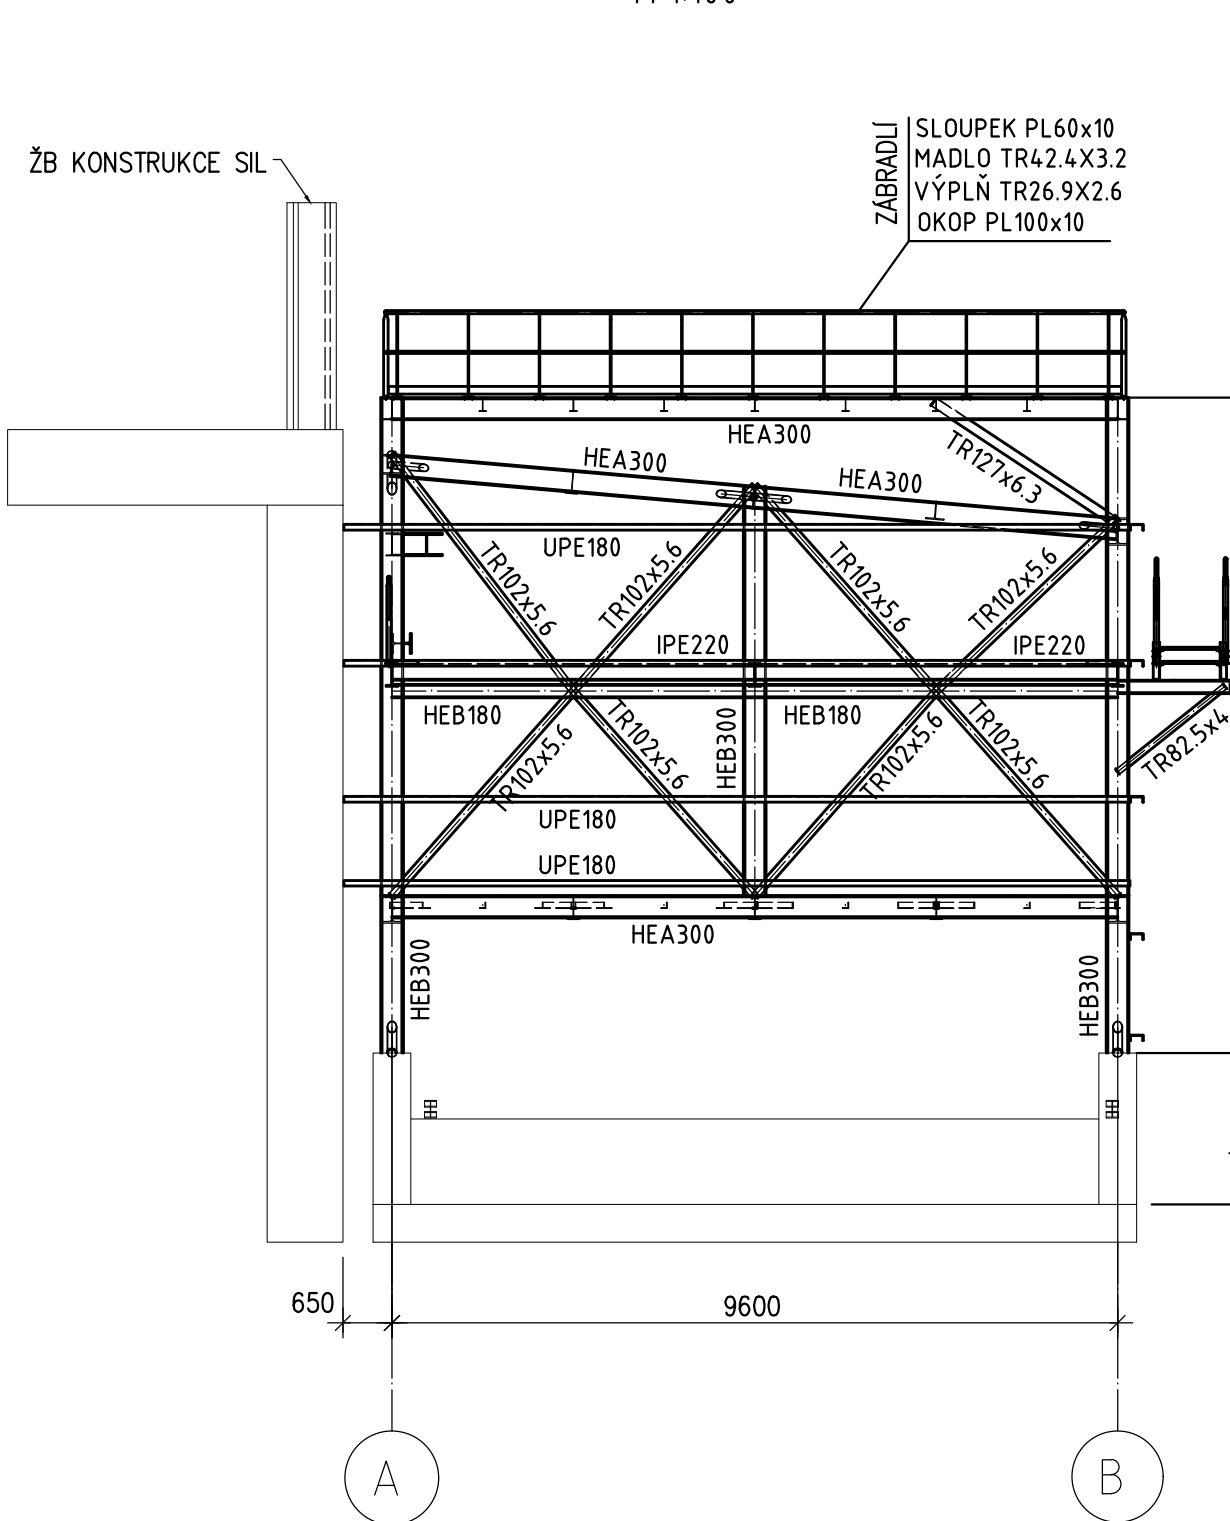


POHLED C
M 1:100

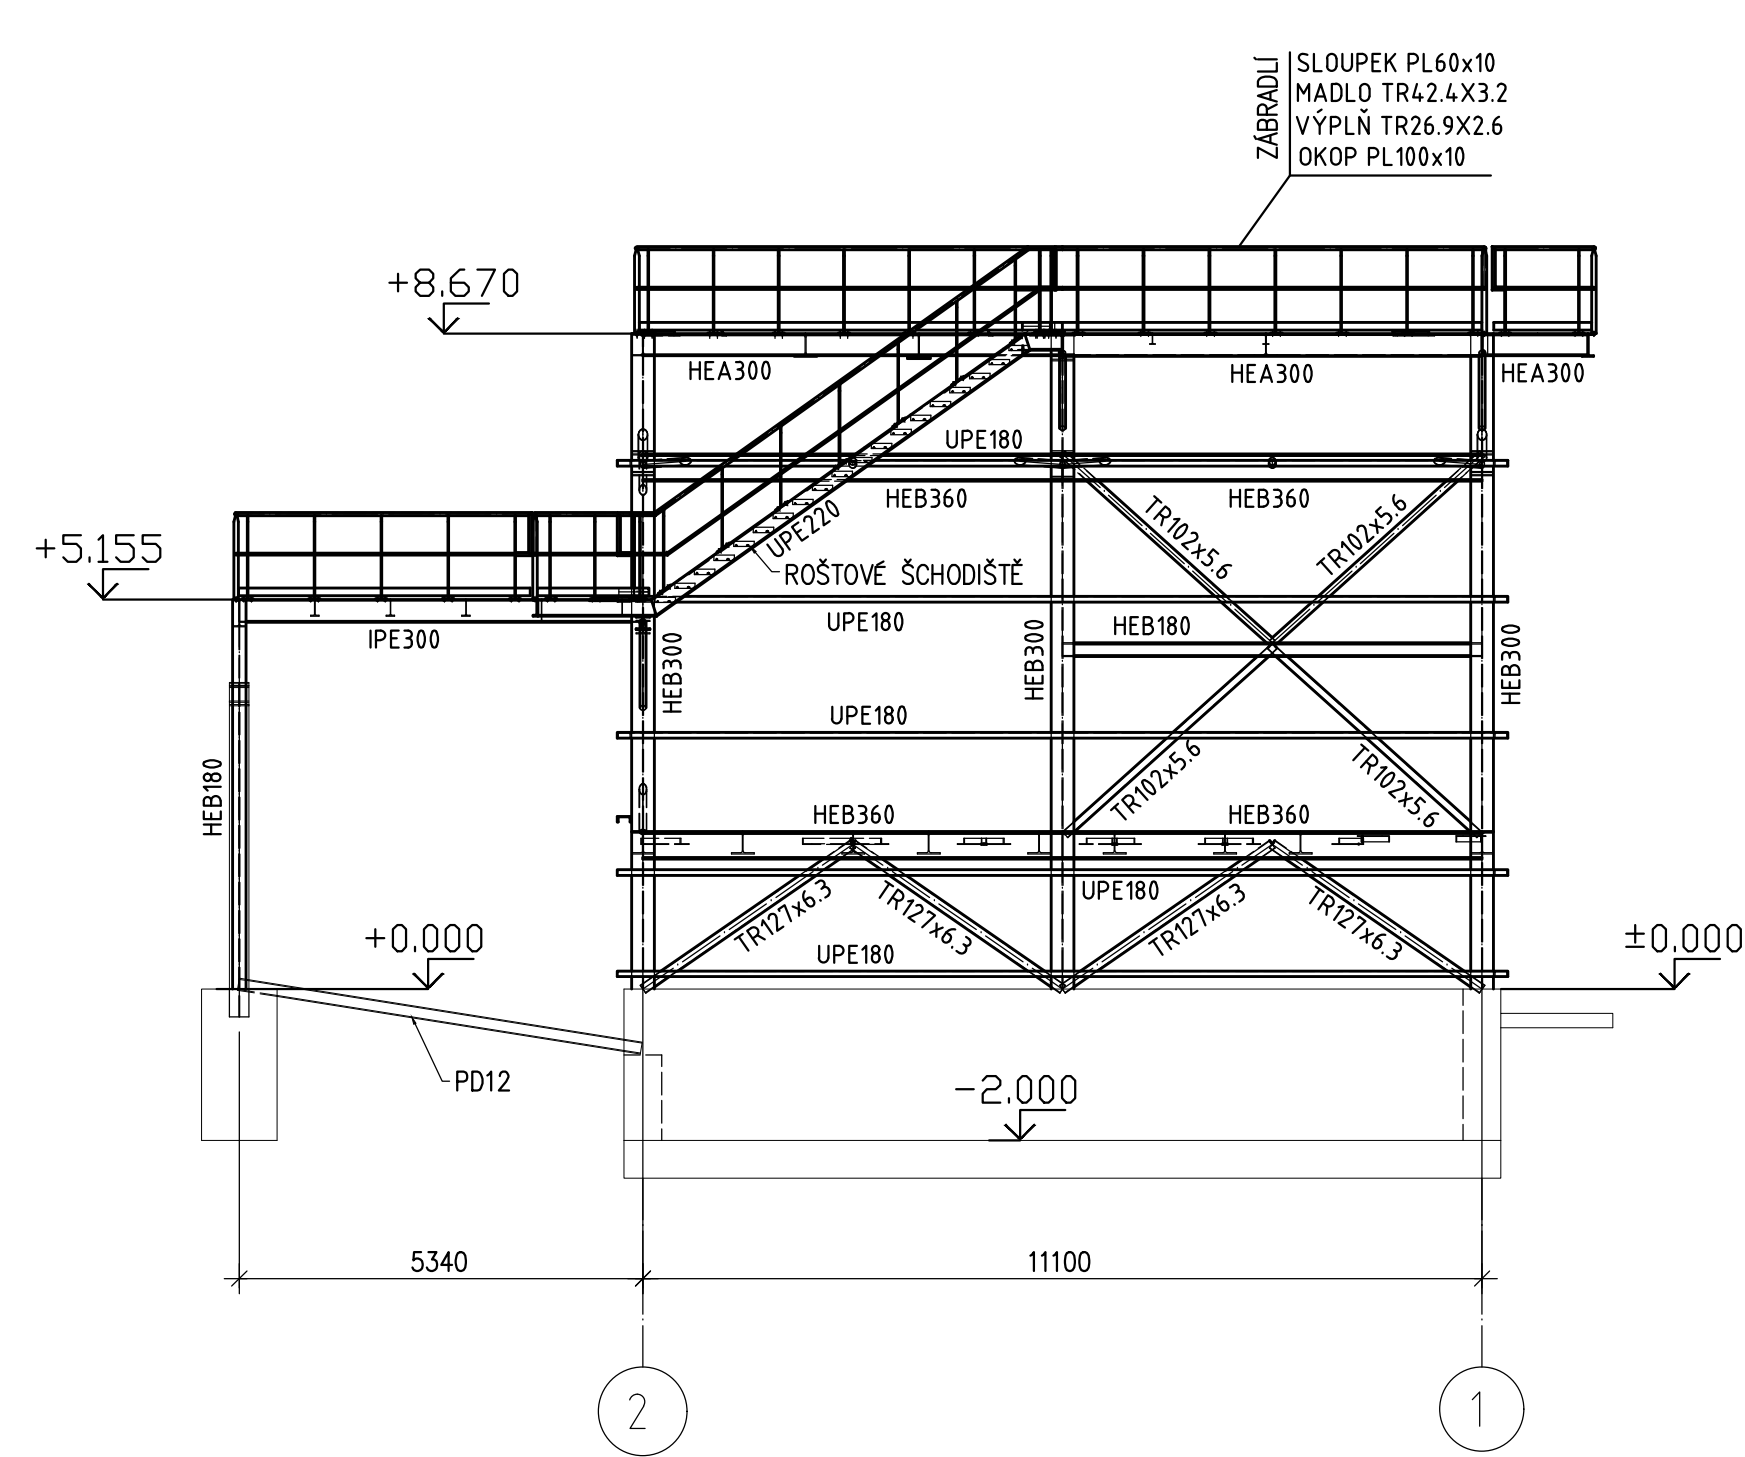


POHLED D
M 1:100

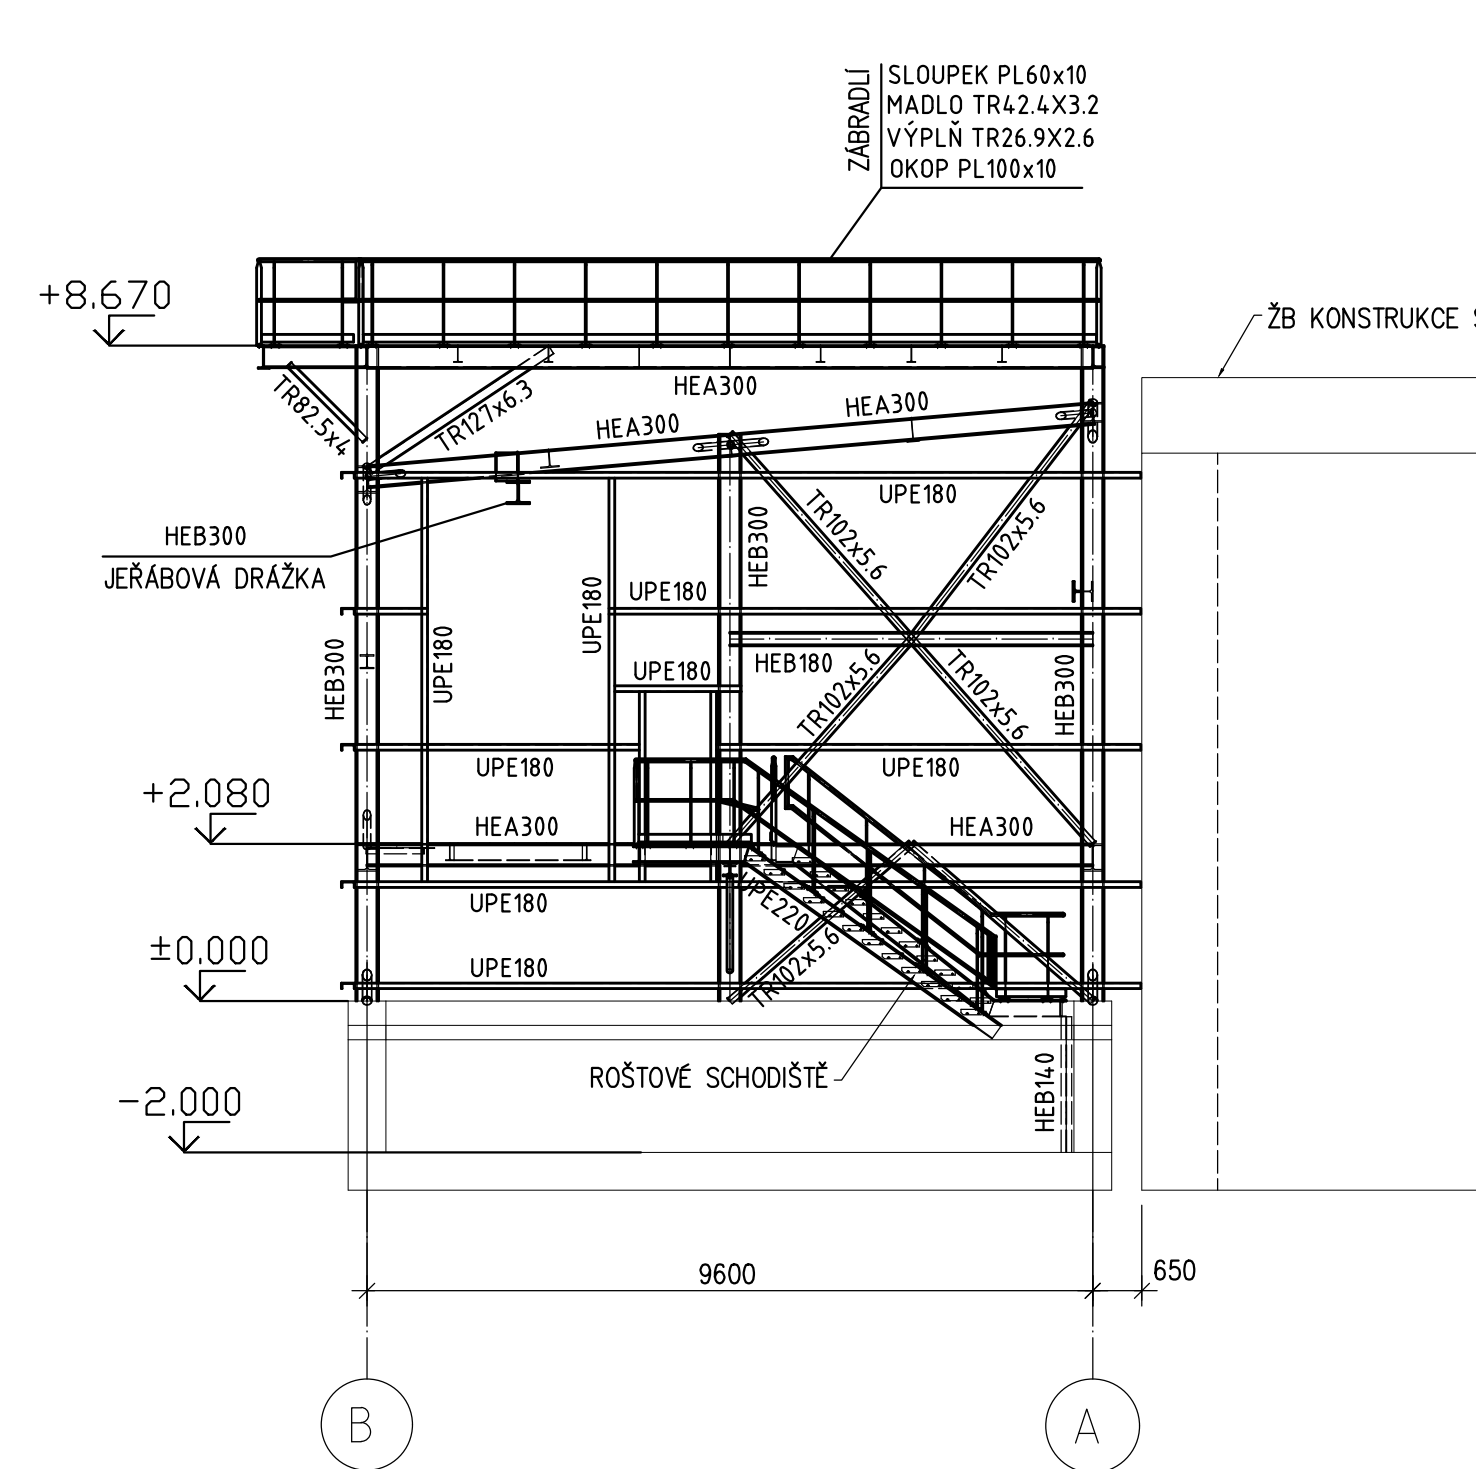


ŘEZ 1-1 - PŮDORYS KOTVENÍ ±0,000
M 1:100

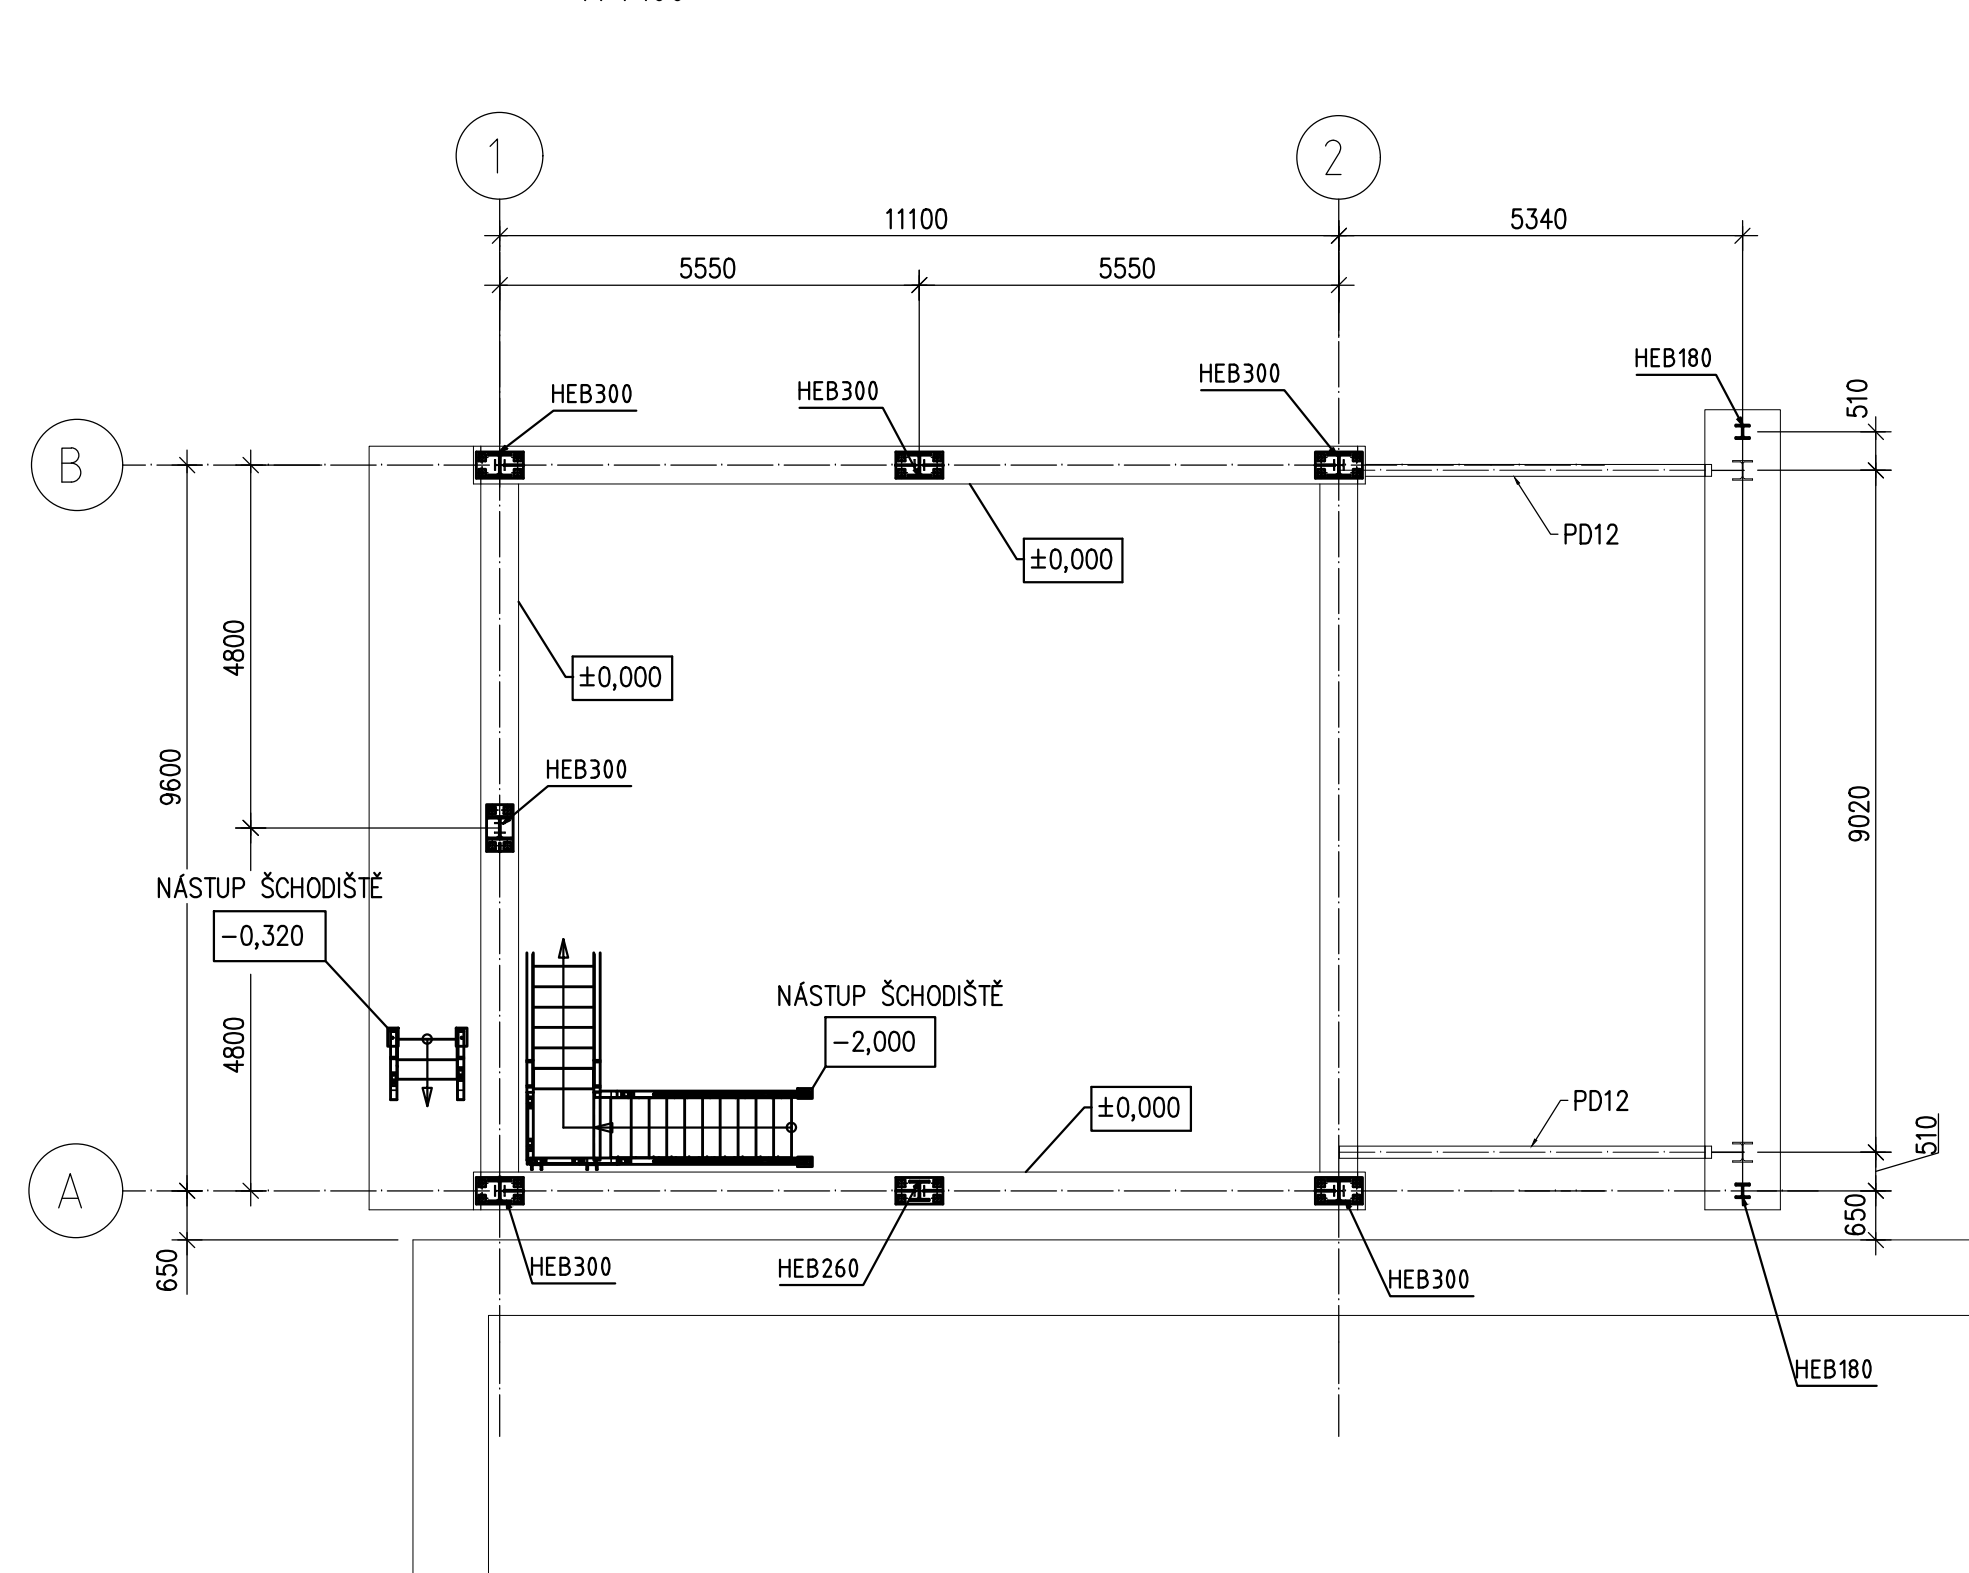


ŘEZ 2-2 PLOŠINA +2,080
M 1:100

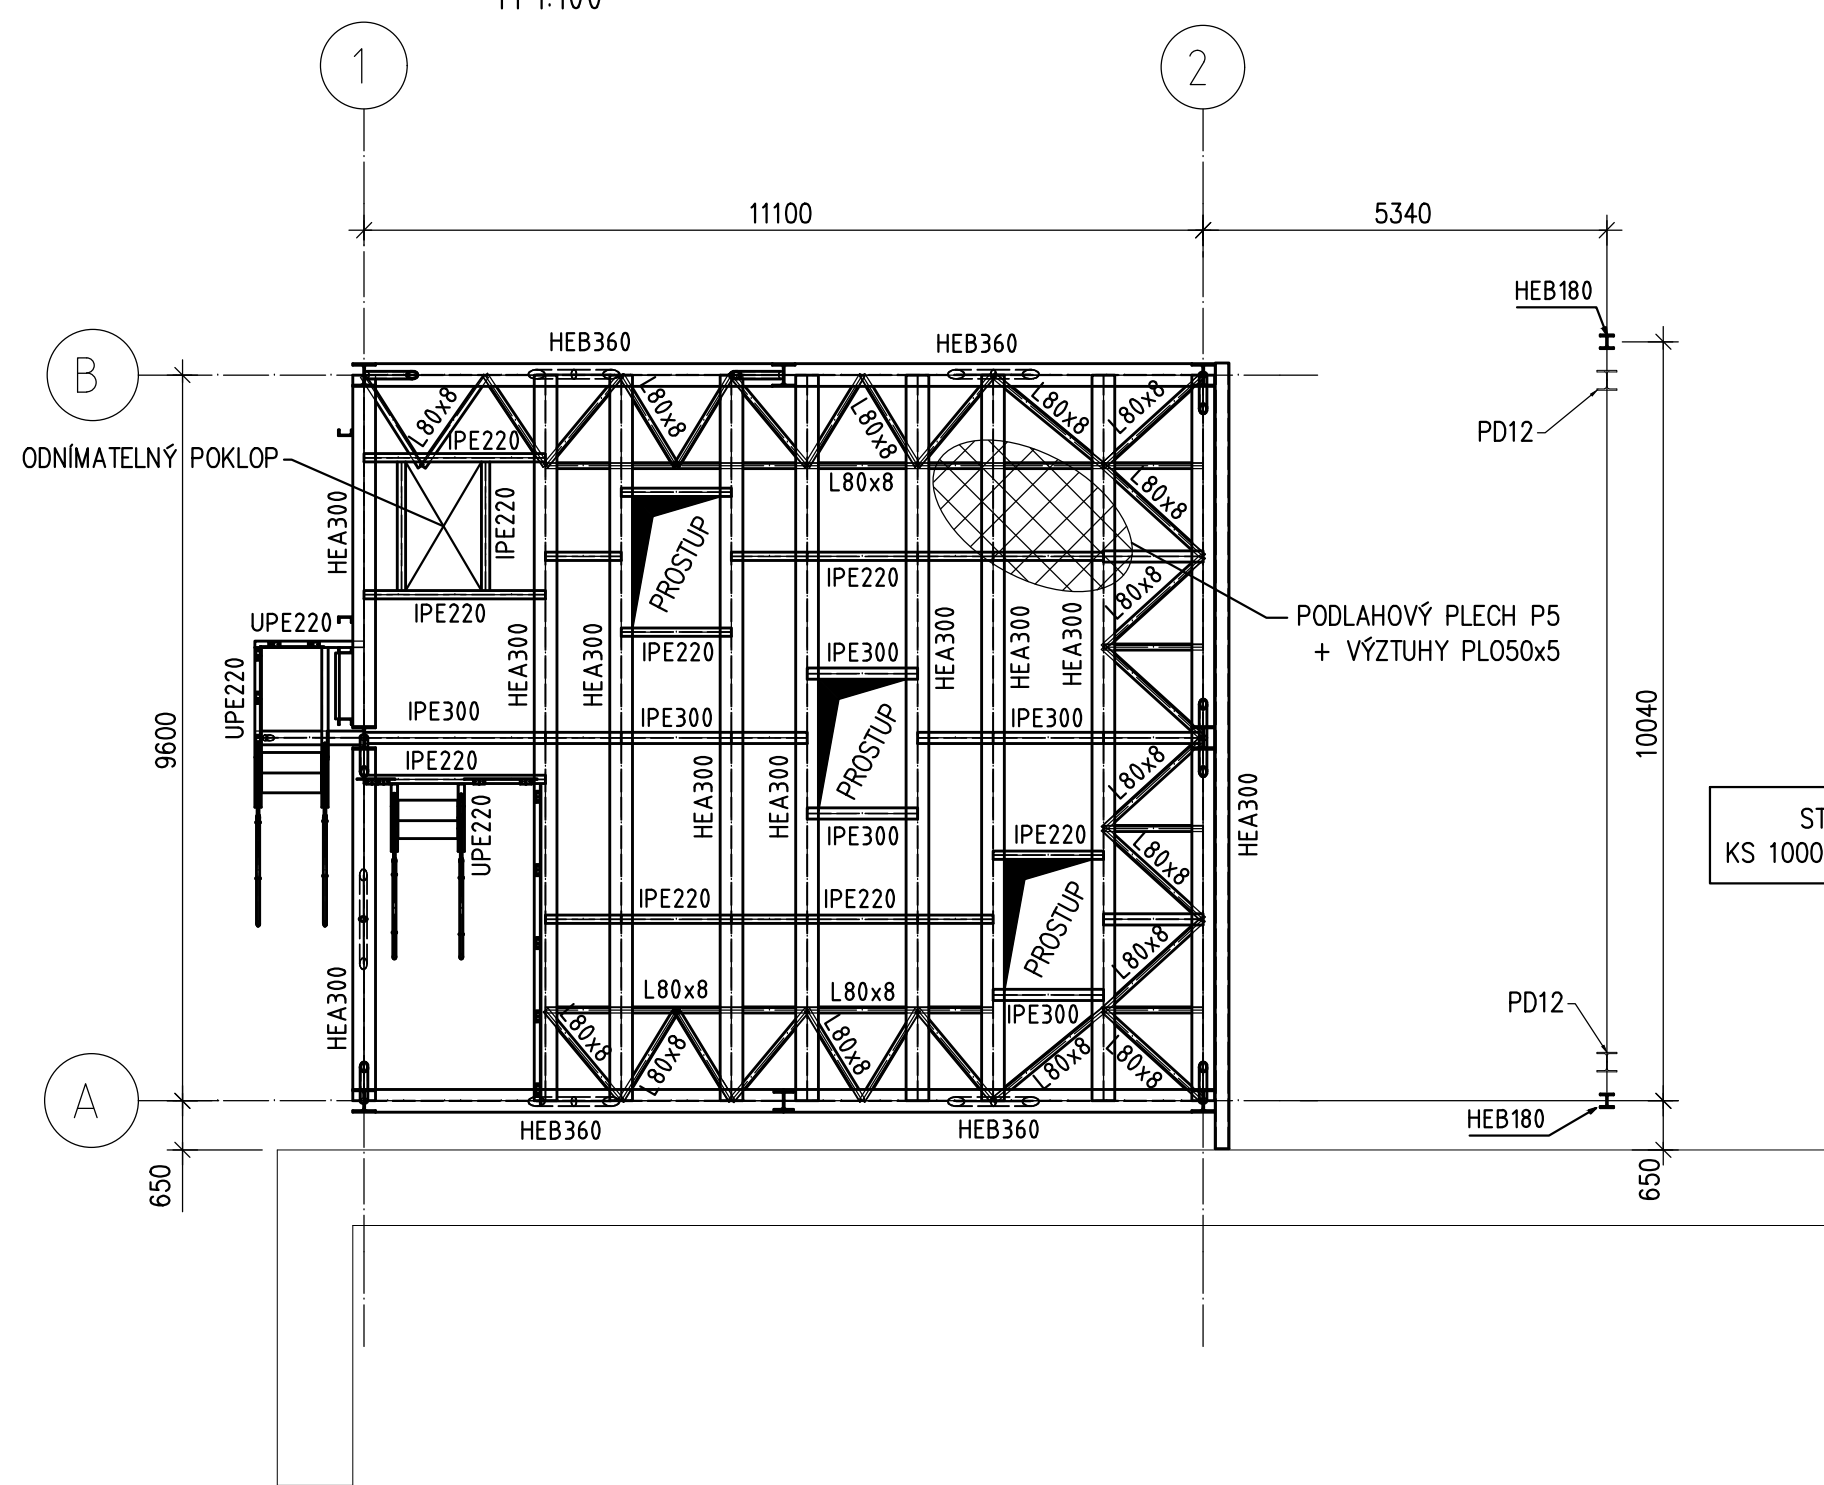


ŘEZ 3-3 - PŮDORYS STŘECHY A PLOŠINY +5,155
M 1:100

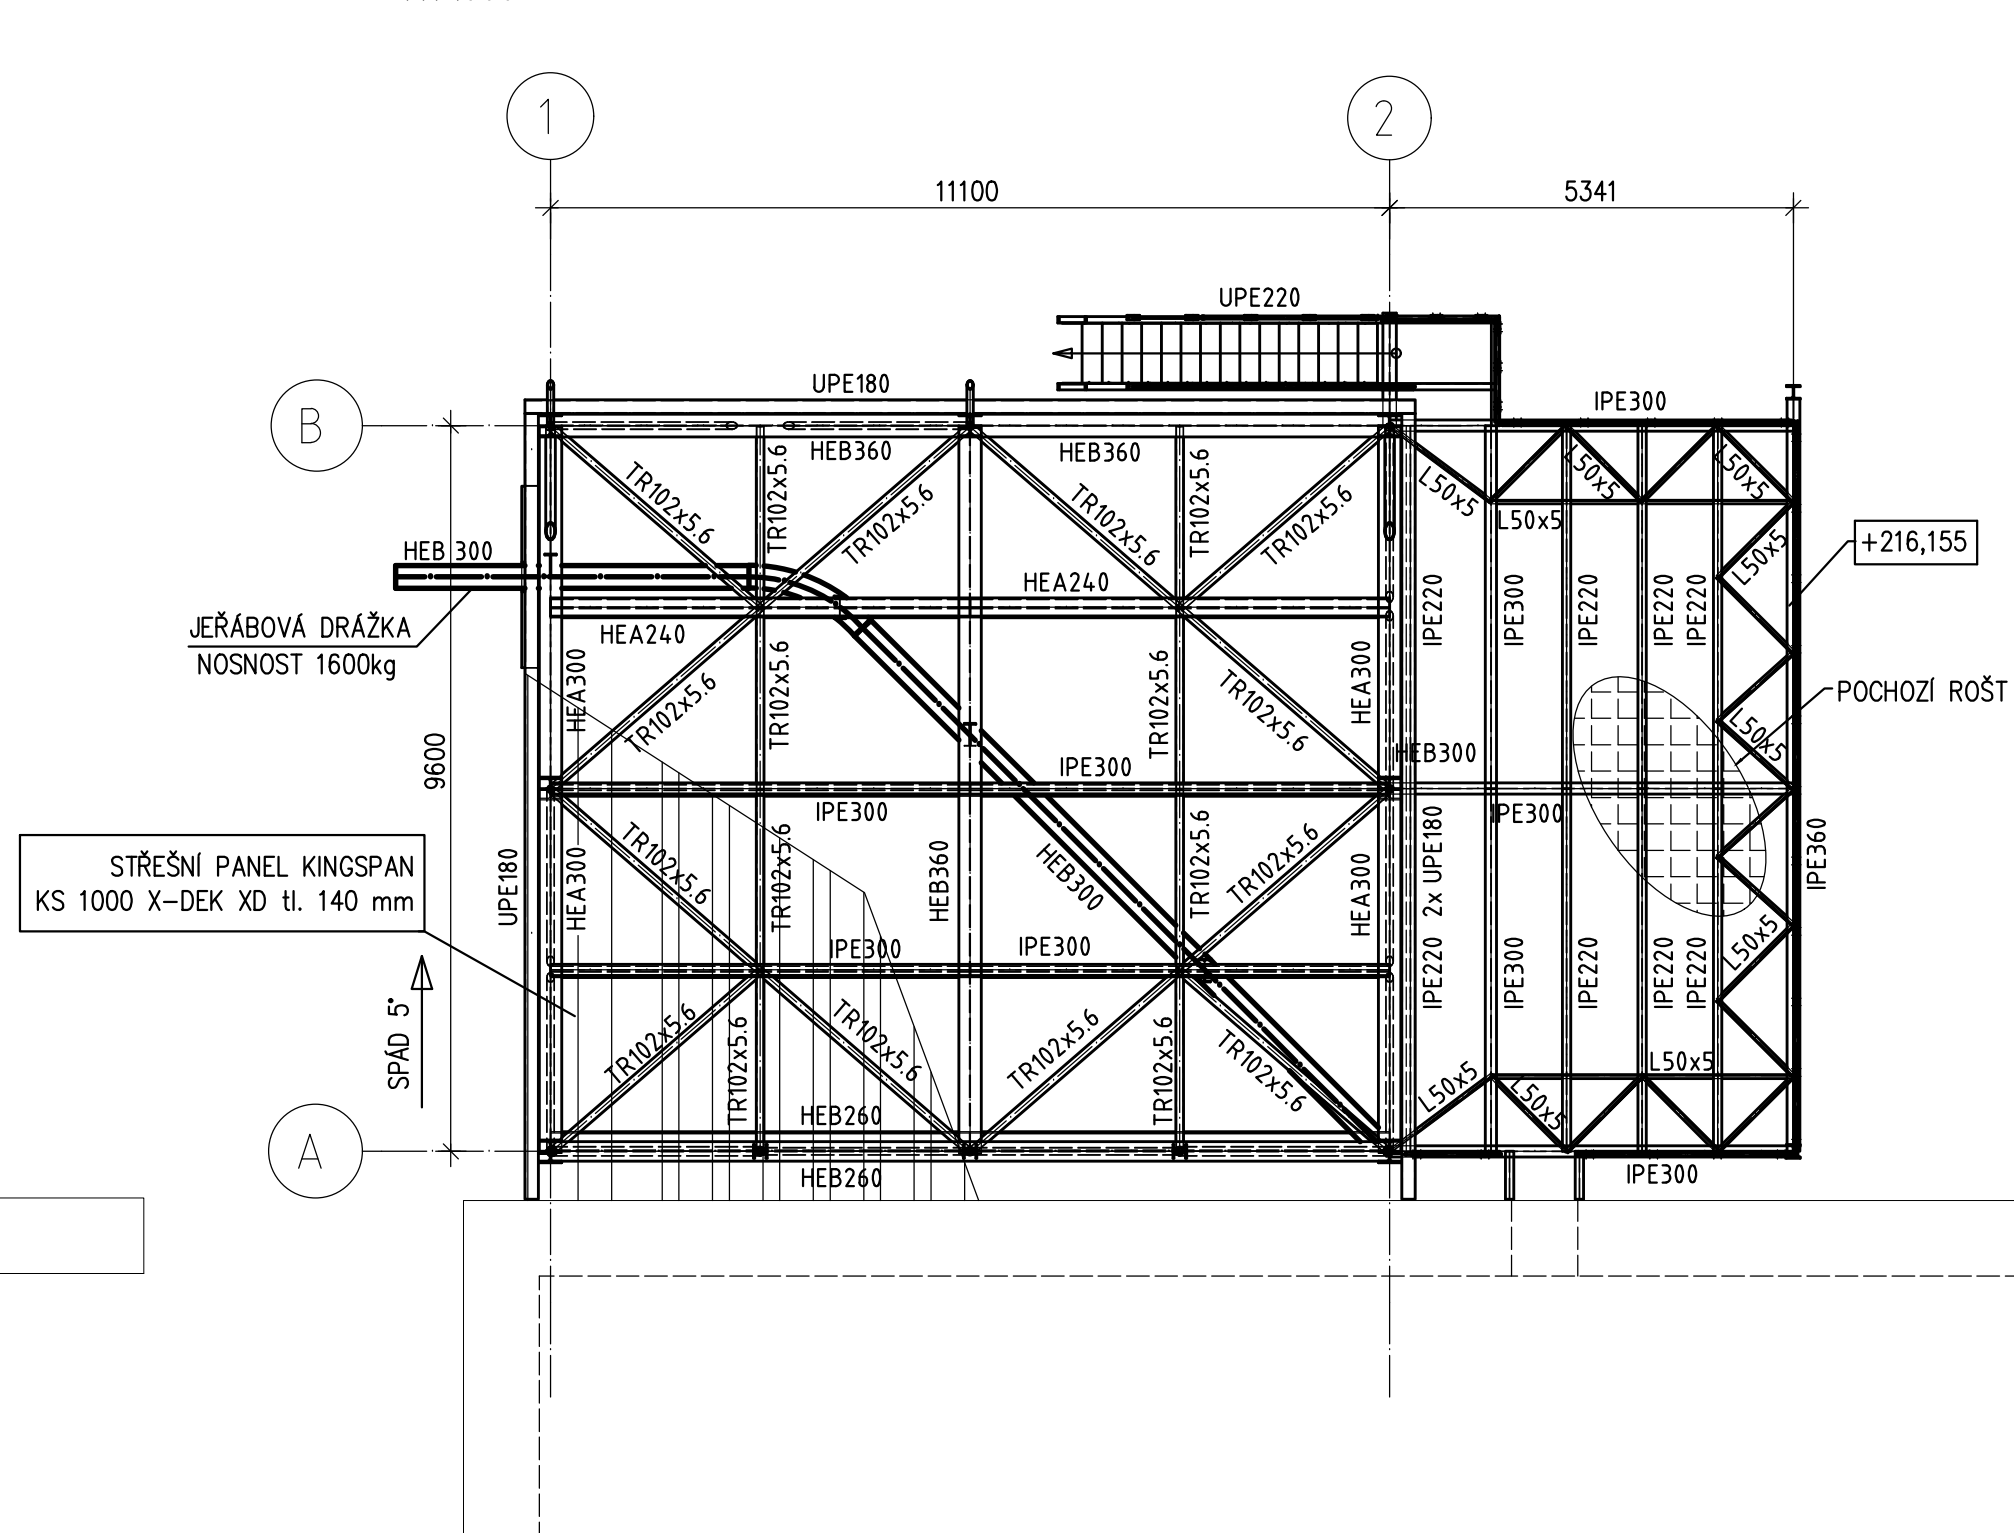


ŘEZ 4-4 PLOŠINA NAD STŘECHOU +8,670
M 1:100

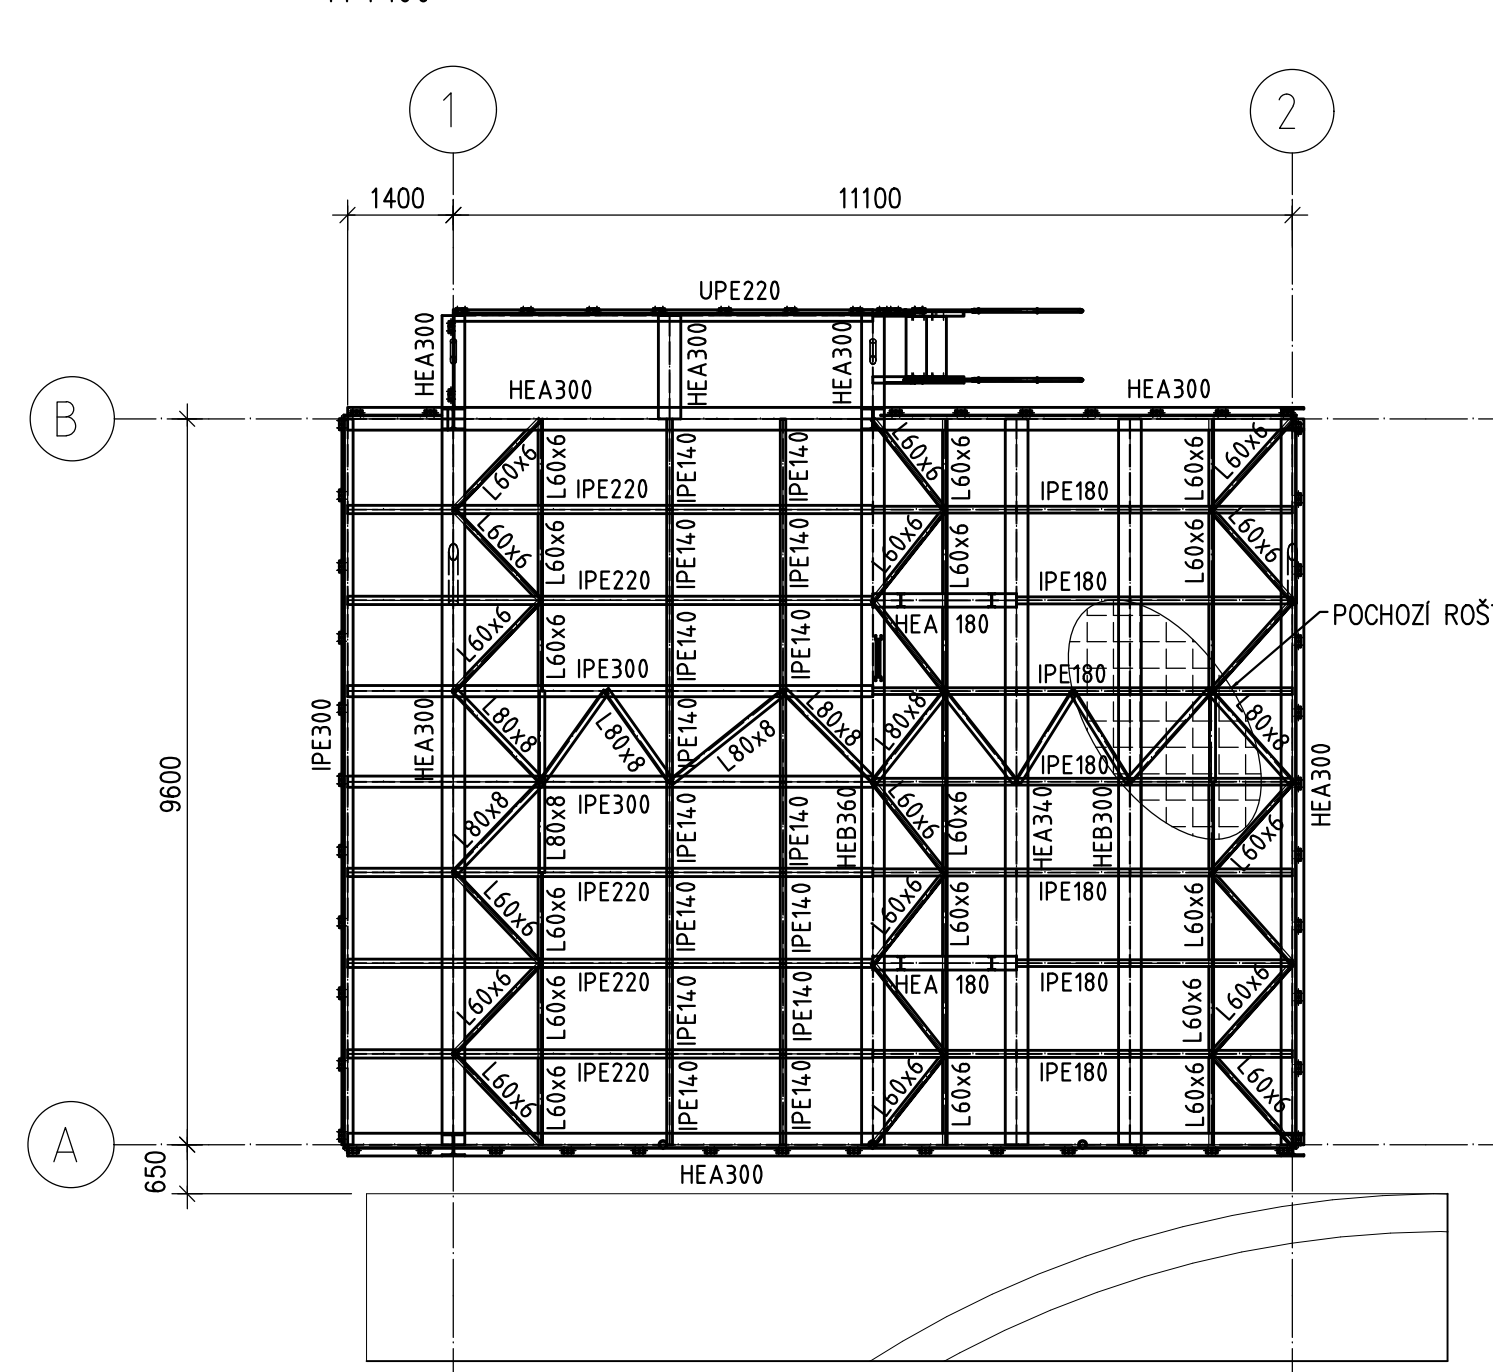


POHLED E
M 1:100

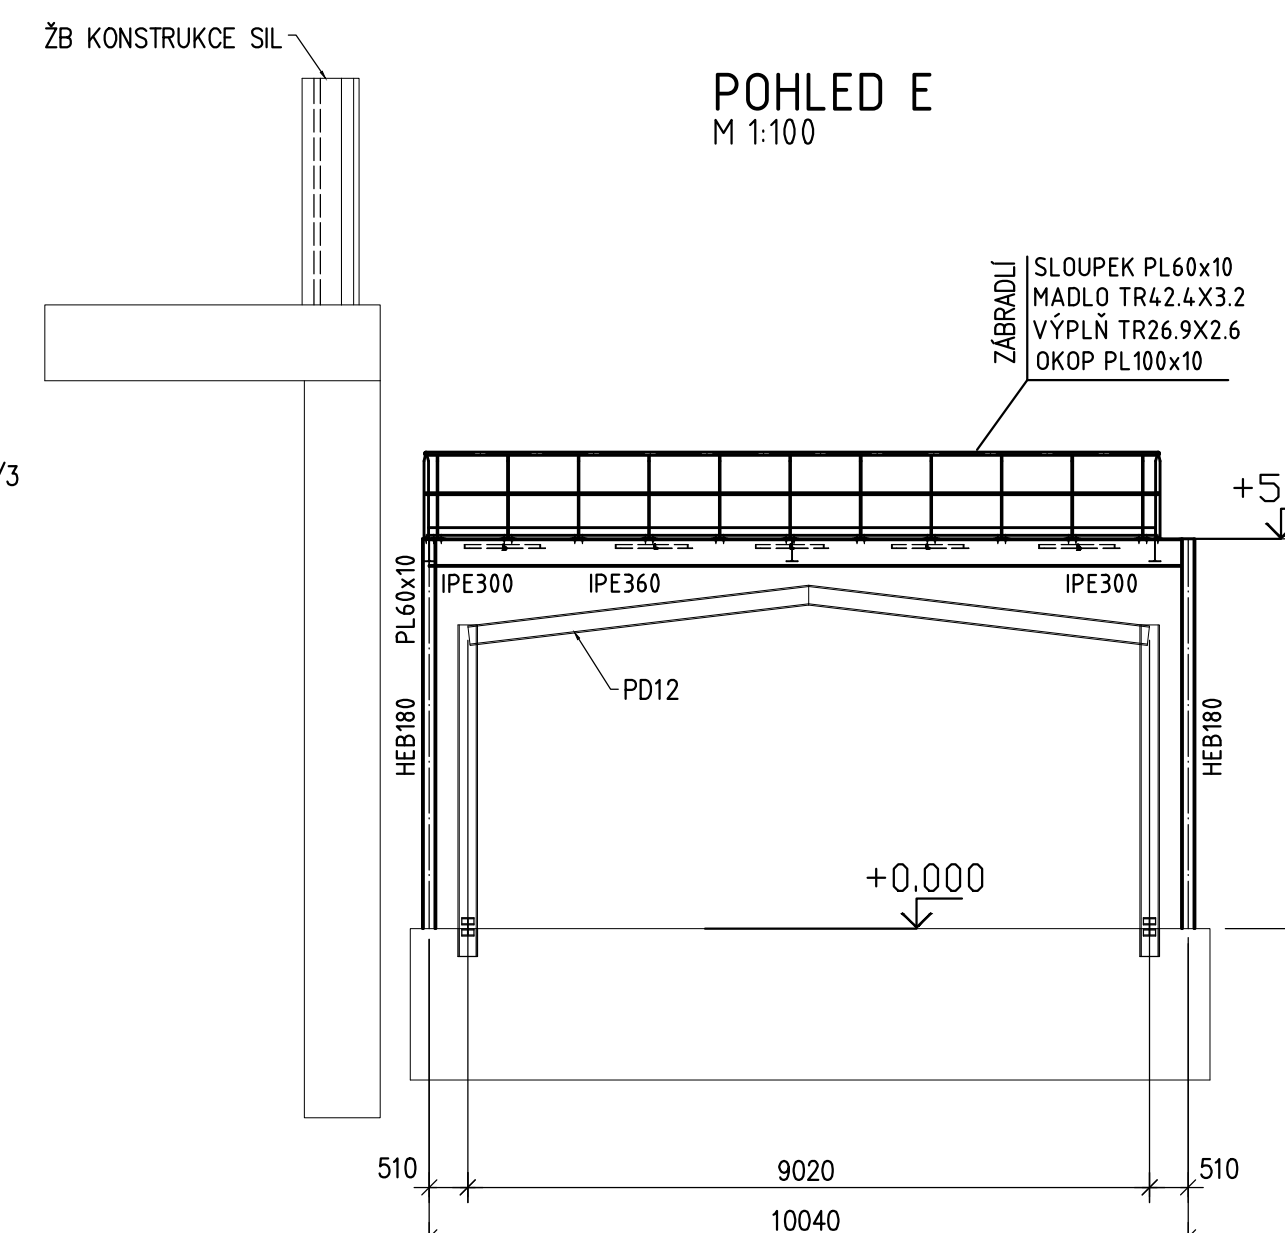


ŘEZ F-F
M 1:75

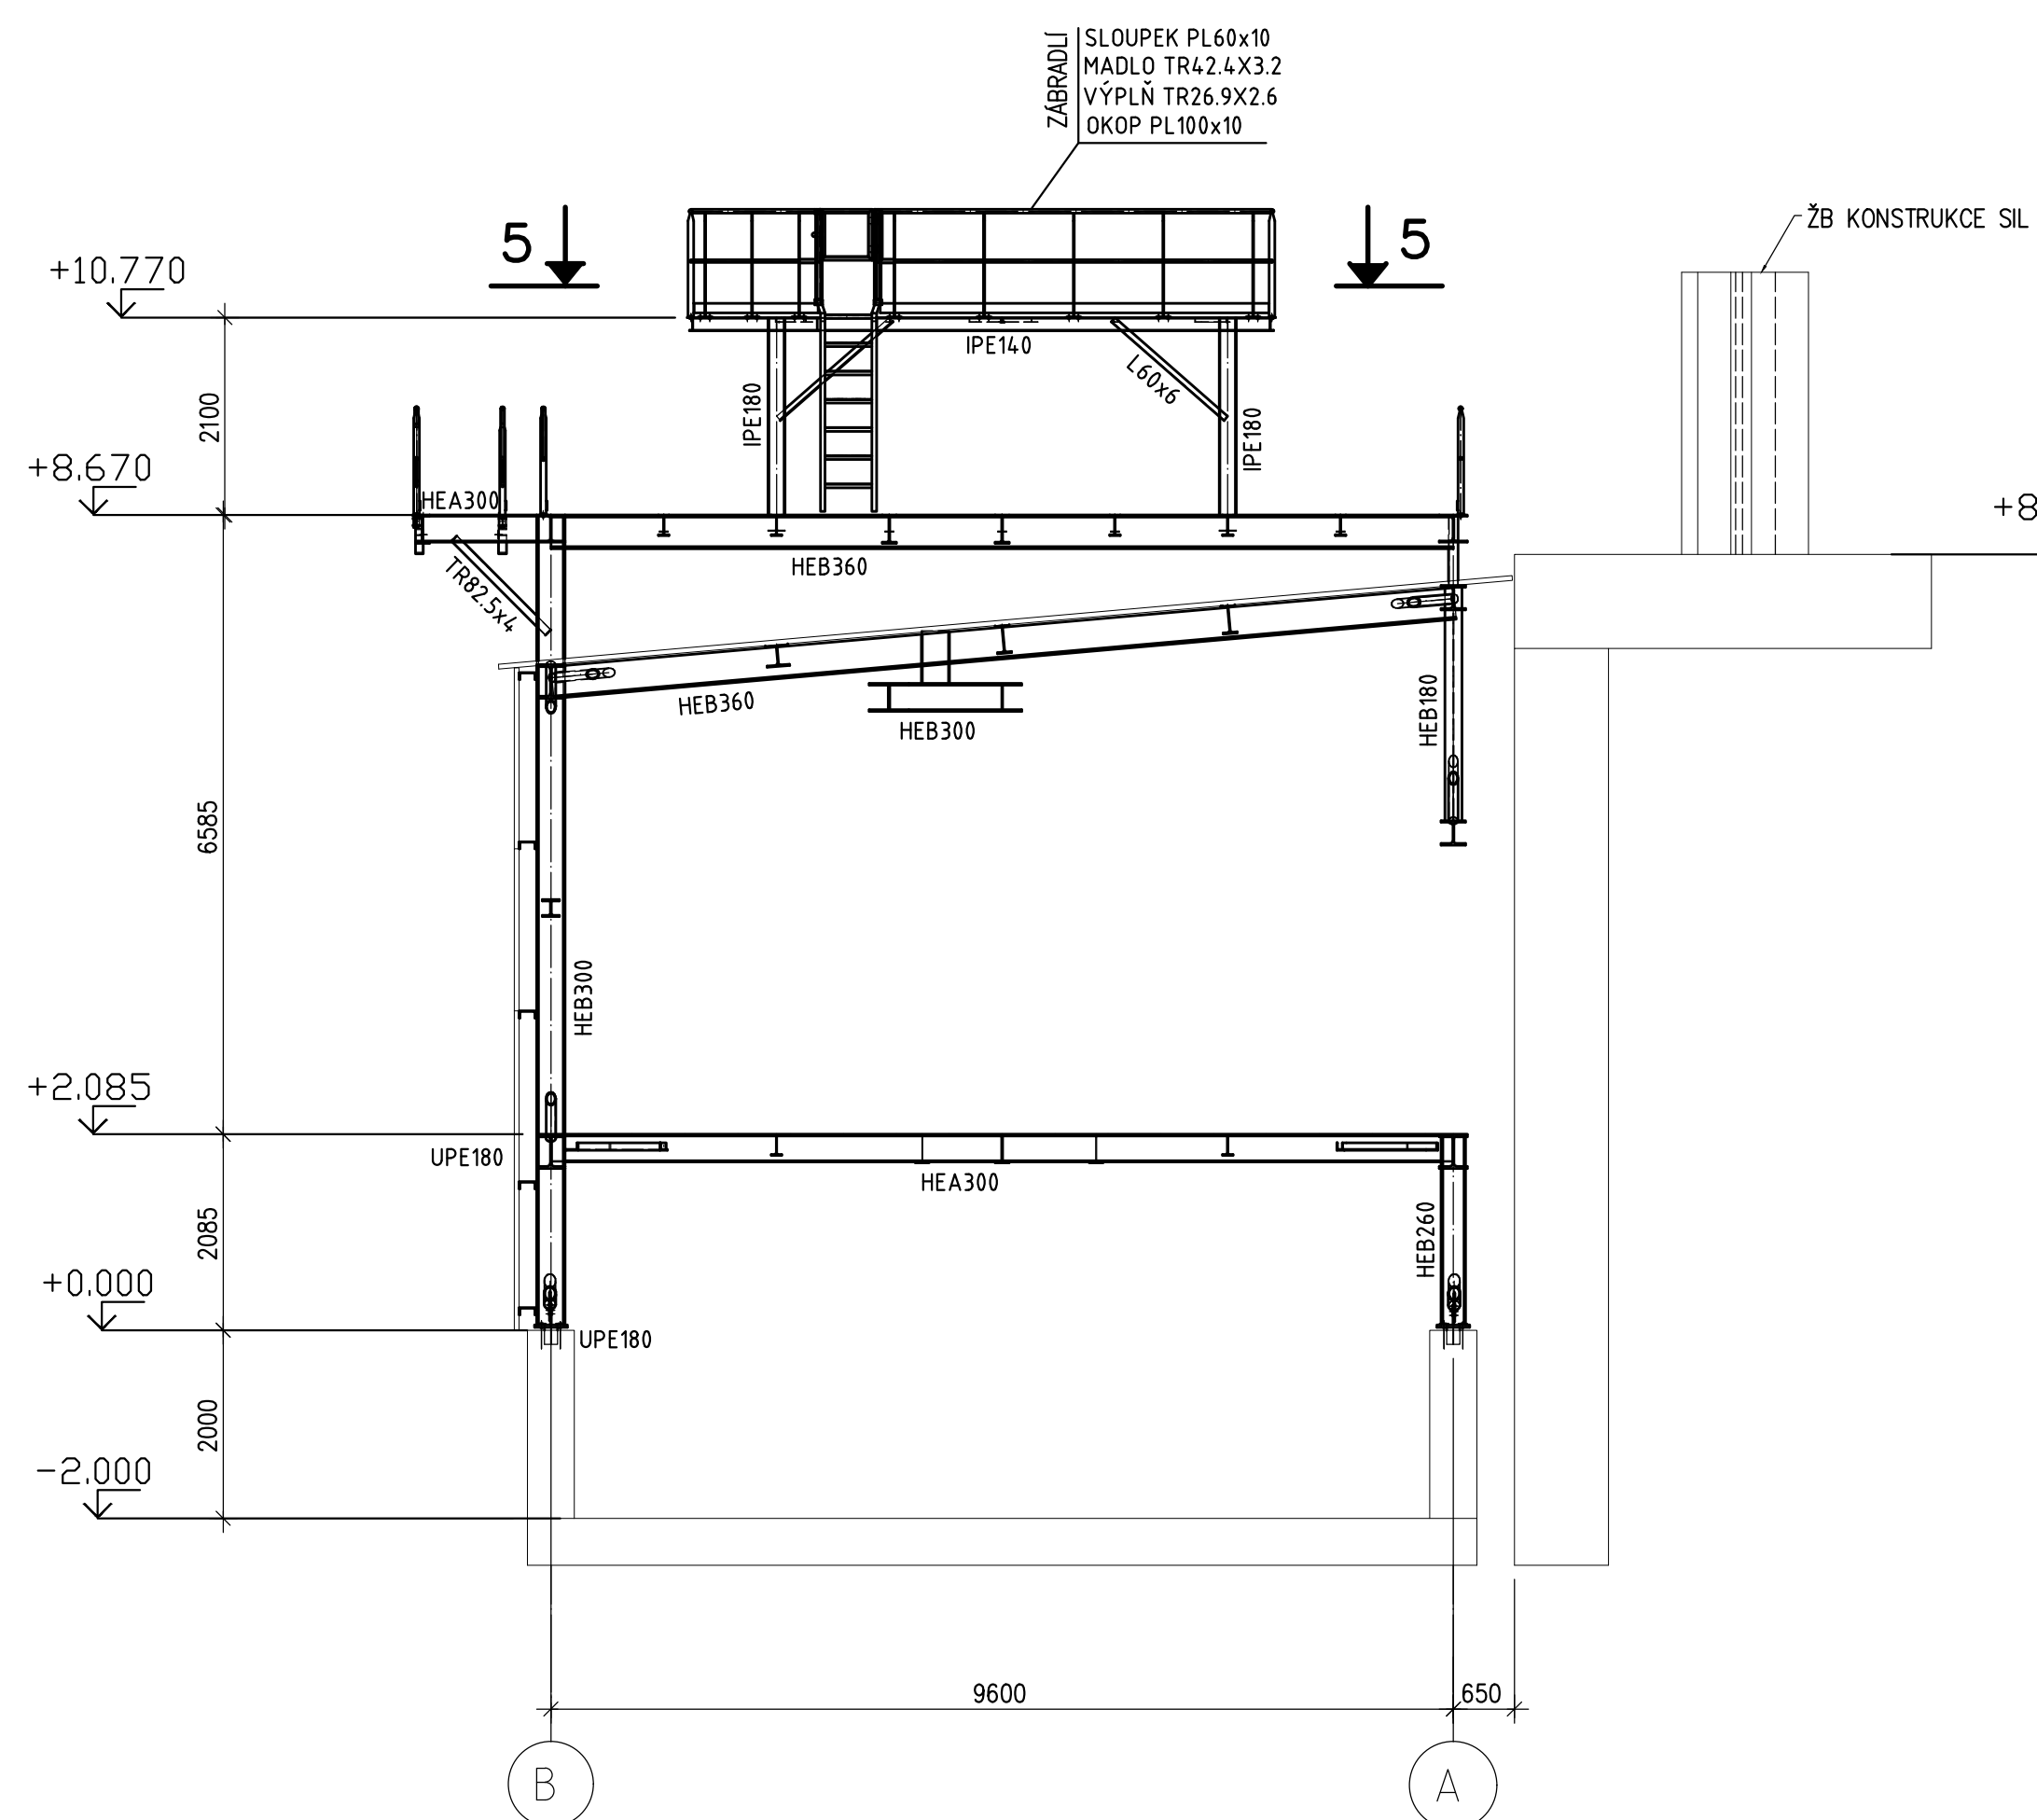

ŘEZ 5-5 PLOŠINA +10,770
M 1:75

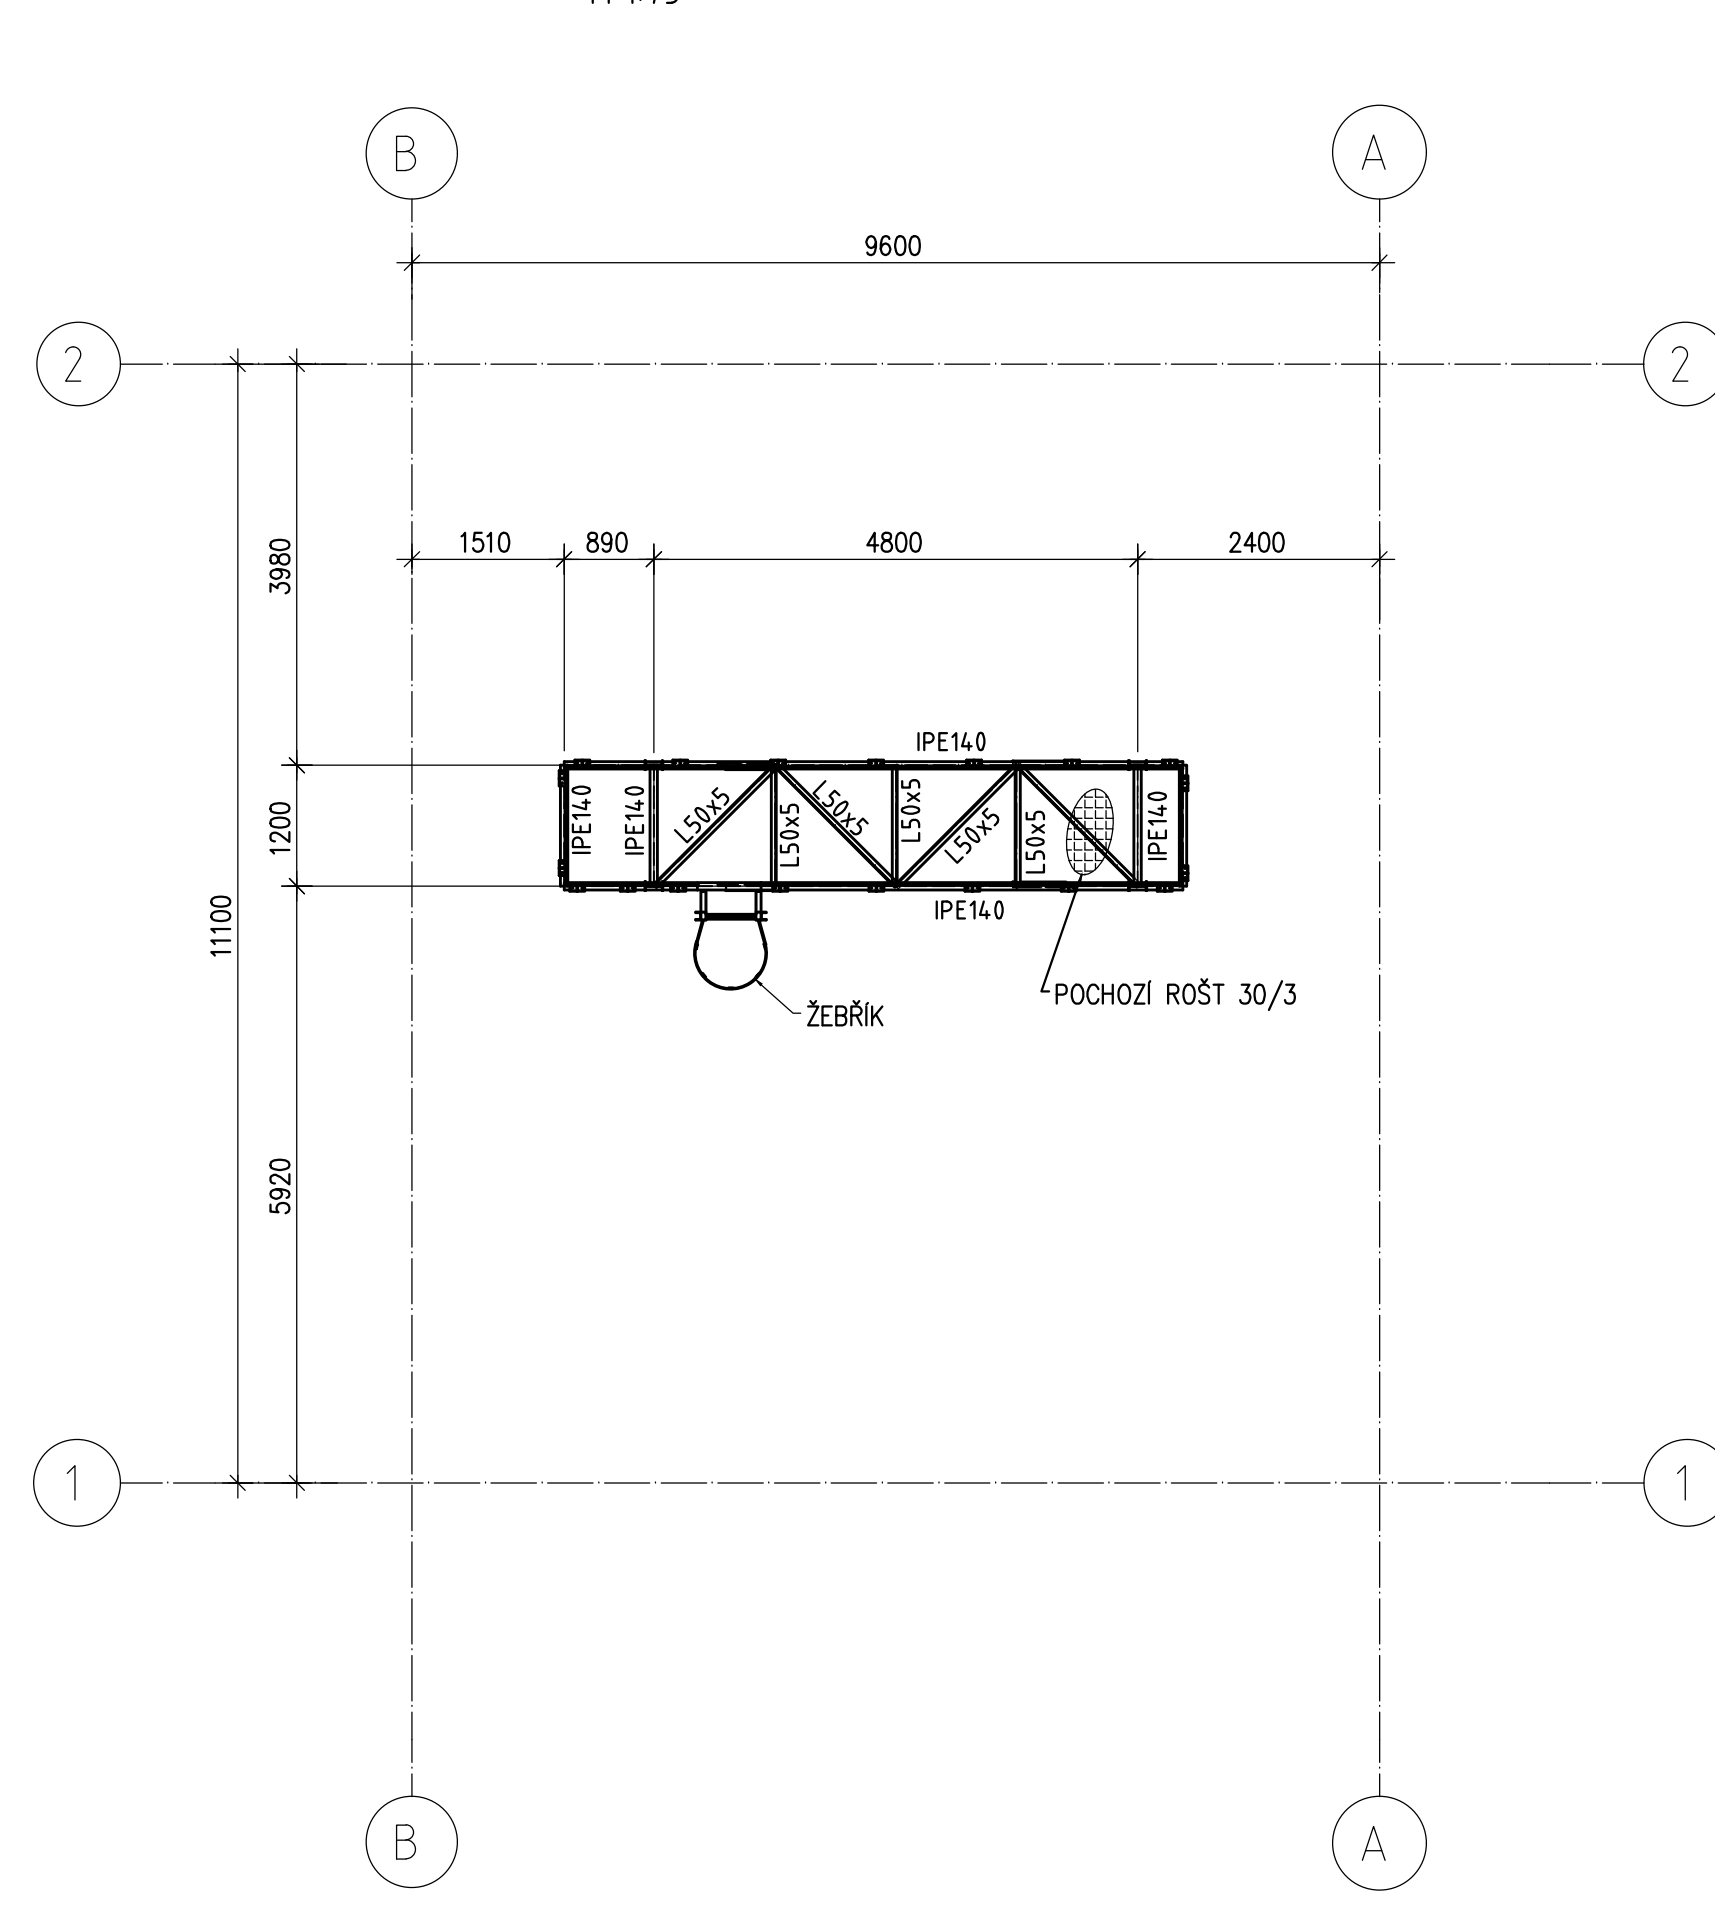

SCHEMA OBJEKTU SO104

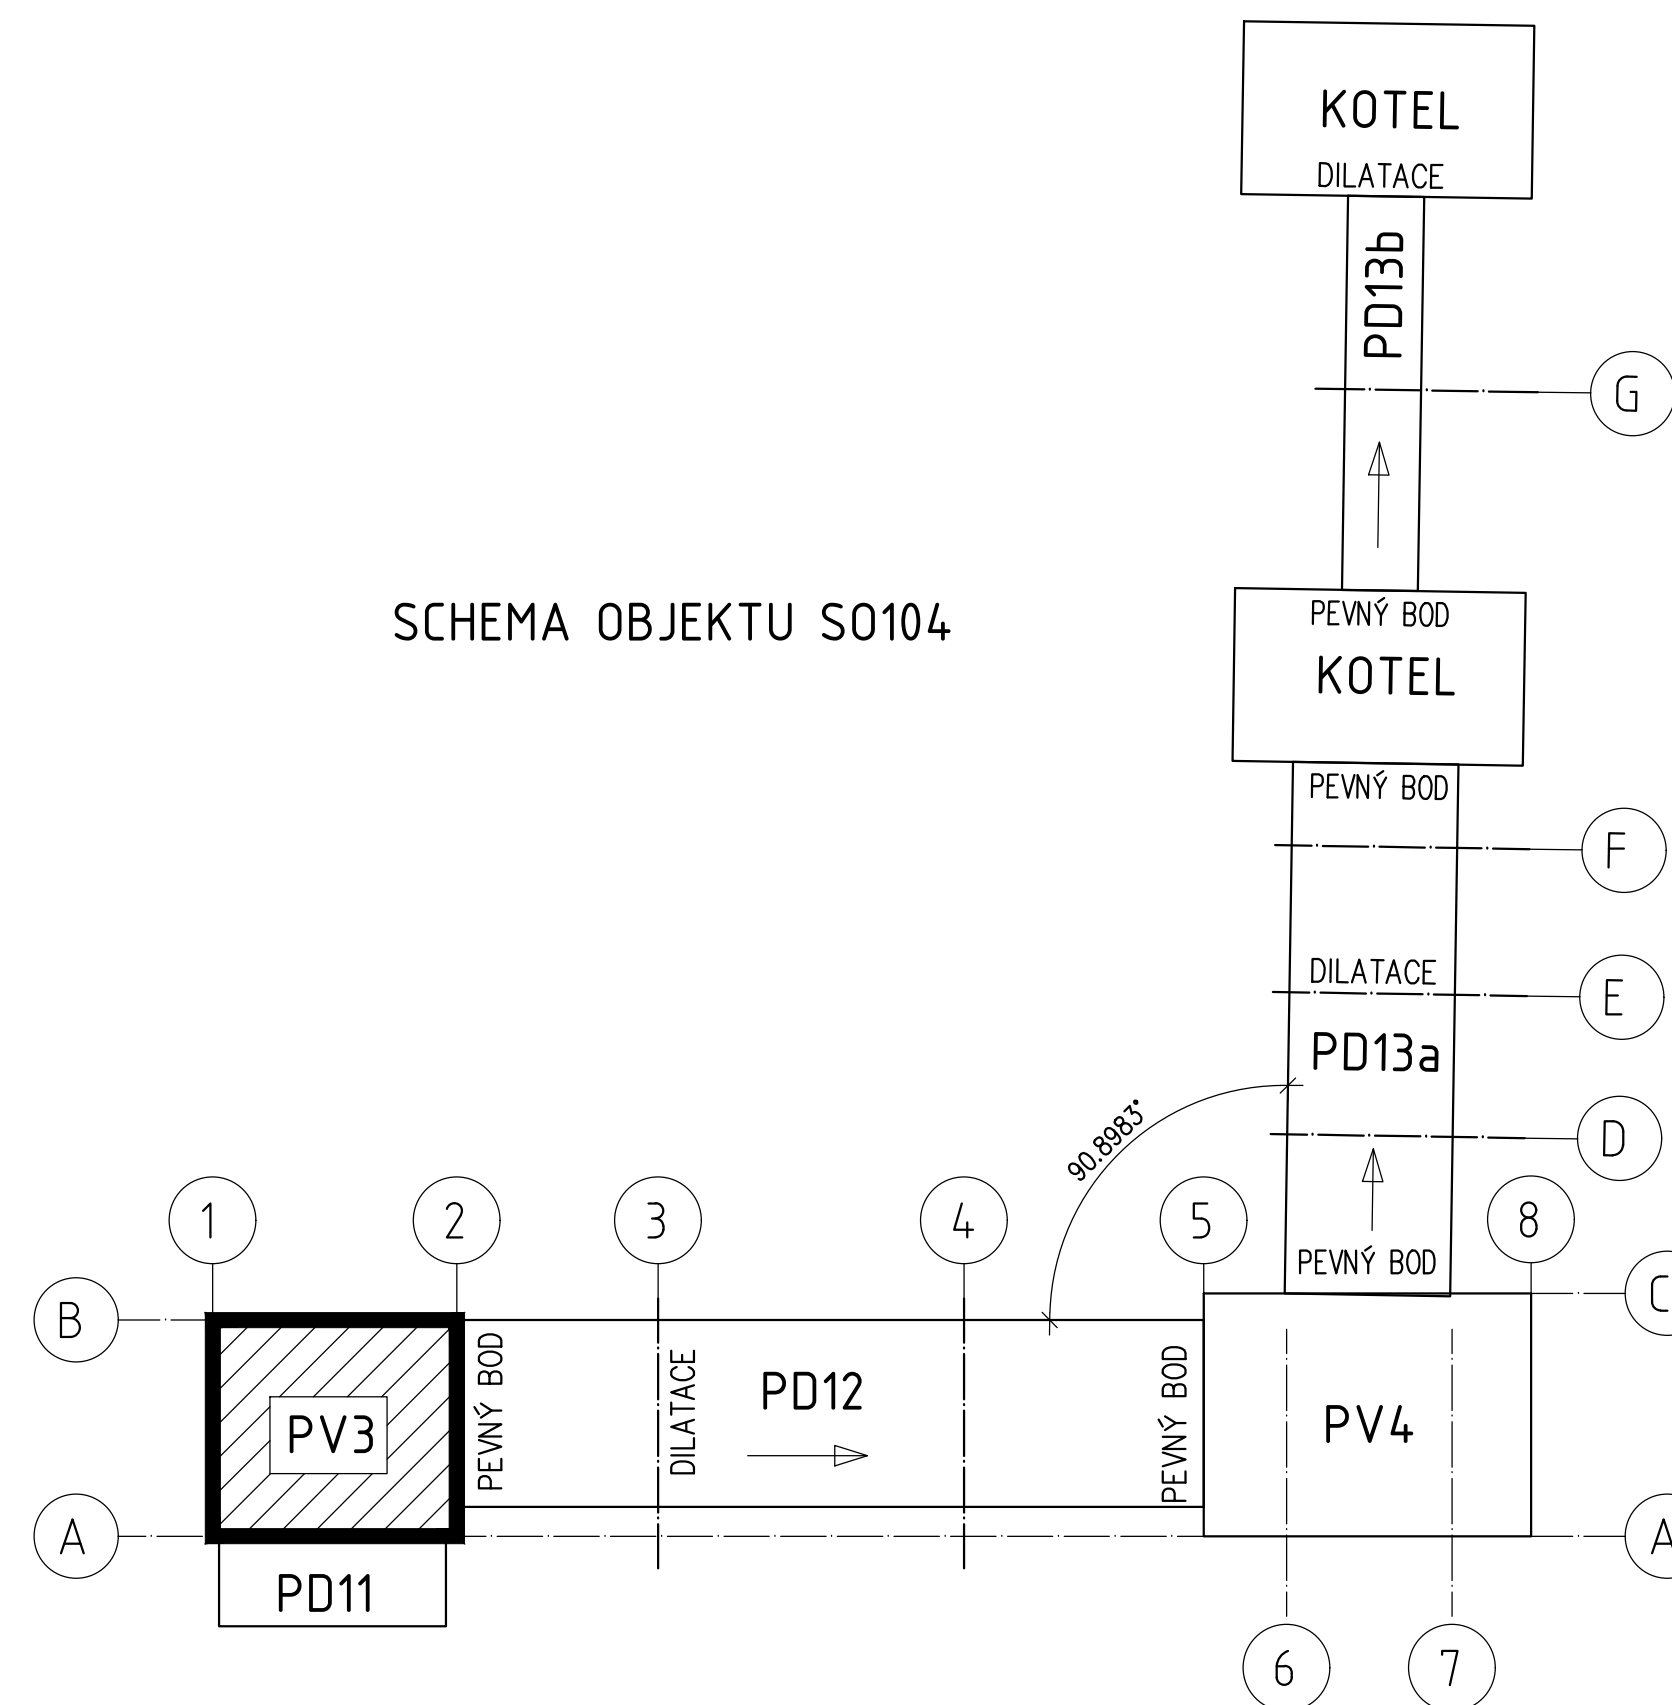

SO104 ±0,000 = +211.000

POZNÁMKY:

Specifikace provedení:
Výrobní třída EXC2 dle EN1090-2.
Obecné tolerance dle EN 1090-2.
Funkční tolerance dle EN13920.

Materiálové specifikace:
Konstrukční ocel S235.
Konstrukce žárově zinkovaná dle EN ISO 1461.
Šrouby, matice a podložky: žárově zinkovány, třída pevnosti 8.8
Kategorie šroubových spojů: A a D dle EN 1993-1-8.

PROJEKTANT: VHSC	VH Steel and Construction s.r.o. Sklárská 5 301 00 Písek 3 www.vhsc.cz	VYKONAL: Pavel Dřáždil KONTROLA A ZODPOVĚD: Ing. Holmík Ph.D.
AFRY Magistra 1275/13 140 00 Praha 4, Město	AKCE: MODERNIZACE TEPLÁRNY MLADÁ BOLESLAV DOKUMENTACE PRO VYDÁNÍ STAVEBNÍHO POVOLENÍ NÁZEV: SO104 Doprava dřevní štěpky do kotelen Přesypavá v82 c. 3	VPŘÍKLAD: PROSTAVBA: 1:100 PRŮŘEZ: 1:6 REKONSTRUKCE: 0
STUPEŇ: DOKUMENTACE: DOP DATUM: 31.10.2022	REŽIE A PŮDORYSY KONTROLA A ZODPOVĚD: Ing. Urbánek	PRŮŘEZ: 1:100 PRŮŘEZ: 1:6 REKONSTRUKCE: 0