




PŮDORYS STŘECHY ROVNÉ ČÁSTI U PV3
1:100

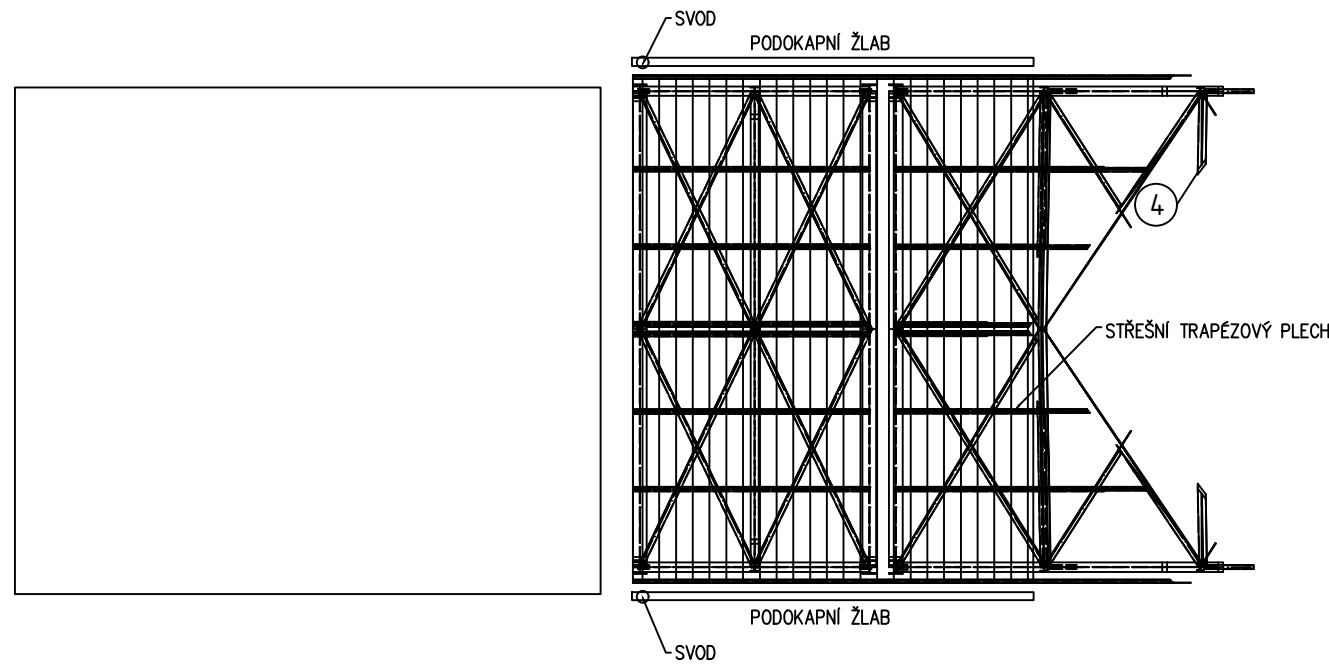


PŮDORYS STŘECHY LOMENÉ ČÁSTI
1:100

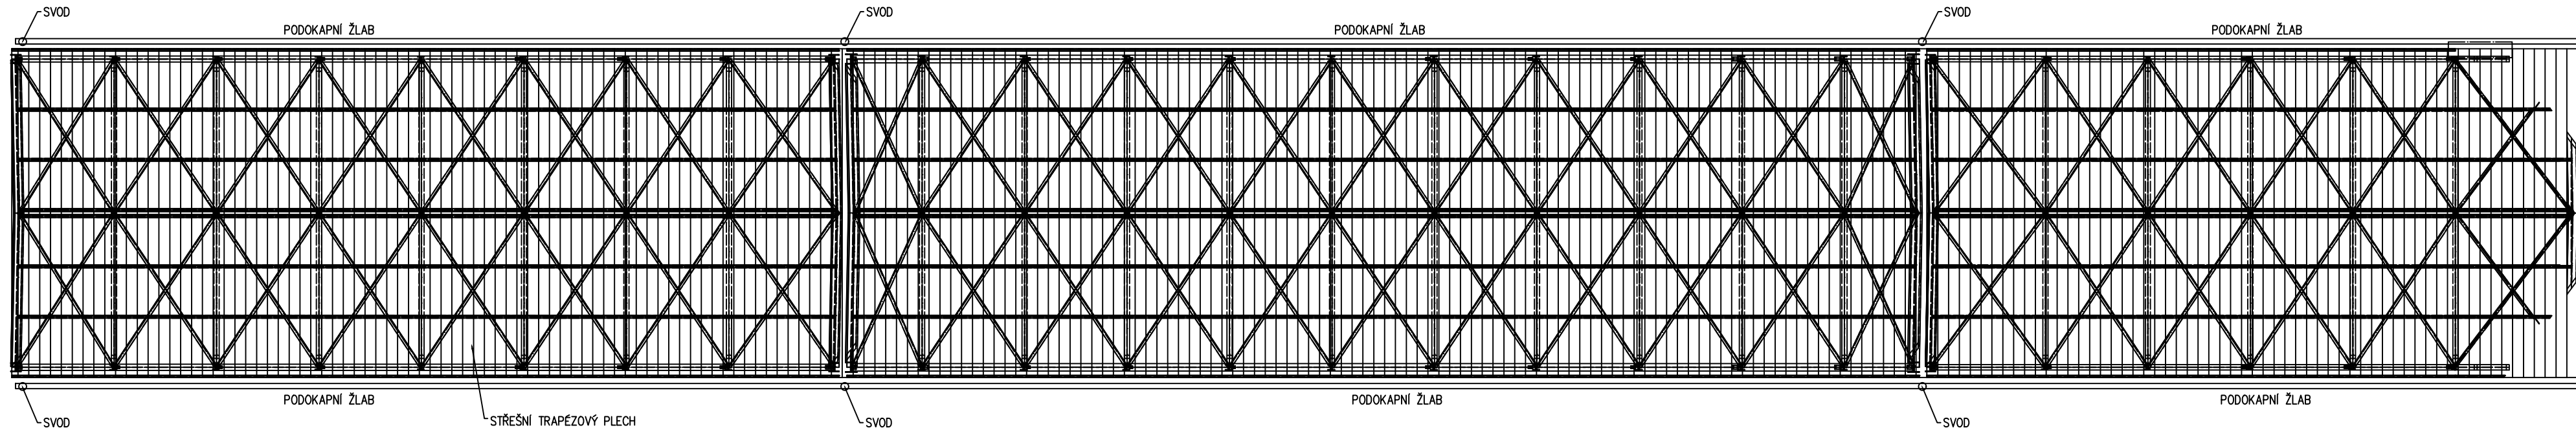


PŮDORYS STŘECHY ROVNÉ ČÁSTI U PV4
1:100

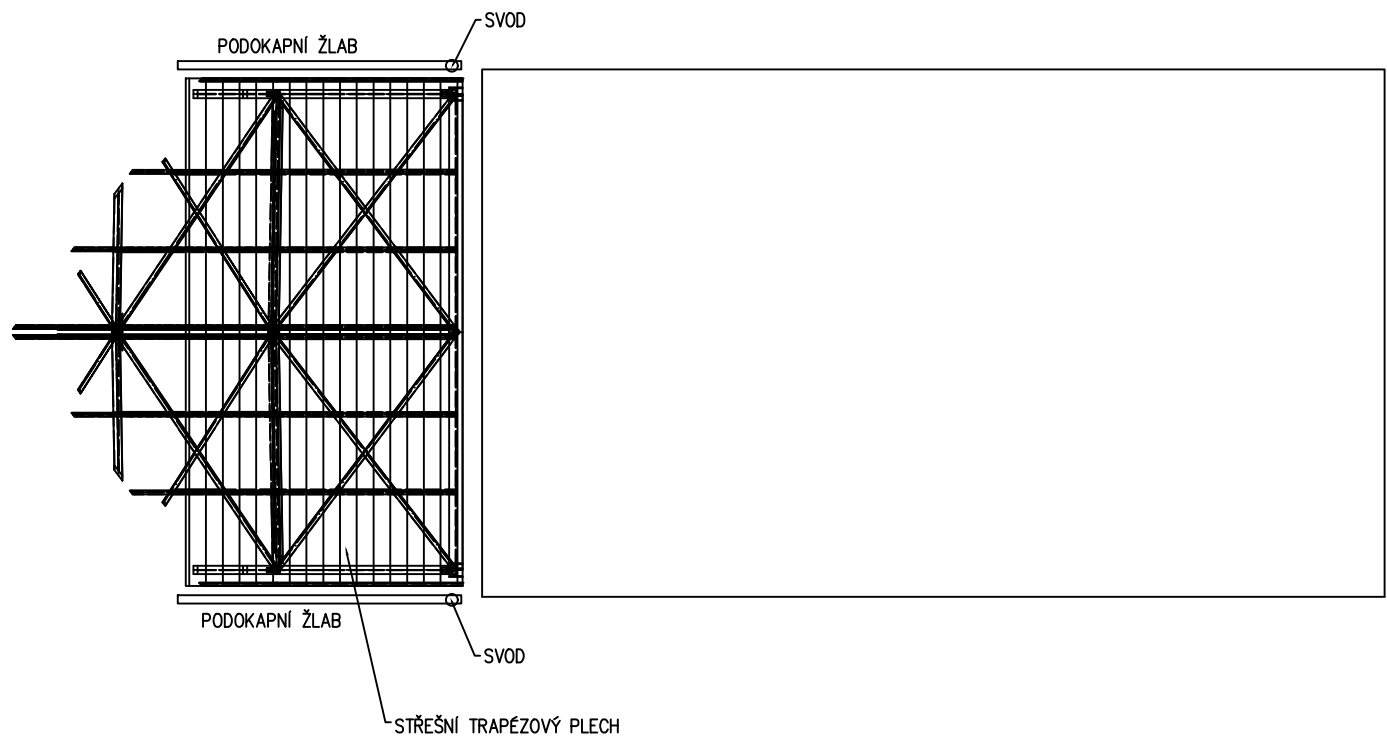

POHLED A
1:100

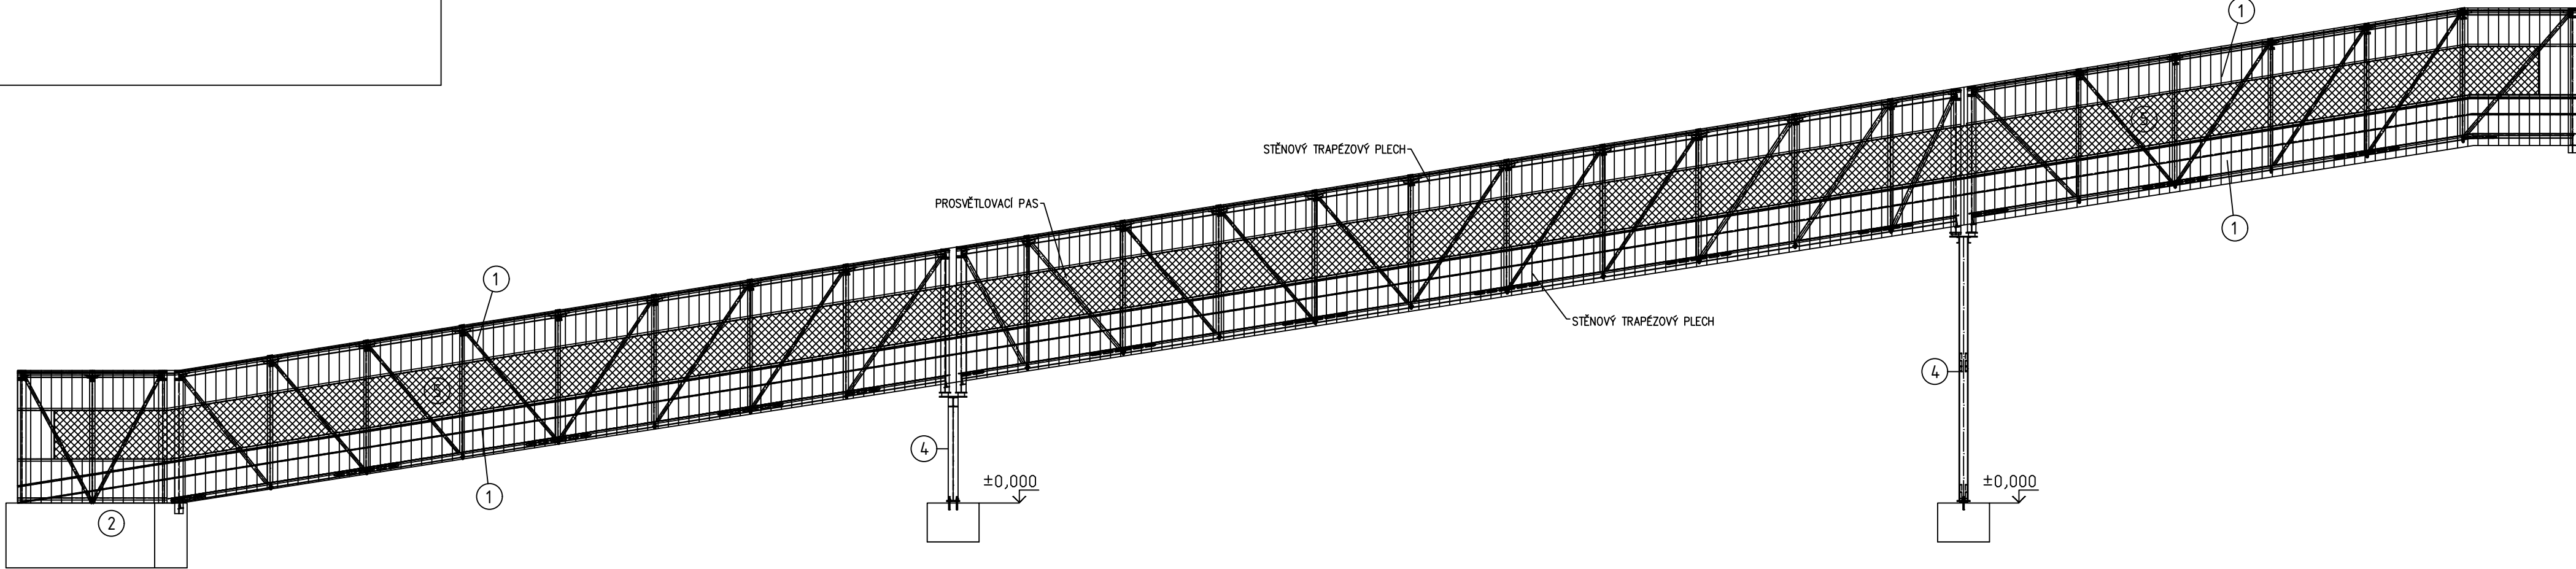

POHLED B
1:100

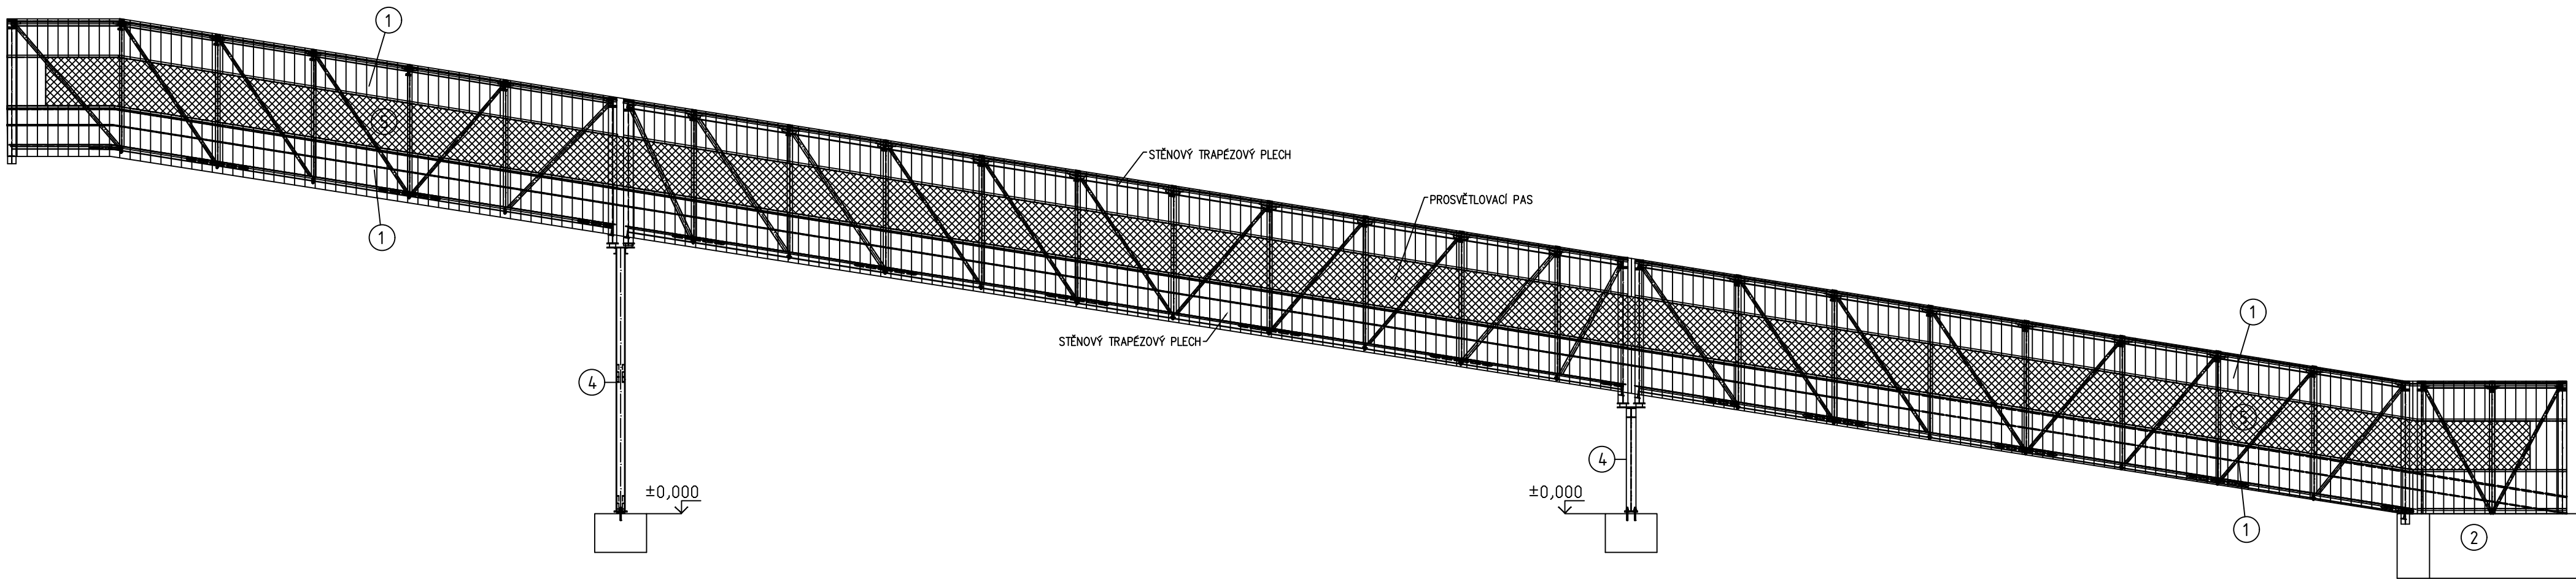

SO104 ±0,000 = +211.000

POZNÁMKY:

Specifikace provedení:
Výrobní třída EXC2 dle EN1090-2.
Obecné tolerance dle EN 1090-2.
Funkční tolerance dle EN13920.

Materiálové specifikace:
Konstrukční ocel S355.
Konstrukce žárově zinkována dle EN ISO 1461.
Šrouby, matice a podložky: žárově zinkovány, třída pevnosti 8.8.
Kategorie šroubových spojů: A a D dle EN 1993-1-8.

BAREVNÉ ŘEŠENÍ

- 1 METALICKÁ FASÁDA - RAL 9007
- 2 POHLEDVÝ BETON
- 4 ŽÁROVĚ ZINKOVÁNÍ
- 5 VÝPLNĚ OTVORŮ - RAL 9007/RAL 7042

PROJEKTANT: VHSC	Vit Steel and Construction s.r.o. Střelkova 5 301 00 Písek 3 www.vhsc.cz	VYPRACOVATEL: Ing. Jaromír Novák KONTROLA A ZODPOVĚD: Ing. Holman Ph.D.
AFRY Mojstřík 1275/13 180 00 Proboč, Mošná	AKT: MODERNIZACE TEPLÁRNY MLADÁ BOLESLAV DOKUMENTACE PRO VYDÁNÍ STAVEBNÍHO POVOLENÍ NÁZEV: SO104 Doprava dřevní štěpky do kotelen Dopravník PD12	MĚŘITEL: 1:100 POČET AK: 16 REVIZI: A
STUPĚŇ: DOKUMENTACE DSP DATA: 1/2023	IP: Ing. Urbánek	KONTROLA A ZODPOVĚD: MĚŘITEL: S404T21-DS104-223