




CELKOVÝ PŮDORYS - VEŽ PV4
M 1:100

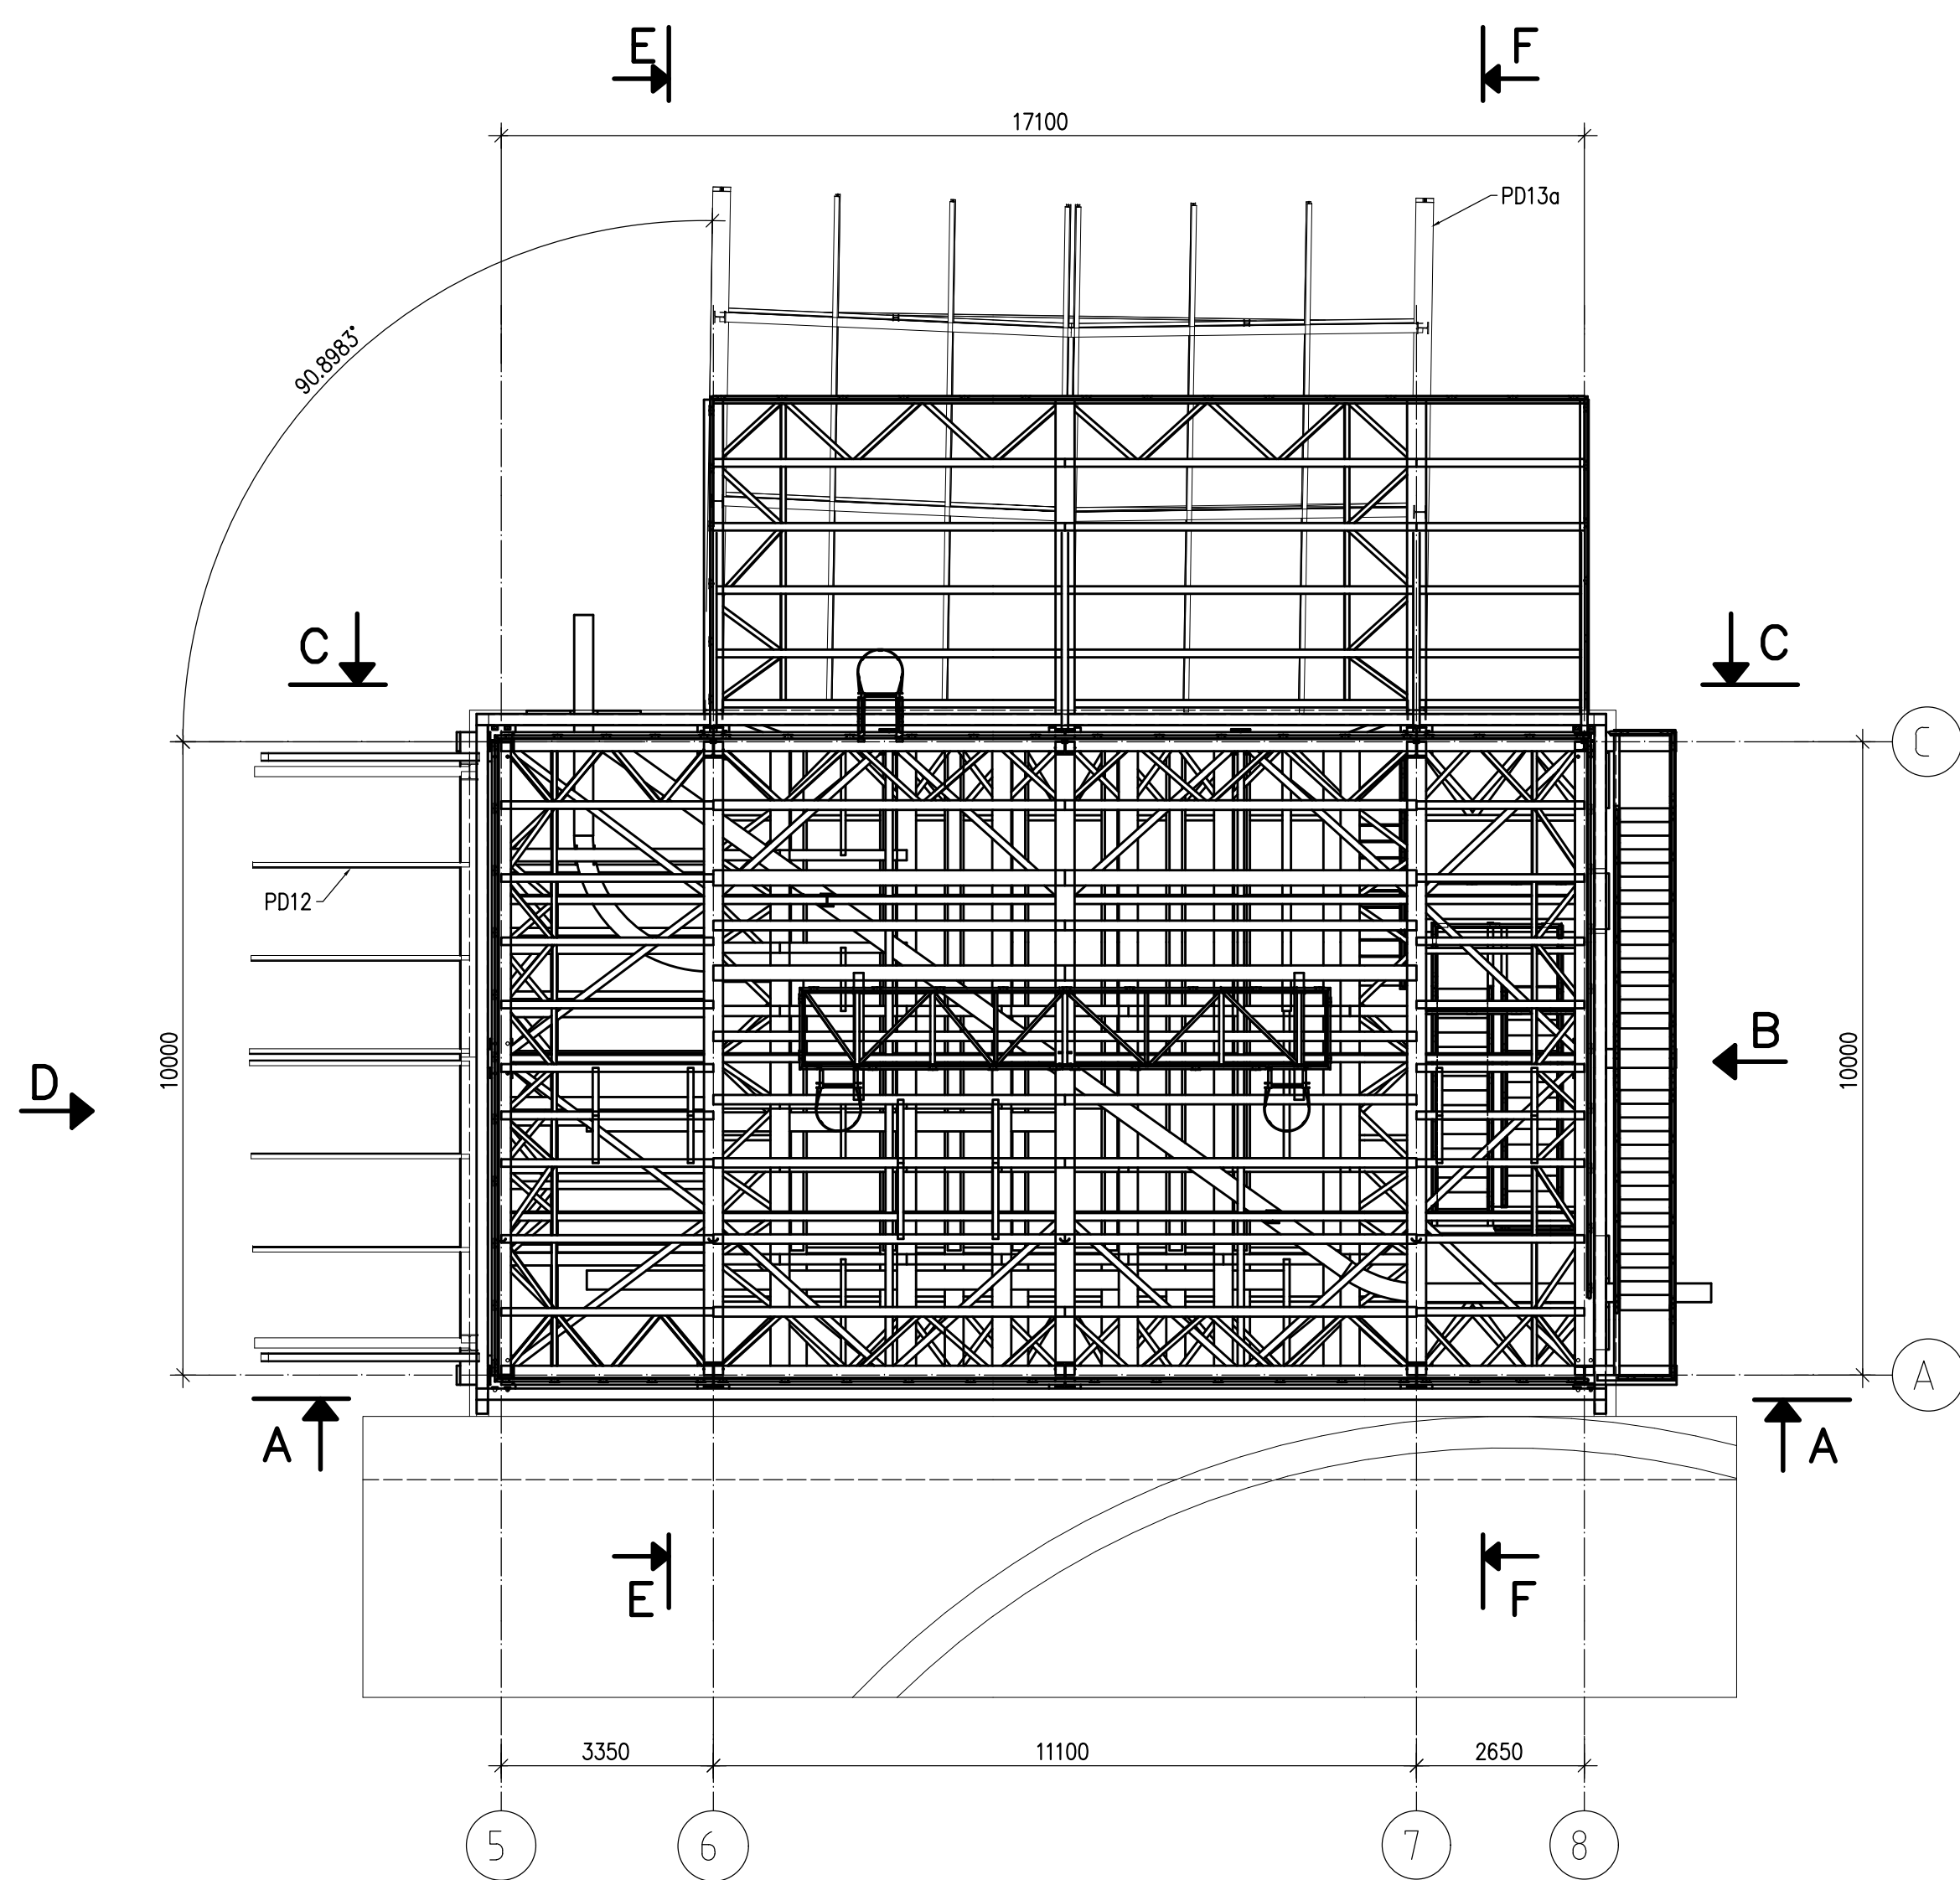


ŘEZ A-A
M 1:100

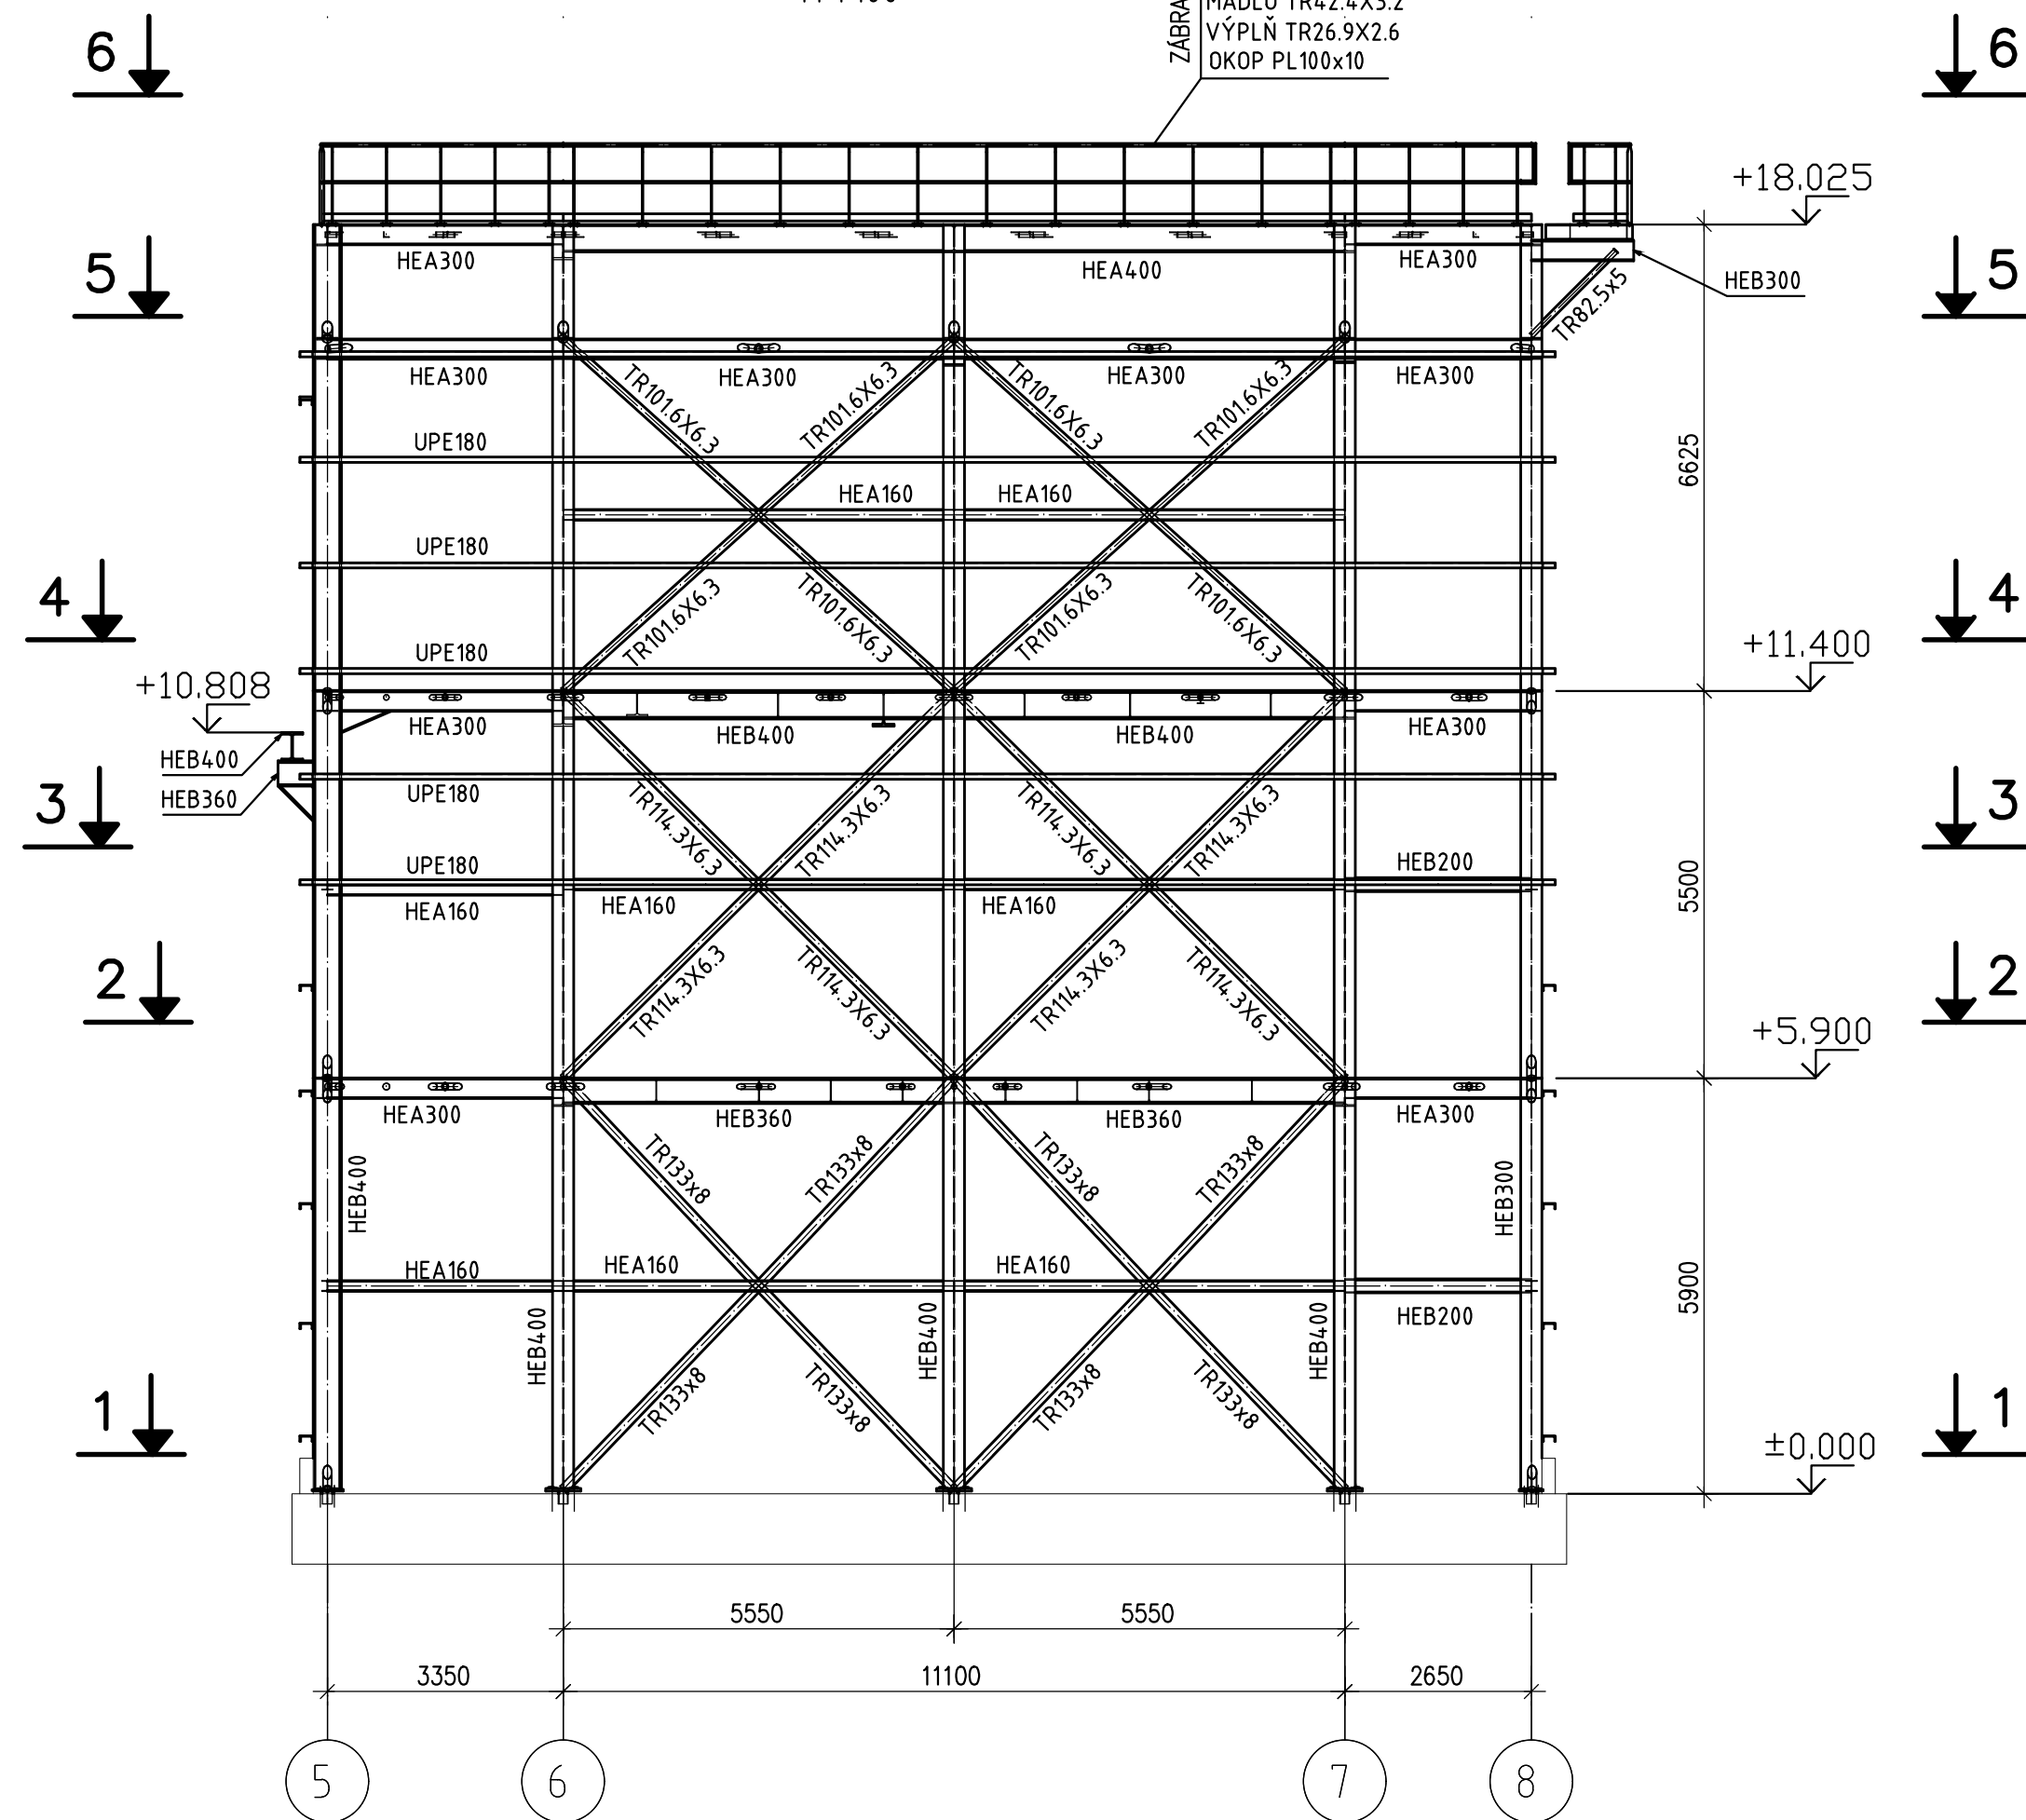


POHLED B
M 1:100

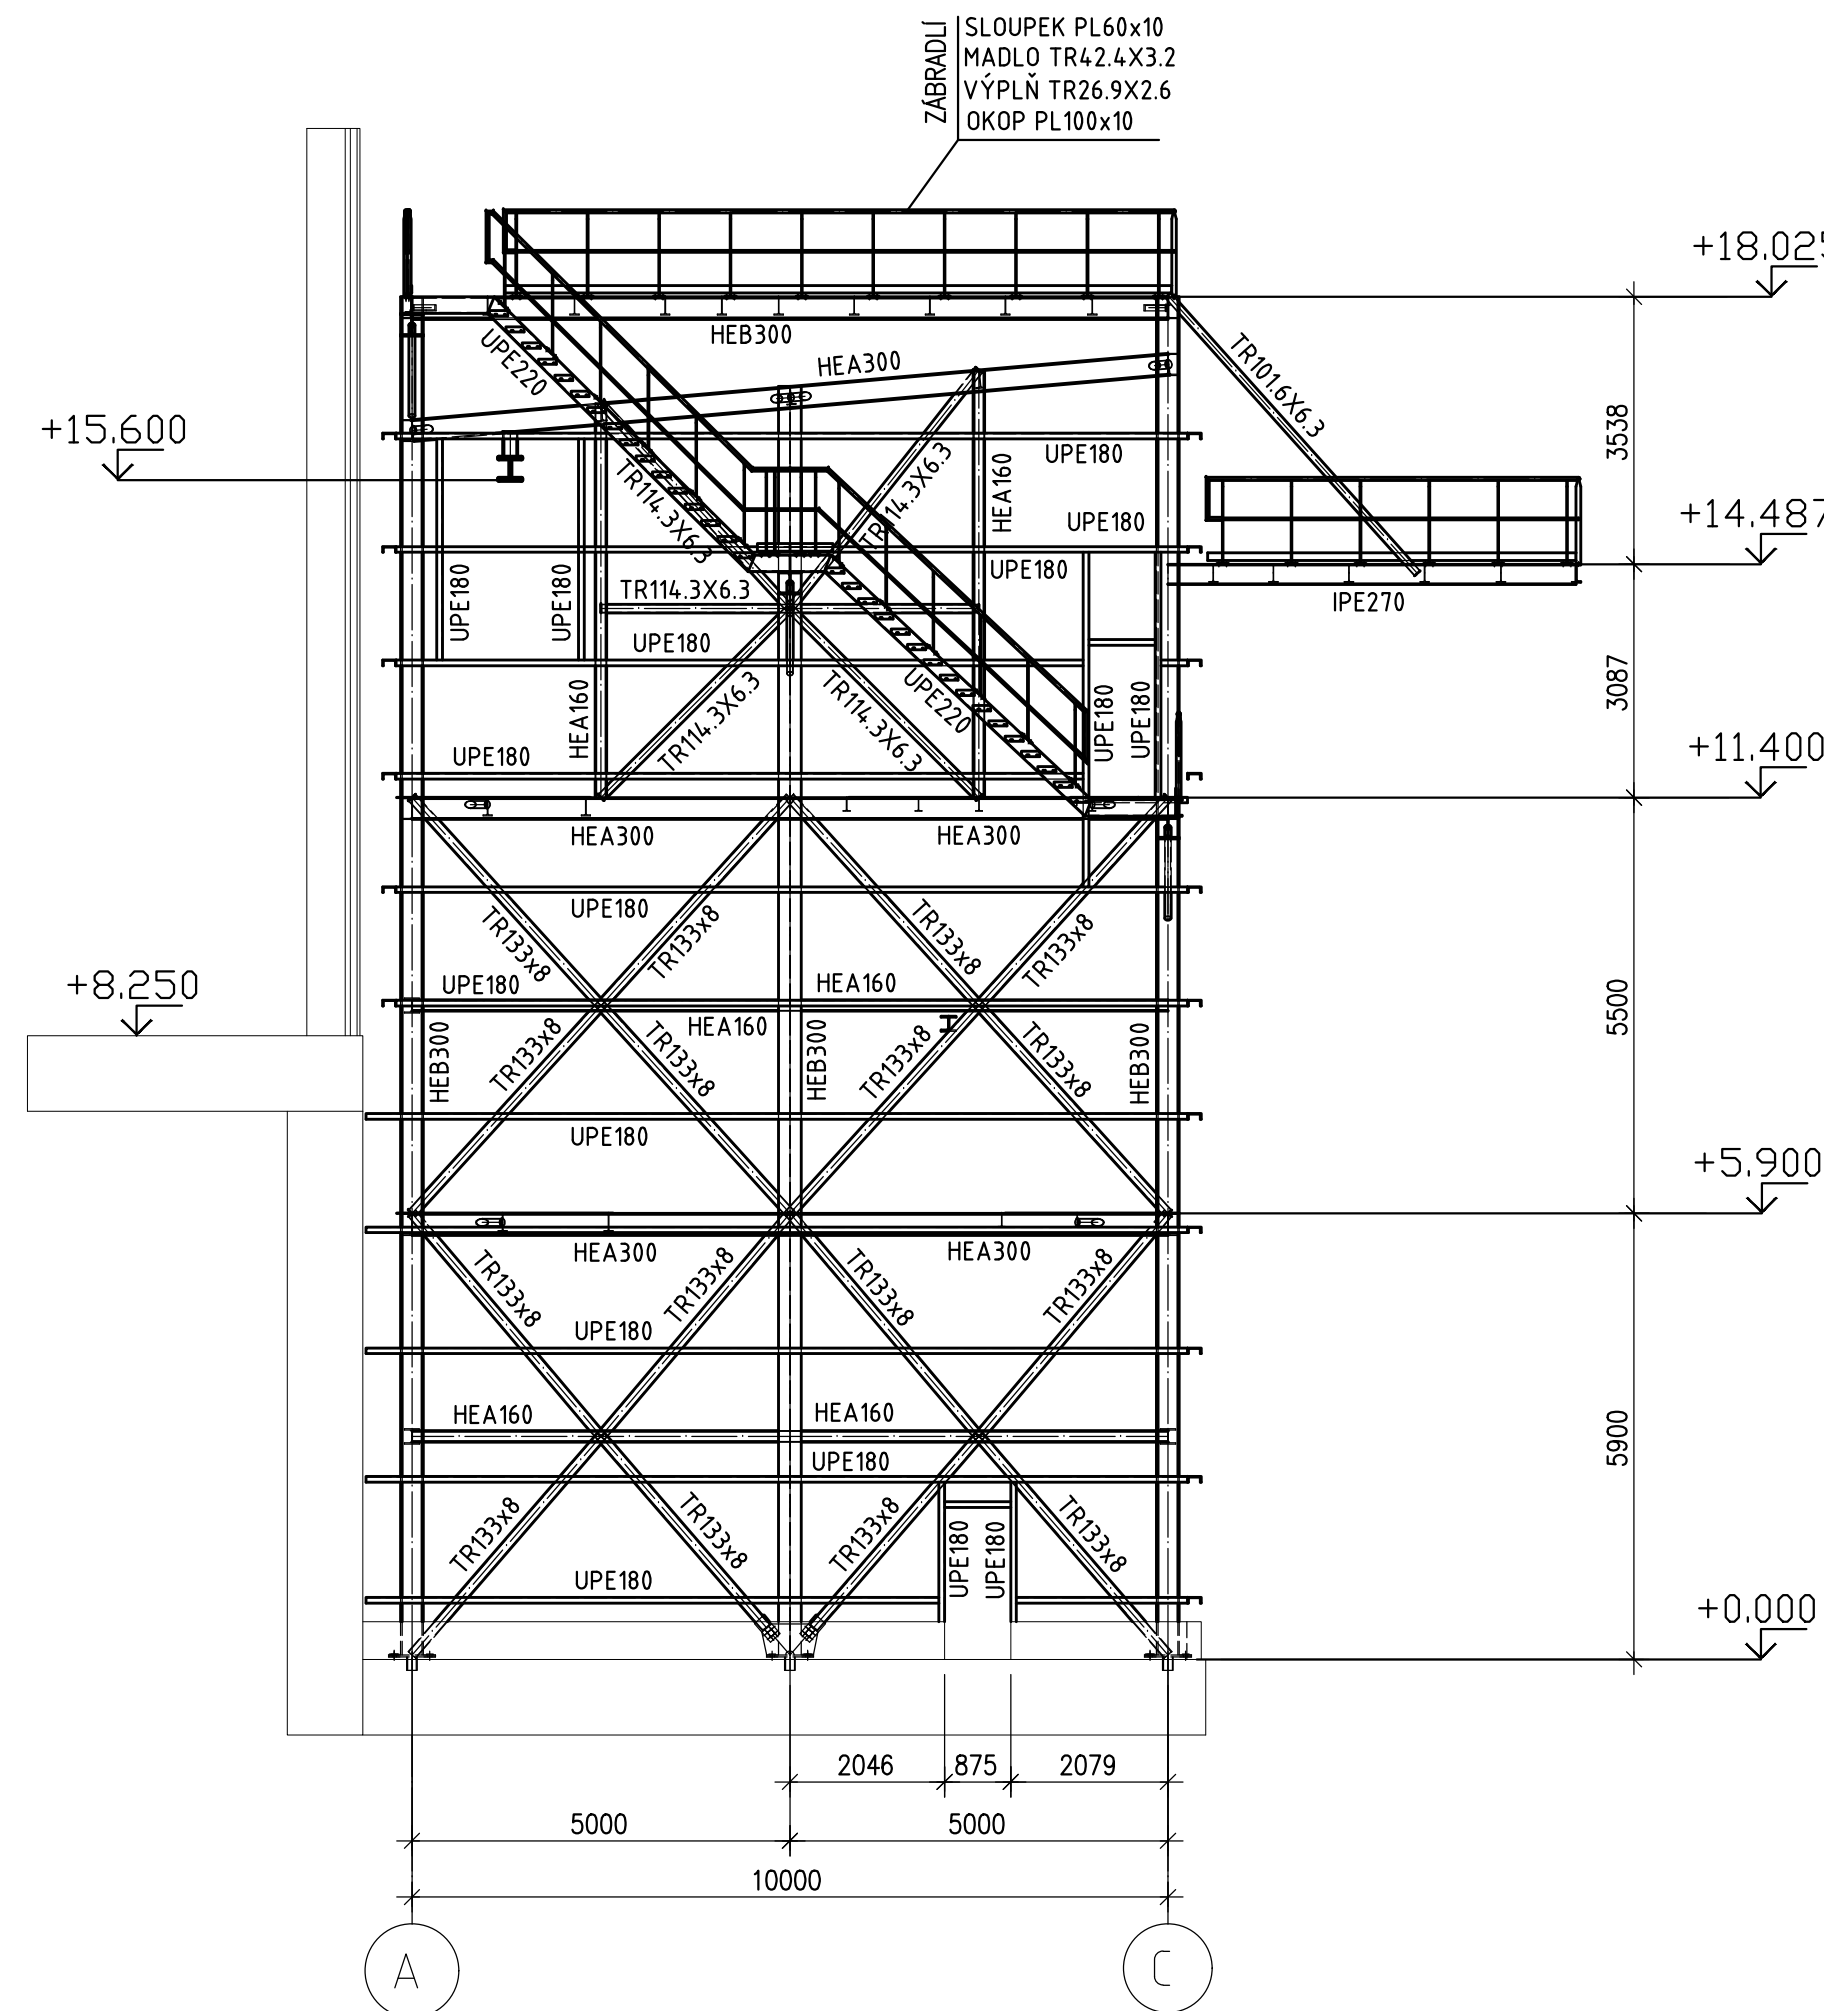


ŘEZ C-C
M 1:100

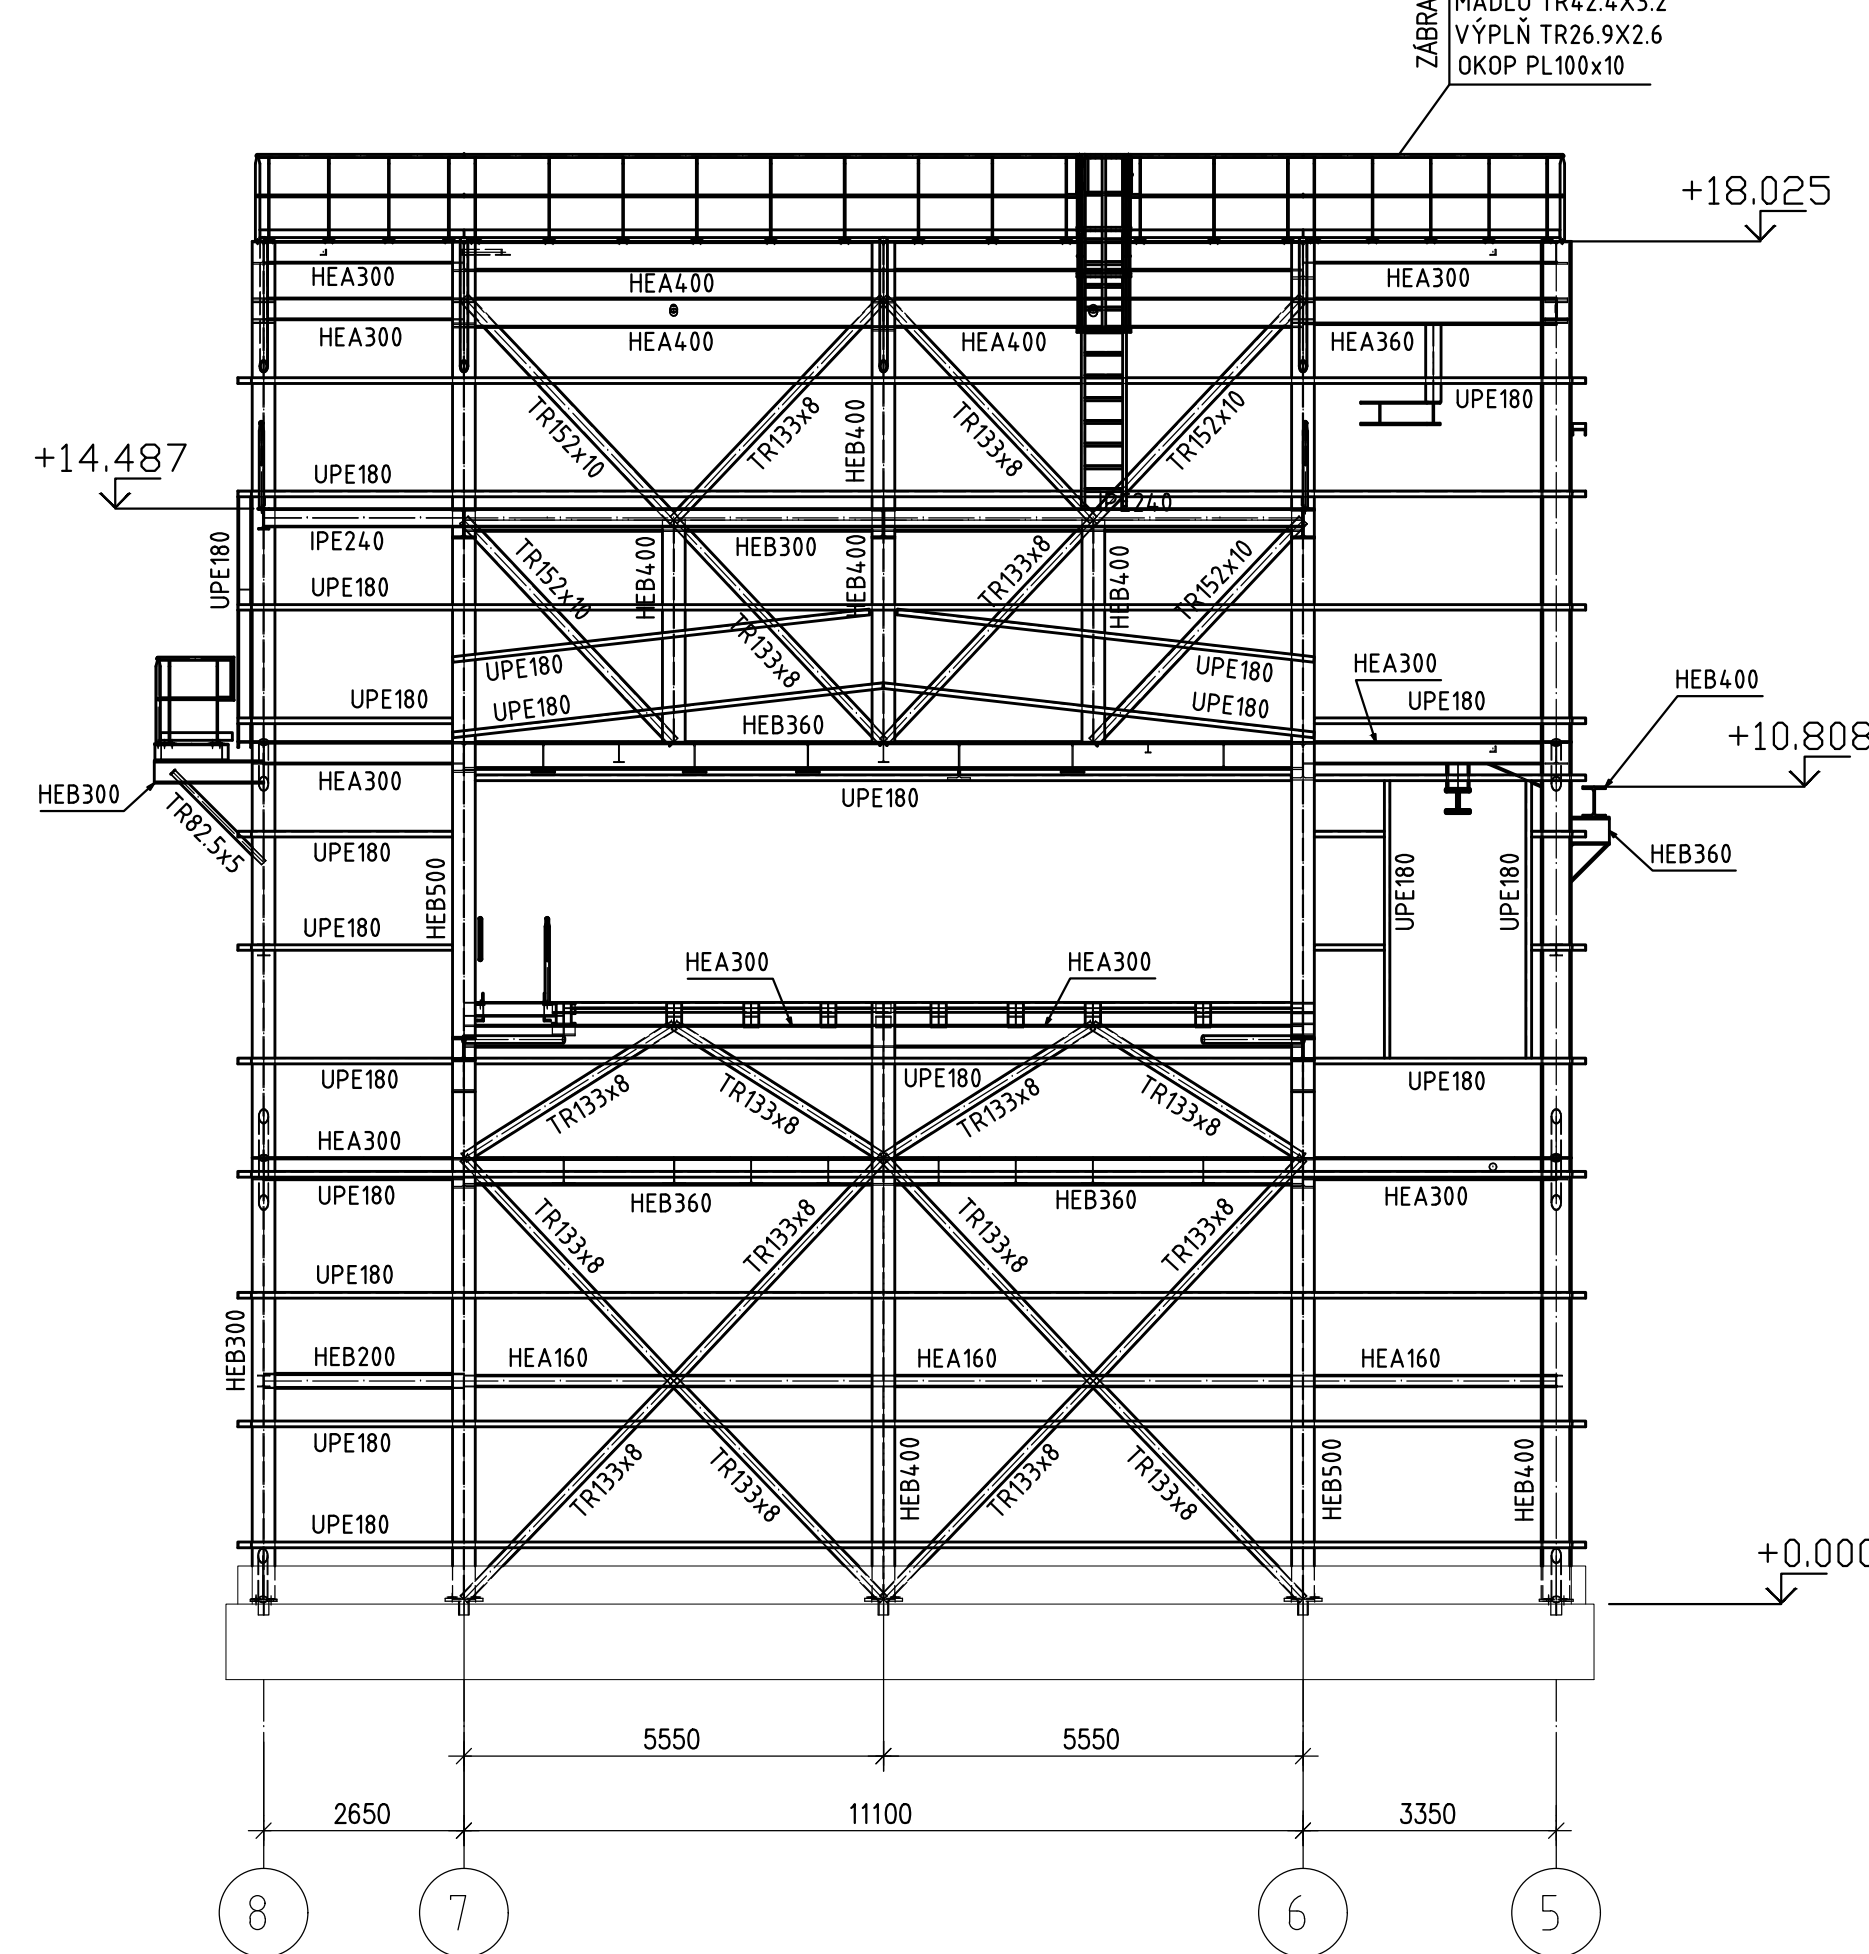


POHLED D
M 1:100

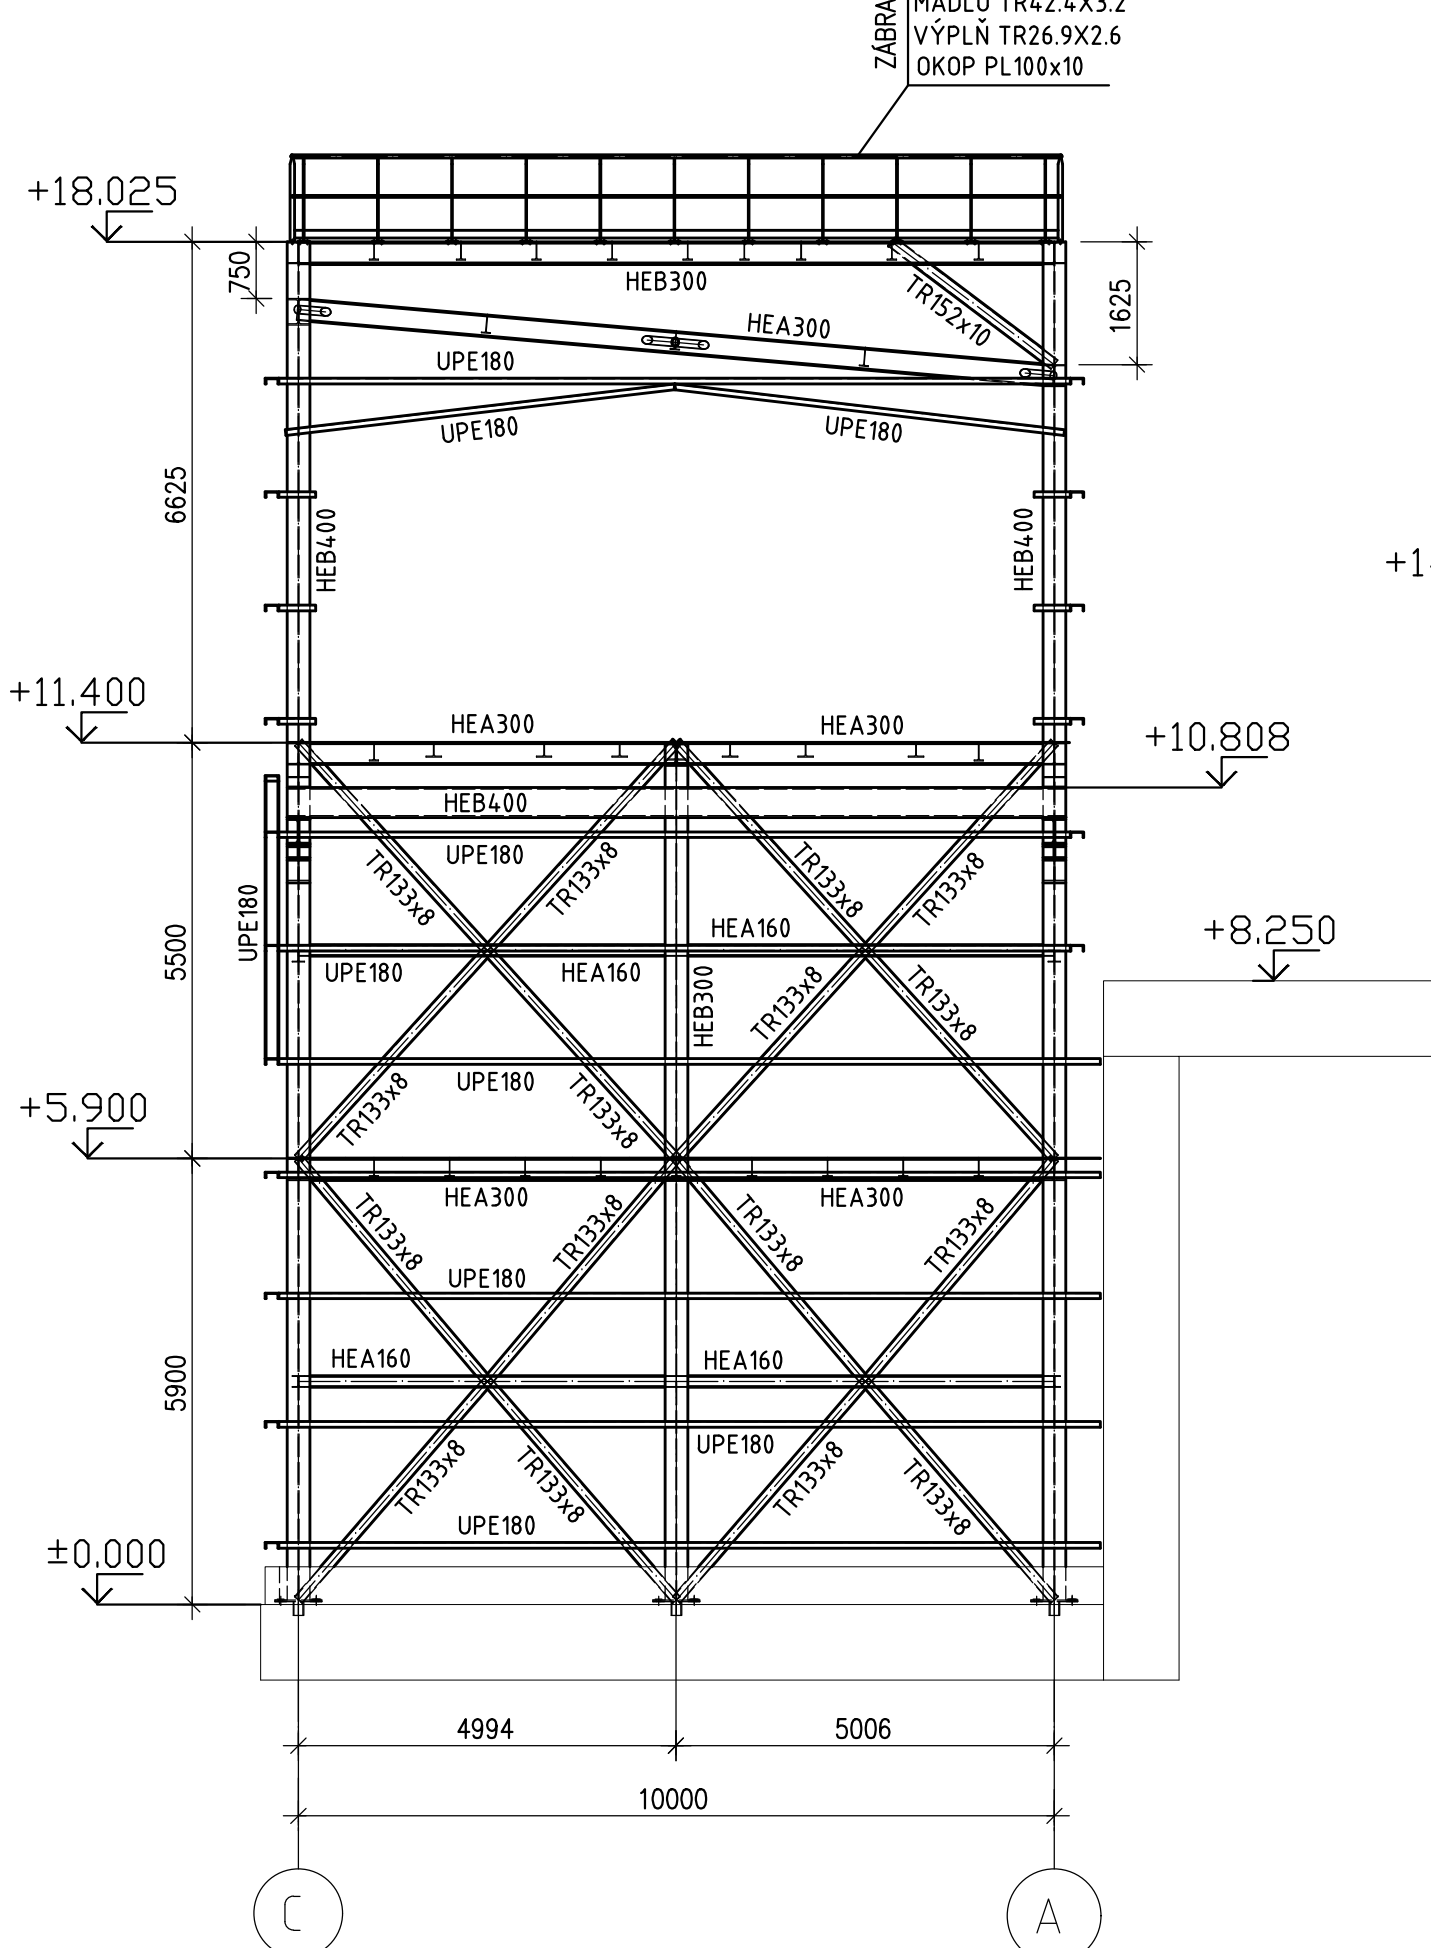


ŘEZ E-E
M 1:100

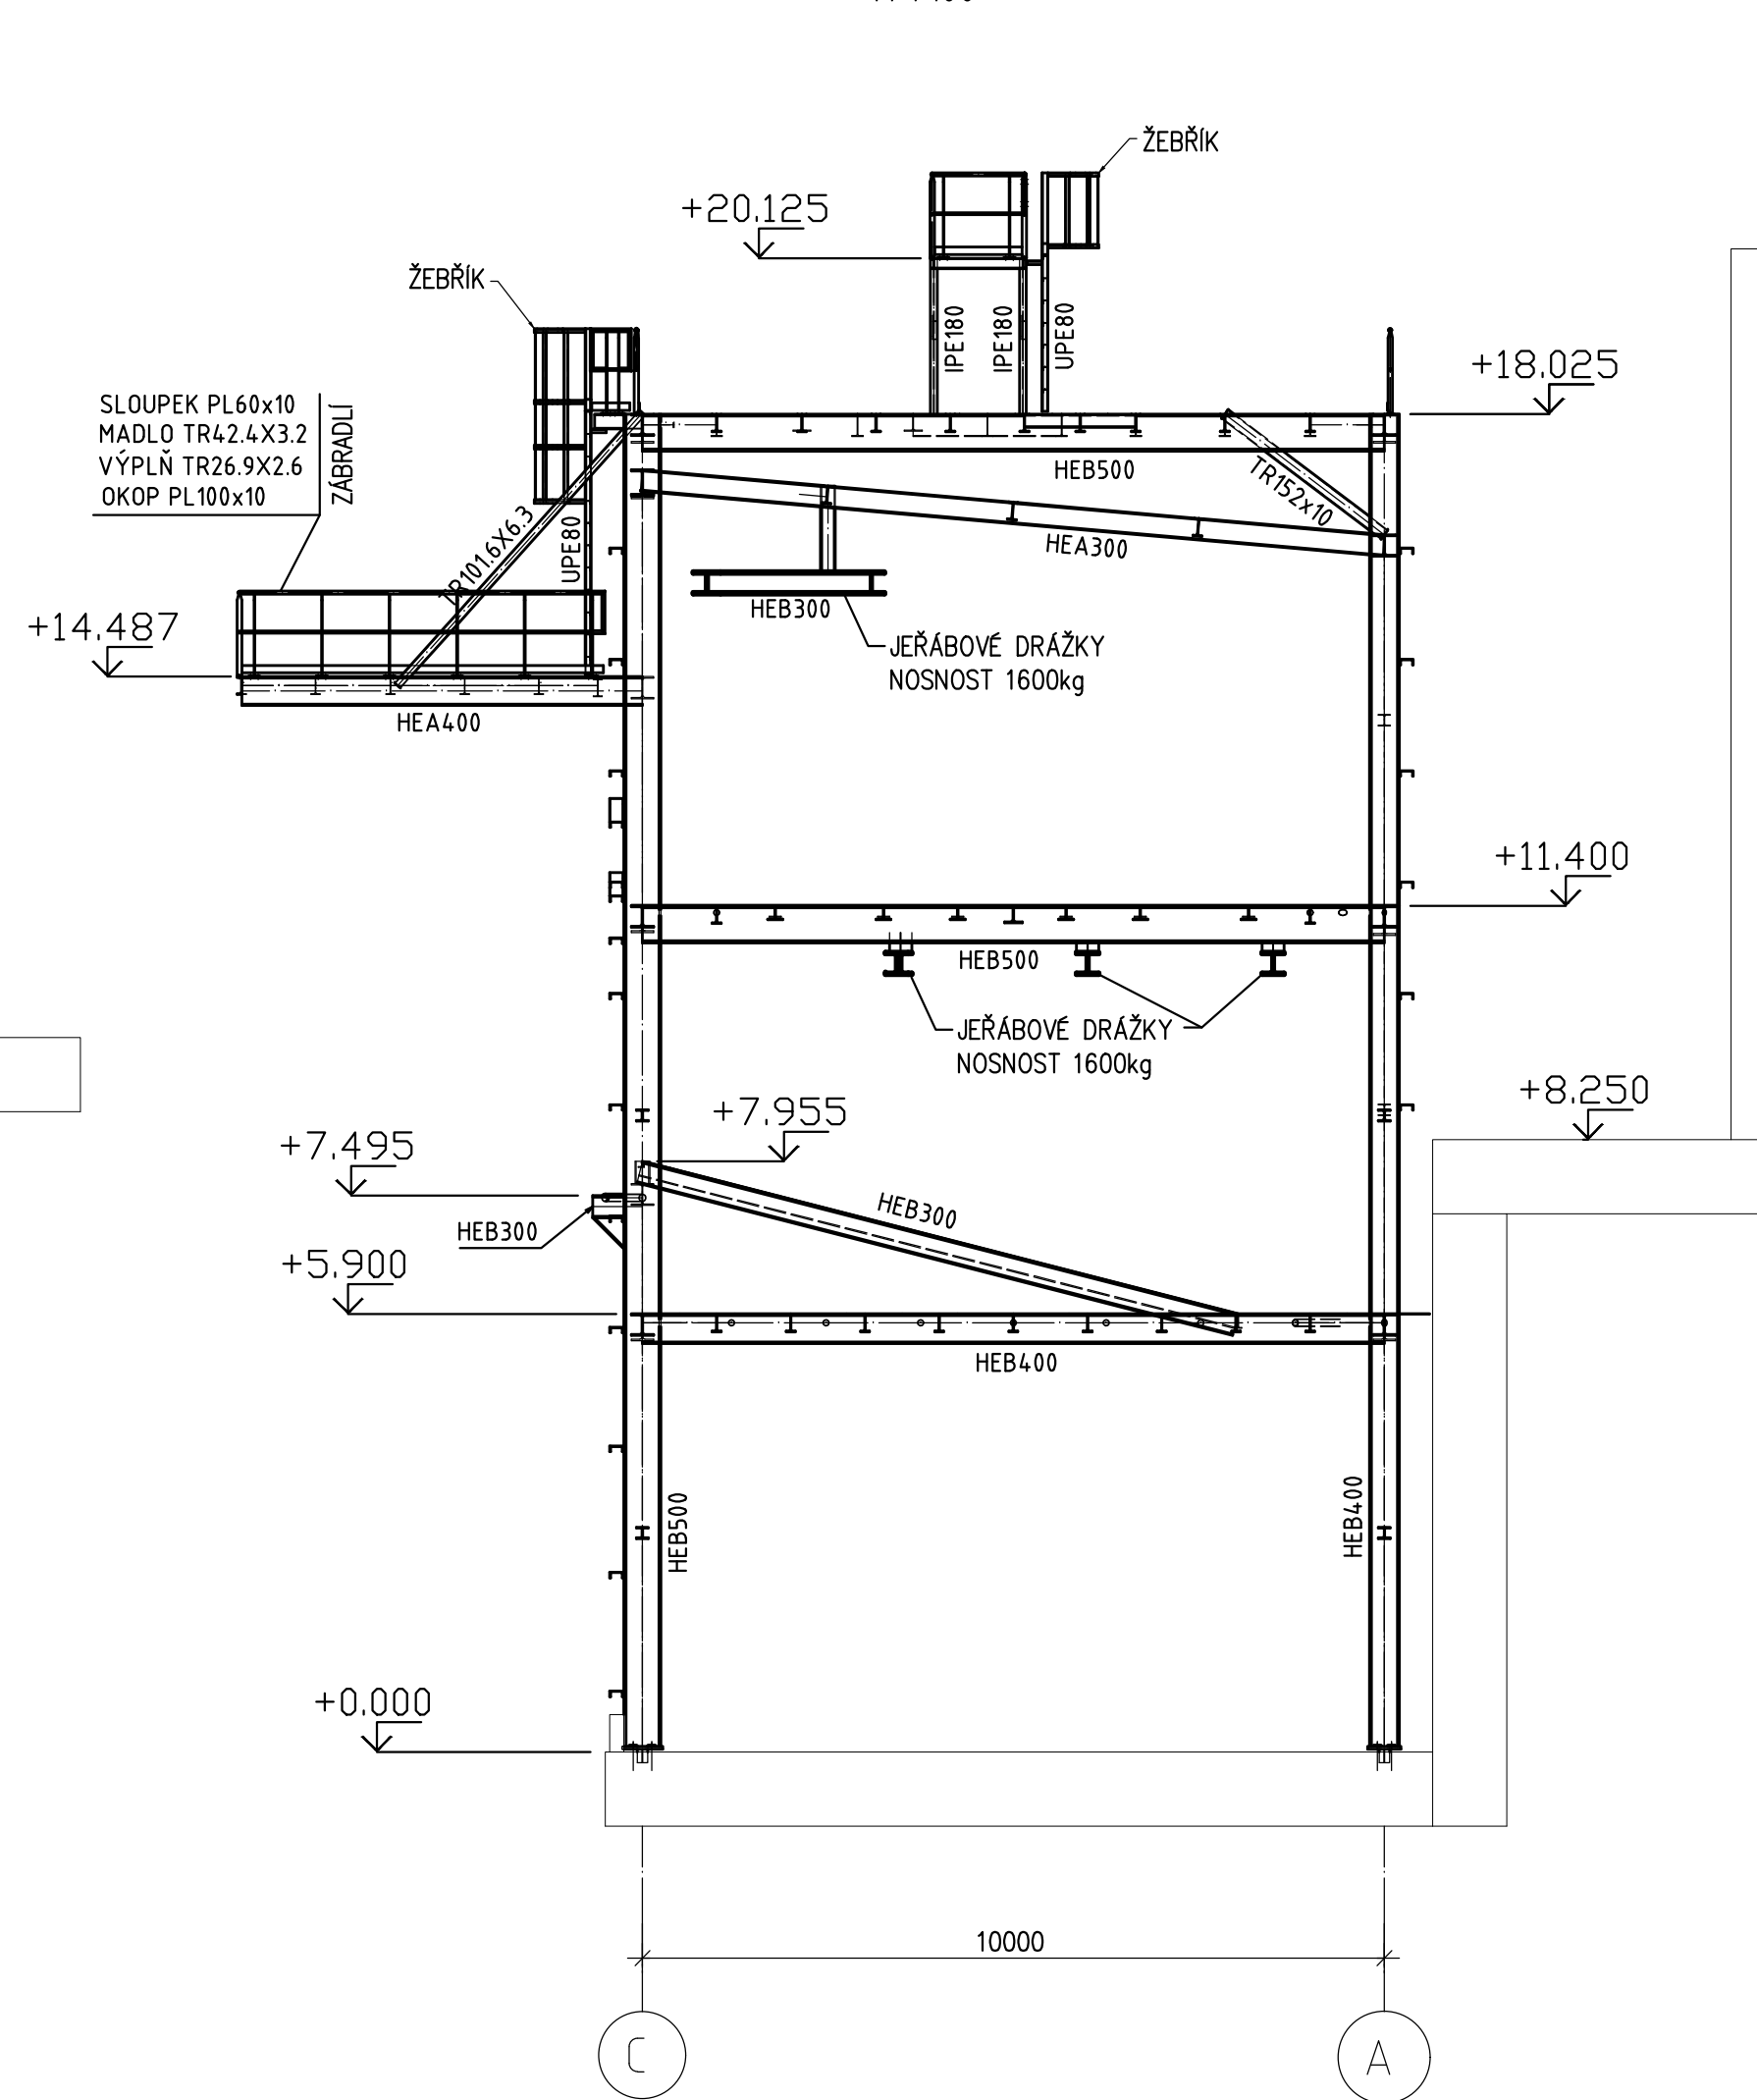


ŘEZ F-F
M 1:100

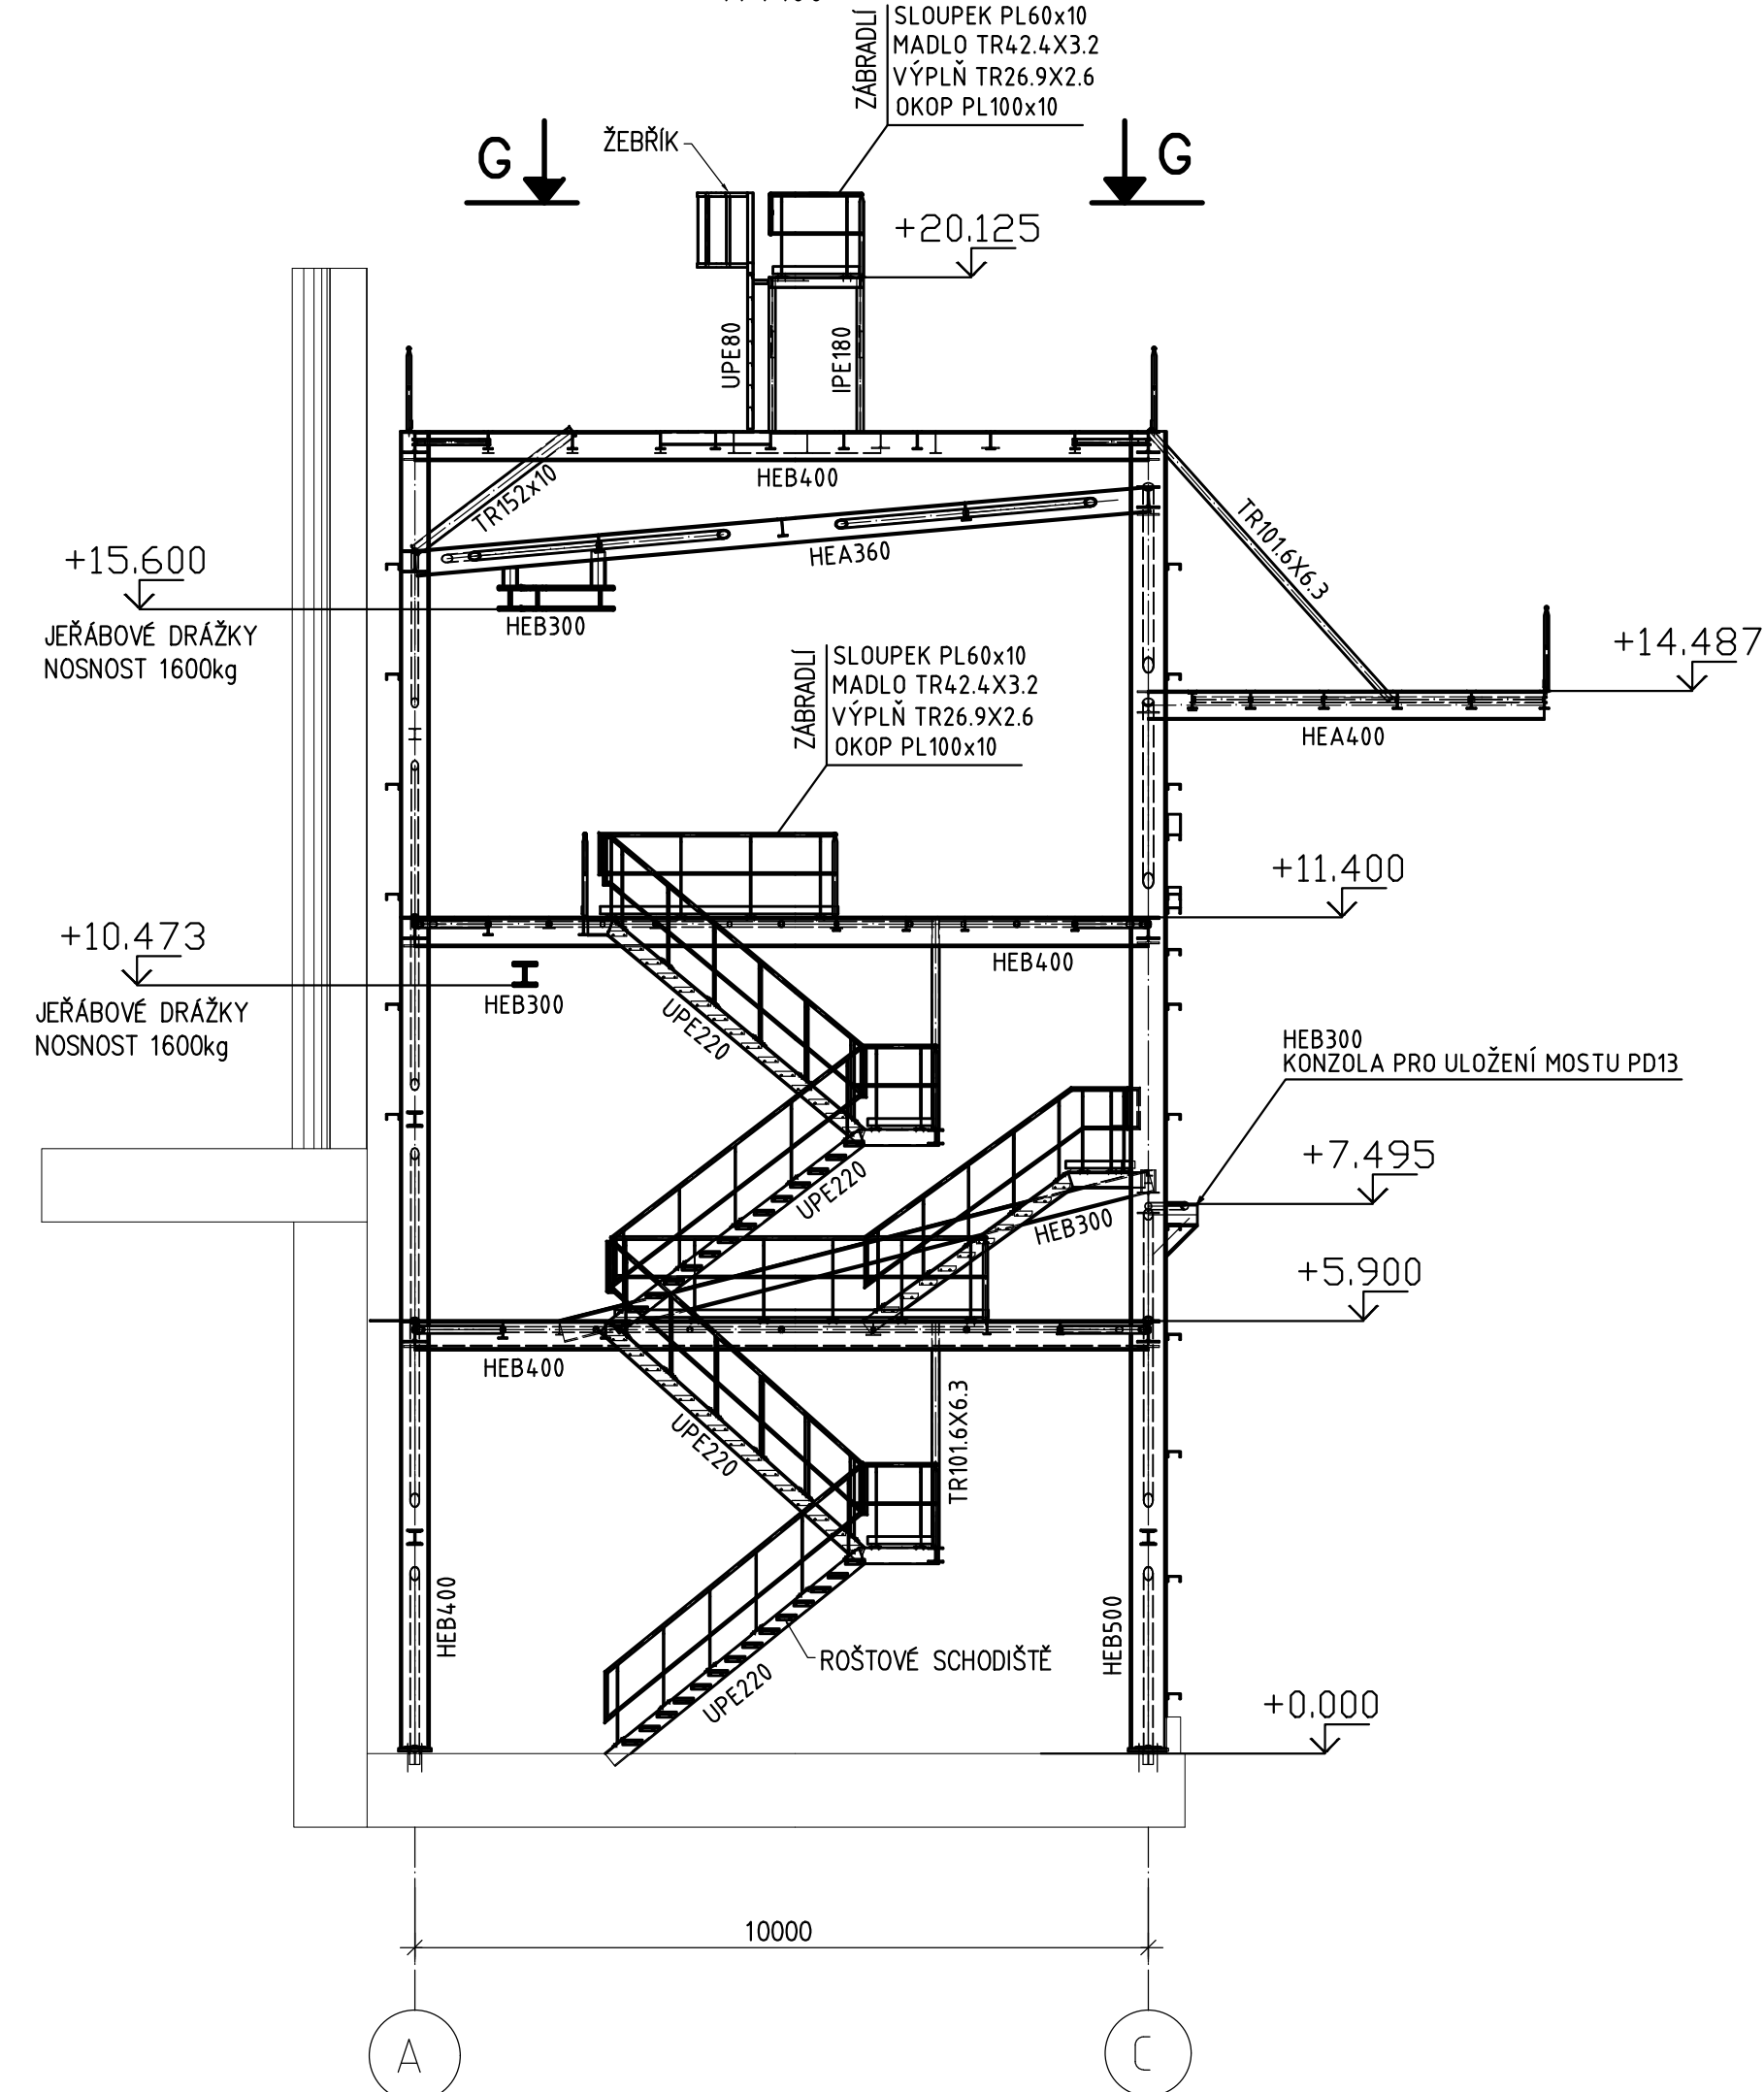

ŘEZ G-G
M 1:100

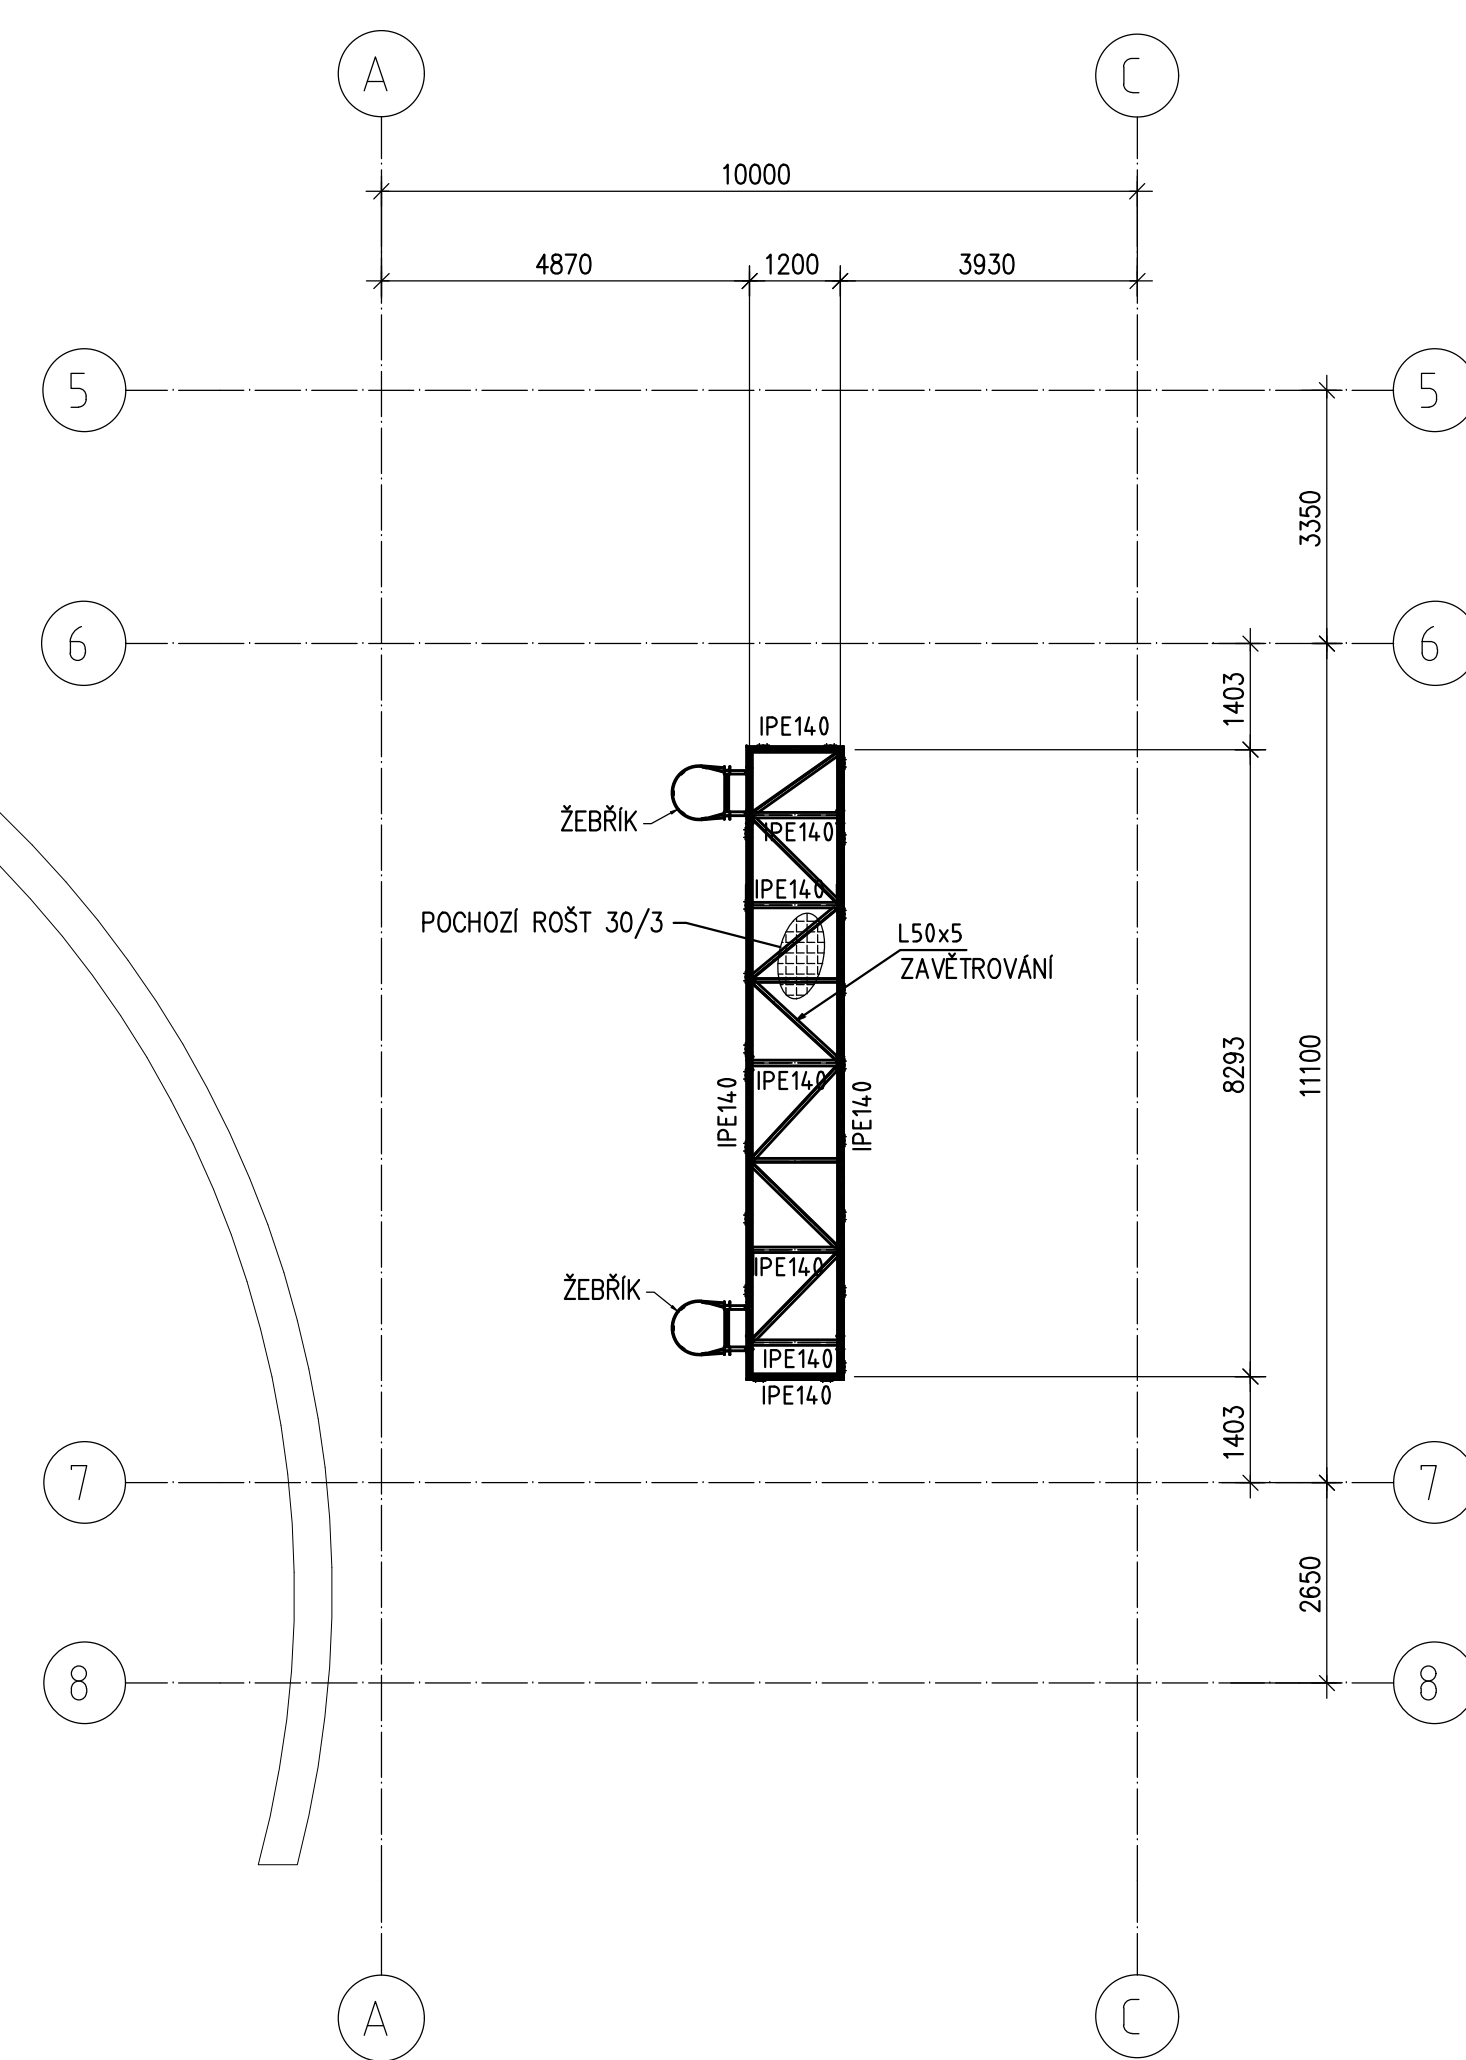

SCHEMA OBJEKTU S0104

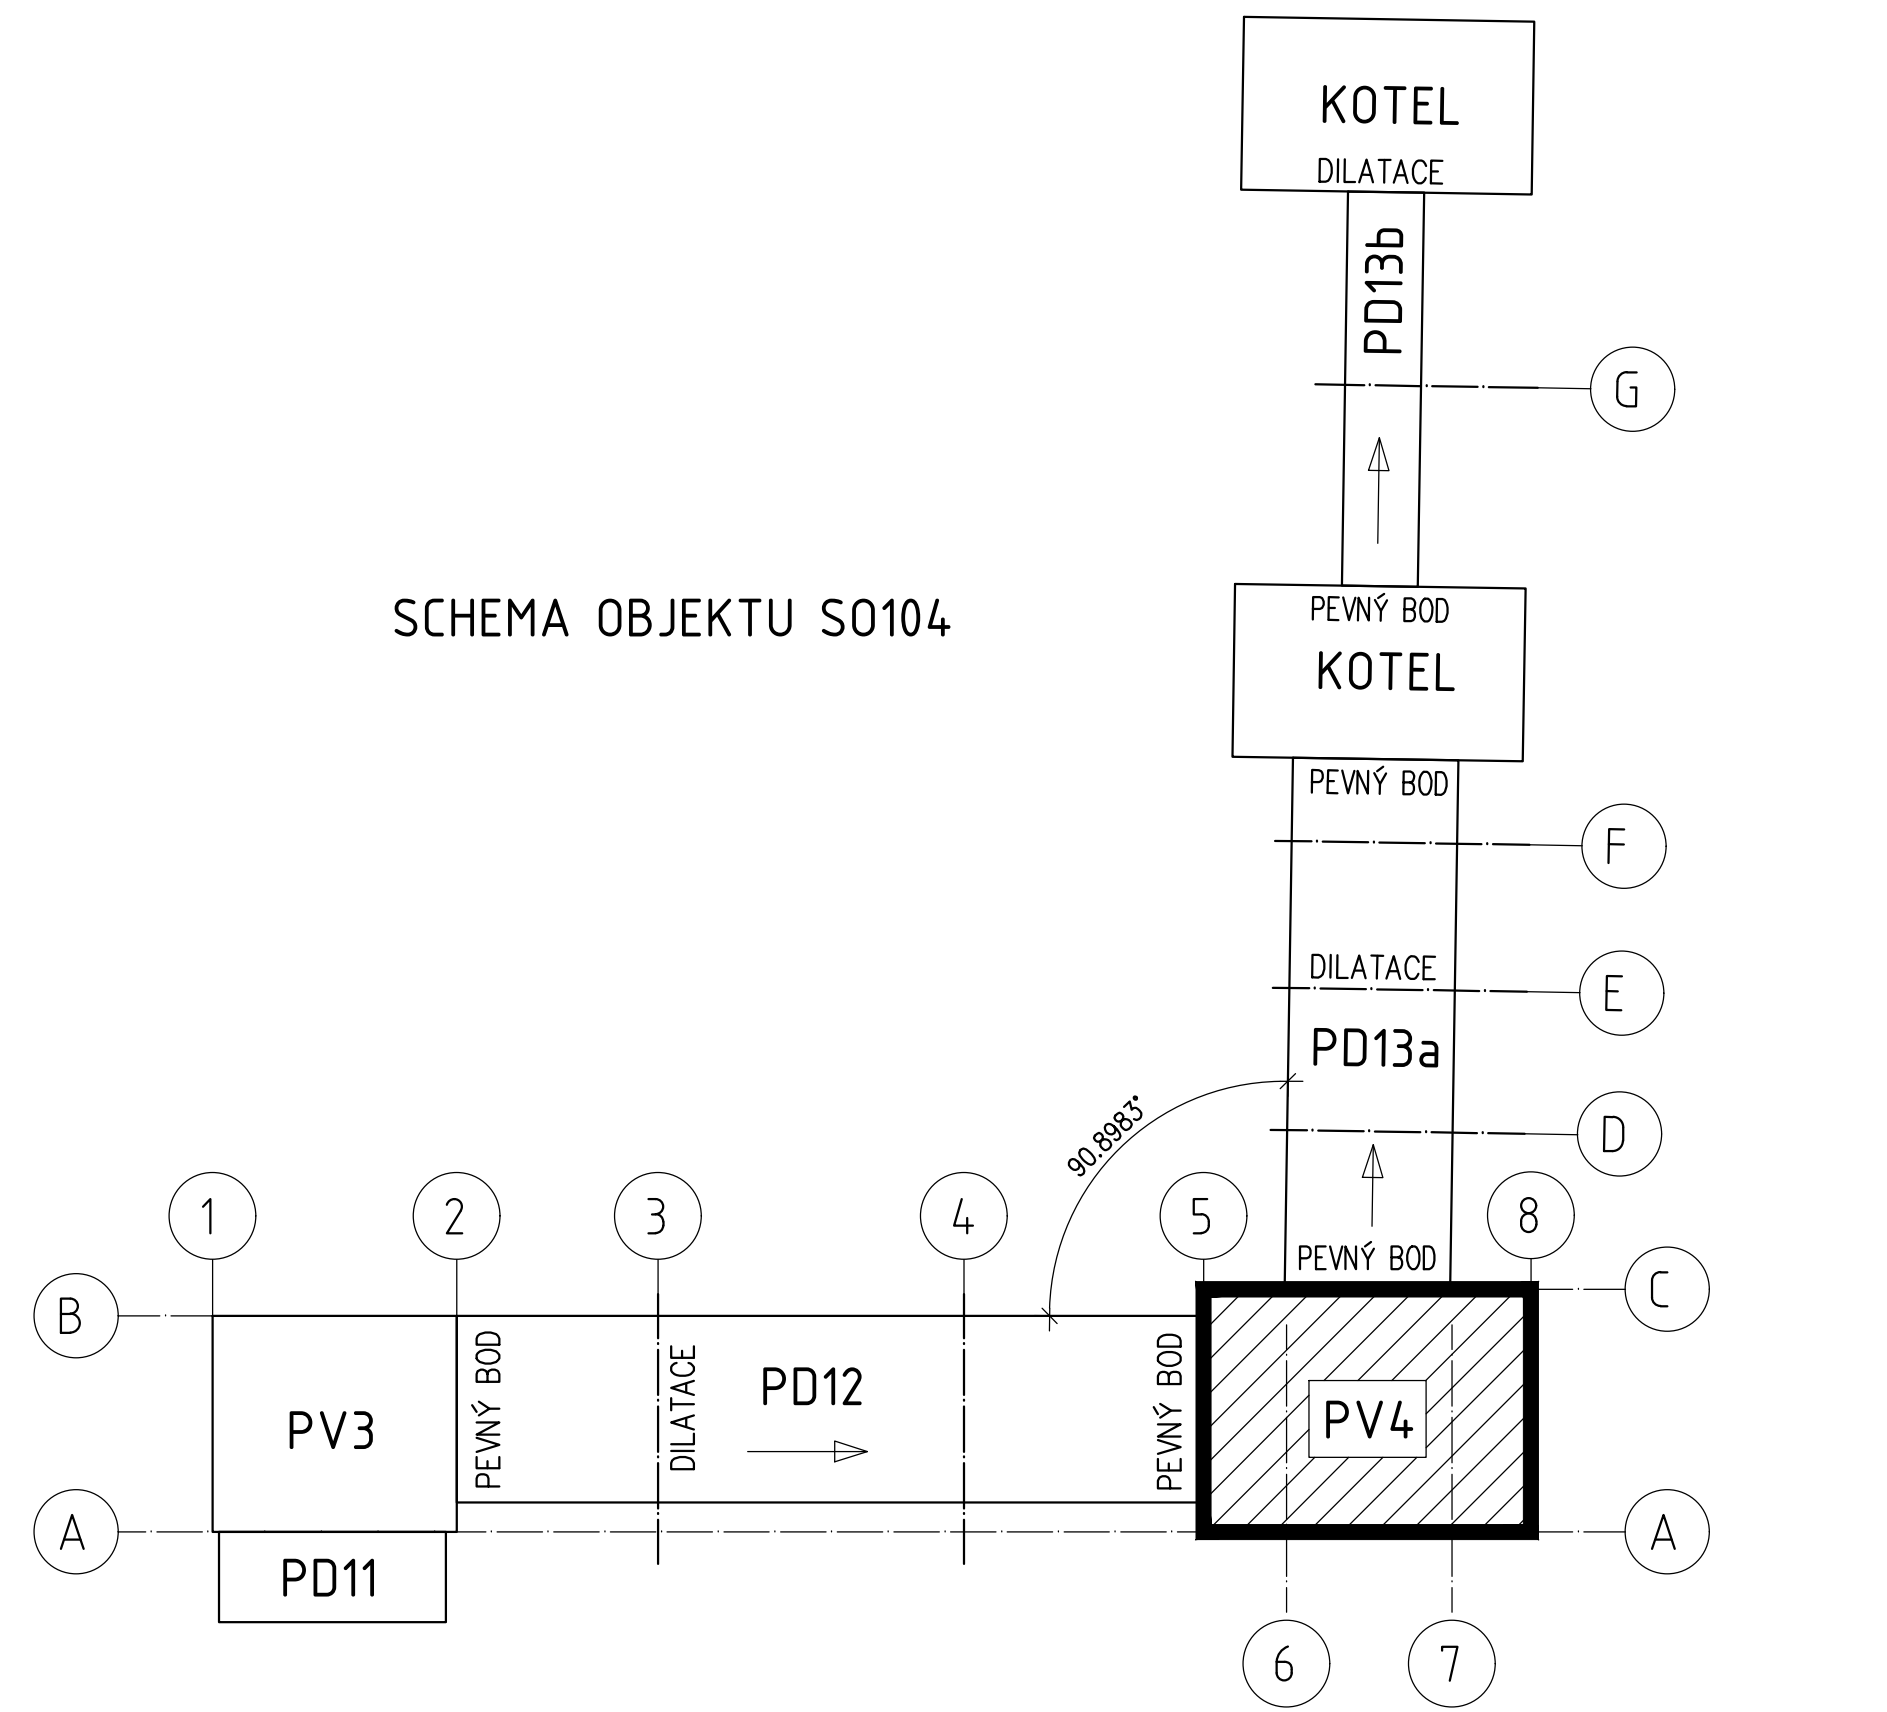

S0104 ±0,000 = +211.000

POZNÁMKY:

Specifikace provedení:
Výrobní třída EXC2 dle EN1090-2.
Obecné tolerance dle EN 1090-2.
Funkční tolerance dle EN13920.

Materiálové specifikace:
Konstrukční ocel S235.
Konstrukce žárové zinkována dle EN ISO 1461.
Šrouby, matice a podložky: žárově zinkovány, třída pevnosti 8.8
Kategorie šroubových spojů: A a D dle EN 1993-1-8.

PROJEKTANT: VHSC	VH Steel and Construction s.r.o. Šatbářská 5 301 00 Písek 3 www.vhsc.cz	VYPRACOVAL: Pavel Dřetěl KONTROLOVAL A ZODPOVĚDIL: Ing. Holmík Ph.D.
AFRY Magistra 1275/13 140 00 Praha 4, Moheř	AKCE: MODERNIZACE TEPLÁRNY MLÁDA BOLESLAV DOKUMENTACE PRO VYDÁNÍ STAVEBNÍHO POVOLENÍ MÍSTO: S0104 Doprava dřevní štěpky do kotelen Přesypová věž č. 4	VPŘÍKLAD: PROST. M.: 1:100 KRESLIL: REVISOR: BRANOVÝ PRŮBĚH: S404171-DS104-231
DŘÁVOVÝ PRŮBĚH: 31.10.2022	VPŘÍKLAD: Ing. Urbánek	BRANOVÝ PRŮBĚH: S404171-DS104-231