
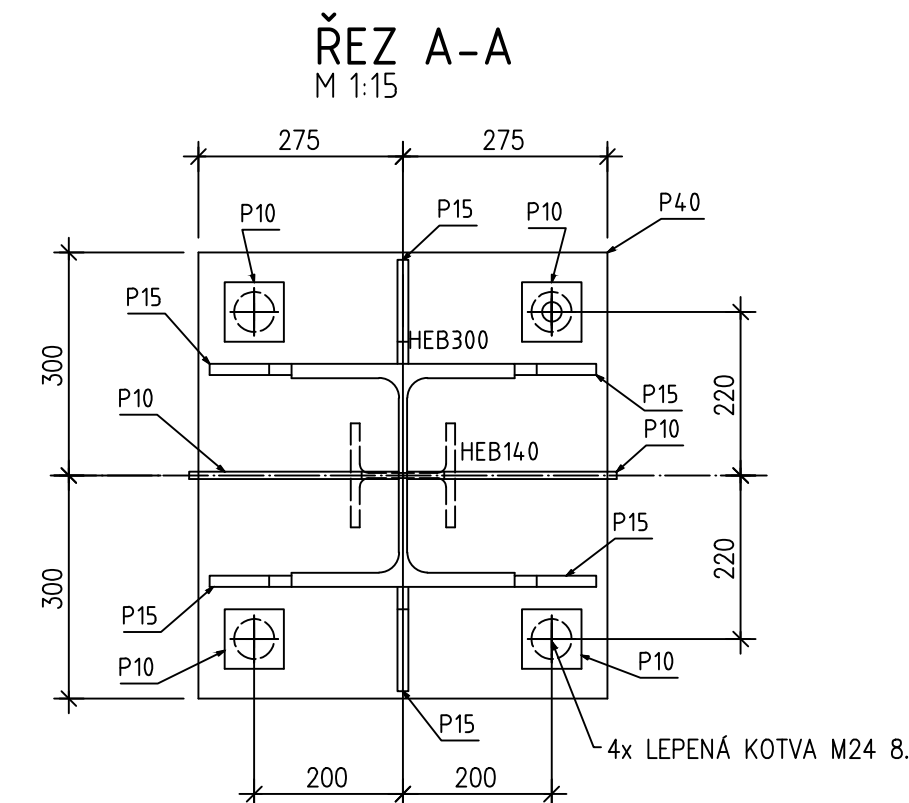
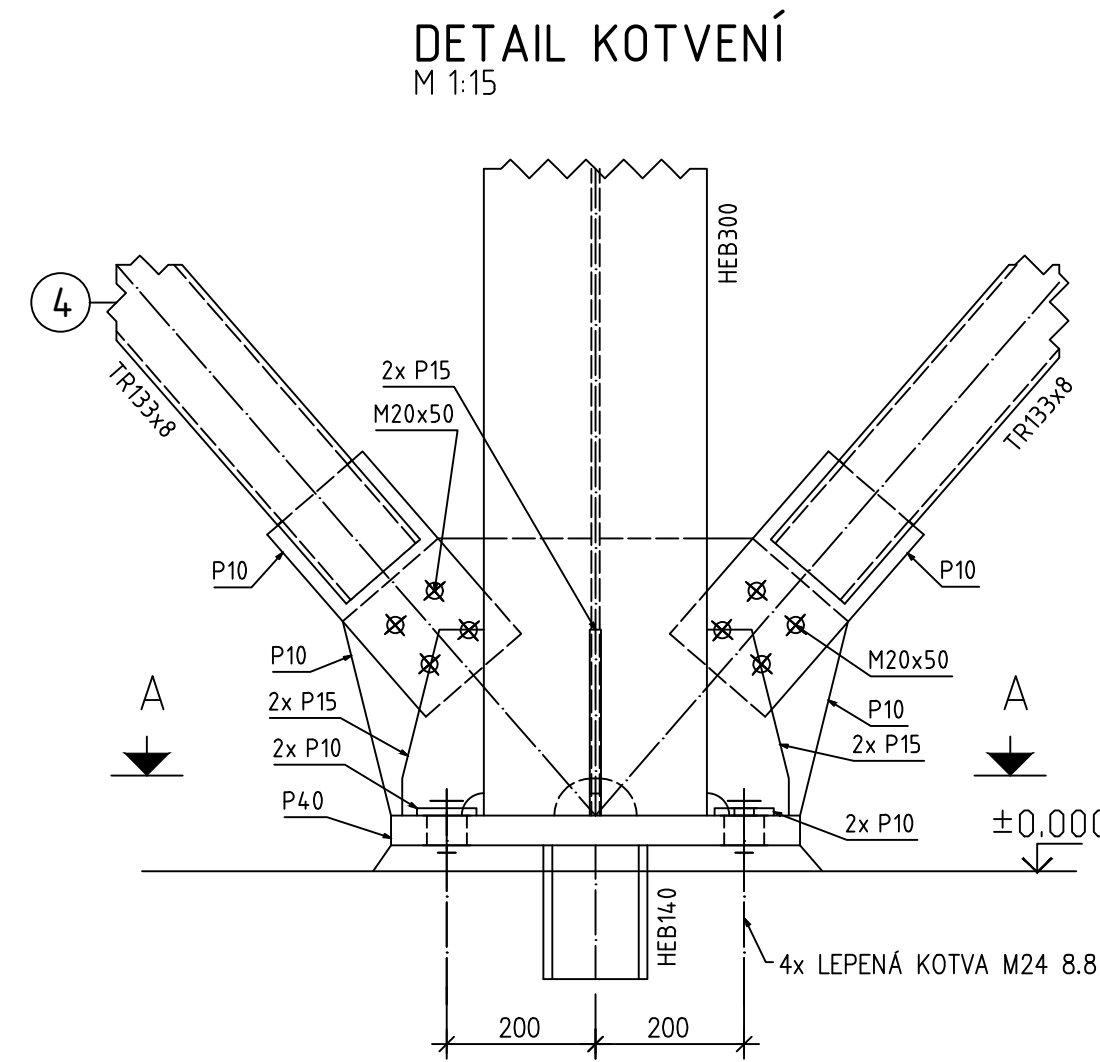
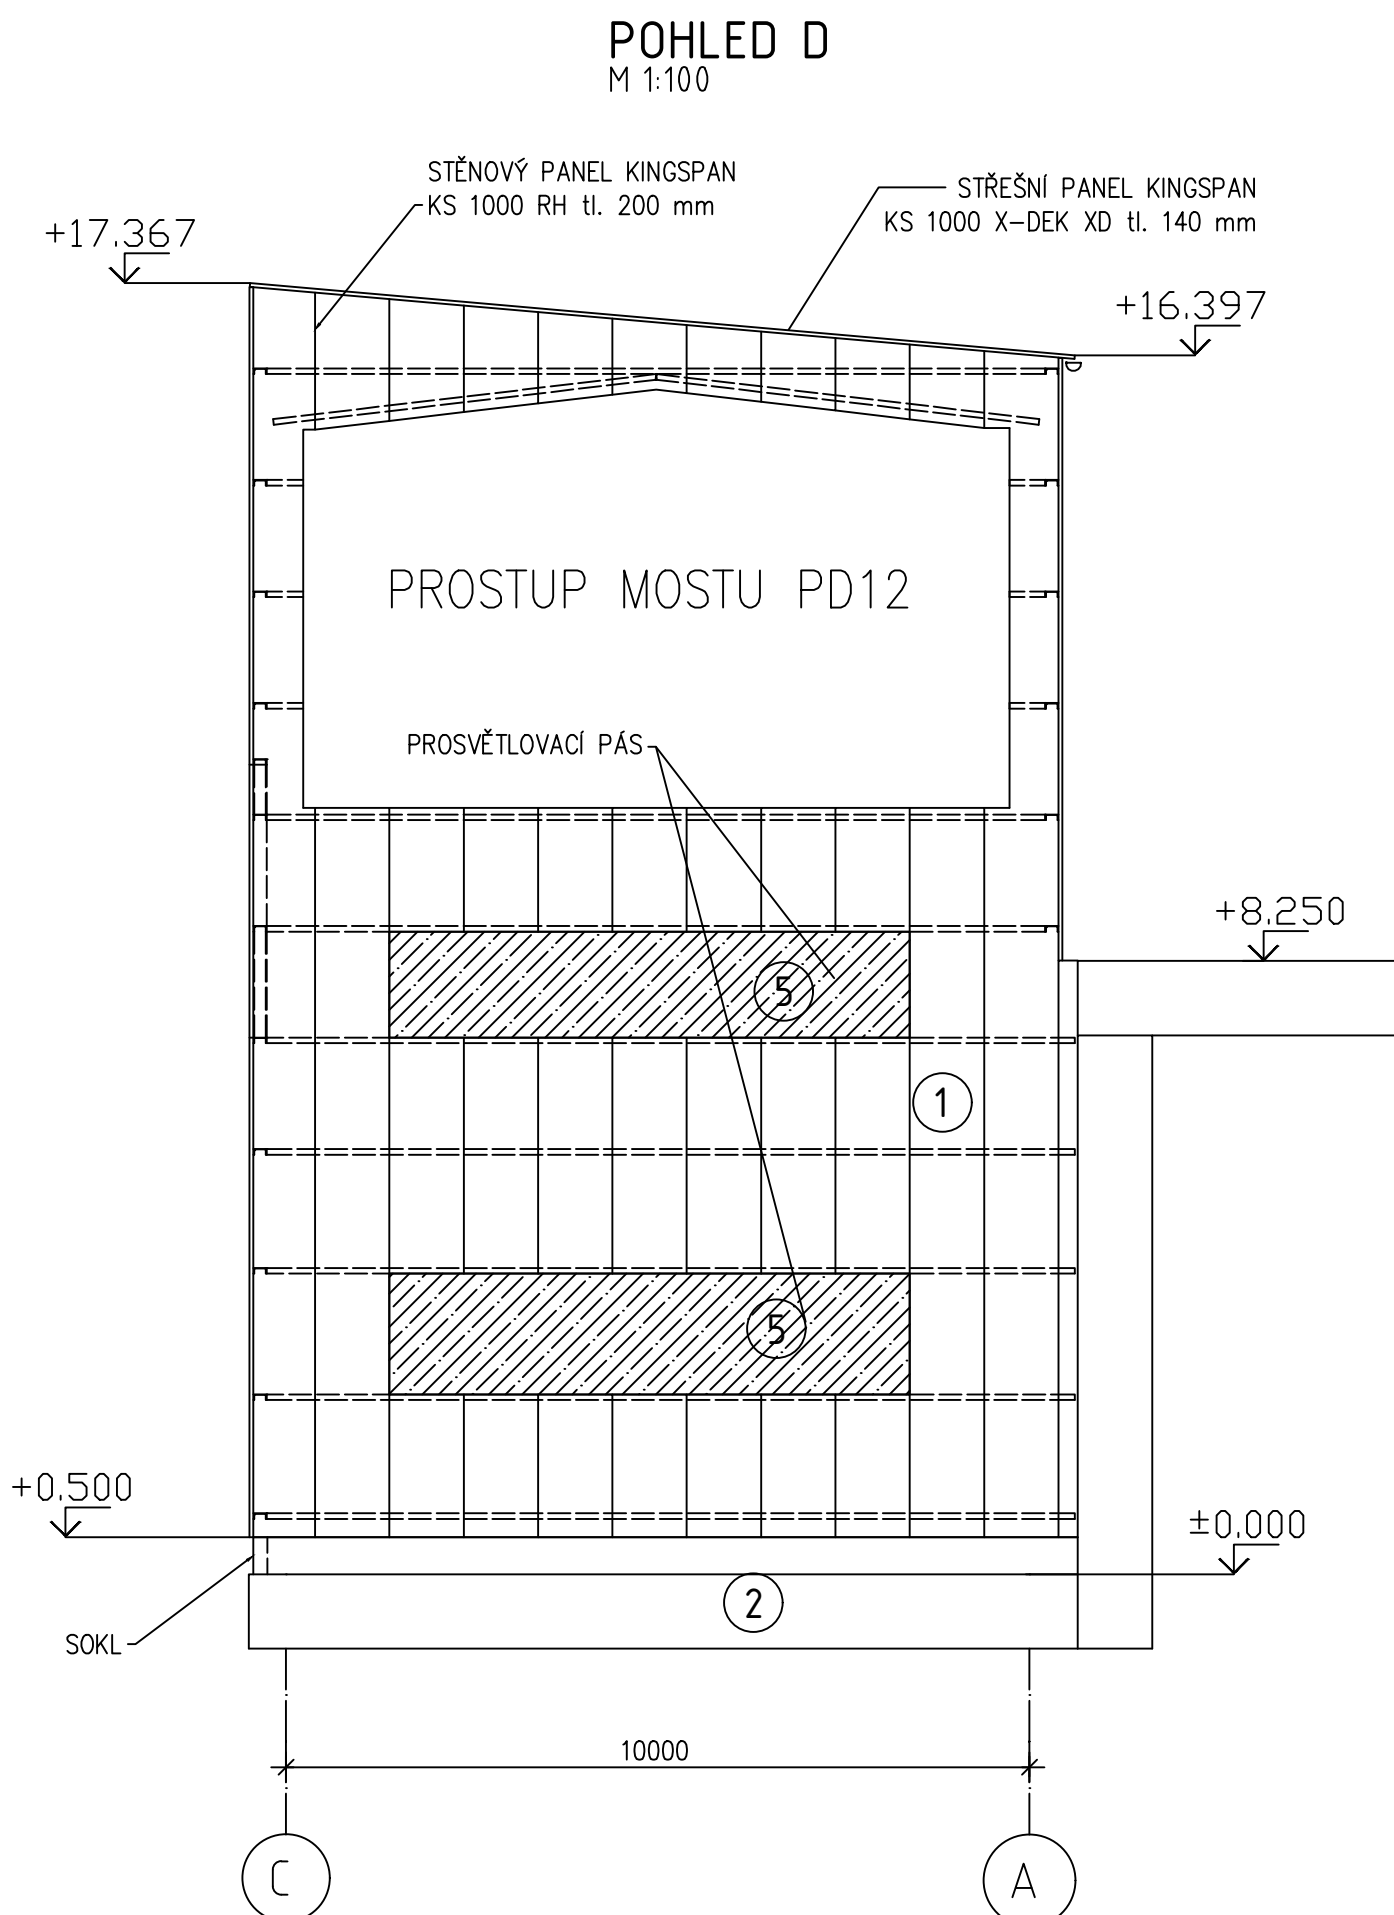
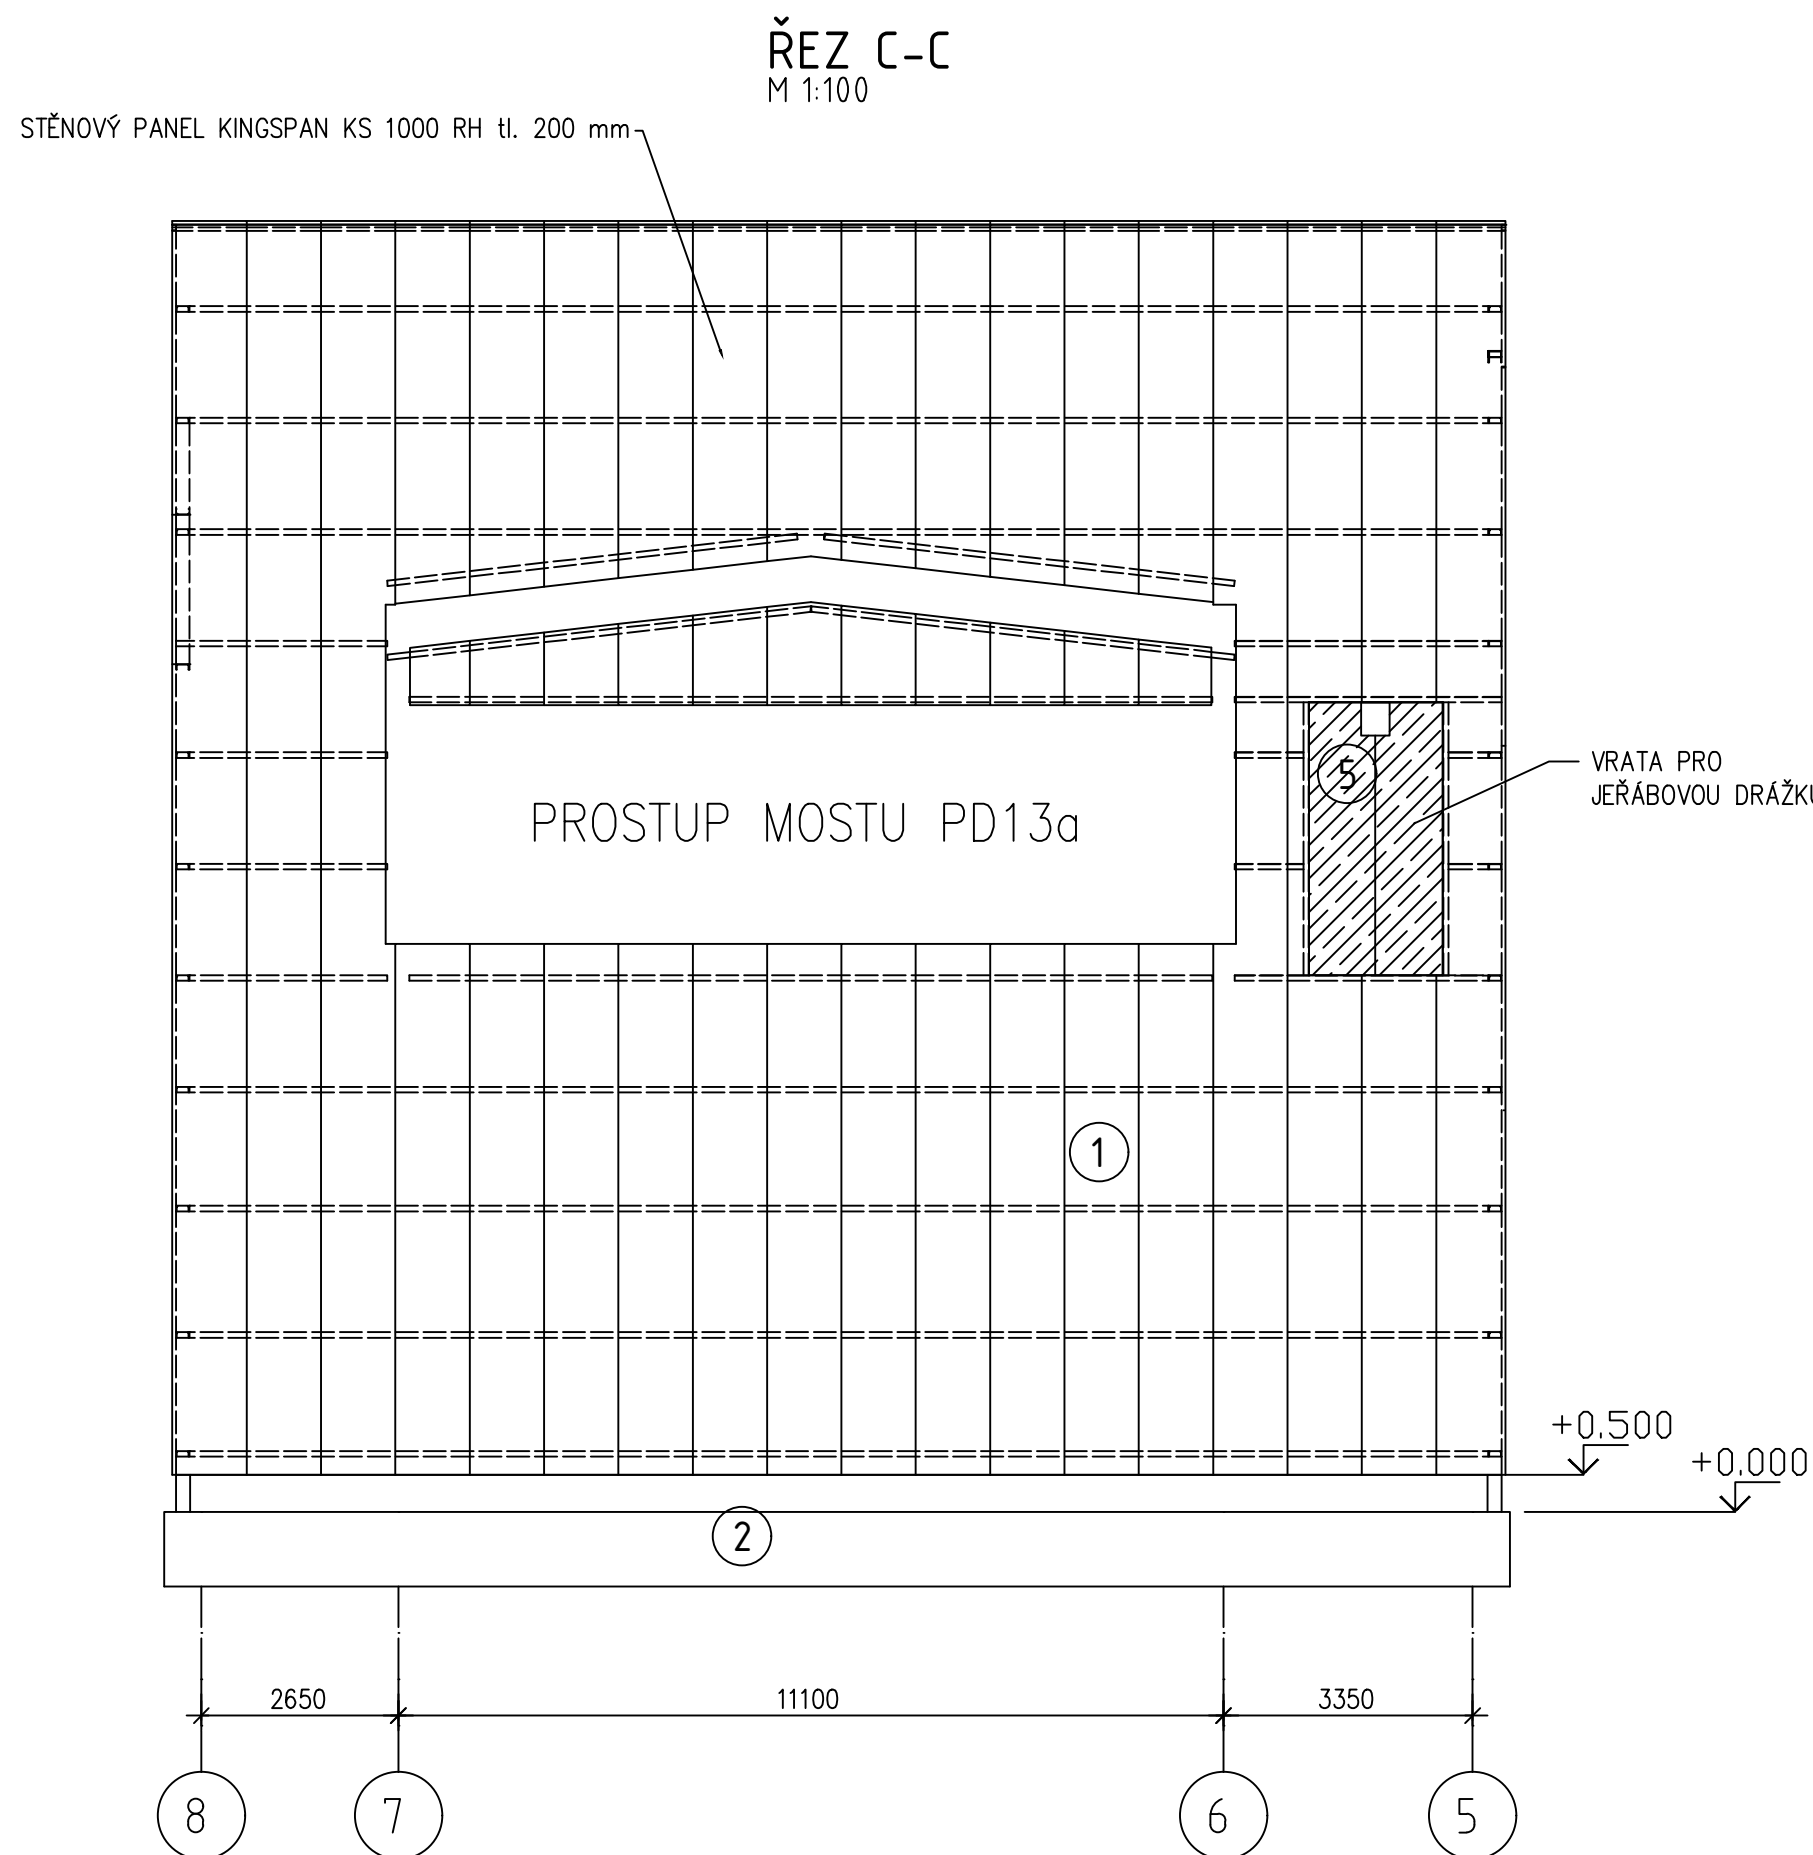
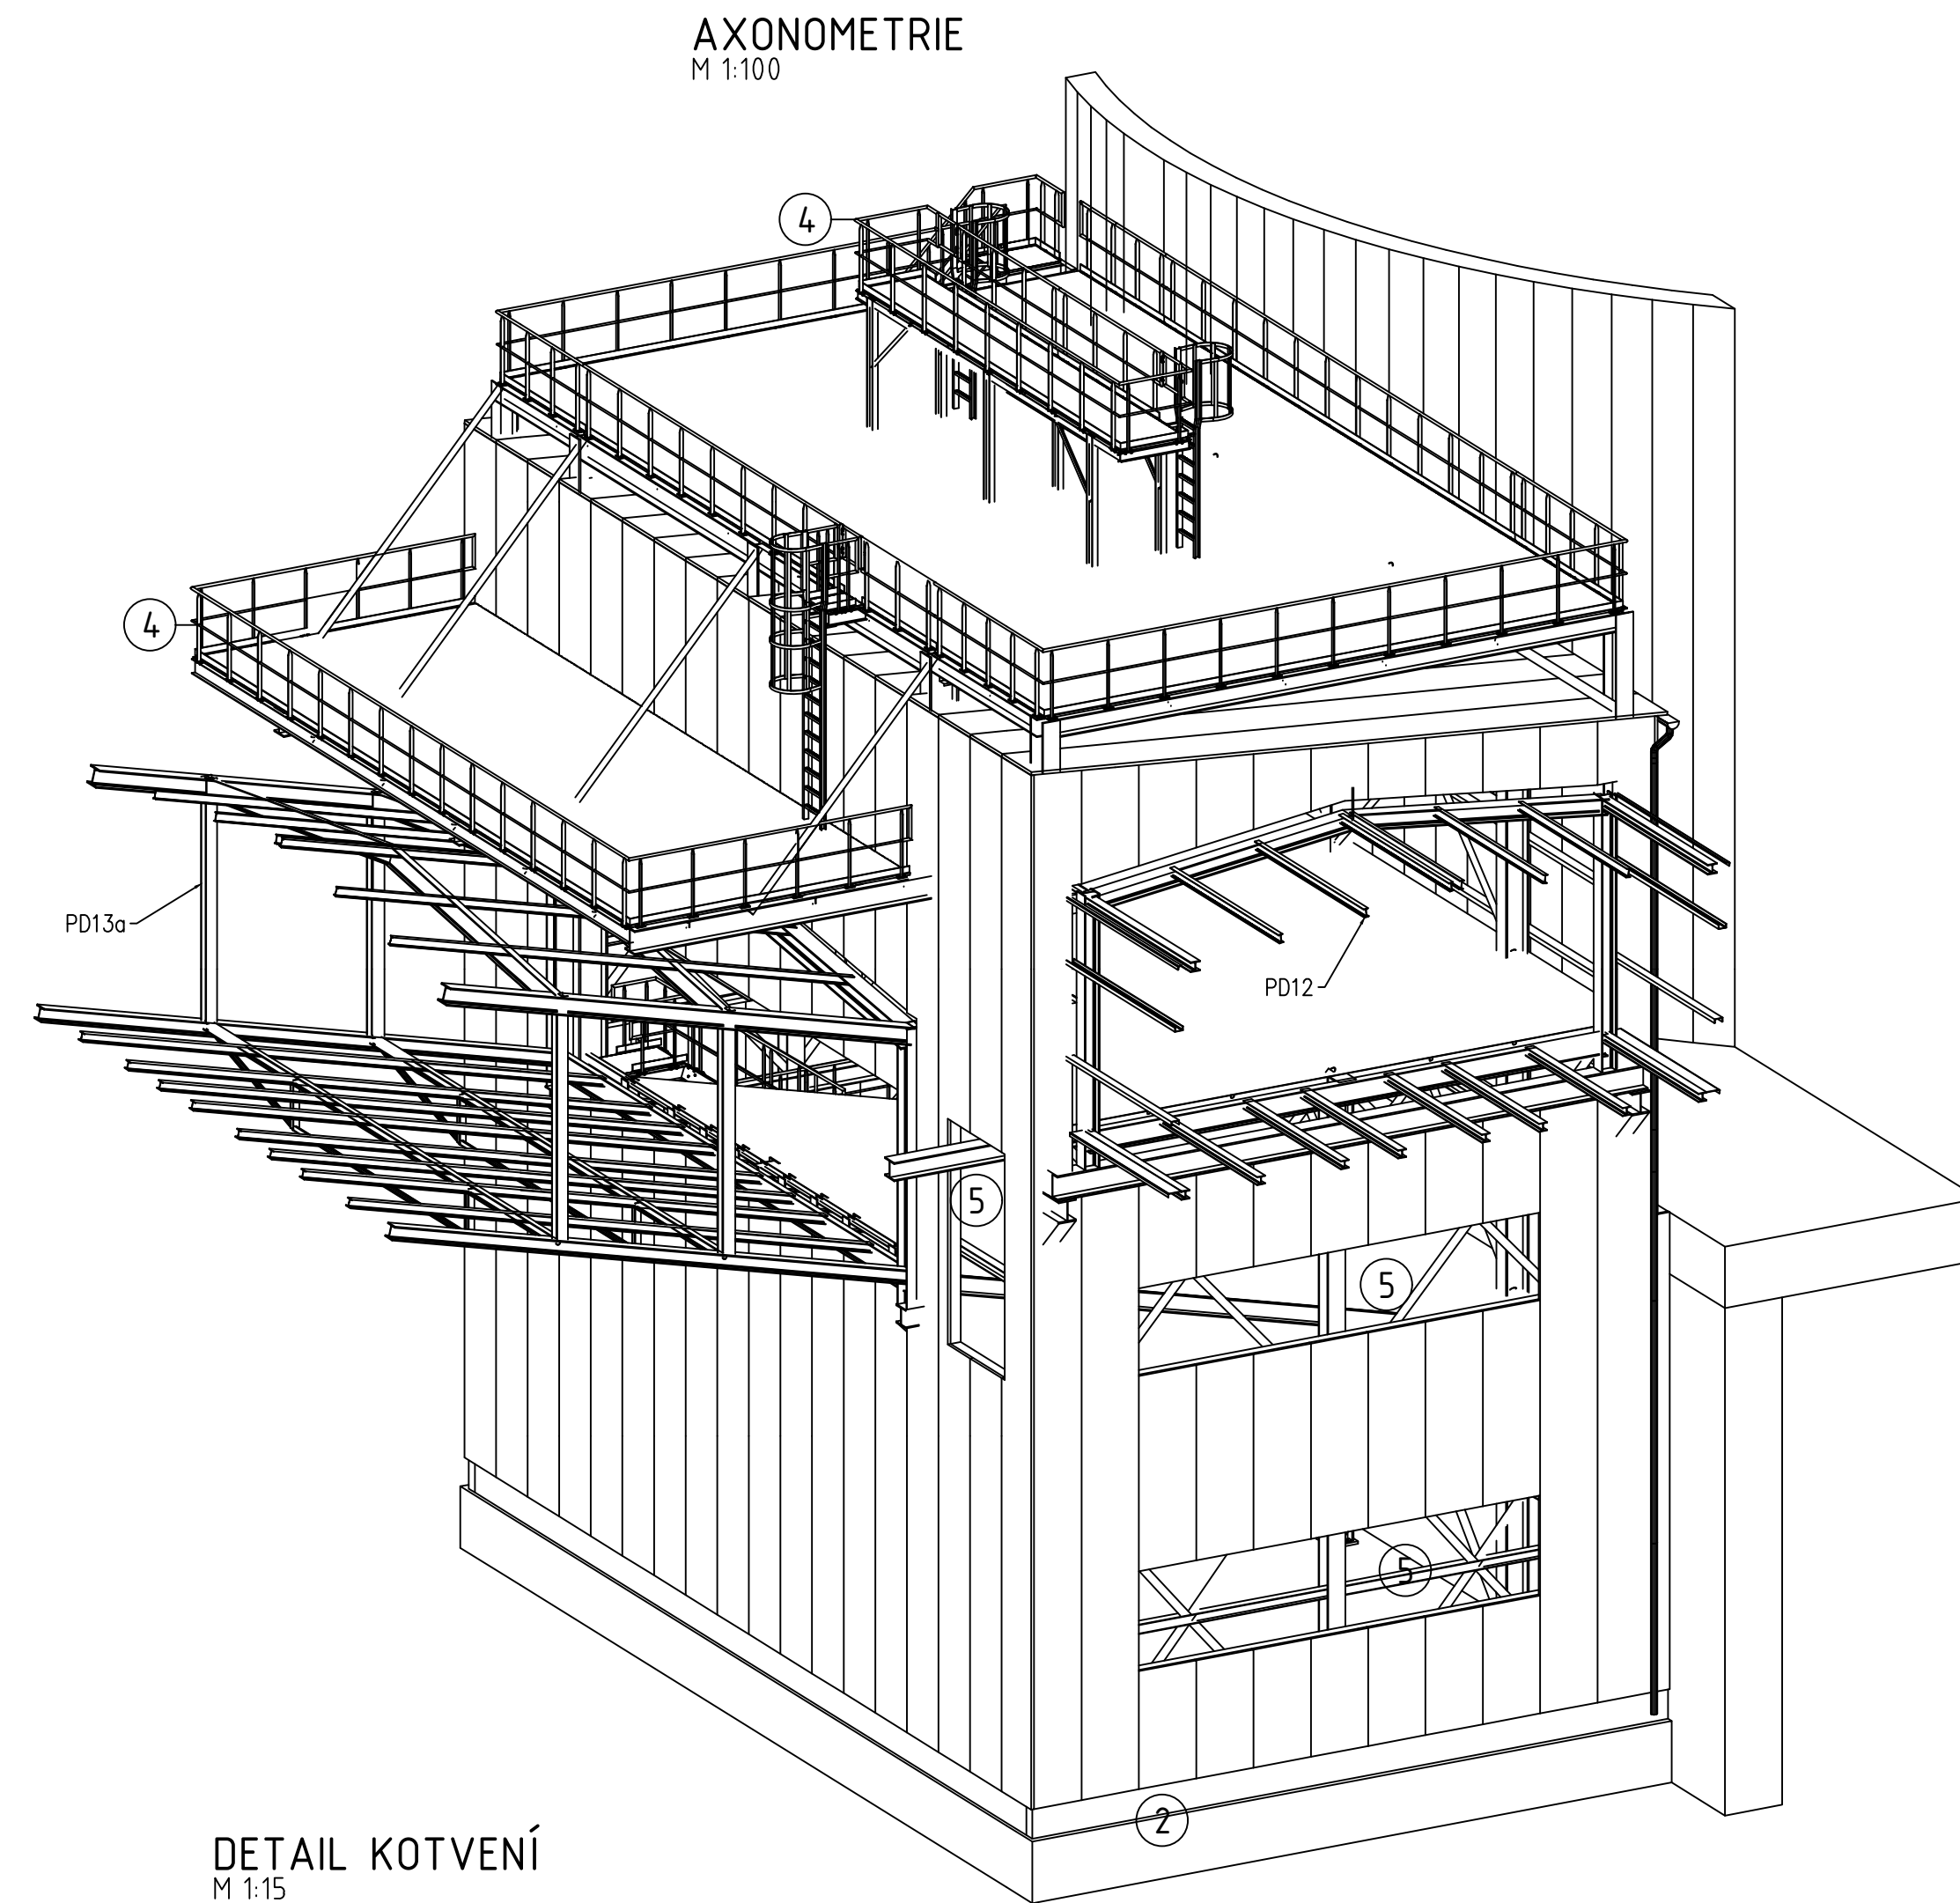
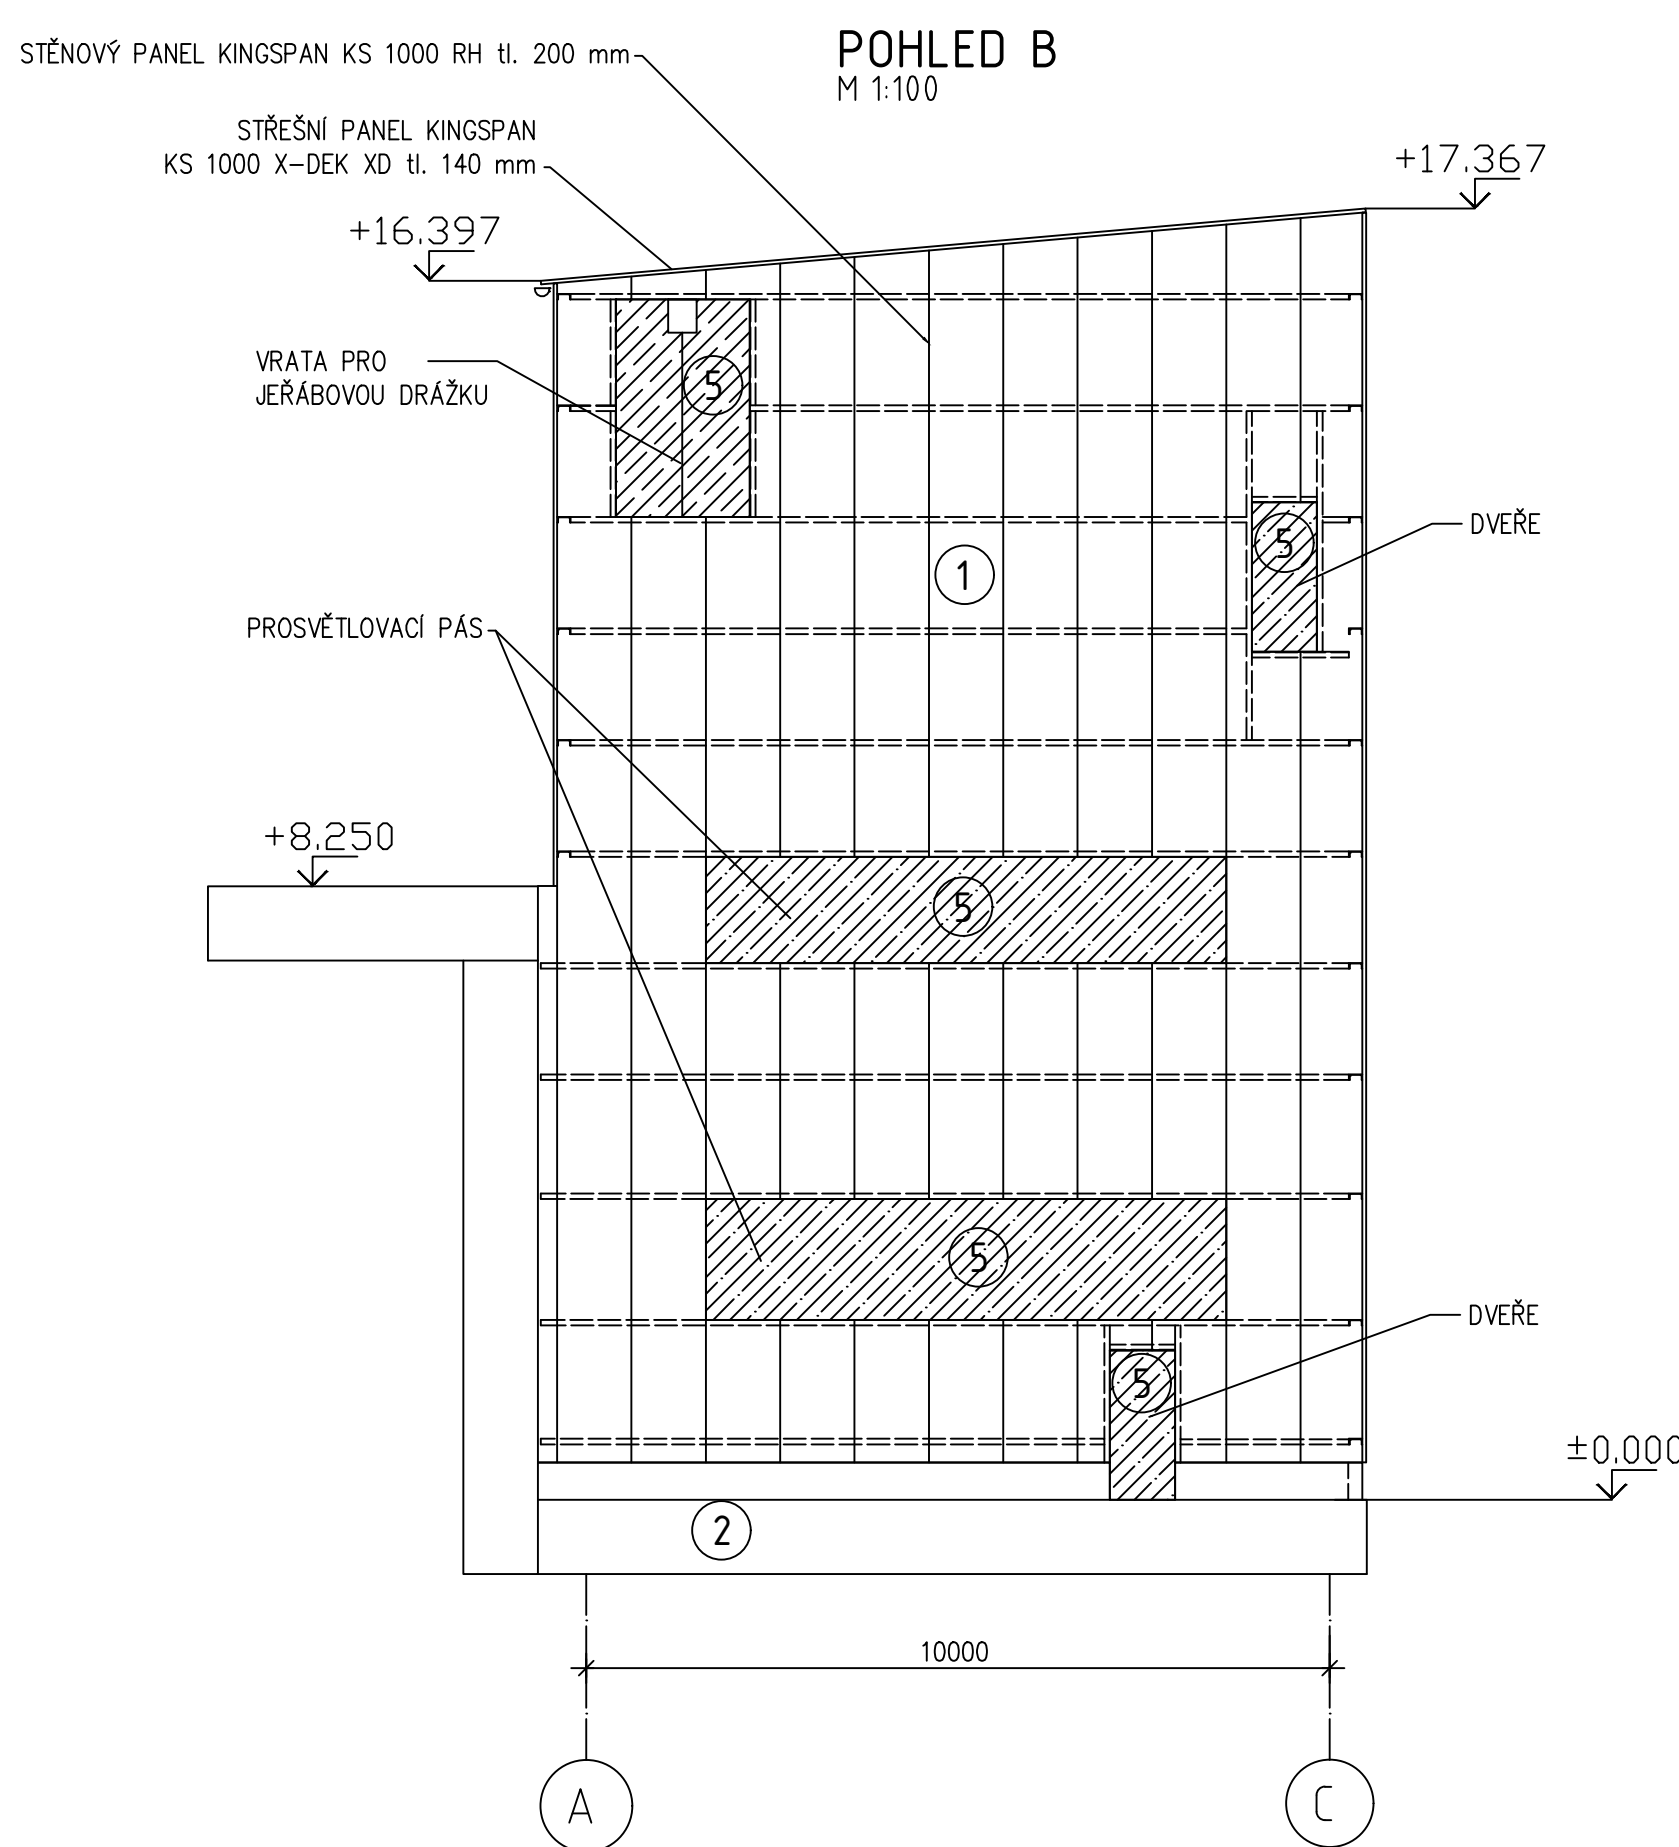


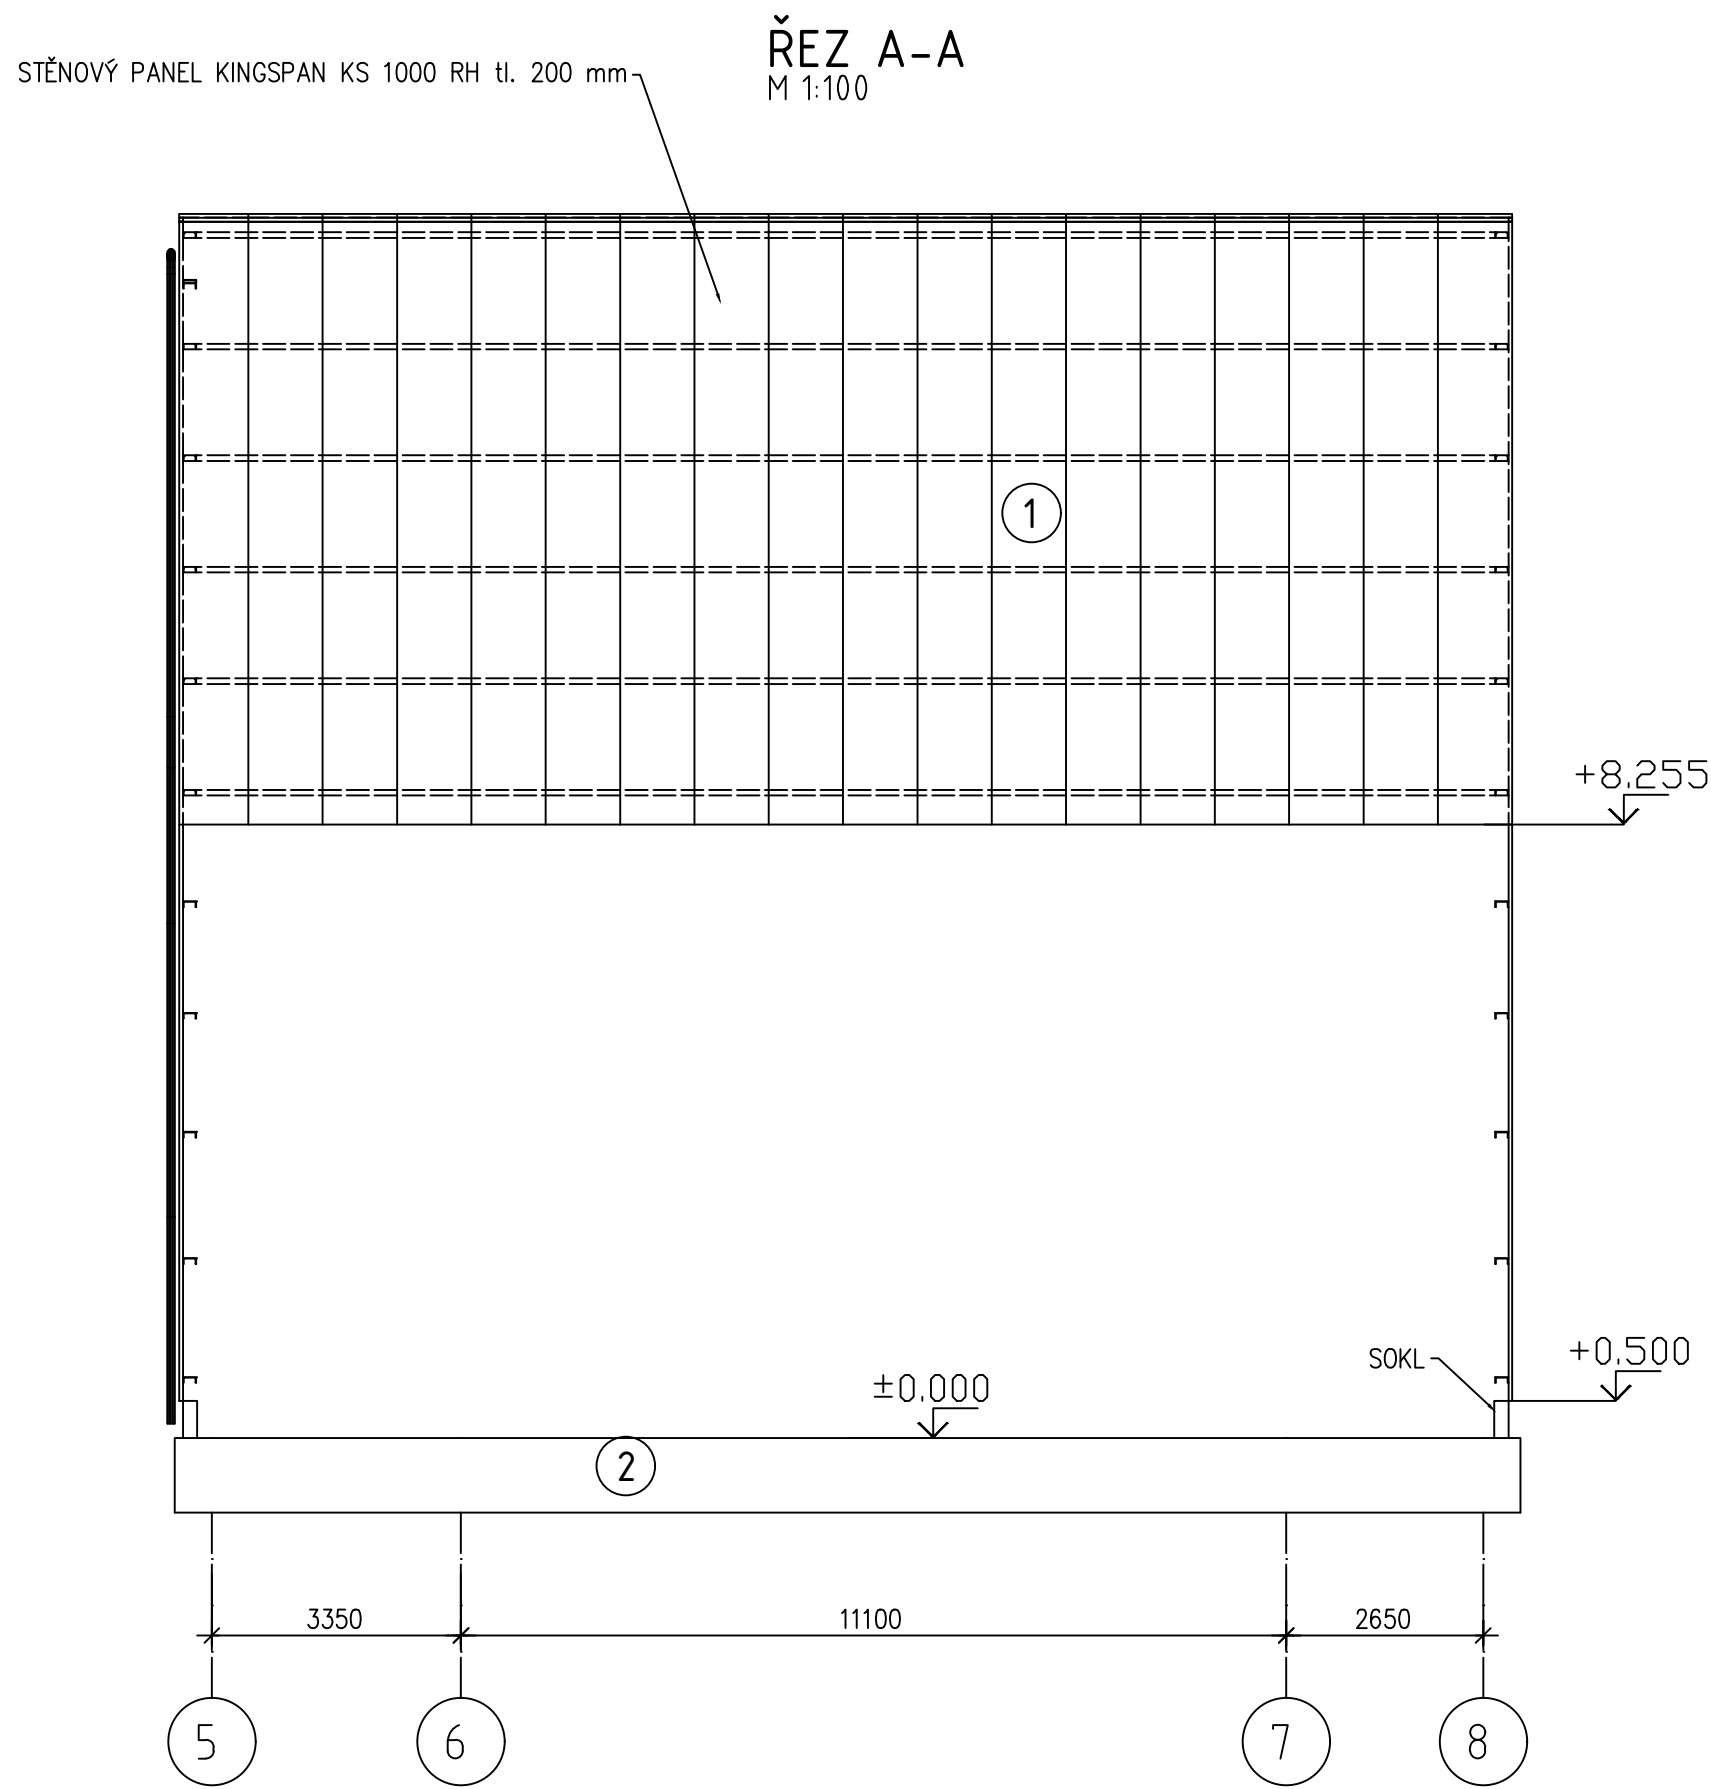

BAREVNÉ ŘEŠENÍ

- 1 METALICKÁ FASÁDA - RAL 9007
- 2 POHLEDOVÝ BETON
- 4 ŽÁROVÉ ZINKOVÁNÍ
- 5 VÝPLNĚ OTVORŮ - RAL 9007/RAL 7042

SO104 ±0,000 = +211.000

POZNÁMKY:

Specifikace provedení:
Výrobní třída EXC2 dle EN1090-2.
Obecné tolerance dle EN 1090-2.
Funkční tolerance dle EN13920.

Materiálové specifikace:
Konstrukční ocel S235.
Konstrukce žárově zinkována dle EN ISO 1461.
Šrouby, matice a podložky: žárově zinkovány, třída pevnosti 8.8.
Kategorie šroubových spojů: A a D dle EN 1993-1-8.

PROJEKTANT: VHSC Steel & Construction	VH Steel and Construction s.r.o. Stehlíkova 5 301 00 Pízeň 3 www.vhsc.cz	VYPRACOVAL: Pavel Dráždil	Ing. Hotlman Ph.D.
AFRY Magistrův 1275/13 140 00 Praha 4, Michle	AKCE: MODERNIZACE TEPLÁRNY MLADÁ BOLESLAV DOKUMENTACE PRO VYDÁNÍ STAVEBNÍHO POVOLENÍ	NÁZEV: SO104 Doprava dřevní štěpky do kotelen Presypová věž č. 4	MĚŘÍTKO: 1:100 POČET AK: 8 REVIZE: 0
ZÁKAZNÍKOVÉ ČÍSLO: 0404T21	STUPEŇ: DOKUMENTACE DSP	HP: Ing. Urbánek	KONTROLOVAL A ZODPOVÍDÁ: Ing. Hotlman Ph.D.
DATA: 31.10.2022			PROJEKOVÉ ČÍSLO: S404T21-DS104-233