
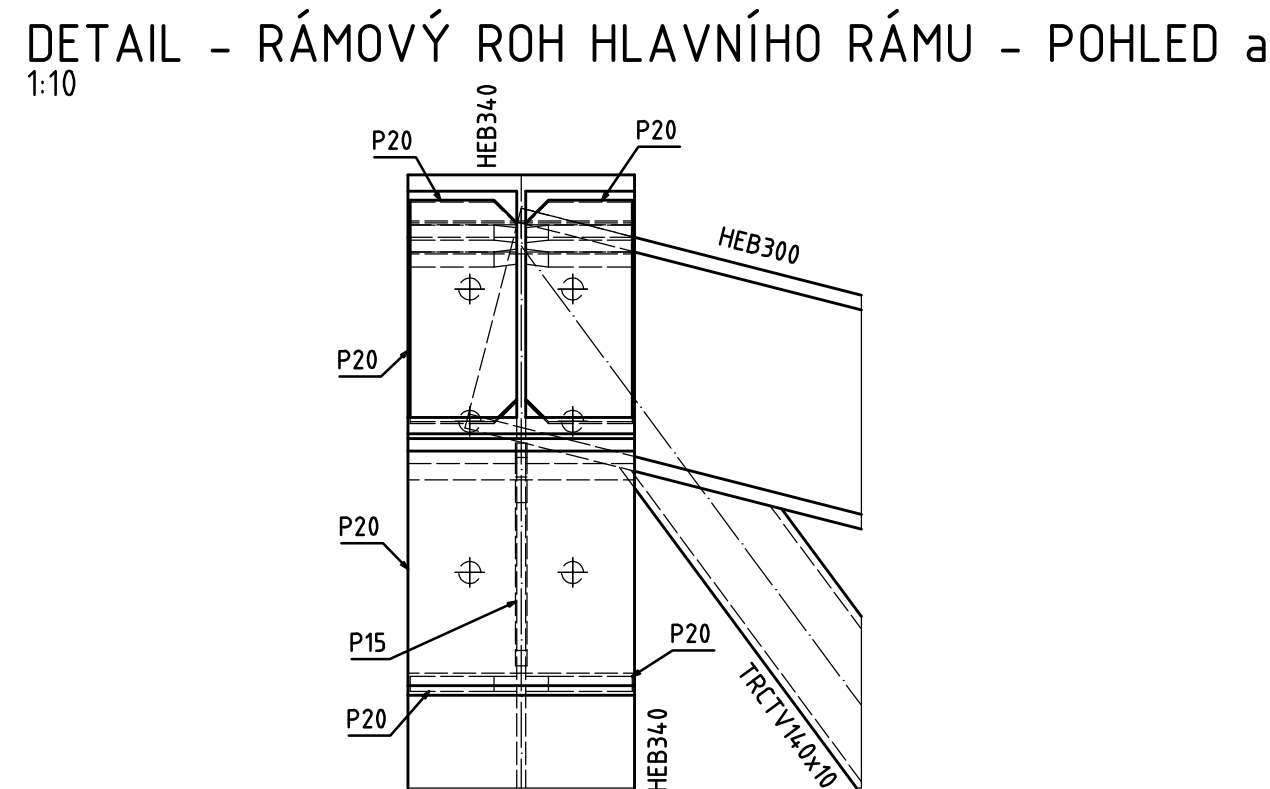
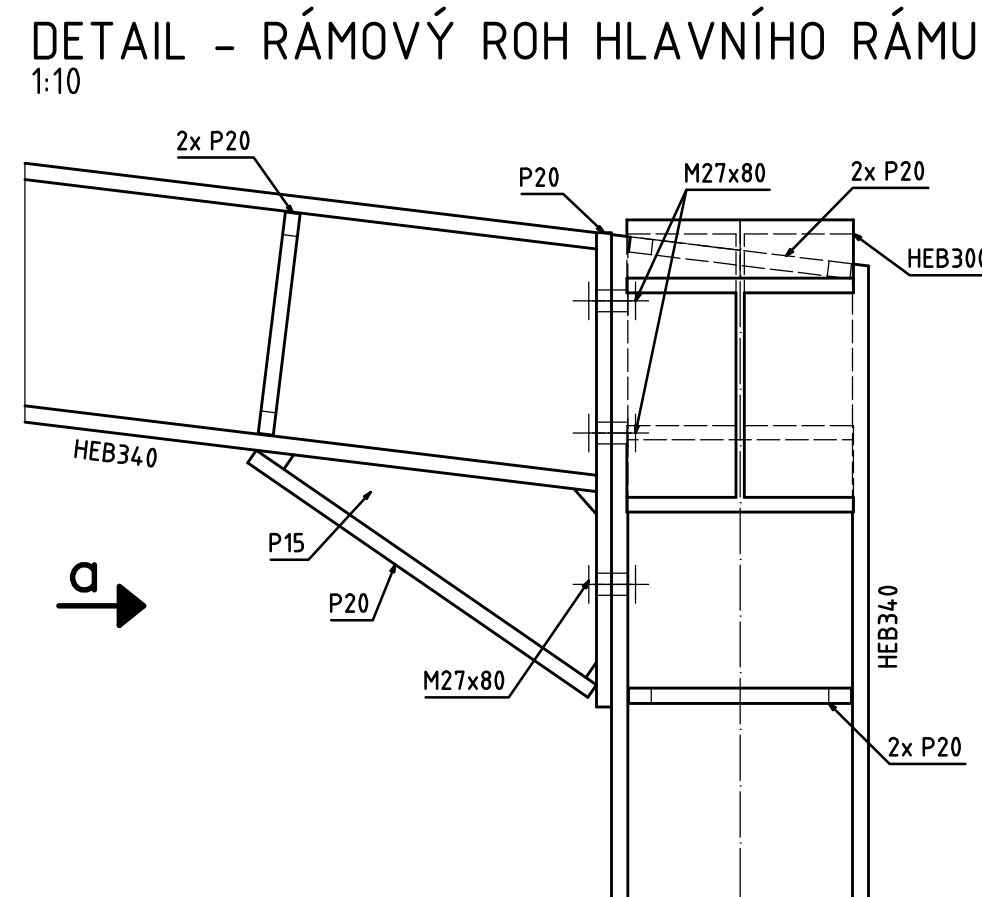
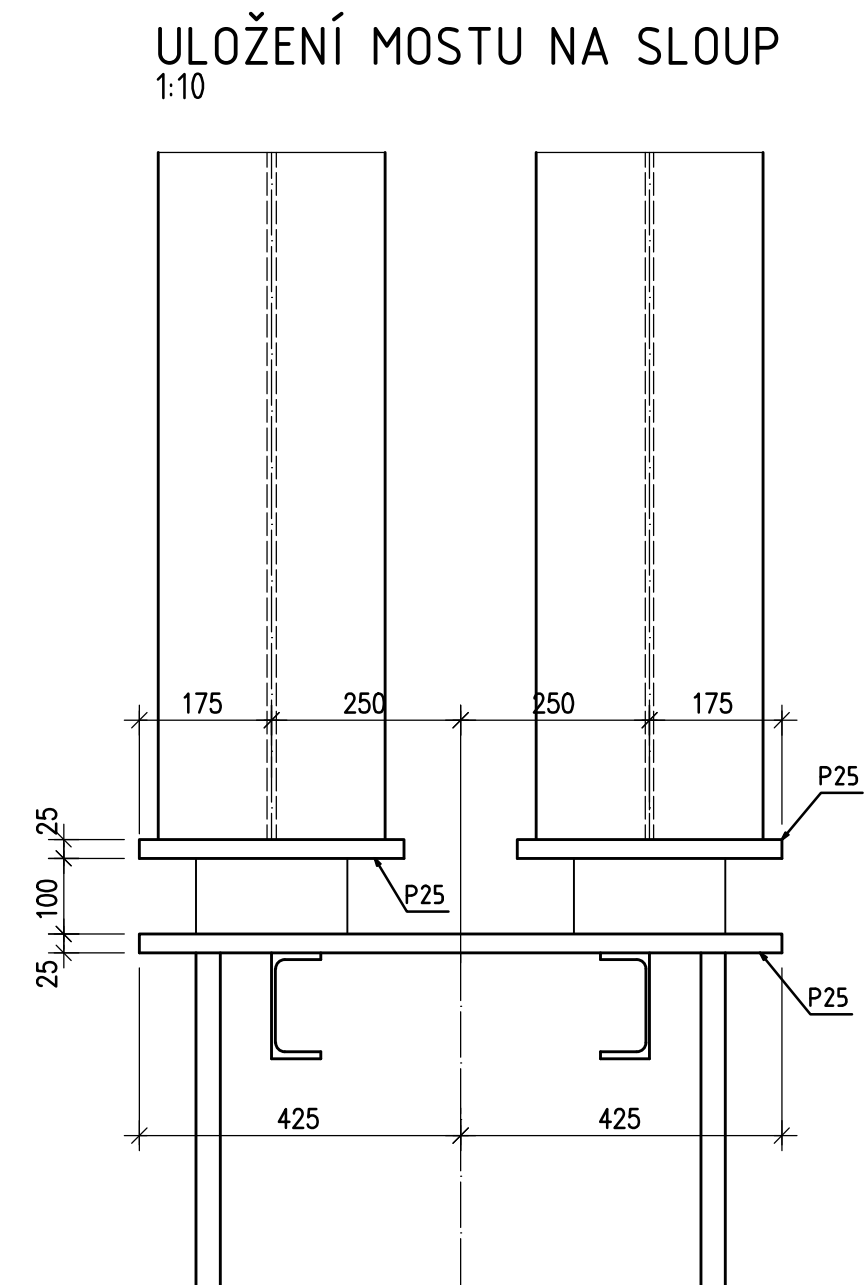
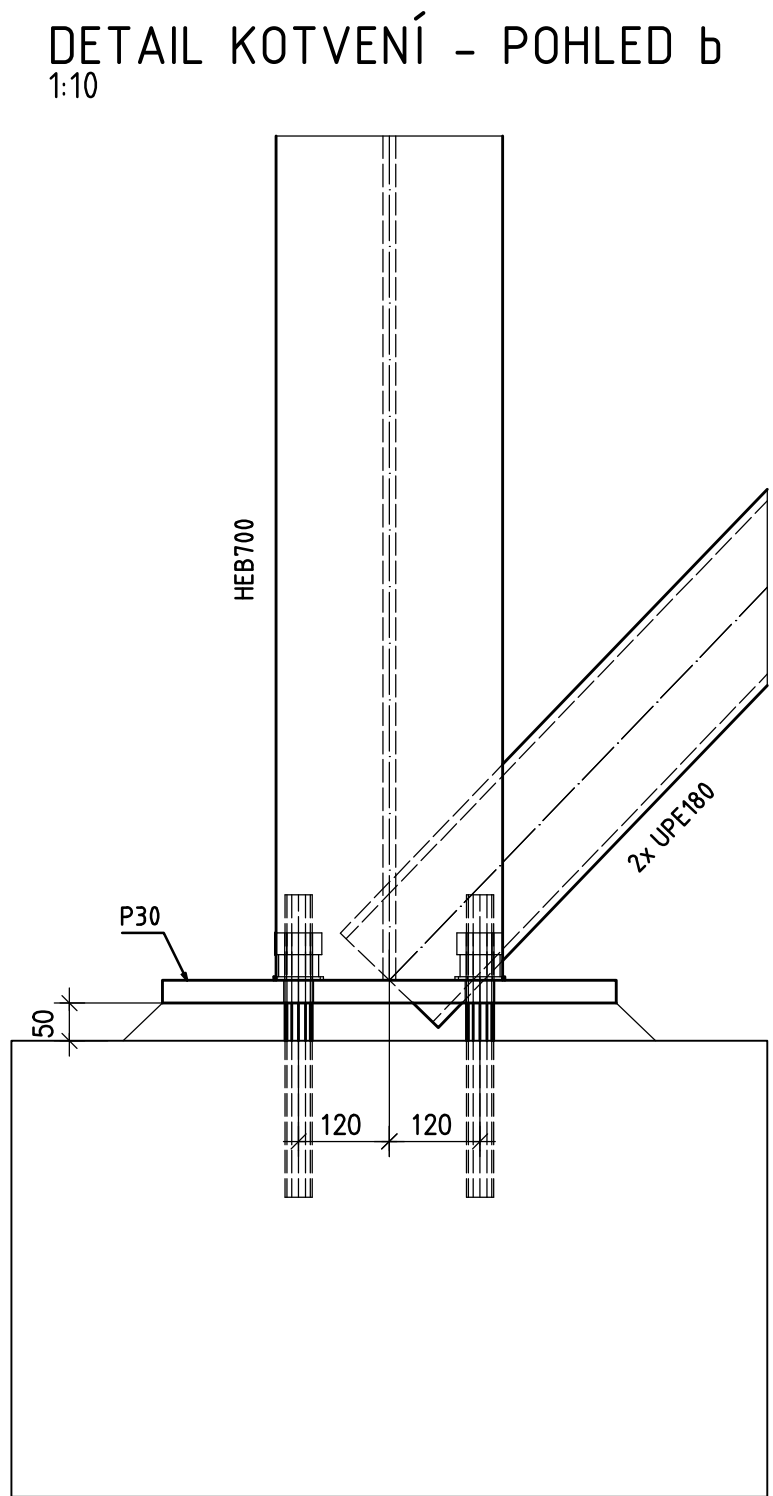
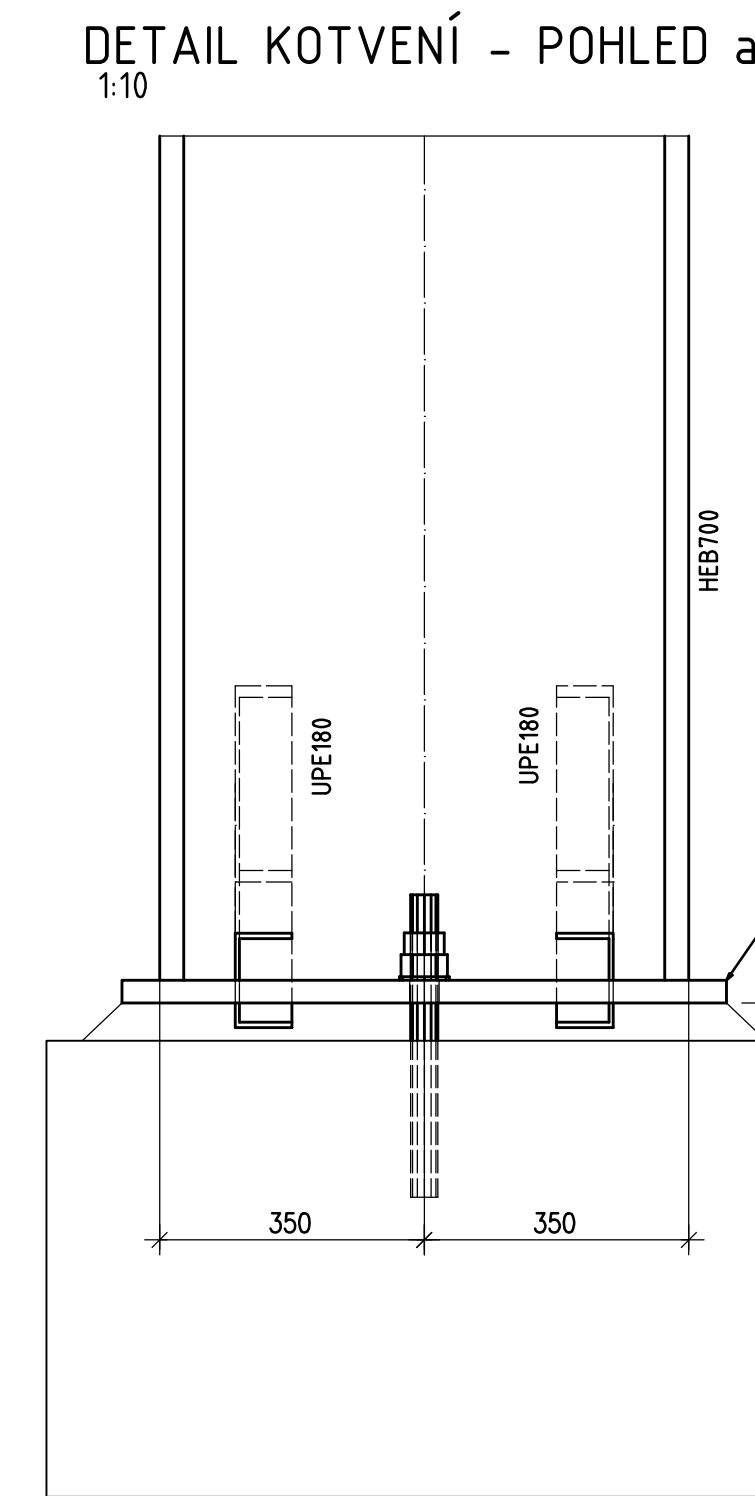
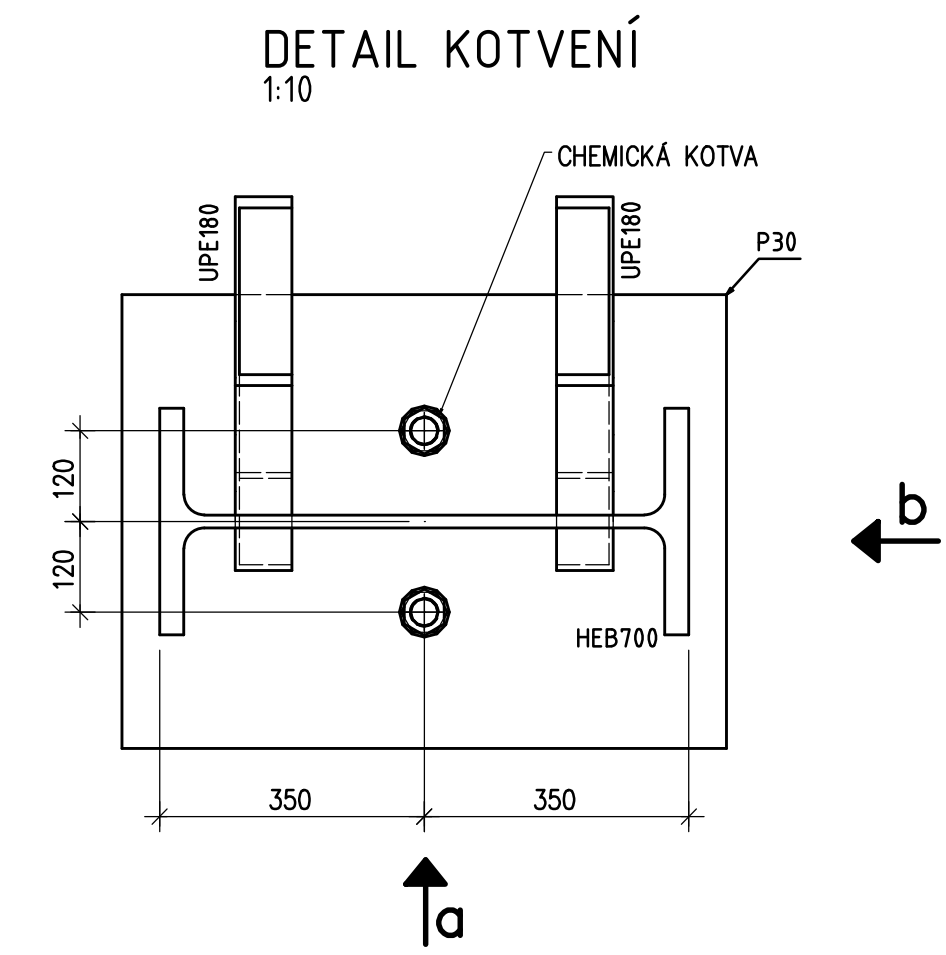
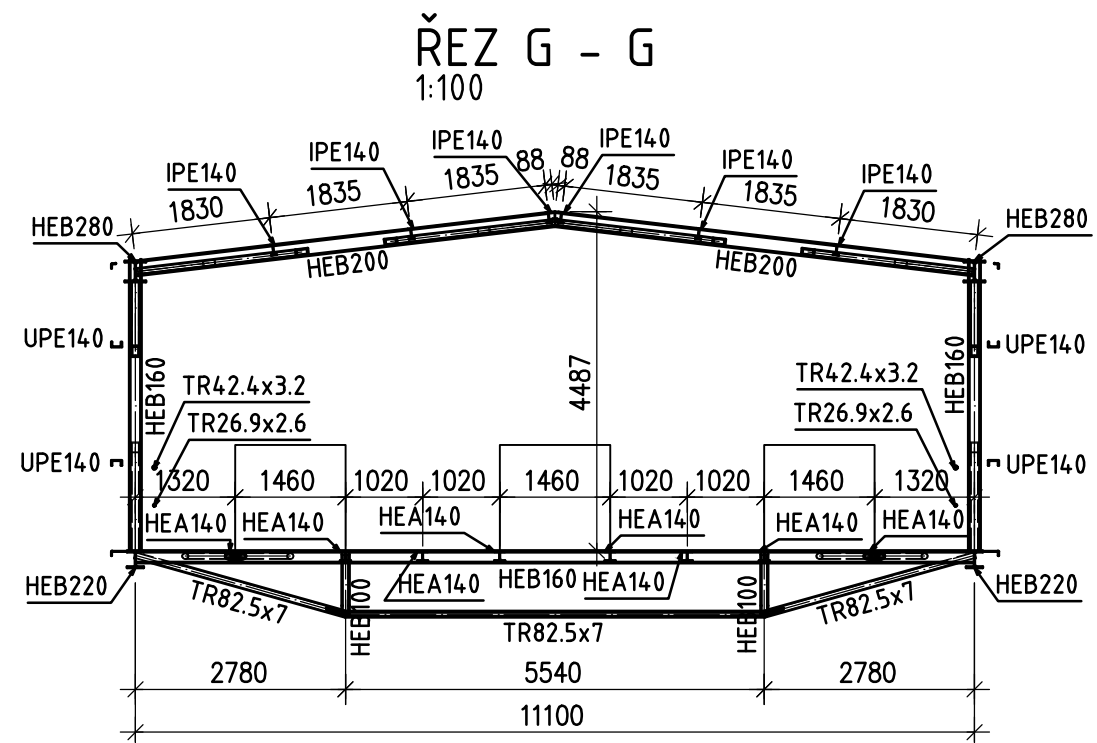
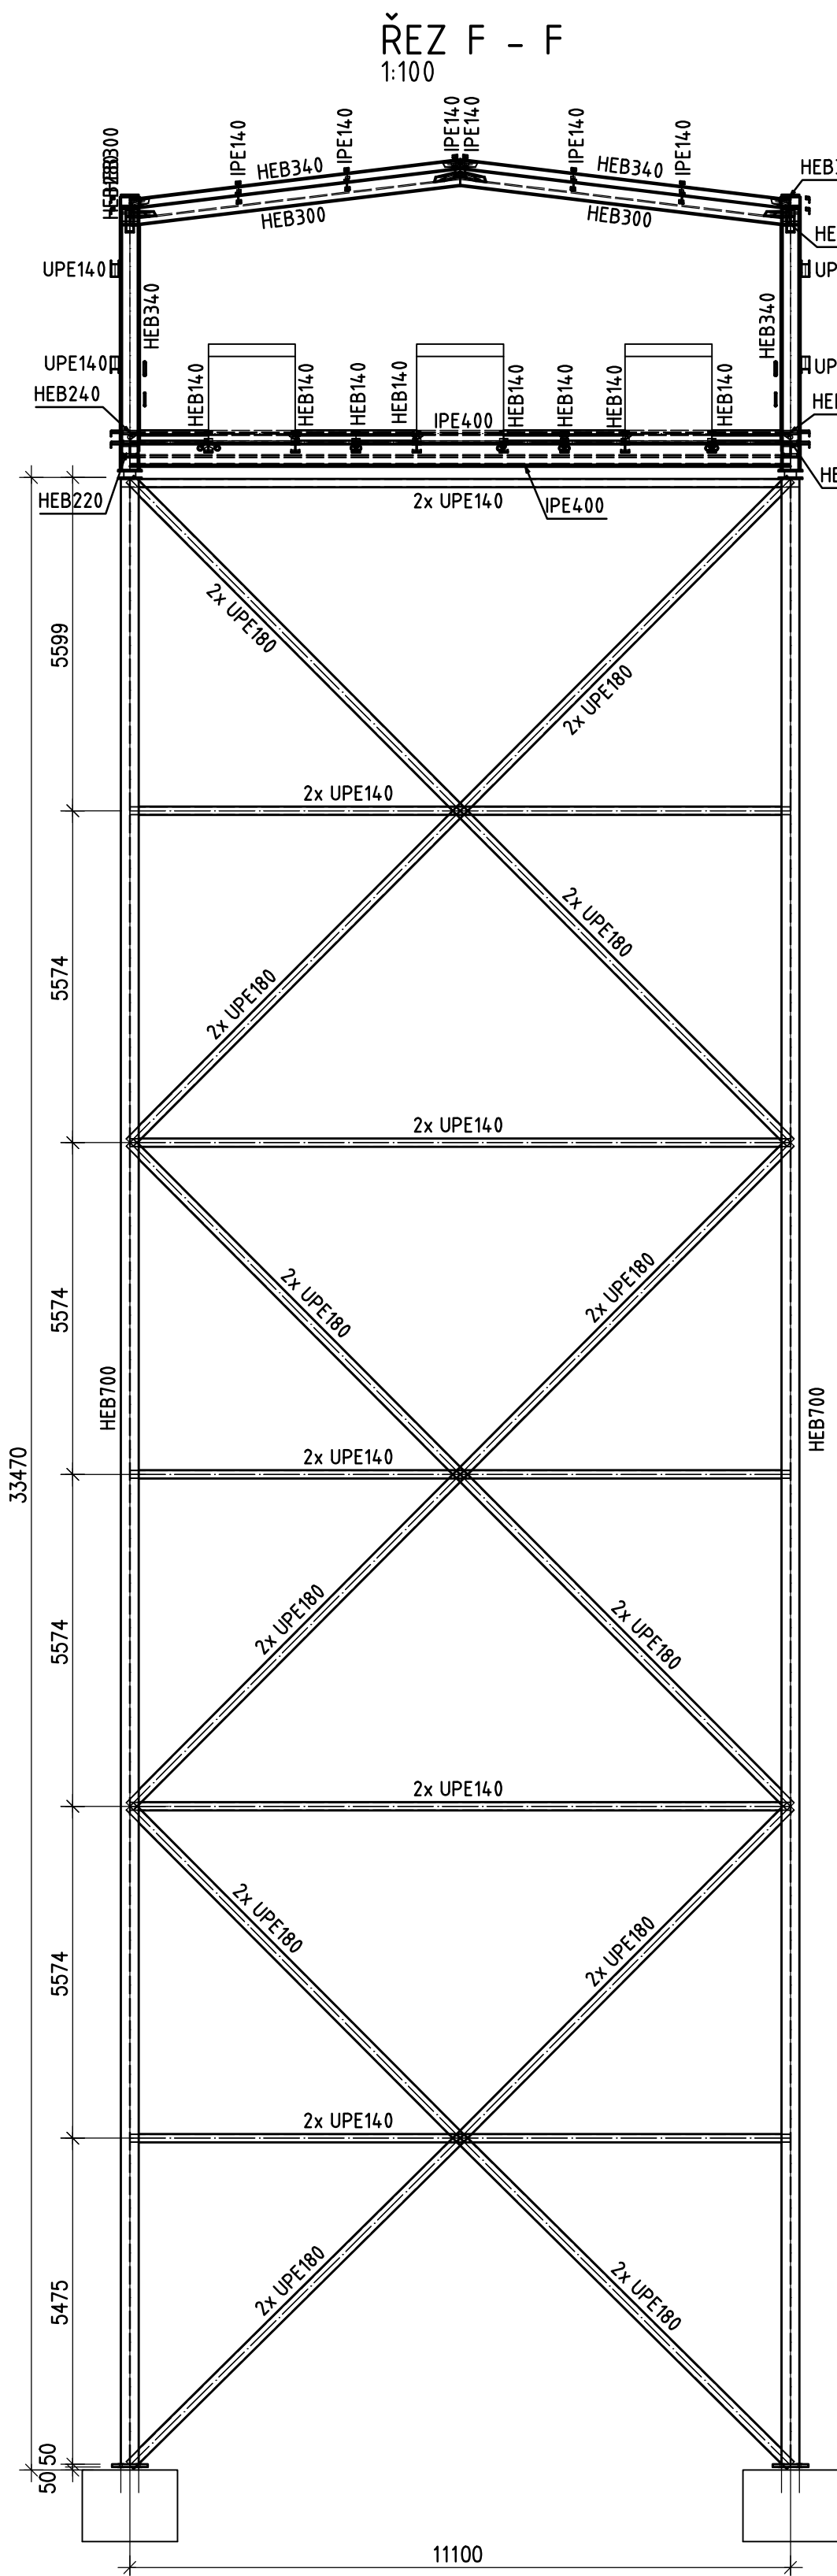
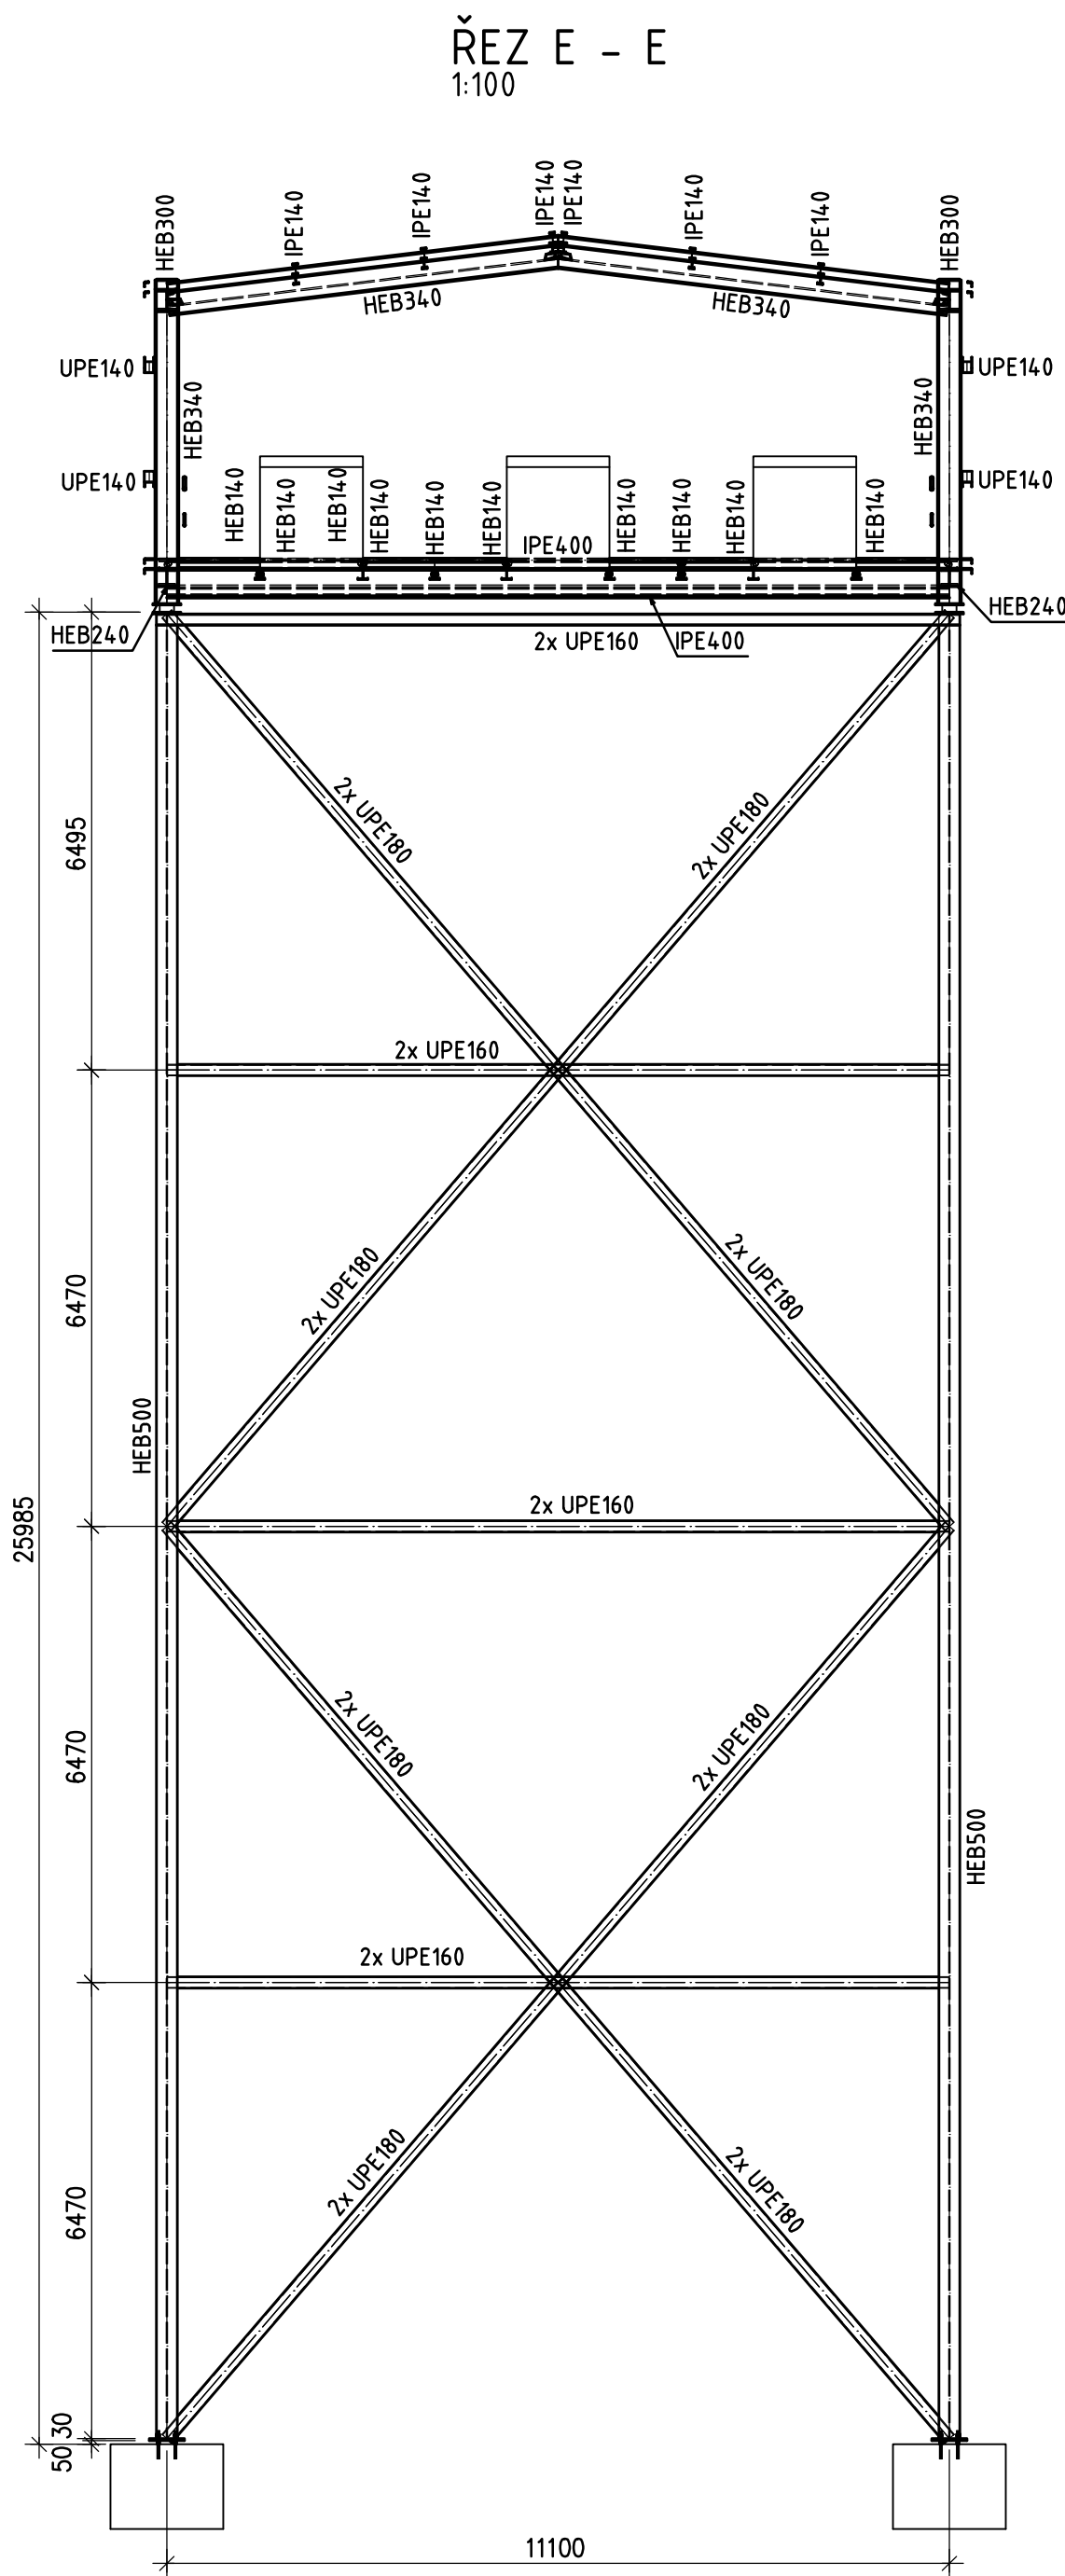
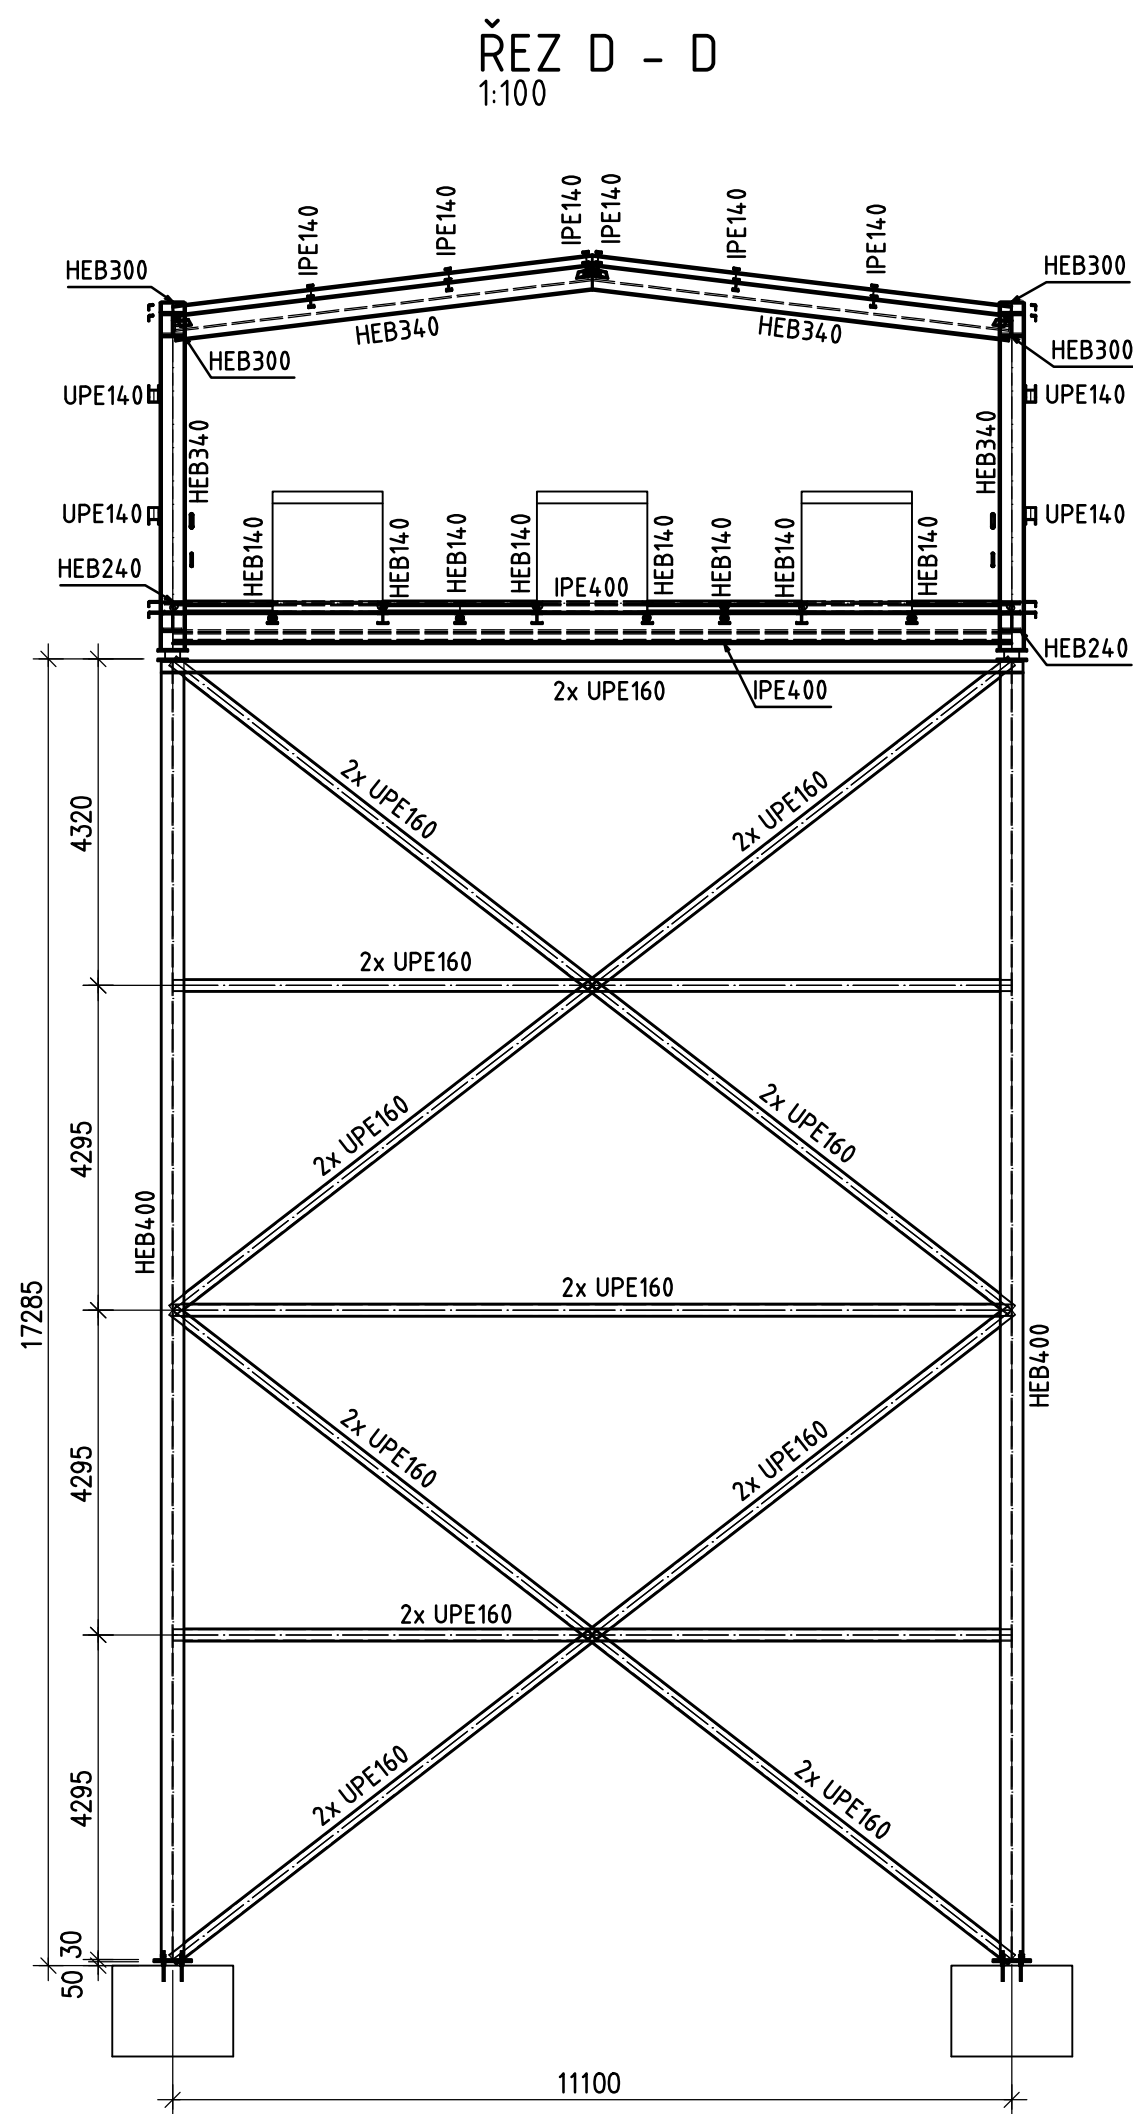


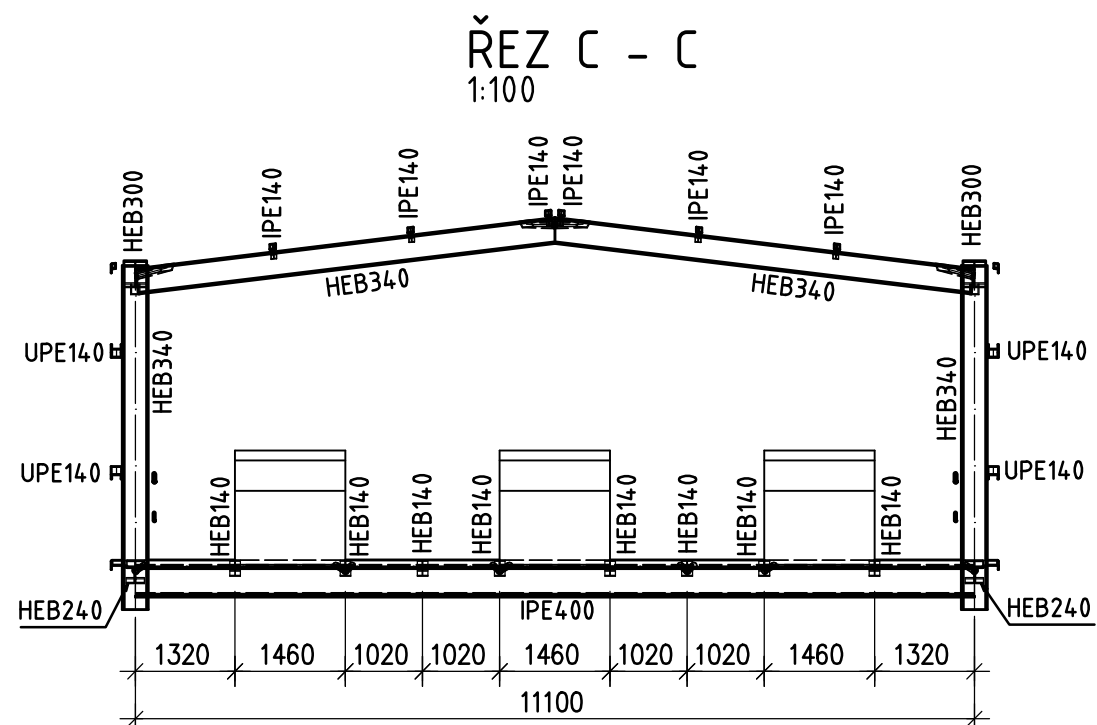

SO104 ±0,000 = +211.000

POZNÁMKY:

Specifikace provedení:
Výrobní třída EXC2 dle EN1090-2.
Obecné tolerance dle EN 1090-2.
Funkční tolerance dle EN13920.

Materiálové specifikace:
Konstrukční ocel S355.
Konstrukce žárově zinkována dle EN ISO 1461.
Šrouby, matice a podložky: žárově zinkovány, třída pevnosti 8.8.
Kategorie šroubových spojů: A a D dle EN 1993-1-8.

PROJEKTANT: VHSC	Vit Steel and Construction s.r.o. Skládková 5 301 00 Písek 3 www.vhsc.cz	VYPRACOVANÝ: Ing. Jaromír Štěpánek KONTROLOVANÝ A ZODPOVĚDĚNÝ: Ing. Holm - P.D.
AFRY Magistr 1275/13 140 00 Praha 4, Michle	MODERNIZACE TEPLÁRNY MLADÁ BOLESLAV DOKUMENTACE PRO VYDÁNÍ STAVEBNÍHO POVOLENÍ MÍSTO: S0104 Doprava dřevní štěpky do kotelen Dopravník P013a	VERZE: 1:100 PROJEKT: 16 REVIZE: 0
ZADÁVATEL: 0404721 STUPEŇ: DOKUMENTACE DSP datum: 21.11.2022	REP: Ing. Urbánek	PROJEKTOVÝ ČÍSLO: S404721-DS104-243 LIST: 1