
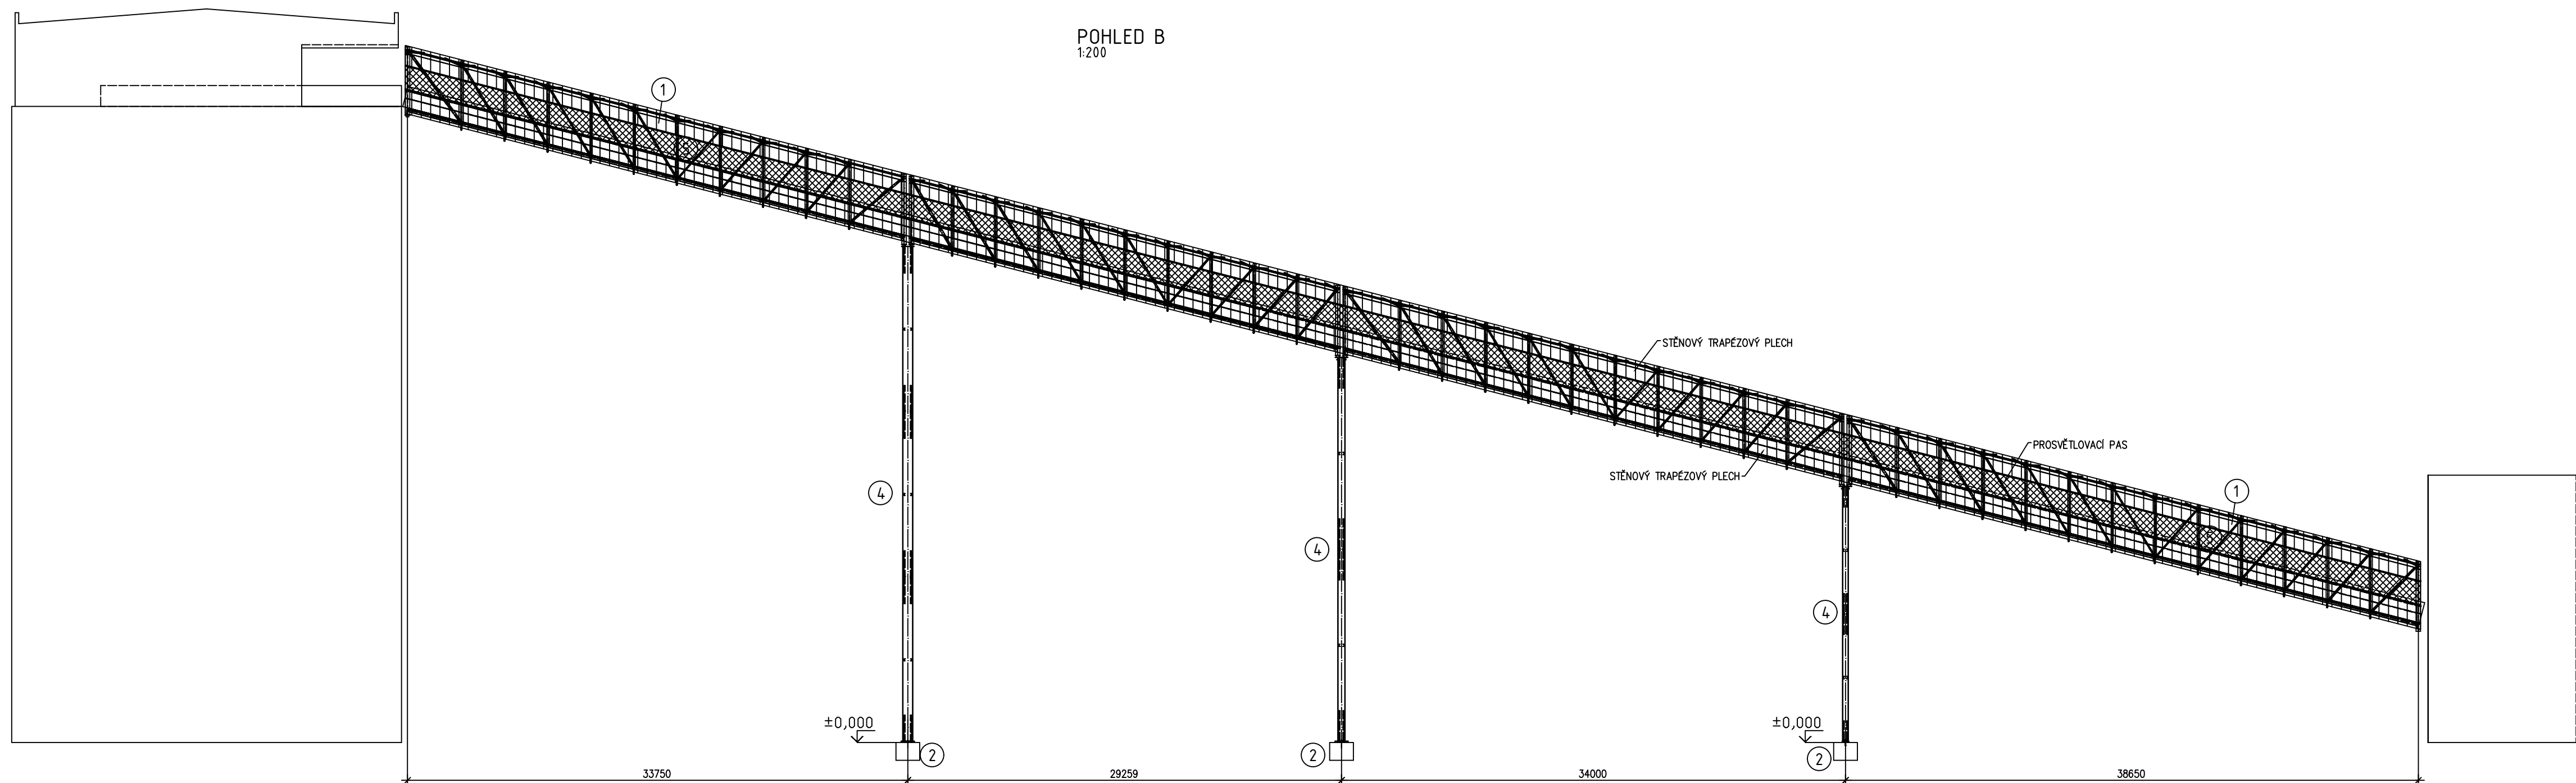
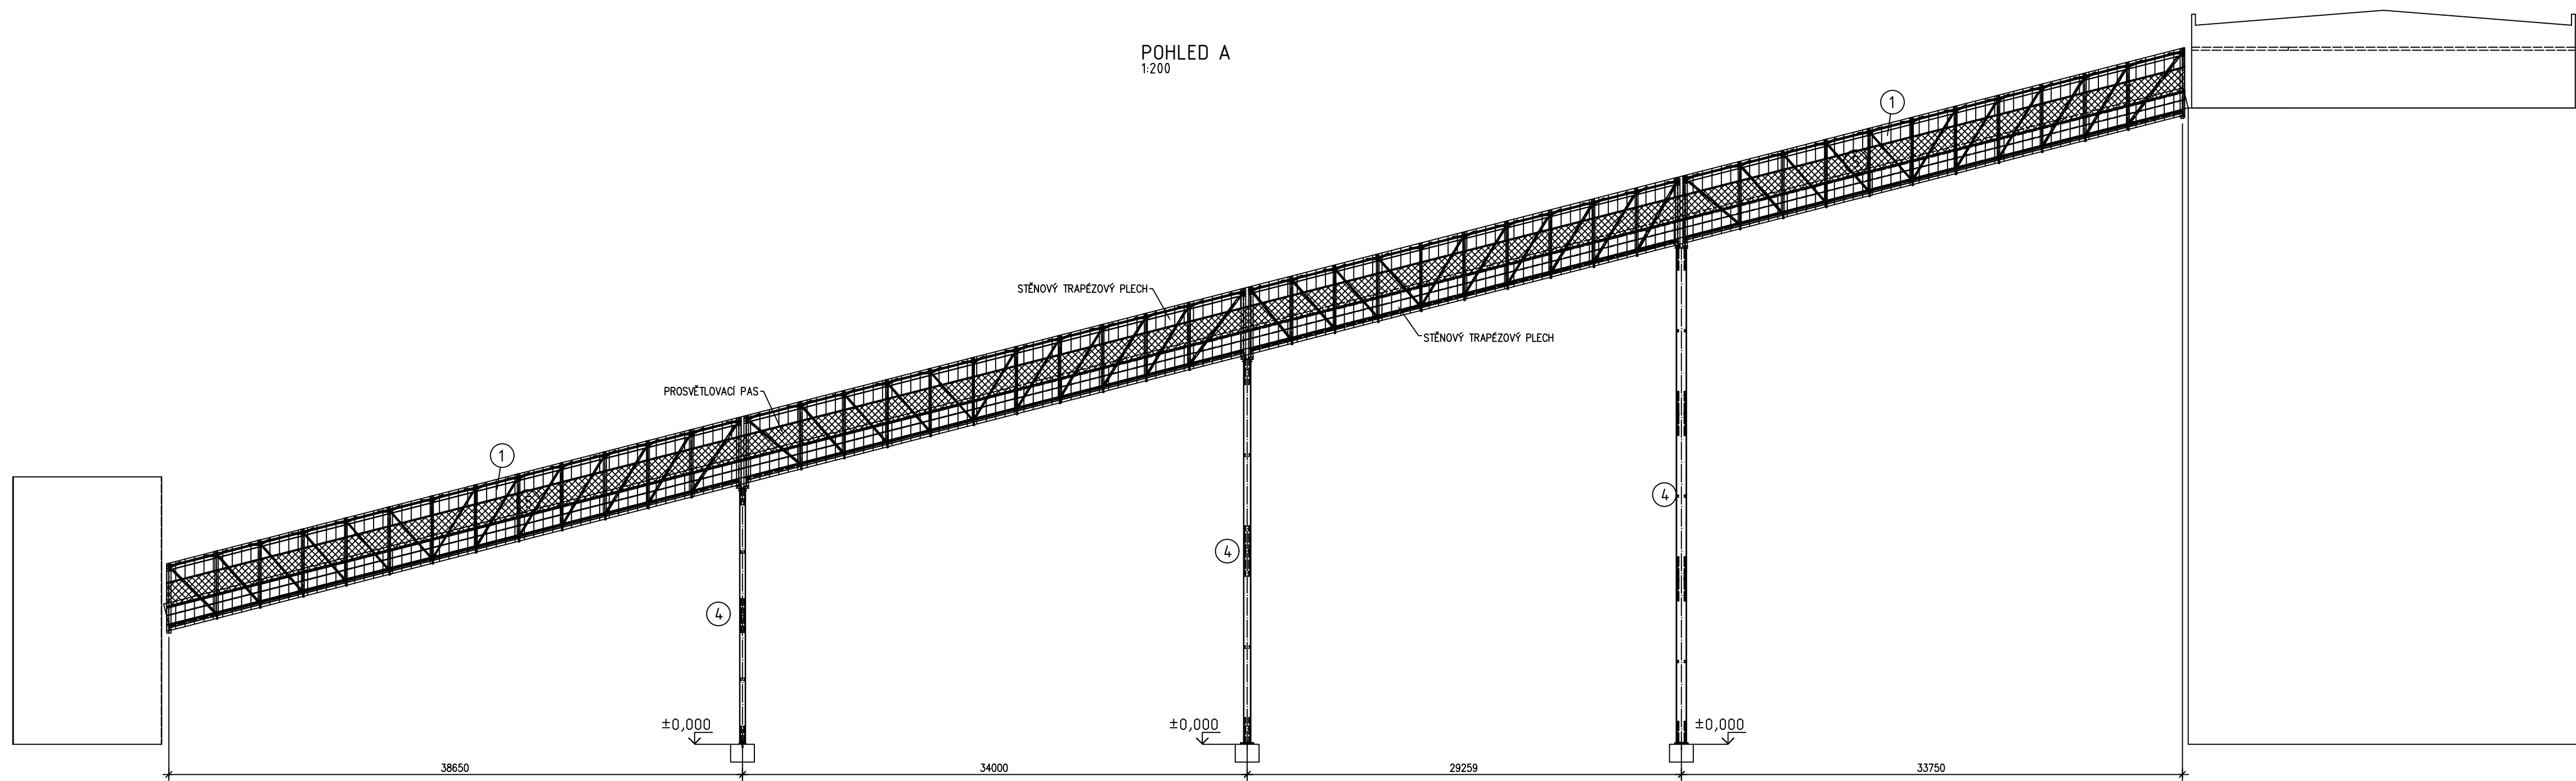


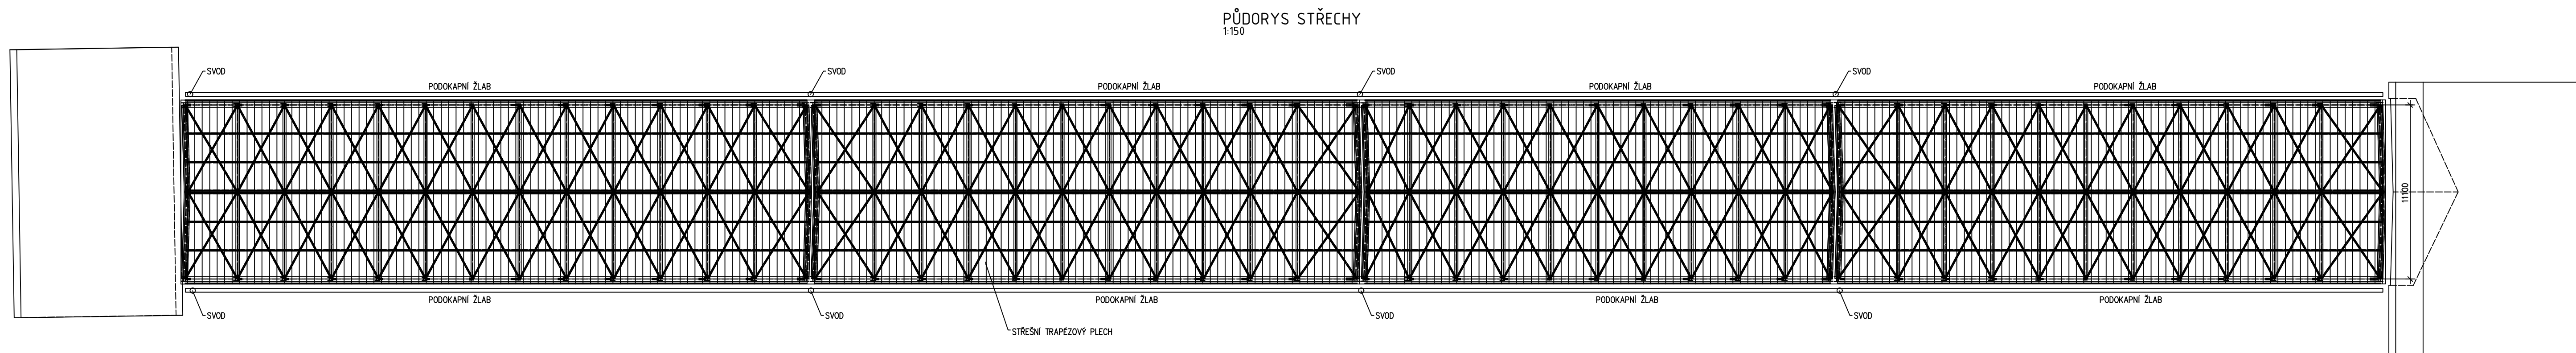

BAREVNÉ ŘEŠENÍ

- ① METALICKÁ FASÁDA - RAL 9007
② POHLEDOVÝ BETON
④ ŽÁROVĚ ZINKOVÁNÍ
⑤ VÝPLNĚ OTVORŮ - RAL 9007/RAL 7042

SO104 ±0,000 = +211.000

POZNÁMKY:

Specifikace provedení:
Výrobní třída EXC2 dle EN1090-2.
Obecné tolerance dle EN 1090-2.
Funkční tolerance dle EN13920.

Materiálové specifikace:
Konstrukční ocel S355.
Konstrukce žárově zinkována dle EN ISO 1461.
Šrouby, matice a podložky: žárově zinkovány, třída pevnosti 8.8.
Kategorie šroubových spojů: A a D dle EN 1993-1-8.

PROJEKTANT: VHSC	Vit Steel and Construction s.r.o. Střelkova 5 301 00 Písek 3 www.vhsc.cz	VYPRACOVANÝ: Ing. Jaroslav Václavík KONTROLOVANÝ A ZODPOVĚDĚNÝ: Ing. Holman Píld
AFRY Magistr 1275/13 140 00 Praha 4, Mořina	NAZEV: MODERNIZACE TEPLÁRNY MLADÁ BOLESLAV DOKUMENTACE PRO VYDÁNÍ STAVEBNÍHO POVOLENÍ SO104 Doprava dřevní stěpky do kotelen Dopravník PD13a	VEŠKOVNÍ MĚŘÍTKO: 1:150; 1:200 POČET A4: 16 REVIZÍ: A
STUPEŇ: DOKUMENTACE DSP DATA: 1/2023	OPLAŠTĚNÍ Ing. Urbánek KONTROLOVANÝ A ZODPOVĚDĚNÝ: Ing. Holman Píld	MECHANIZACE: S404T21-DS104-244