
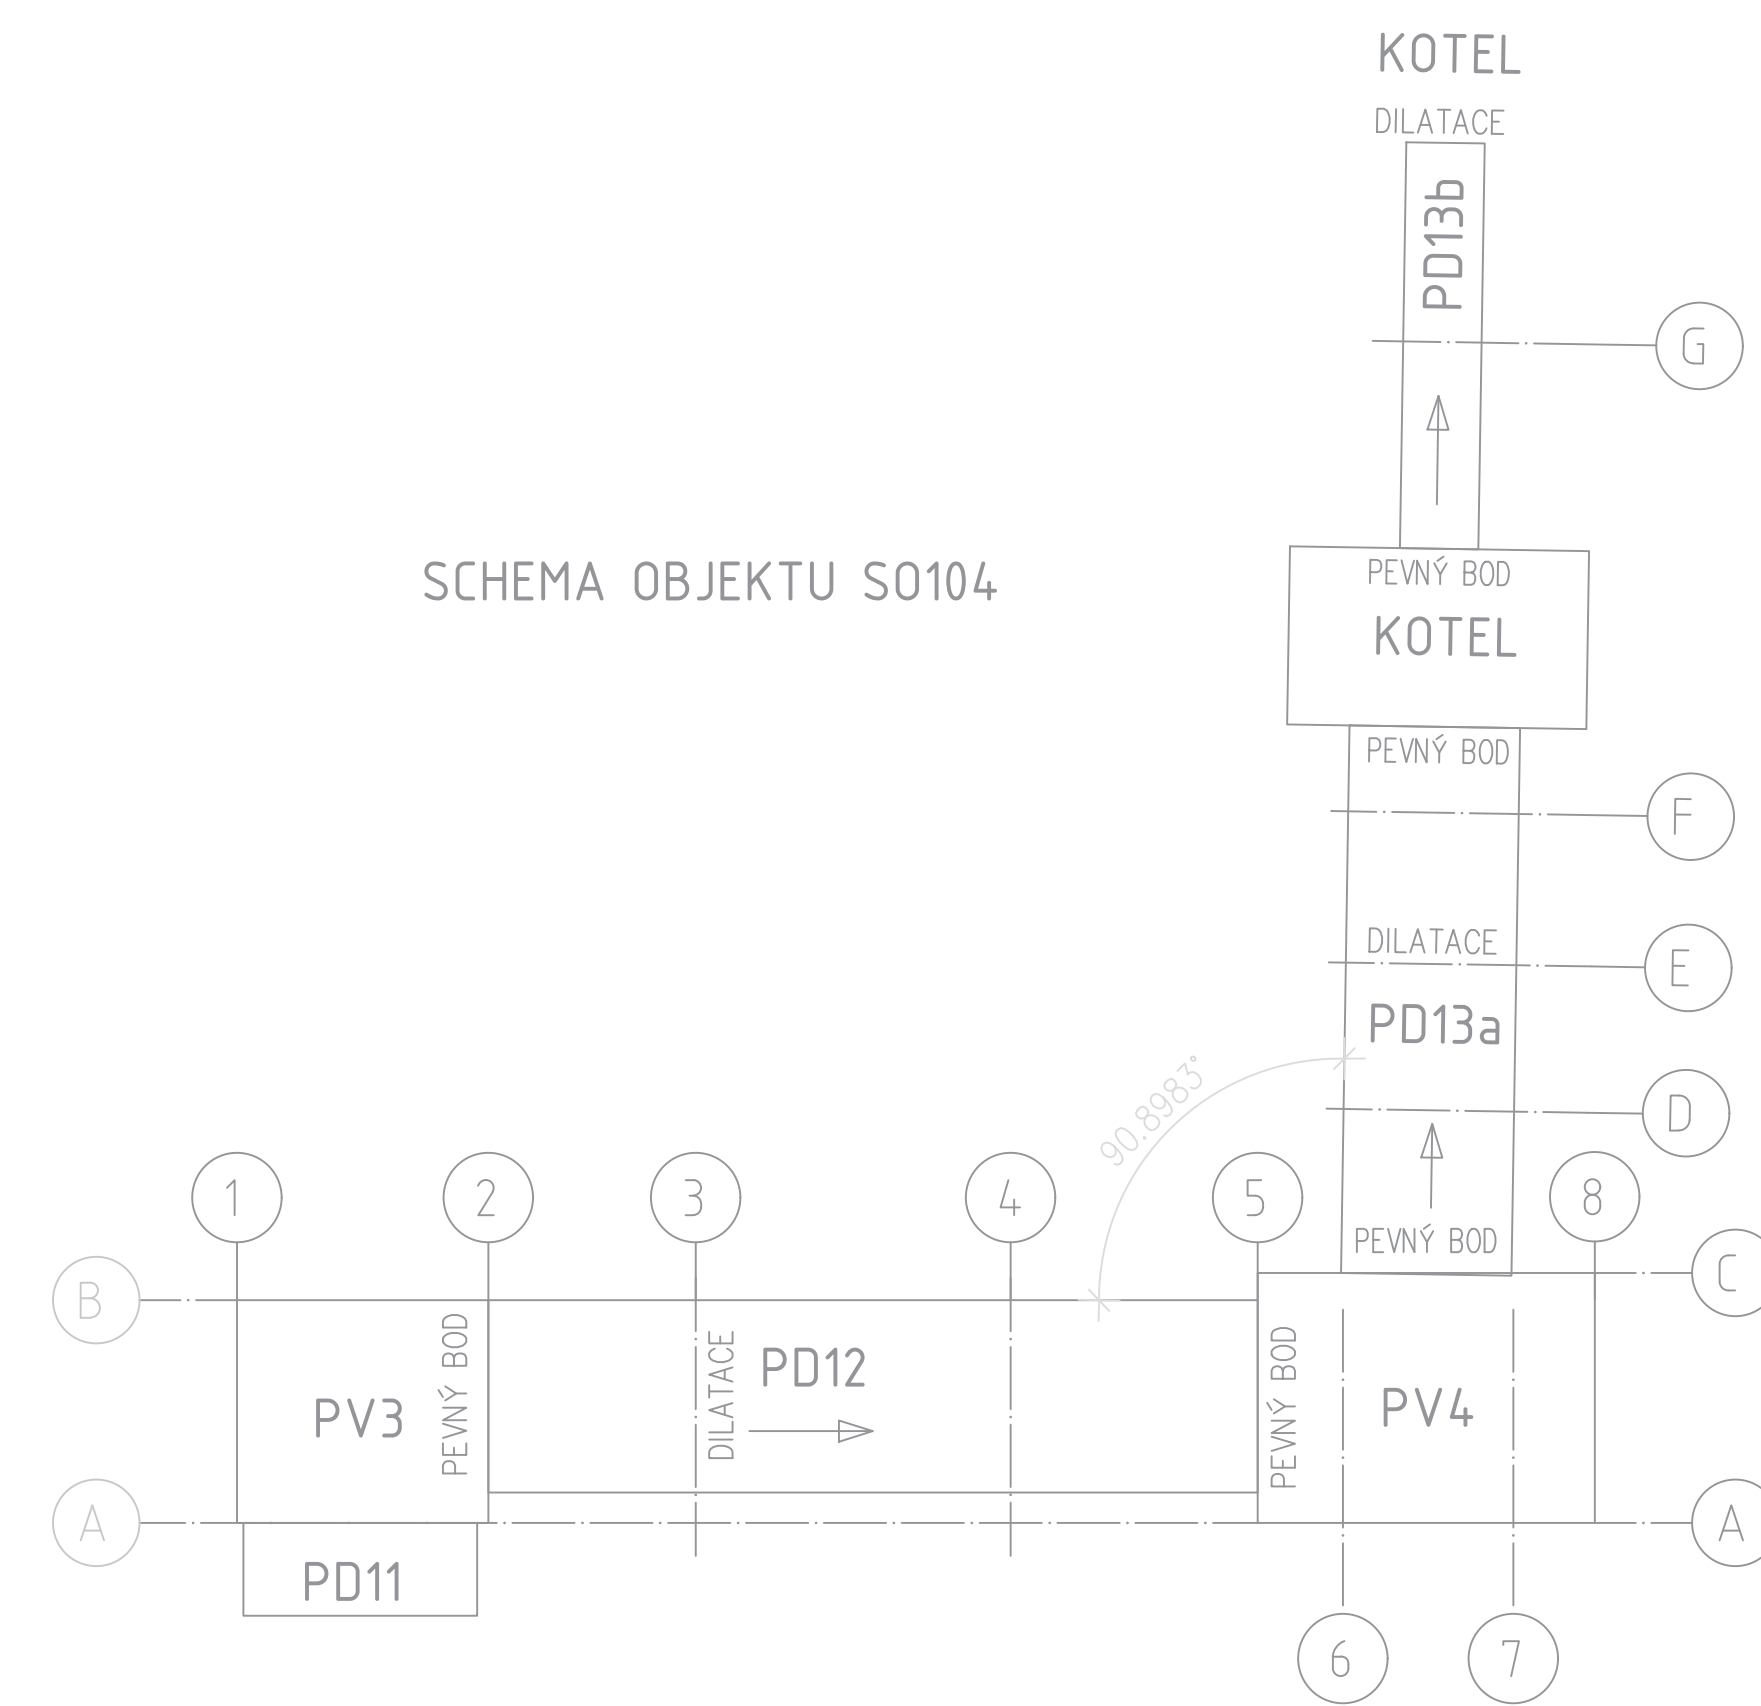
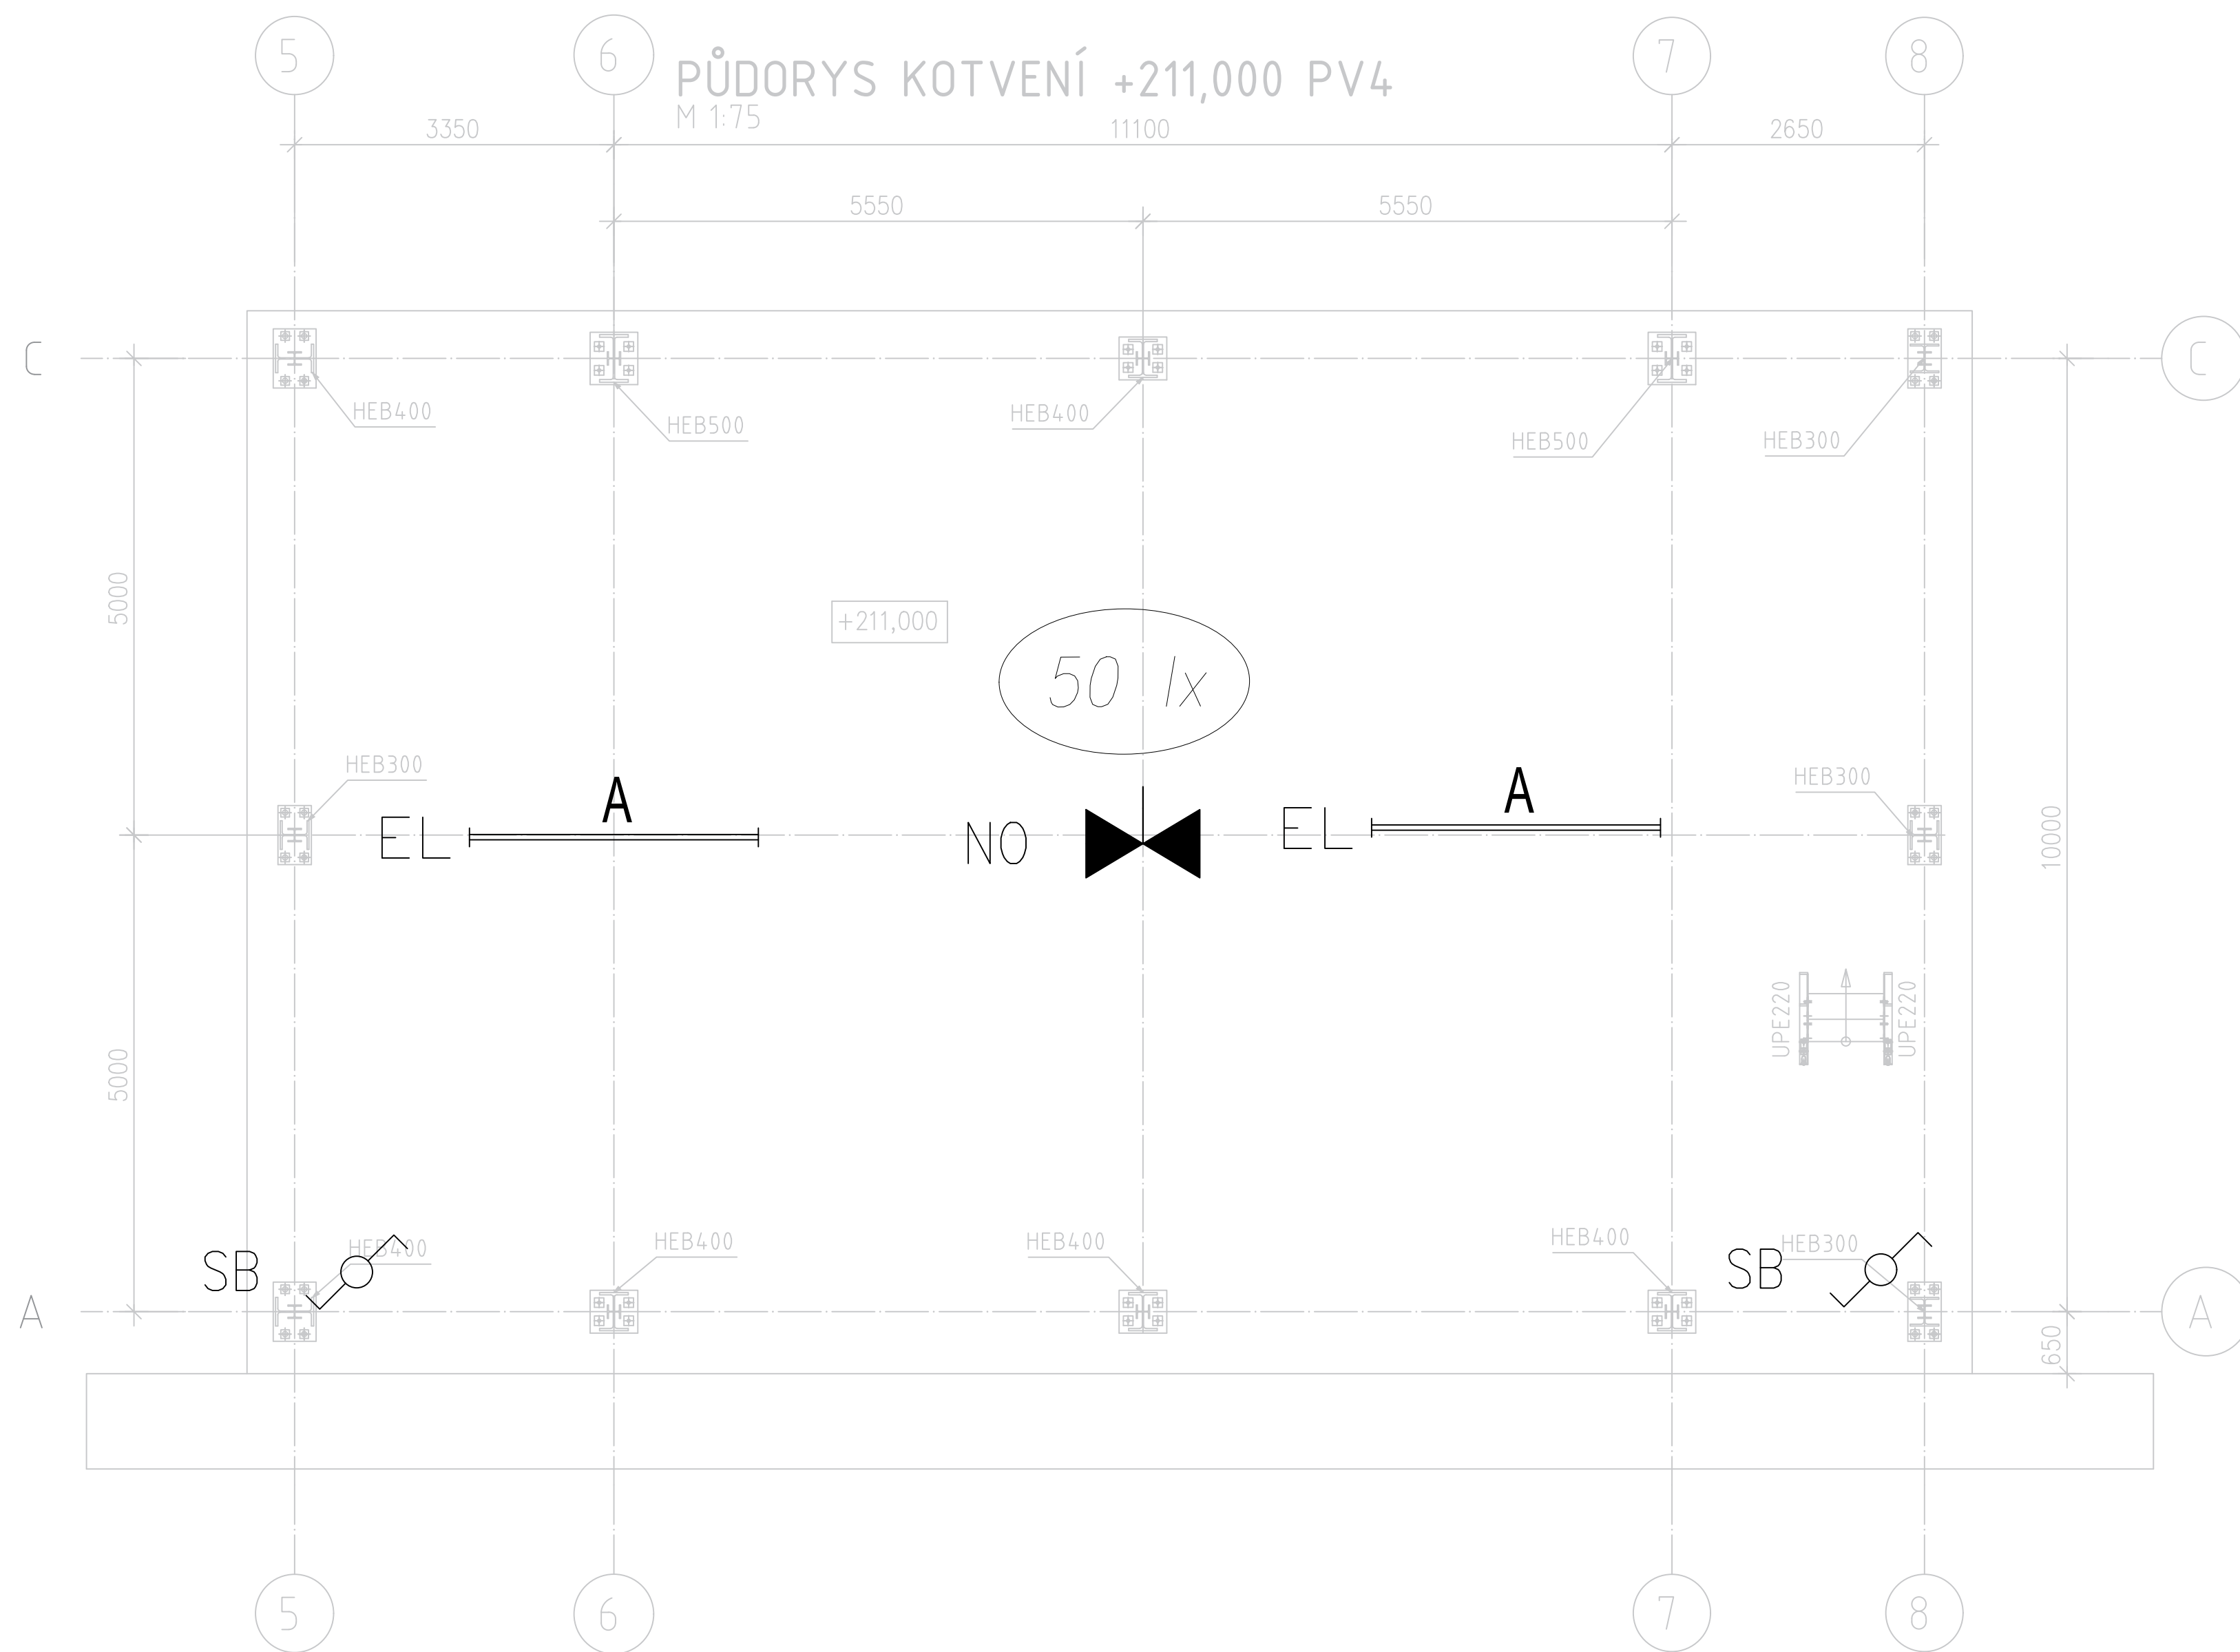
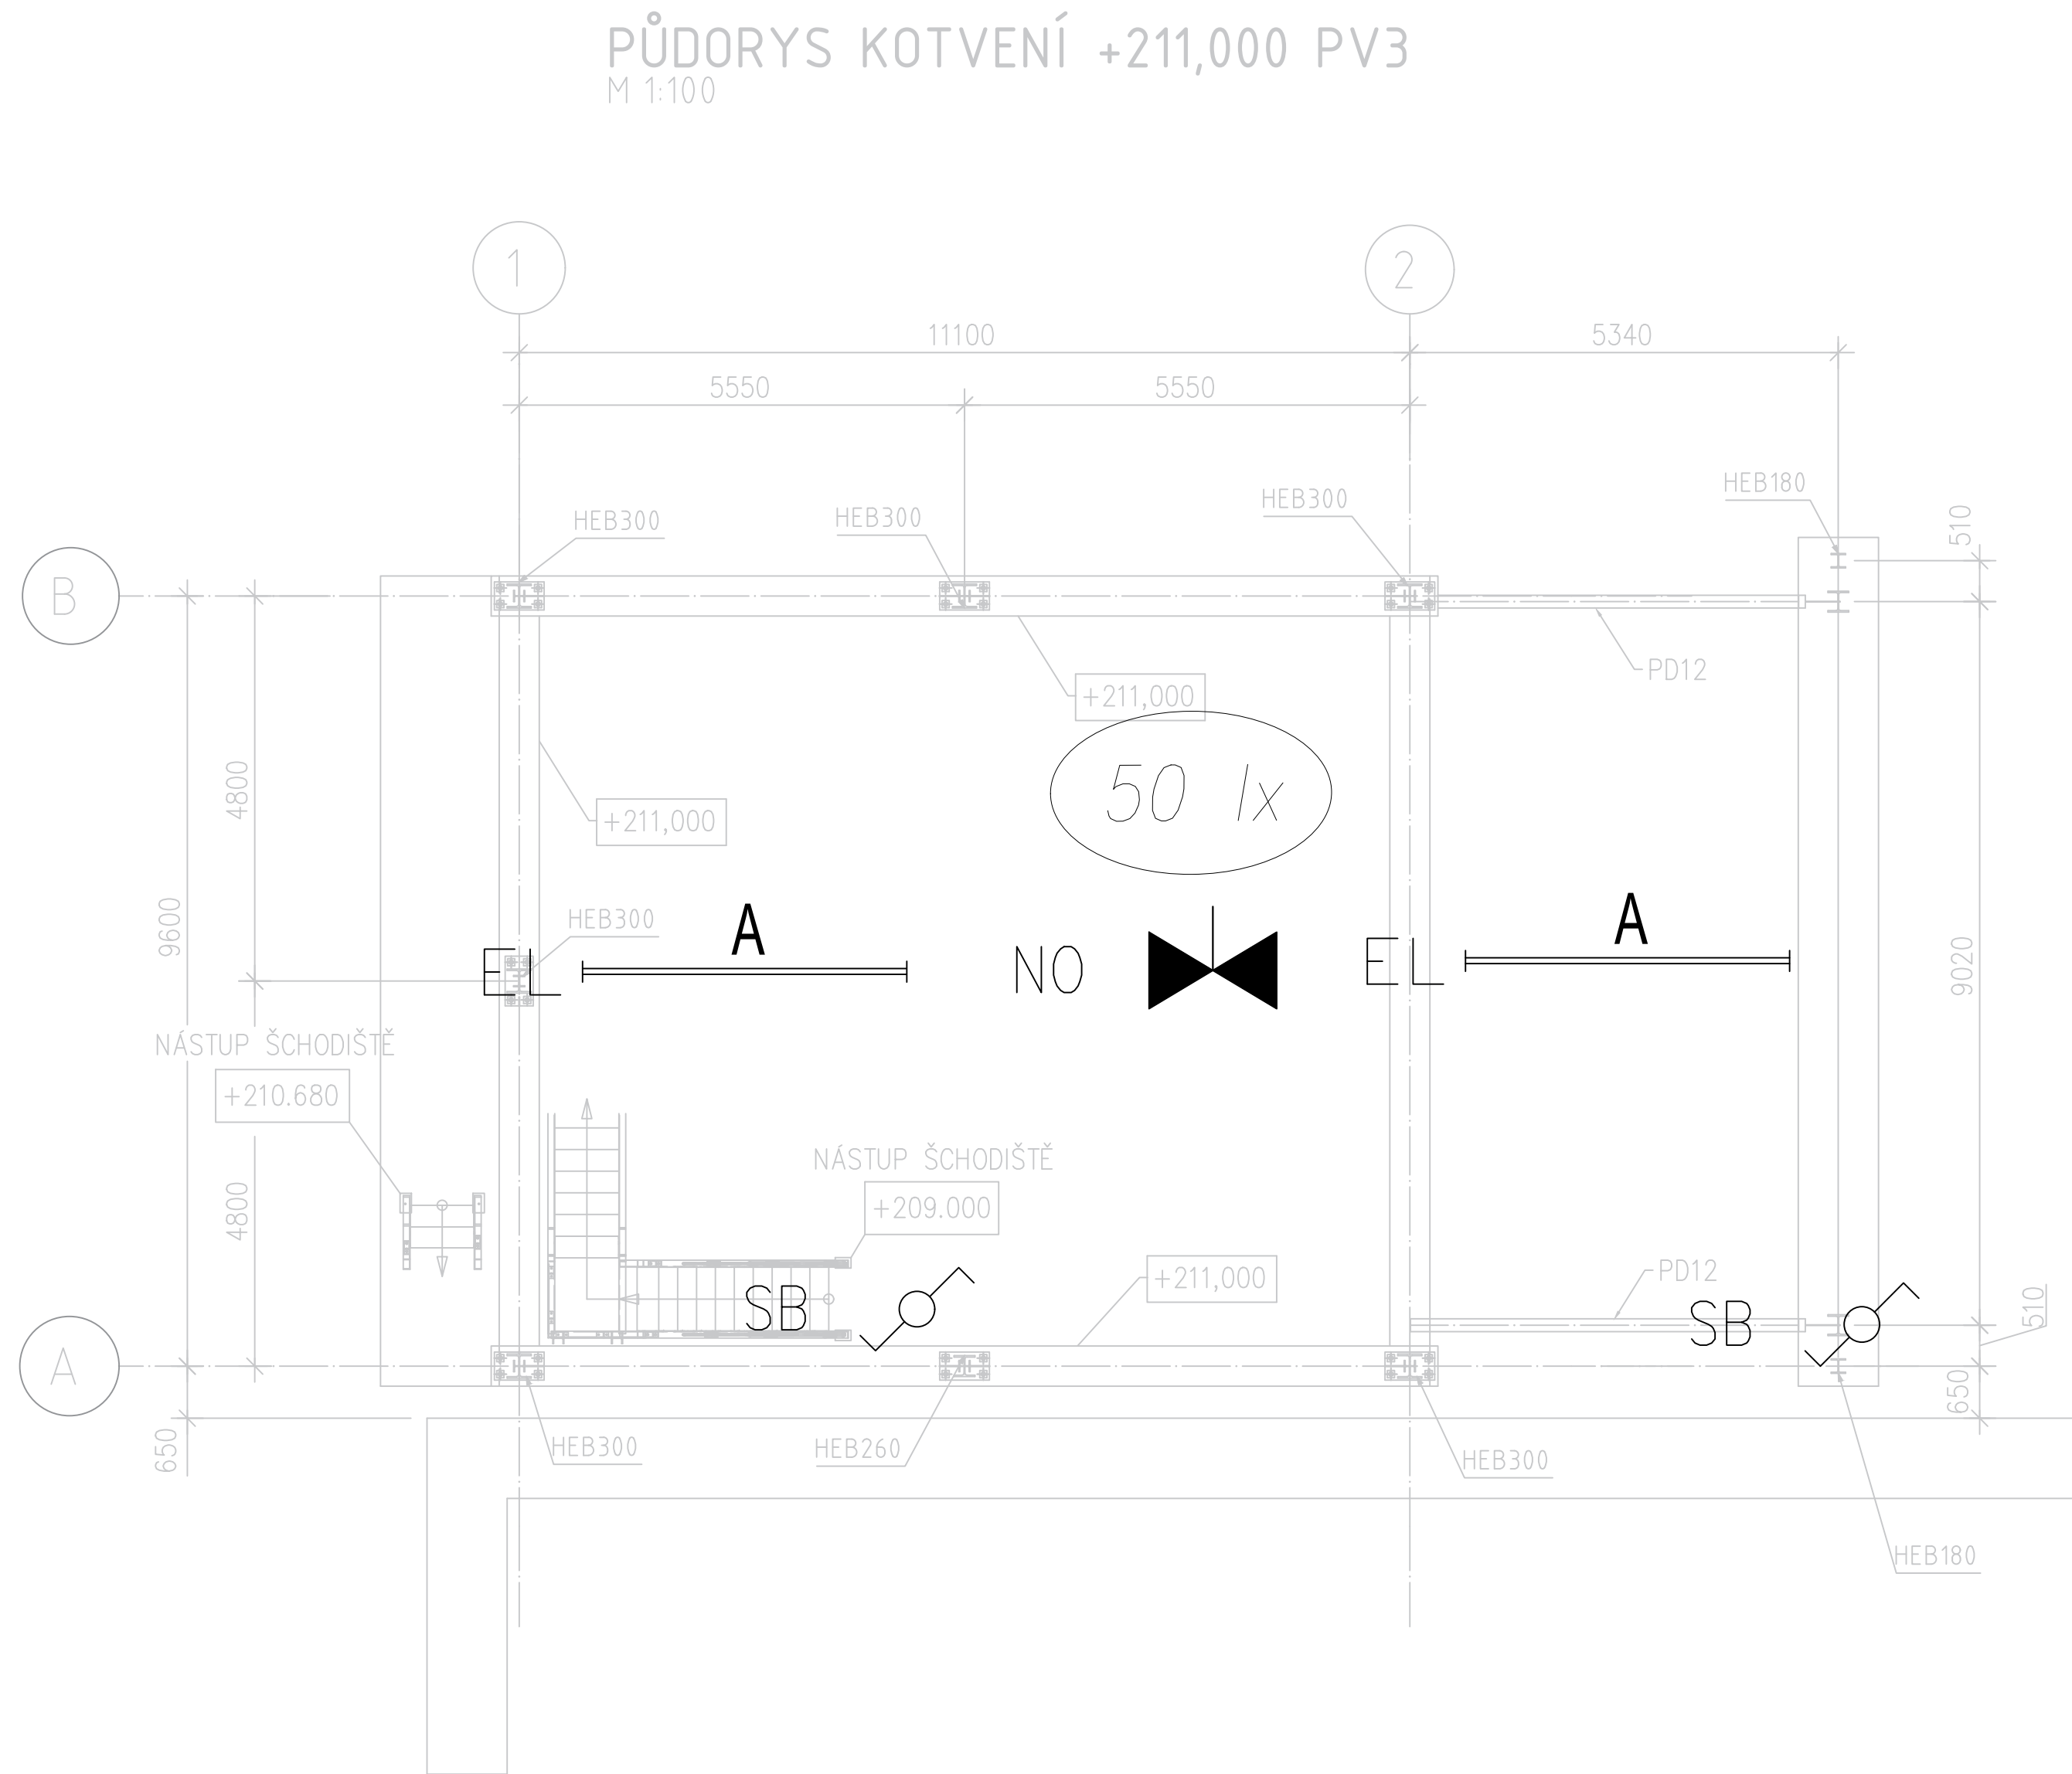


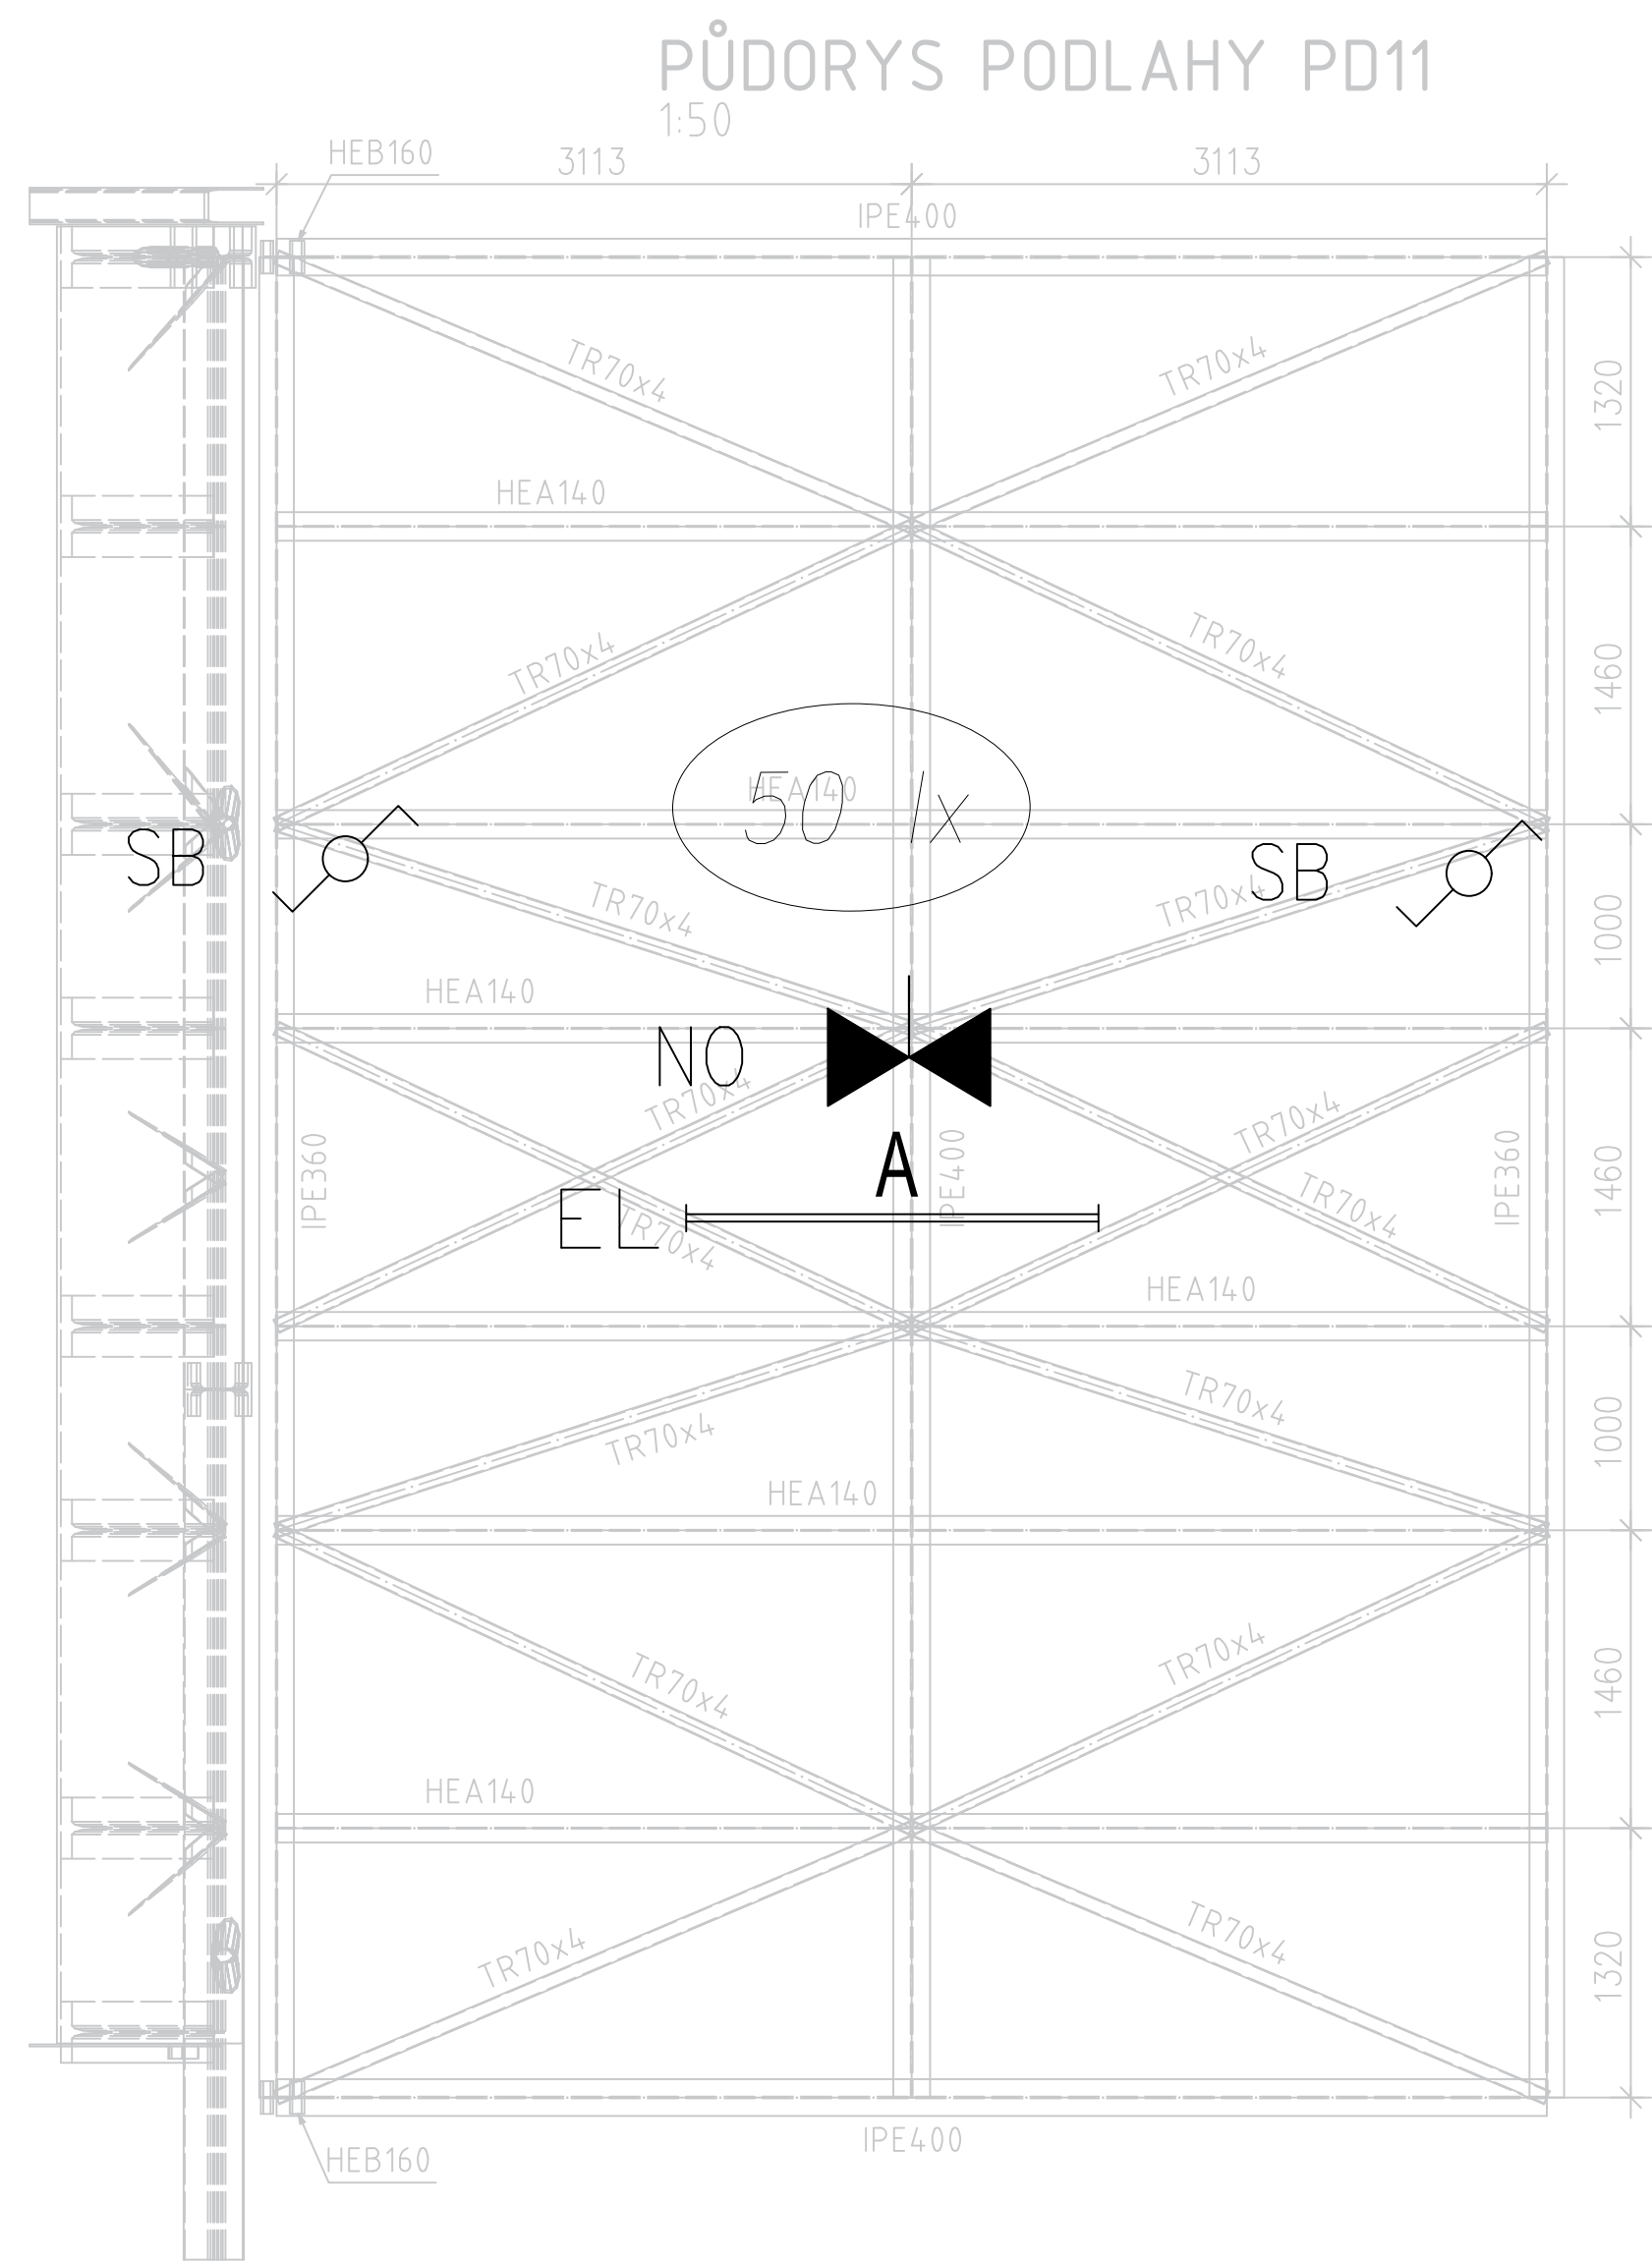

LEGENDA

- EL A PRIMA LED 1.5ft VP 8000/840
- NO svítidlo PALAS-LED-W2-CB, IP65
- SB vypínač 230V AC, 10A, řaz. 1
- SB vypínač 230V AC, 10A, řaz. 6

NAPĚŤOVÁ SOUSTAVA: 3PEN AC 400V/ TN-C-S
OCHRANA PŘED ÚRAZEM EL.PROUDEM:
AUTOMATICKÝM ODPOJENÍM OD ZDROJE, DOPLŇJÍCÍM POSPOJOVÁNÍM A
PROUDOVÝMI CHRÁNIČI

 AFRY AS PORY Magistr 1275/13 140 00 Praha 4, Michle	AKCE: MODERNIZACE TEPLÁRNY MLADÁ BOLESLAV DOKUMENTACE PRO STAVEBNÍ POVOLENÍ			MĚŘÍTKO: — POČET A4: 8 REVIZE: 0
	NÁZEV: D.1.4.8 Elektročást S0104 Dopr. DS kotel			
	Osvětlení PV3+PV4+PD11			
	ZAKAZOVNÉ ČÍSLO: 0404T21			
STUPEŇ: DOKUMENTACE DSP				LIST: 2
DATA: 07/2023				
VYPRACOVAL: LOGINOV		KONTROLOVAL A ZODPOVÍDÁ: ING. FOLTÝN		
				ARCHIVNÍ ČÍSLO: 0404T21-DS104-408