


SCHODIŠTĚ M1:25

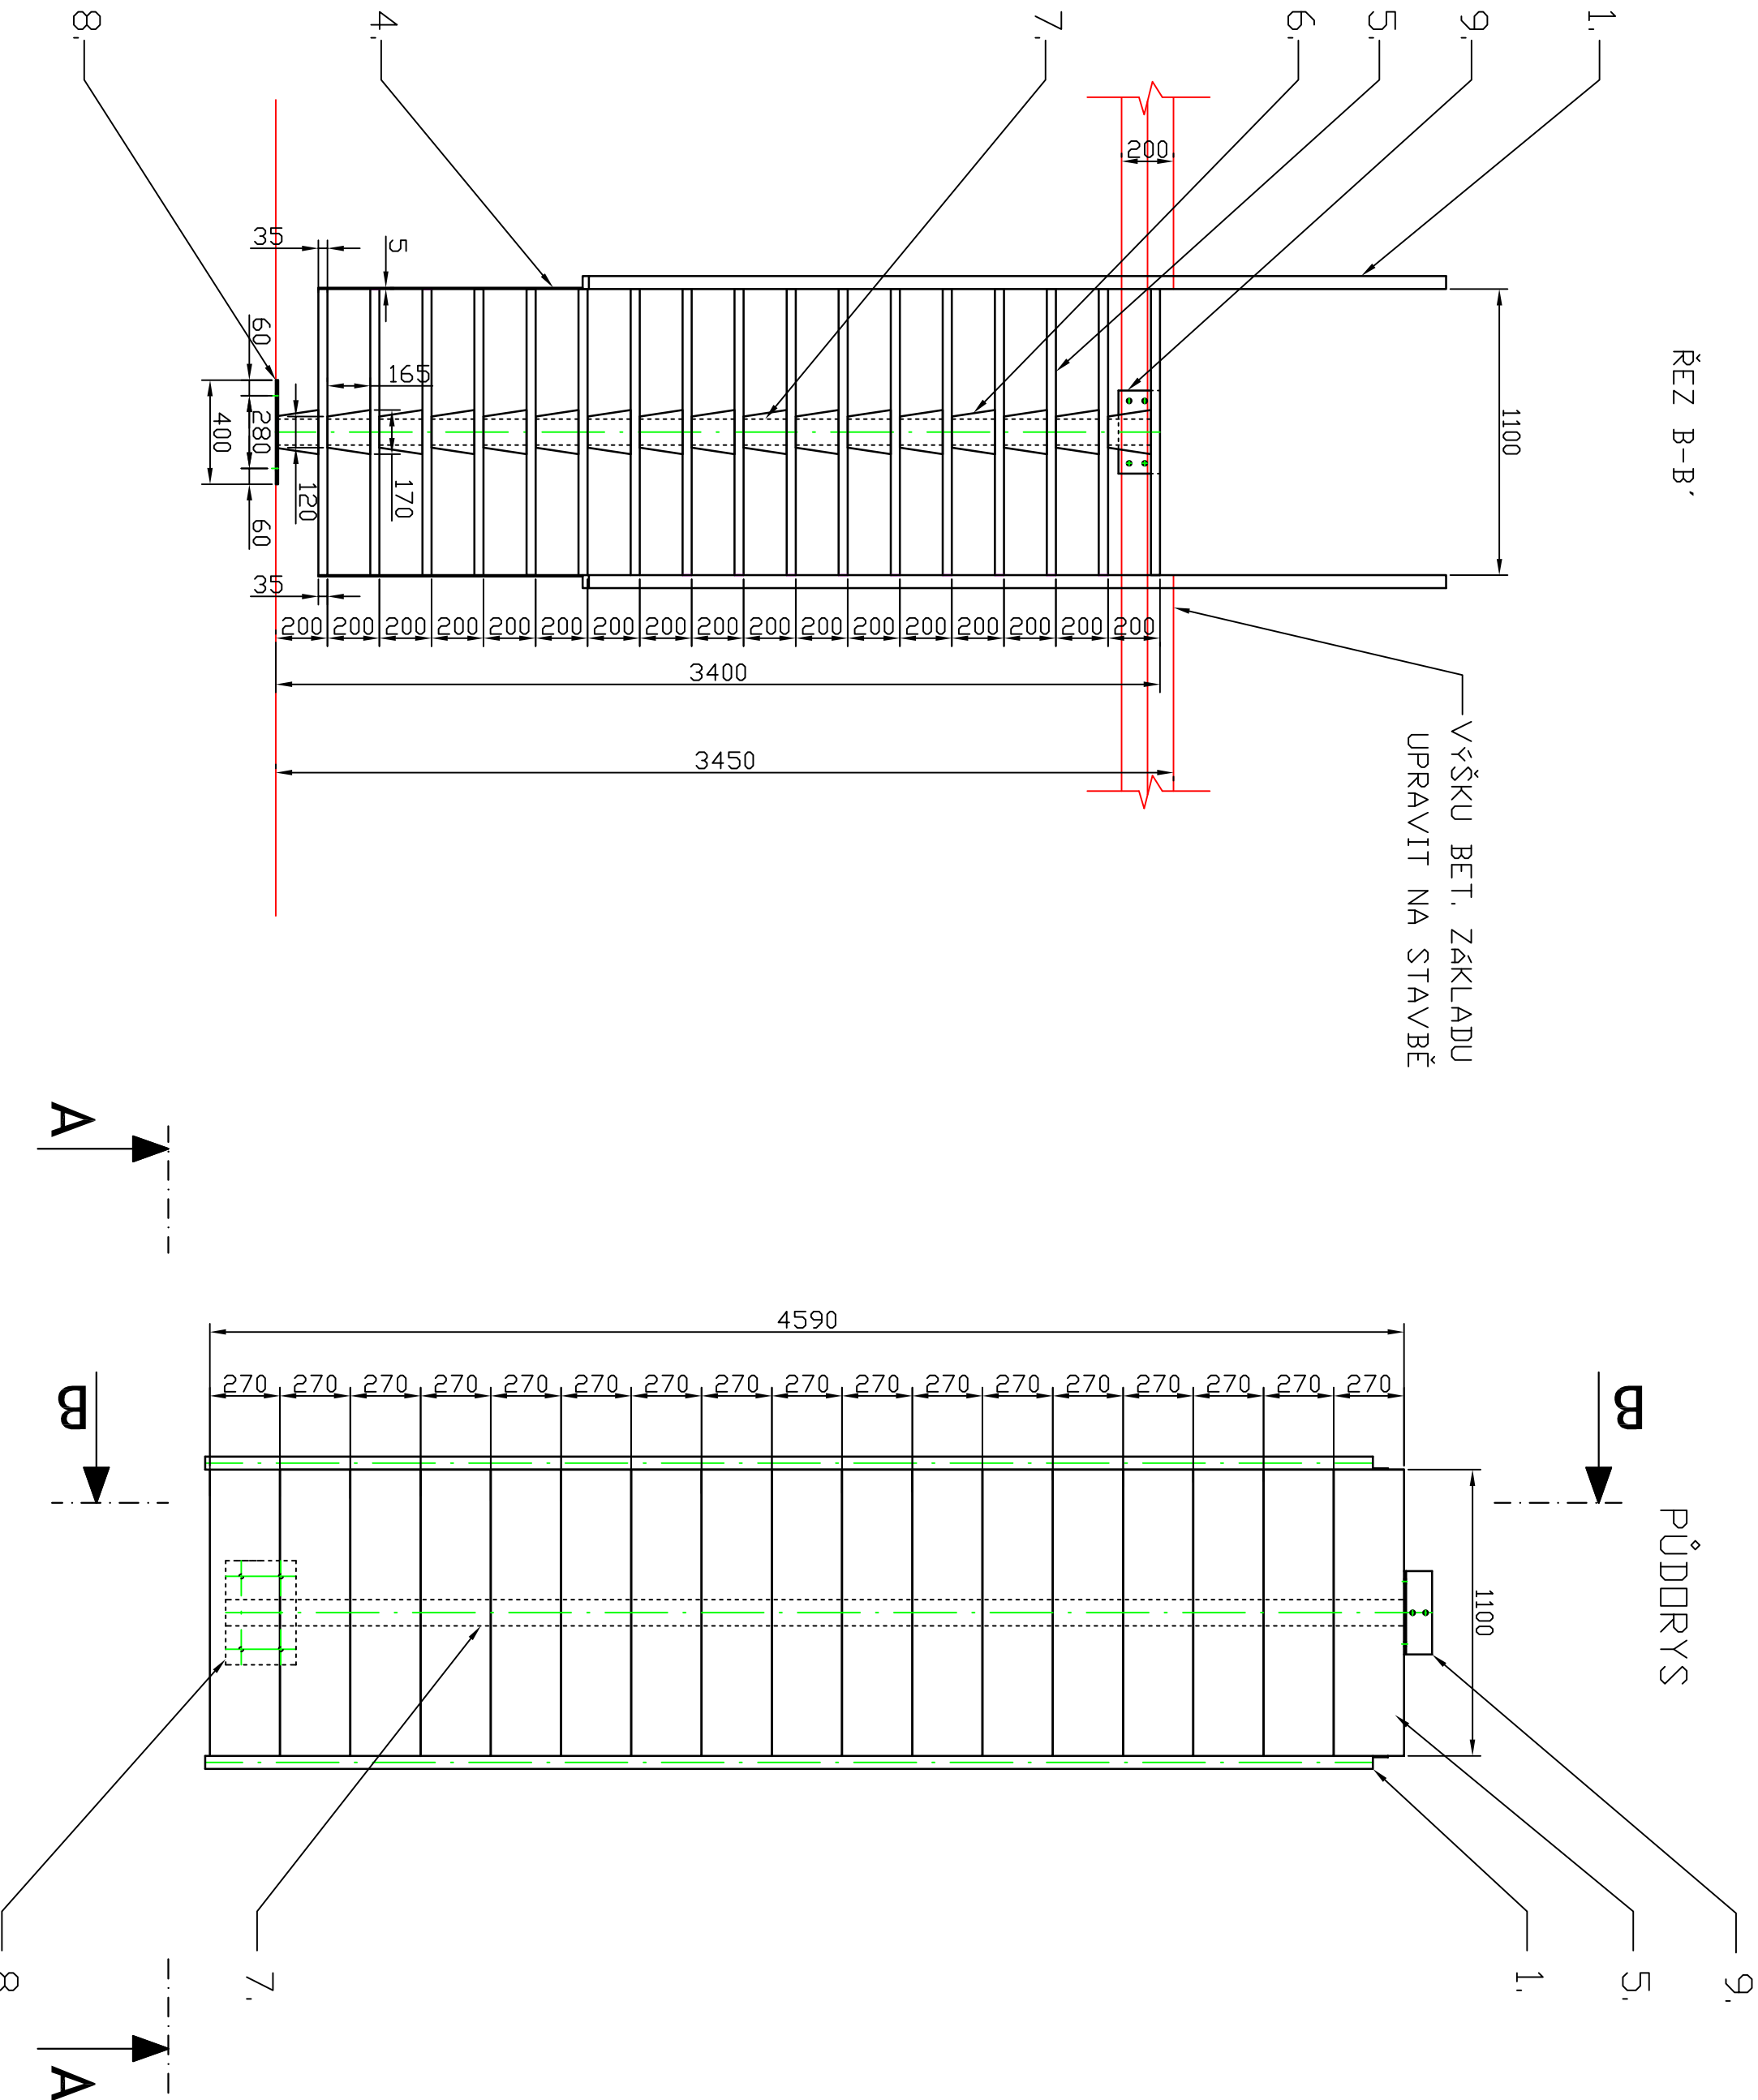

| ROZPIS MATERIÁLU                        |         |                                                                                                   |                               |                   |                   |
|-----------------------------------------|---------|---------------------------------------------------------------------------------------------------|-------------------------------|-------------------|-------------------|
| KÓD CZ-CC:                              |         |                                                                                                   |                               |                   |                   |
| Výměna žerád na ČS Dolný – STROJNÍ ČÁST |         |                                                                                                   |                               |                   |                   |
| POLOŽKA                                 | Kód KKS | POPIS, TECHNICKÉ PARAMETRY, CHARAKTERISTIKA                                                       | TYPOVÉ<br>OZNAČENÍ<br>VÝROBCE | MĚRNA<br>JEDNOTKA | POČET<br>JEDNOTEK |
| 1.                                      |         | Modlo – obdélníkový profil 50x30x2, mat. 1.4301                                                   |                               | m                 | 12                |
| 2.                                      |         | Stojno – čtvercový profil 40x40x2, mat.1.4301                                                     |                               | m                 | 22                |
| 3.                                      |         | Trubka ø21x1,5, mat.1.4301                                                                        |                               | m                 | 24                |
| 4.                                      |         | Plech 100x5, mat. 1.4301                                                                          |                               | m                 | 12                |
| 5.                                      |         | Stupnice,mat. 1.4301 + kompozitový pororošť<br>(šedý)+kótvení                                     |                               | ks                | 17                |
| 6.                                      |         | Podstupnice, mat.1.4301                                                                           |                               | ks                | 17                |
| 7.                                      |         | U č.100, mat.1.4301                                                                               |                               | m                 | 12                |
| 8.                                      |         | Kotvení schodiště 1. 400x270x8, mat.1.4301, kotvo do<br>betonu M16x100 – 4ks,mat. 1.4301          |                               | kpl               | 1                 |
| 9.                                      |         | Kotvení schodiště 2. tl.8mm mat.1.4301, kotvo do<br>betonu M16x100 – 4ks M16x60 – 2ks,mat. 1.4301 |                               | kpl               | 1                 |

+0,000 = 241,35 = PODLAHA OCHOZU STROJOVNY

|                |  |                                                   |  |
|----------------|--|---------------------------------------------------|--|
| Investor:      |  | Vodárny Kladno - Mělník a.s.                      |  |
| Číslo zakázky: |  | 1500/2014                                         |  |
| Schválil:      |  | Podpis:                                           |  |
|                |  | E-O-T OLOMOUC s.r.o.<br>Lesní 1<br>779 00 OLOMOUC |  |

|                    |  |                                                                |  |
|--------------------|--|----------------------------------------------------------------|--|
|                    |  | Kreslí : E-O-T Olomouc s.r.o. Lesní 1246/1 Olomouc, PSČ 779 00 |  |
|                    |  | Název zakázky :                                                |  |
|                    |  | Výměna žerád ČS Dolný                                          |  |
| Index              |  | Podpis                                                         |  |
| Datum              |  | Změna                                                          |  |
| Dodavatel          |  | Výpracoval                                                     |  |
| EOT Olomouc s.r.o. |  | Kontroloval                                                    |  |
|                    |  | Majr. Petr Šásek                                               |  |
|                    |  | Schválil                                                       |  |
|                    |  | Majr. Petr Šásek                                               |  |
|                    |  | Součet                                                         |  |
|                    |  | Podpis - Řez B-B_schodiště _strojní část                       |  |
| Datum              |  | Č. zakázky                                                     |  |
| 01/2014            |  | 1500/2014                                                      |  |
|                    |  | Kopie                                                          |  |
|                    |  | M 1:50                                                         |  |
|                    |  | Č. výkresu/revize                                              |  |
|                    |  | 1500/2014-3-16                                                 |  |
|                    |  | Formát výkresu                                                 |  |
|                    |  | A2/4x44                                                        |  |
|                    |  | Objekt - provedení soubor                                      |  |
|                    |  | ČS Dolný                                                       |  |