



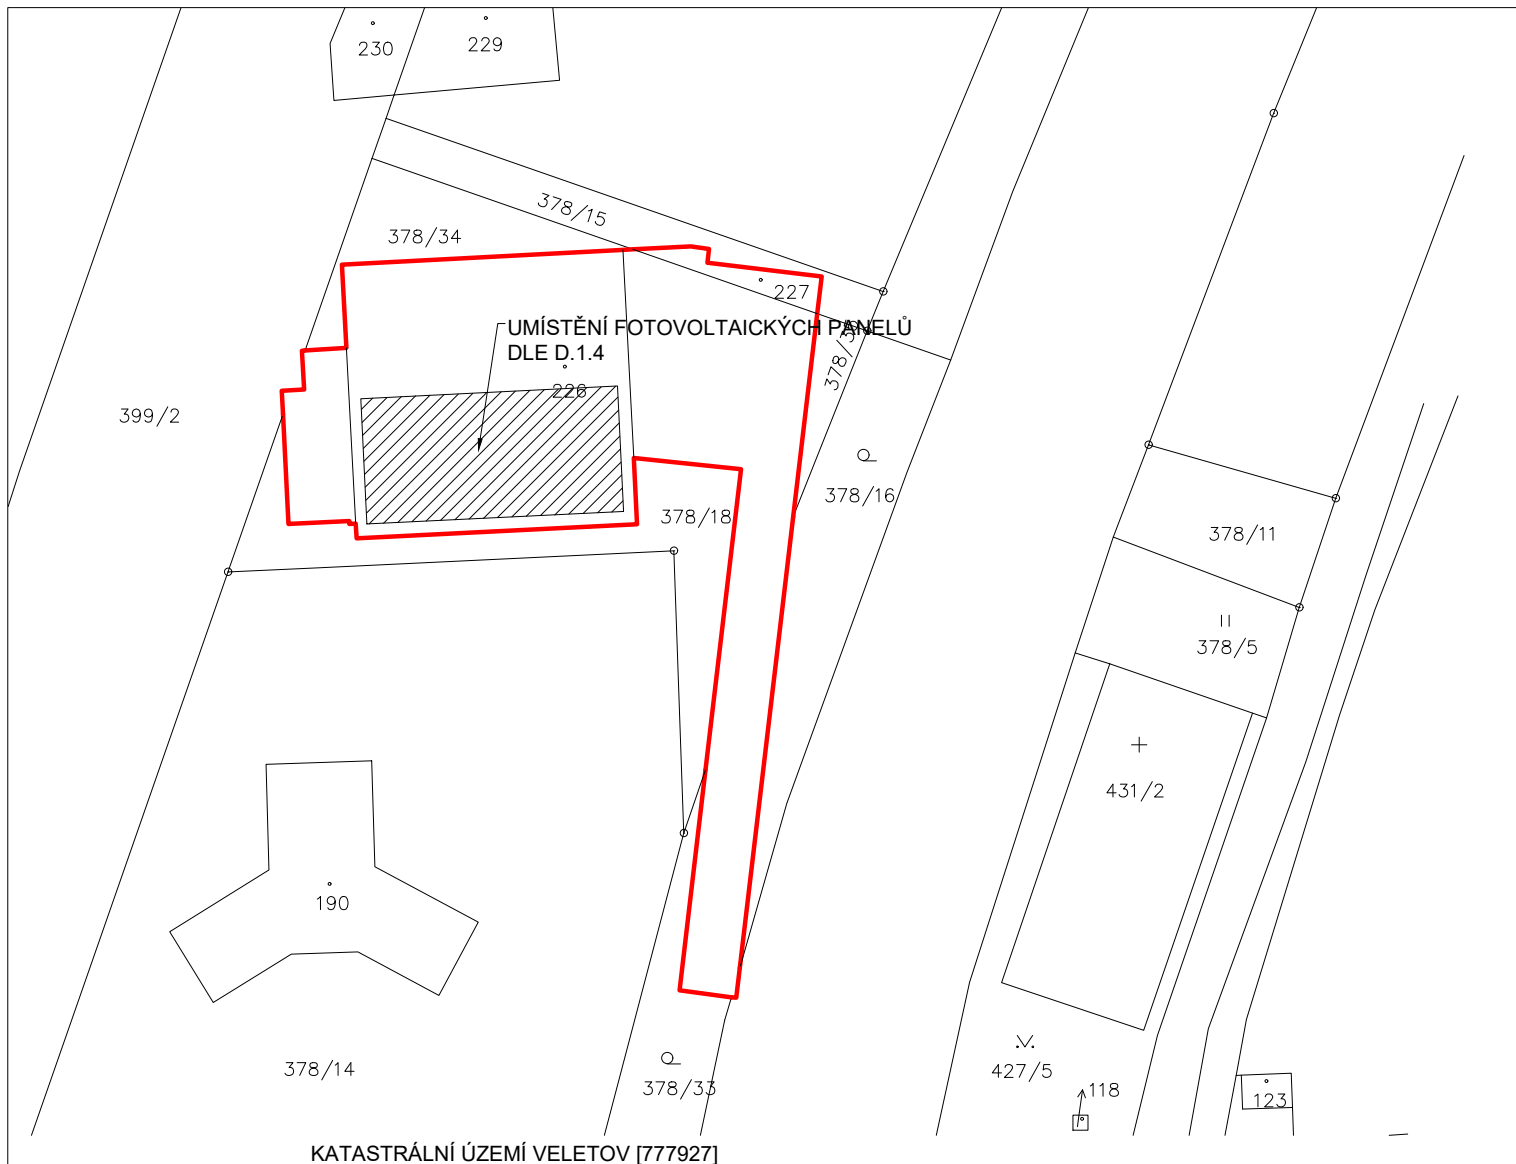

KATASTRÁLNÍ ÚZEMÍ VELETŮV [777927]

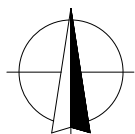

INVESTOR

Mgr. Petr Šedina, Polepy 64, 280 02 Polepy, IČ: 48660795

AKCE

FVE SPORHOTEL RELAX

MÍSTO

VELETŮV 106, 280 02 VELETŮV, parc.č. st. 226, k.ú. Veleťov

STUPEŇ

DOKUMENTACE PRO VÝBĚR ZHOTOVITELE

ČÁST

C. SITUAČNÍ VÝKRESY

GENERÁLNÍ PROJEKTANT



Anylopex plus s.r.o. - AG Projekt

Pobočka: Starostrašnická 418/49, 100 00 Praha 10 - Strašnice

tel: +420 731 272 638

web: www.agprojekt.cz

e-mail: info@agenergy.cz

jednatel společnosti: Ing. Karel Šafařík

odpovědný projektant: Ing. Karel Šafařík

ZODPOVĚDNÝ PROJEKTANT

Ing. Karel Šafařík

VYPRACOVAL

Ing. Jan Mašek

VEDOUCÍ PROJEKTANT

Ing. Jan Mašek

KONTROLA

Ing. Jan Mašek

OBSAH VÝKRESU

CELKOVÝ SITUAČNÍ VÝKRES

Č. ZAKÁZKY

C. ZAKÁZKY

PARE

DATUM

FORMÁT A4

ČÁST

Č. VÝKRESU

MĚŘÍTKO

08/2021

1:1000

c.

01