


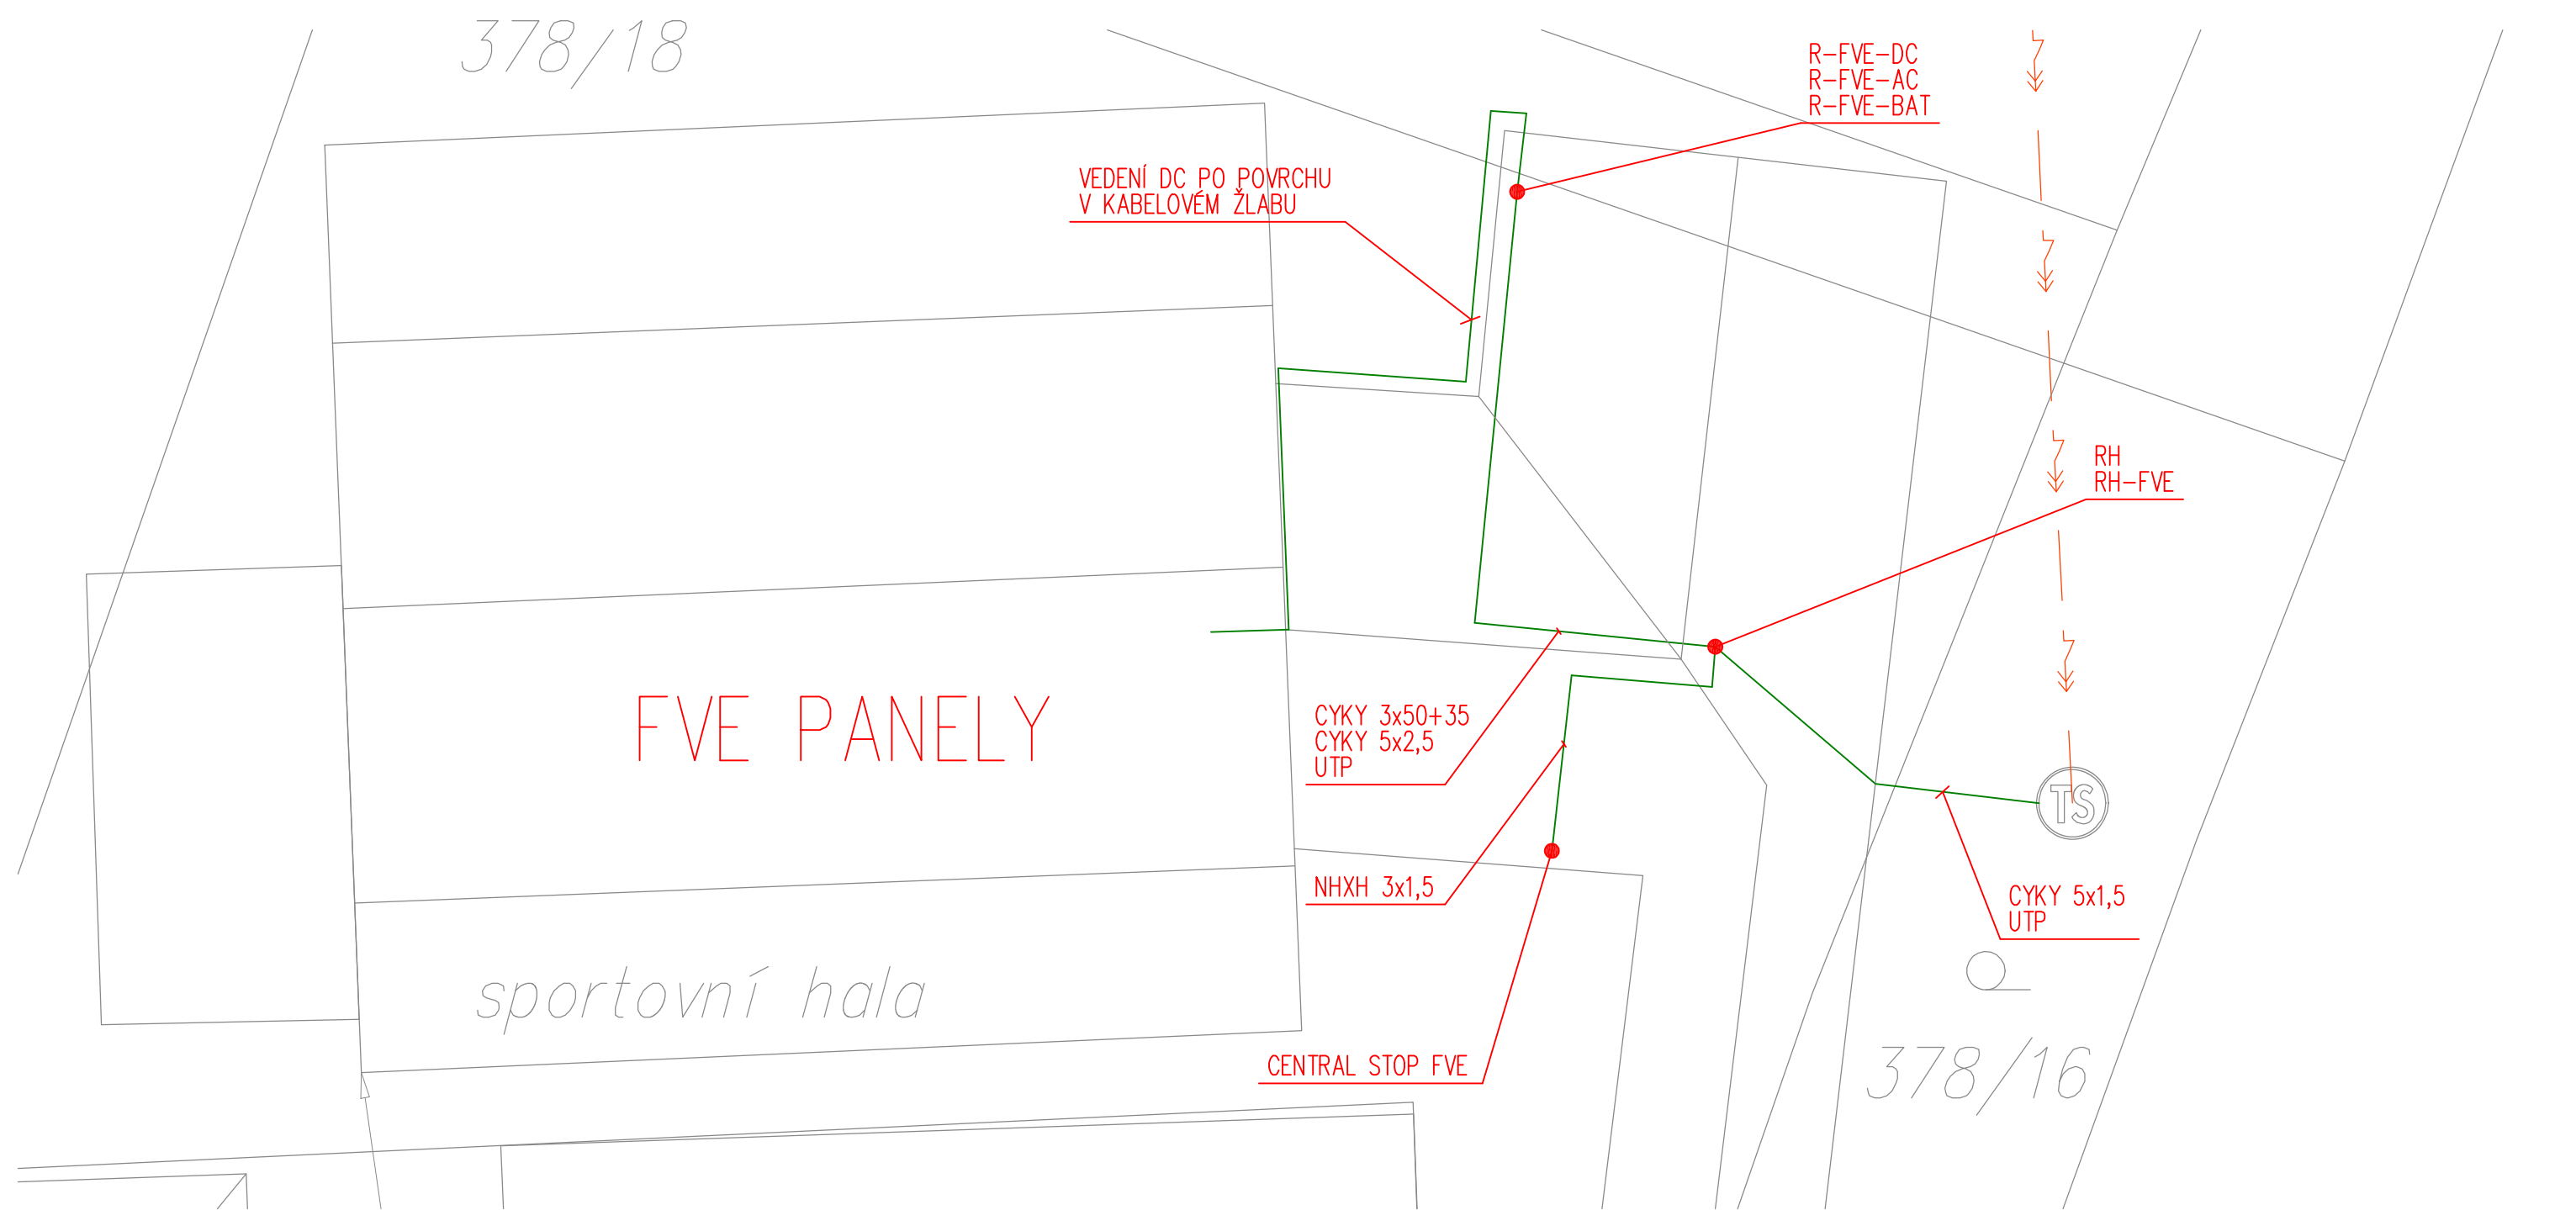

Zodpovědný projektant:	Rostislav Štark	Datum:	03/2021	 Rostislav Štark Luleč 379, 683 03 www.elros.cz 773 885 773
Vypracoval:	Rostislav Štark	Č. zakázky:	2021-010	
Stupeň:	Dokumentace pro výběr zhotovitele	Č. výkresu:	02	
Název:	Sporthotel Relax Veletov - FVE 67,16 kWp Veletov 106, 280 02			Číslo paré:
Investor:	Mgr. Petr Šedina, Polepy 64, 280 02			
Část:	D.1.4.1 - Zařízení silnoproudé elektrotechniky		Výkres: Rozmístění prvků - FVE	