


VZOROVÝ PŘÍČNÝ ŘEZ ULOŽENÍM STOKY - KAMENINOVÉ POTRUBÍ

VÝKOP V KOMUNIKACI

VÝKOP V NEZPEVNĚNÉM TERÉNU

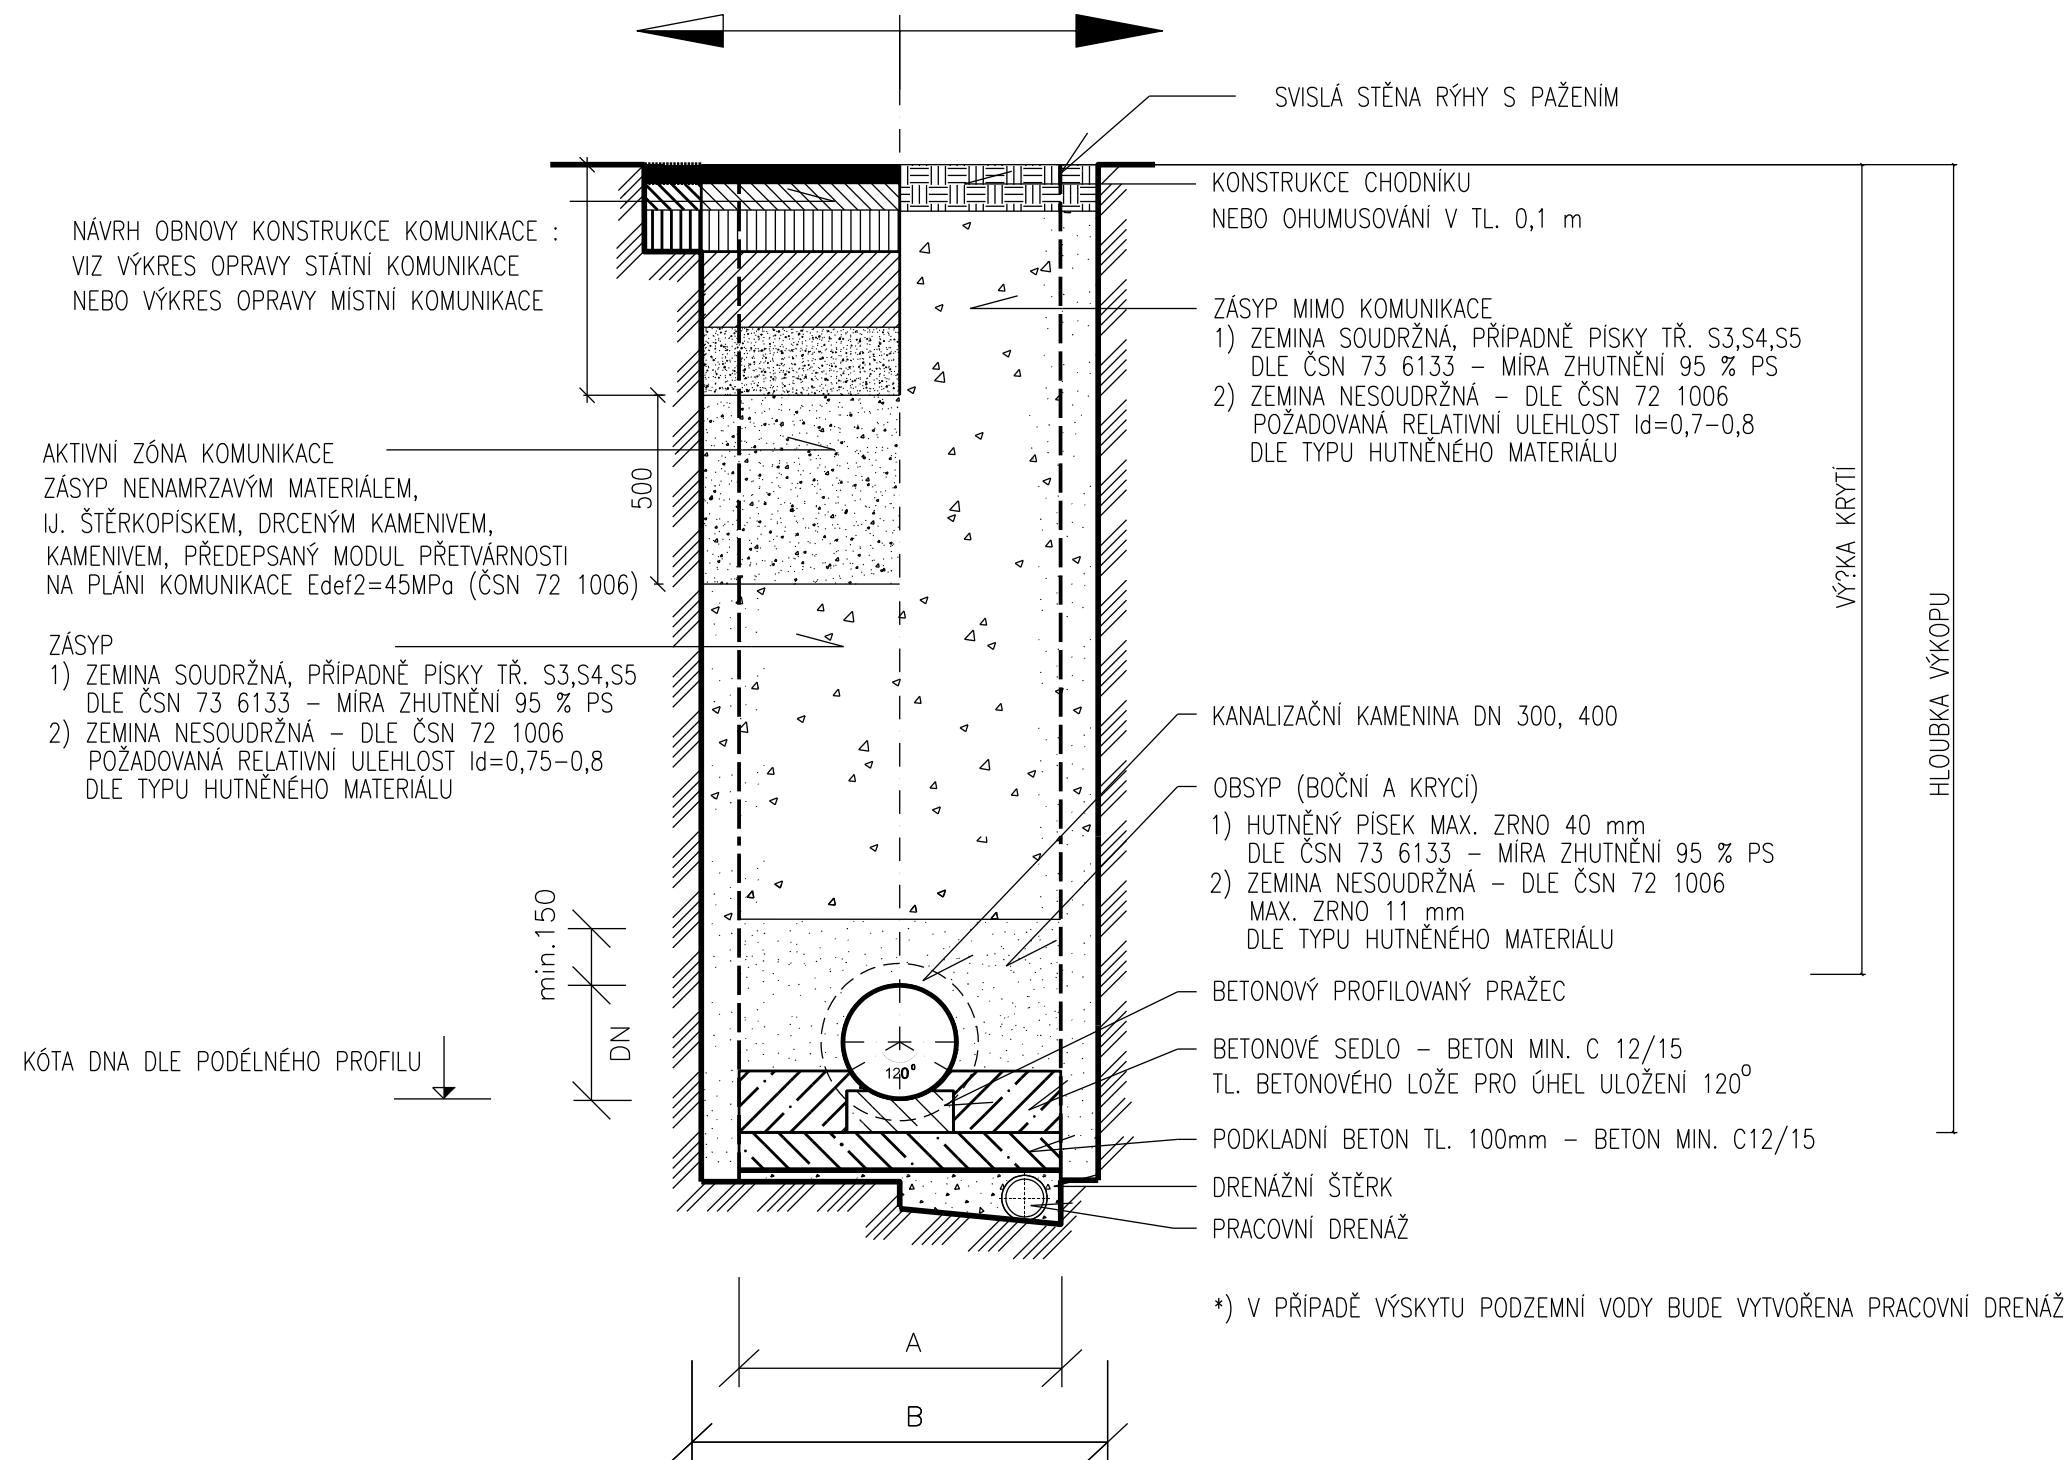


HUTNĚNÍ OBSYPU A ZÁSYPU POTRUBÍ PO VRSTVÁCH tl. 0,2 – 0,3 m
VHODNOST MATERIÁLU PRO ZÁSYP VŽDY POSOUDIT GEOTECHNIKEM

*) V PŘÍPADĚ VÝSKYTU PODZEMNÍ VODY BUDE VYTVOŘENA PRACOVNÍ DRENÁŽ

ŠÍŘKA RÝHY A ZPŮSOB ULOŽENÍ V ZÁVISLOSTI NA DN

PROFIL	ROZMĚRY RÝHY		ULOŽENÍ NA BETONOVÉ SEDLO		
	A	B	úhel uložení	spodní vrstva	celk. tloušťka
DN 300 mm	900 mm	1200 mm	120°	100 mm	189 mm
DN 400 mm	1200 mm	1500 mm	120°	100 mm	222 mm

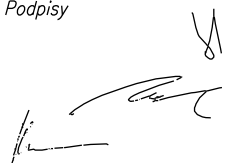Revize		Datum revize		Schválil	
		AQUA PROCON s.r.o. Projektová a inženýrská společnost Divize Praha Dukelských hrdinů 12, 170 00 Praha 7 tel.: 266 109 335, fax: 266 712 140 E-mail: info@aquaprocon.cz, www.aquaprocon.cz			
Vedoucí projektu		Ing. Daniel Kozický		Podpisy 	
Zástupce vedoucího projektu		Ing. Pavel Martan			
Zodpovědný projektant		Ing. Pavel Martan			
Vypracoval		Ing. Pavel Martan			
Kontroloval		Ing. Radovan Haloun, CSc.			
Investor		Svazek vodovodů a kanalizací Tišnovsko			
Objednatel		Svazek vodovodů a kanalizací Tišnovsko			
Akce		Zakázkové číslo 1280808 Stupeň DPS Datum 03/2015 Soubor D.4.1-KT.dgn Tiskový soubor D.4.1_R12_OCE.000 Formát 3 x A4 Měřítko			
AGLOMERACE TIŠNOV, PŘEDKLÁŠTEŘÍ DOSTAVBA A REKONSTRUKCE STOKOVÉ SÍTĚ		Číslo přílohy D.4.1			
Část	D. DOKUMENTACE OBJEKTŮ				
Příloha	VZOROVÝ PŘÍČNÝ ŘEZ ULOŽENÍM KAMENINOVÉHO POTRUBÍ				
		Revize		0	