



VZOROVÝ PŘÍČNÝ ŘEZ OPRAVY MÍSTNÍ KOMUNIKACE

MÍSTNÍ ASFALTOVÁ KOMUNIKACE
STOKA ULOŽENÁ V OSE JÍZDNÍHO PRUHU

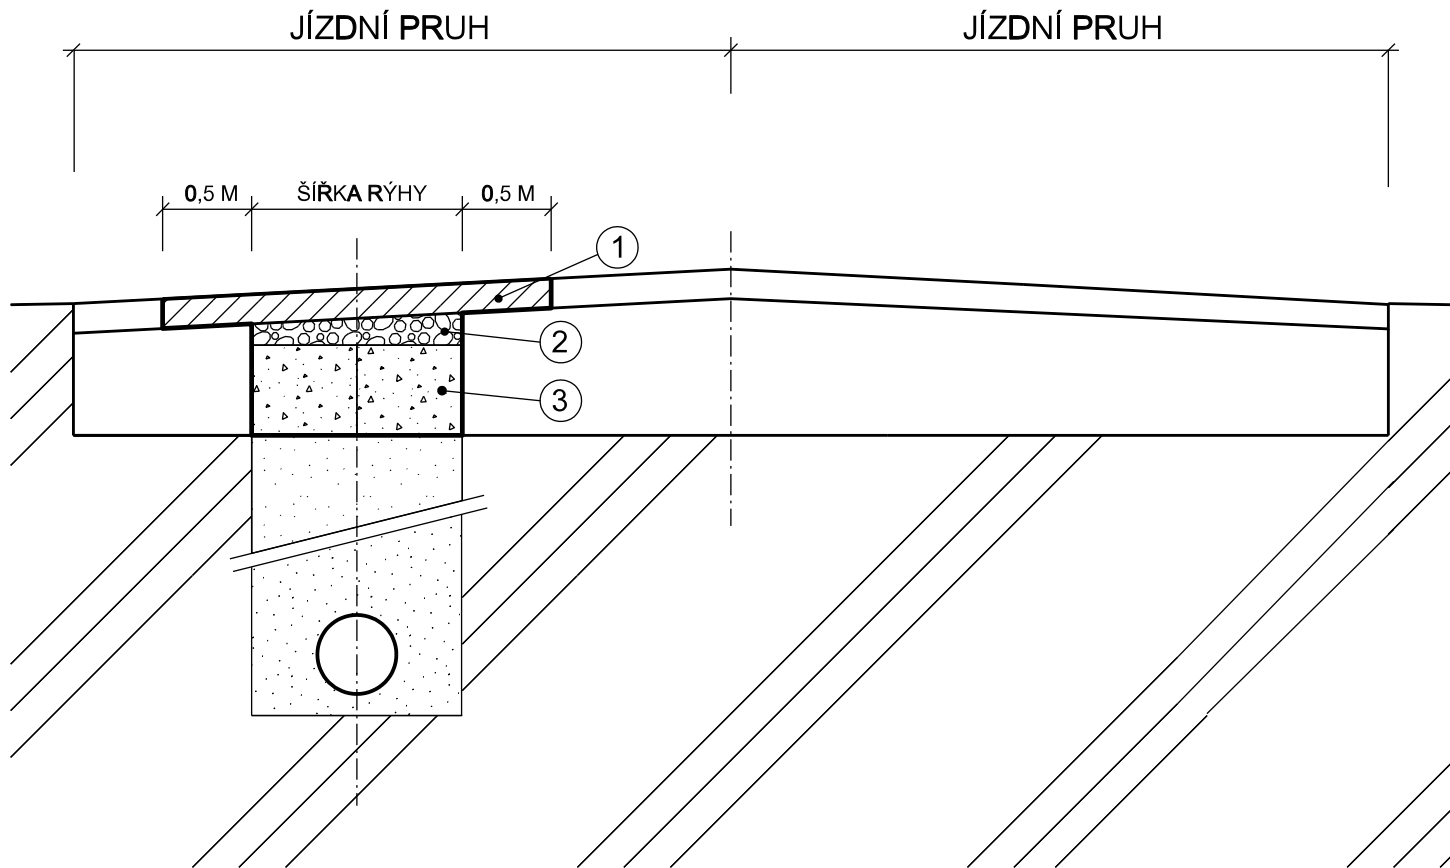

ZÁMKOVÁ DLAŽBA
STOKA ULOŽENÁ V OSE JÍZDNÍHO PRUHU

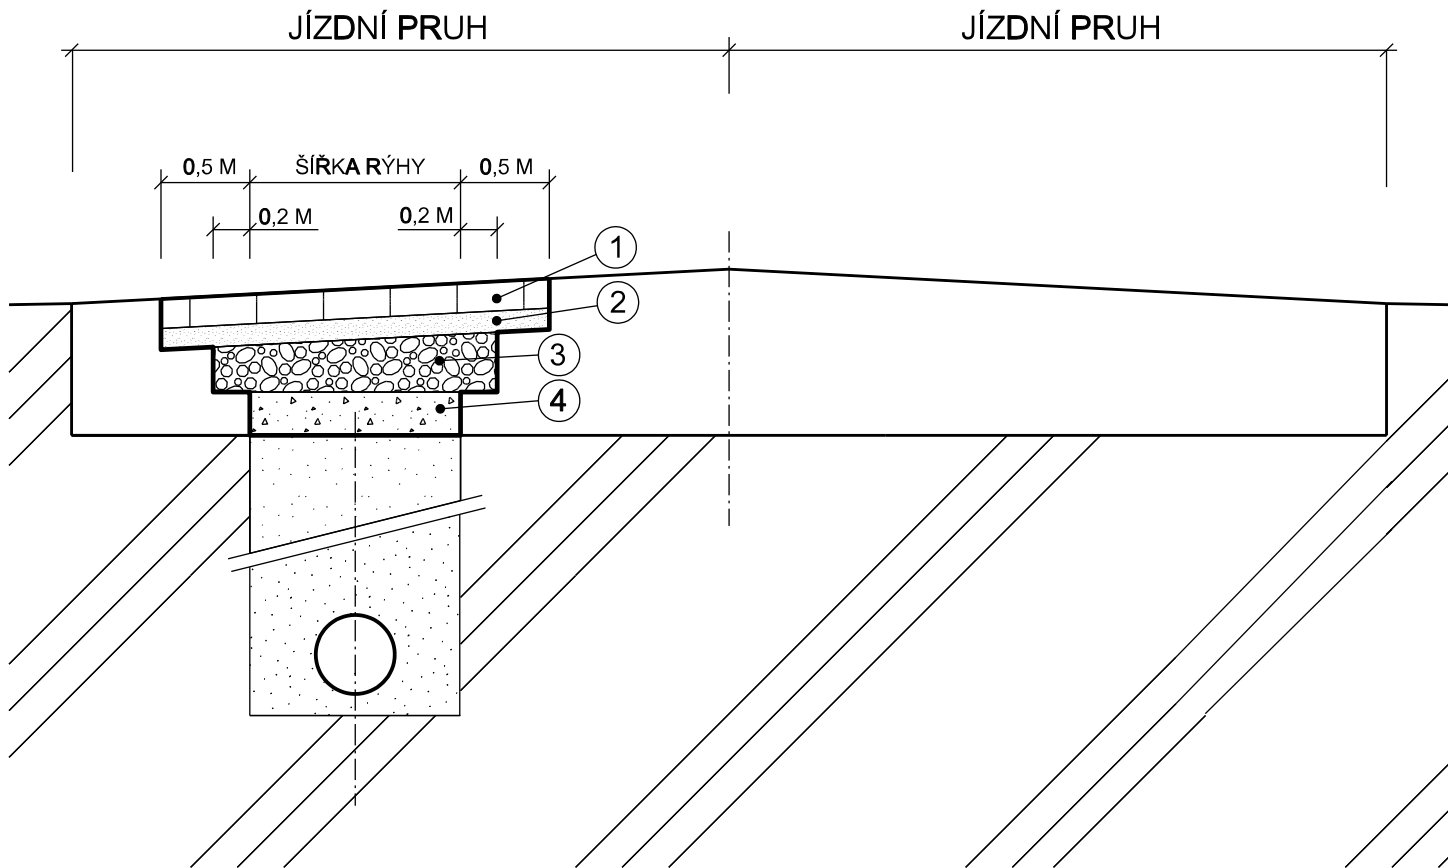

POZNÁMKA :
Potrubí je variantě uloženo i v ose místní komunikace
Před zahájením výkopových prací, bude asfaltový kryt odříznut.

NÁVRH SKLADBY KONSTRUKCE VOZOVKY :

ASFALTOVÁ KOMUNIKACE

- | | |
|--|-------|
| 1. ASFALTOBETON STŘEDNĚZRNNÝ ACO 11+ | 4 cm |
| 2. OBALOVANÉ KAMENIVO STŘEDNĚZRNNÉ ACP | 6 cm |
| 3. ŠTĚRKODRŤ fr. 0 - 32 | 35 cm |

ZÁMKOVÁ DLAŽBA

- | | |
|--|-------|
| 1. ZÁMKOVÁ DLAŽBA | 8 cm |
| 2. KAMENIVO DRCENÉ | 5 cm |
| 3. ŠTĚRK ČÁSTEČNĚ VYPLNĚNÝ CEM. MALTOU | 20 cm |
| 4. ŠTĚRKODRŤ | 15 cm |

Revize		Datum revize		Schválil	
		AQUA PROCON s.r.o. Projektová a inženýrská společnost Divize Praha Dukelských hrdinů 12, 170 00 Praha 7 tel.: 266 109 335, fax: 266 712 140 E-mail: info@aquaprocon.cz, www.aquaprocon.cz			
Vedoucí projektu		Ing. Daniel Kozický		Podpisy	
Zástupce vedoucího projektu		Ing. Pavel Martan		Paré č.	
Zodpovědný projektant		Ing. Pavel Martan			
Vypracoval		Ing. Pavel Martan			
Kontroloval		Ing. Radovan Haloun, CSc.			
Investor Svazek vodovodů a kanalizací Tišnovsko					
Objednatel Svazek vodovodů a kanalizací Tišnovsko					
Akce		Zakázkové číslo		1280808	
AGLOMERACE TIŠNOV, PŘEDKLÁŠTEŘÍ DOSTAVBA A REKONSTRUKCE STOKOVÉ SÍTĚ		Stupeň		DPS	
		Datum		03/2015	
		Soubor		D.4.3-místní.dgn	
		Tiskový soubor		D.4.3_R12_OCE.000	
Část		D. DOKUMENTACE OBJEKTŮ		Formát	
Příloha		VZOROVÝ PŘÍČNÝ ŘEZ OPRAVY MÍSTNÍ KOMUNIKACE		Měřítko	
				Číslo přílohy	
		D.4.3		Revize	
				0	