



VZOROVÁ REVIZNÍ ŠACHTA V KOMUNIKACI


ŘEZ A-A' TYP 1
Revizní šachta z betonových prefabrikátů pro potrubí DN400

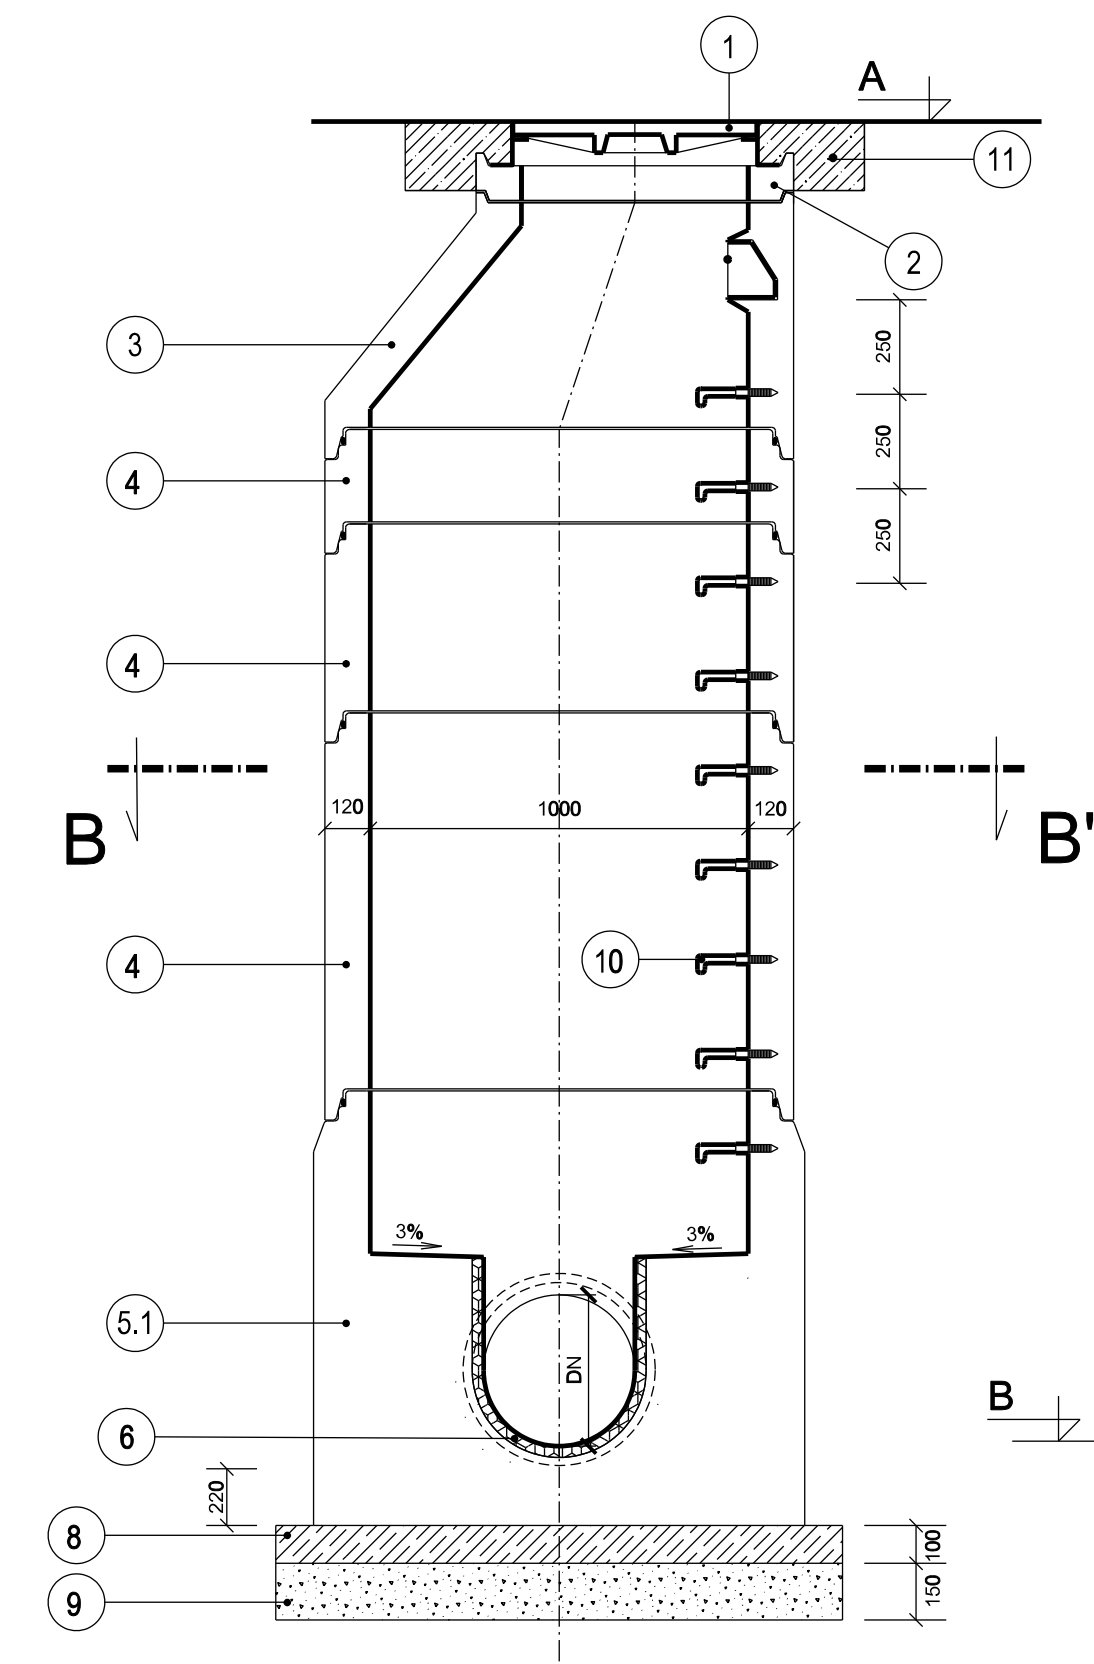


TYP 2
Revizní šachta z betonových prefabrikátů s monolitickým dnem pro potrubí DN400

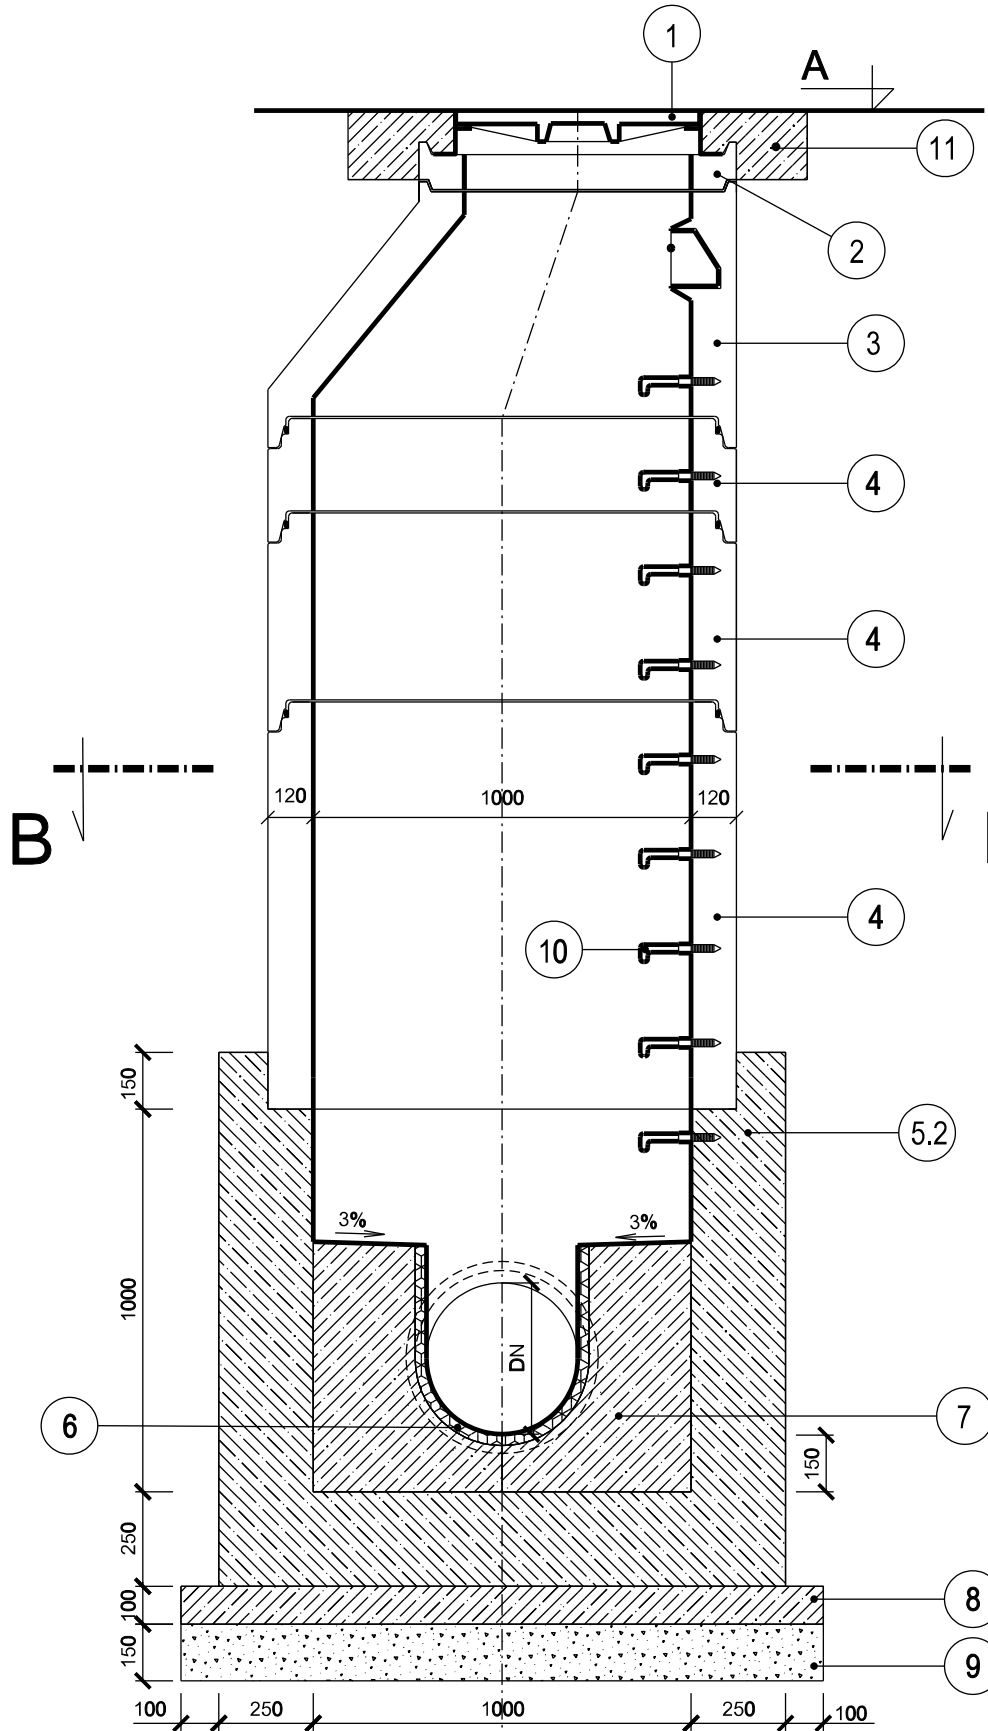

TYP 3
Revizní šachta z betonových prefabrikátů s monolitickým dnem pro potrubí DN600

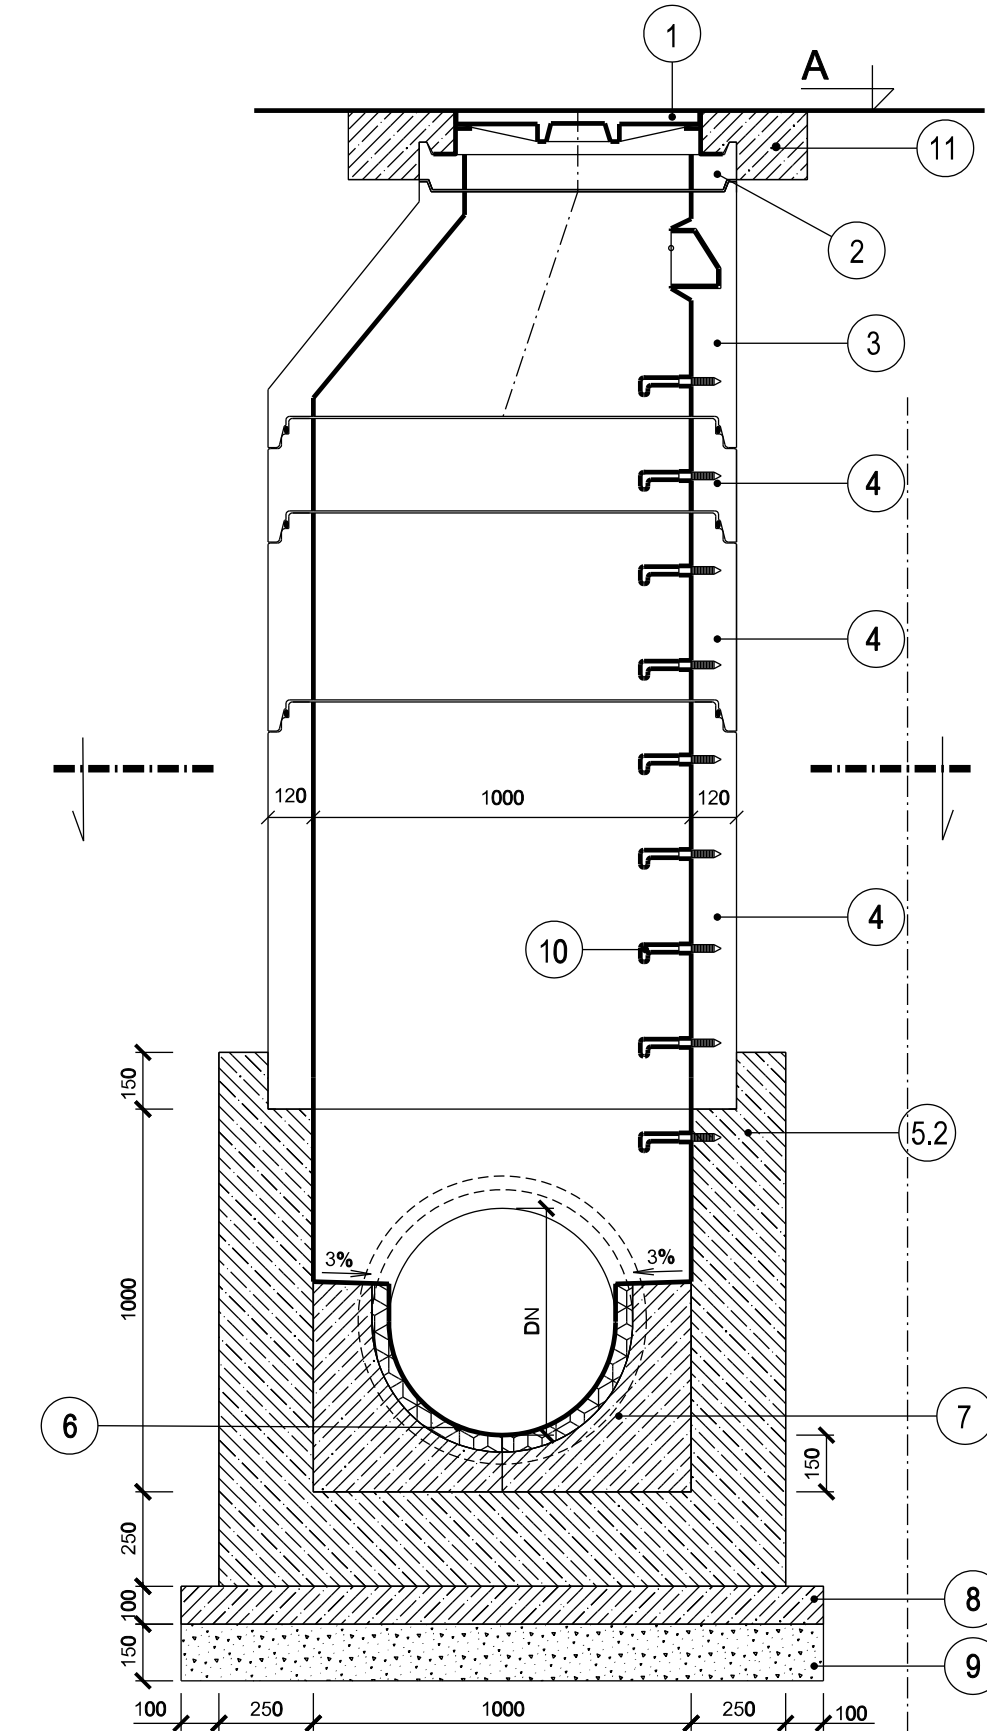

PŮDORYS B-B'

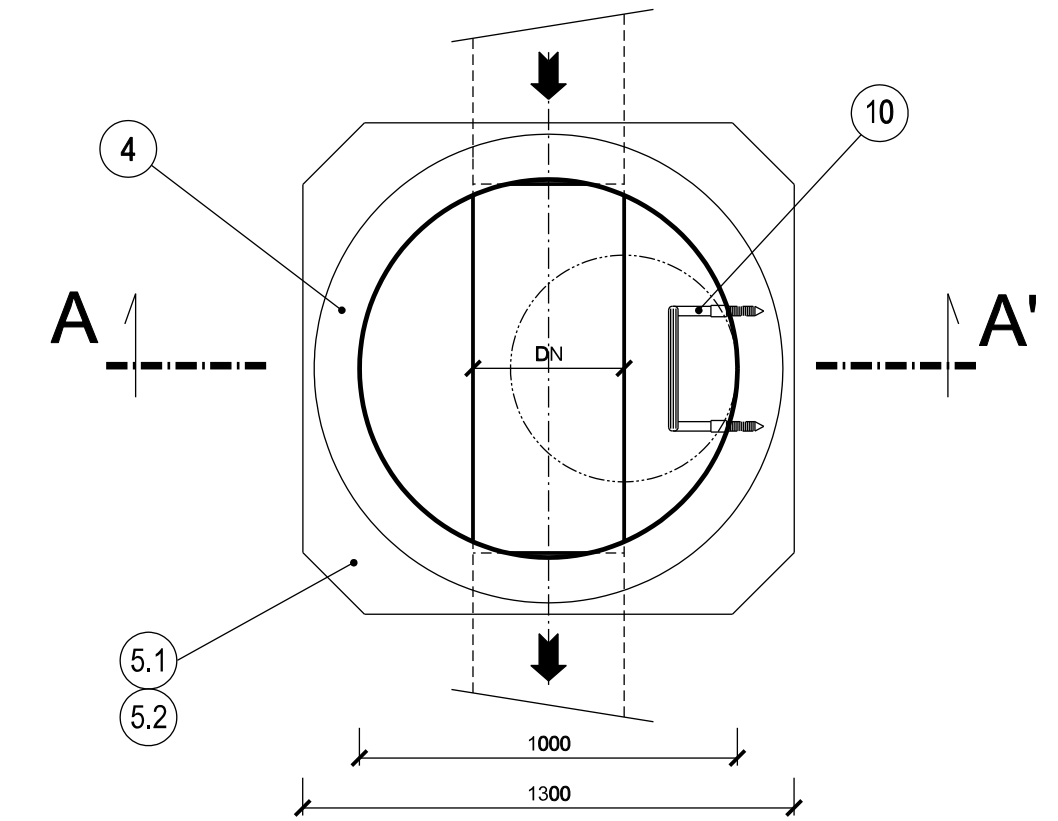


LEGENDA:

- 1. Šachtový celolitinný kloubový poklop se zámkem na klíč tř. D400 (intravilán, pojížděné plochy)
- 2. Vyrovnávací prstenec DN 625, stavební výšky 60, 80 a 100 mm.
- 3. Šachtový kónus DN 1000/625 s hrdlem a se stupadly, stavební výška 600 mm.
- 4. Šachtová skruž DN 1000 s hrdlem a se stupadly, stavební výška 250, 500 a 1000 mm.
- 5.1 Šachtové dno DN 1000 prefabrikované s hrdlem a se stupadly, stavební výšky 600, 800, 1000 a 1200 mm.
- 5.2 Šachtové dno DN 1000 monolitické z betonu ČSN EN 206-1 C30/37 XA1.
- 6. Průtočný žlábek výšky 5/4 DN pro DN300 a 400, nebo 2/3 pro DN600, vyložený kameninou a dozděný kanalizačními cihlami.
- 7. Tvrzený beton ČSN EN 206-1 C30/37 XA1 s čedičovým kamenivem.
- 8. Podkladní beton ČSN EN 206-1 C12/15.
- 9. Hutněný štěrkopískový podsyp tloušťky 150 mm.
- 10. Ocelové stupadlo s PE povlakem dle DIN 19555.
- 11. Tvrzený beton ČSN EN 206-1 C30/37 XA1 a spárovací páska.

- A. Kóta terénu.
- B. Niveleta potrubí.

Poznámka:
- skruže budou dodány včetně ocelových stupadel s PE povlakem,
- vodotěsnost spár mezi skružemi zajišťuje pryžový progresivní spoj,
- šachty budou provedeny z betonu odolného proti síranové agresivitě,
- napojení trub kanalizace do šachtového dna bude vodotěsné,
- při změně profilu v šachtě bude šachtou probíhat větší profil dolního úseku,
- revizní šachta s monolitickým dnem se navrhuje v místě napojení stávající stoky nebo v místech větších rozdílů mezi přítokem a odtokem.

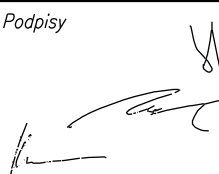Revize		Datum revize		Schválil	
		AQUA PROCON s.r.o. Projektová a inženýrská společnost Divize Praha Dukelských hrdinů 12, 170 00 Praha 7 tel.: 266 109 335, fax: 266 712 140 E-mail: info@aquaprocon.cz, www.aquaprocon.cz			
Vedoucí projektu		Ing. Daniel Kozický		Podpis	
Zástupce vedoucího projektu		Ing. Pavel Marian			
Zodpovědný projektant		Ing. Pavel Marian			
Výpracoval		Ing. Pavel Marian			
Kontroloval		Ing. Radovan Haloun, CSc.			
Investor		Svazek vodovodů a kanalizací Tišnovsko			
Objednatel		Svazek vodovodů a kanalizací Tišnovsko			
Akce		Zadávkové číslo		1280808	
AGLOMERACE TIŠNOV, PŘEDKLÁŠTEŘÍ DOSTAVBA A REKONSTRUKCE STOKOVÉ SÍTĚ		Stupeň		DPS	
		Datum		03/2015	
		Soubor		D.4.4-sachta.dgn	
		Tiskový soubor		D.4.4_R12_OCE.000	
Část		D. DOKUMENTACE OBJEKTŮ		Formát	
				5 x A4	
				Měřítko	
Příloha		Číslo přílohy		Revize	
TYPOVÁ REVIZNÍ ŠACHTA		D.4.4		0	