



ŘEZ A-A

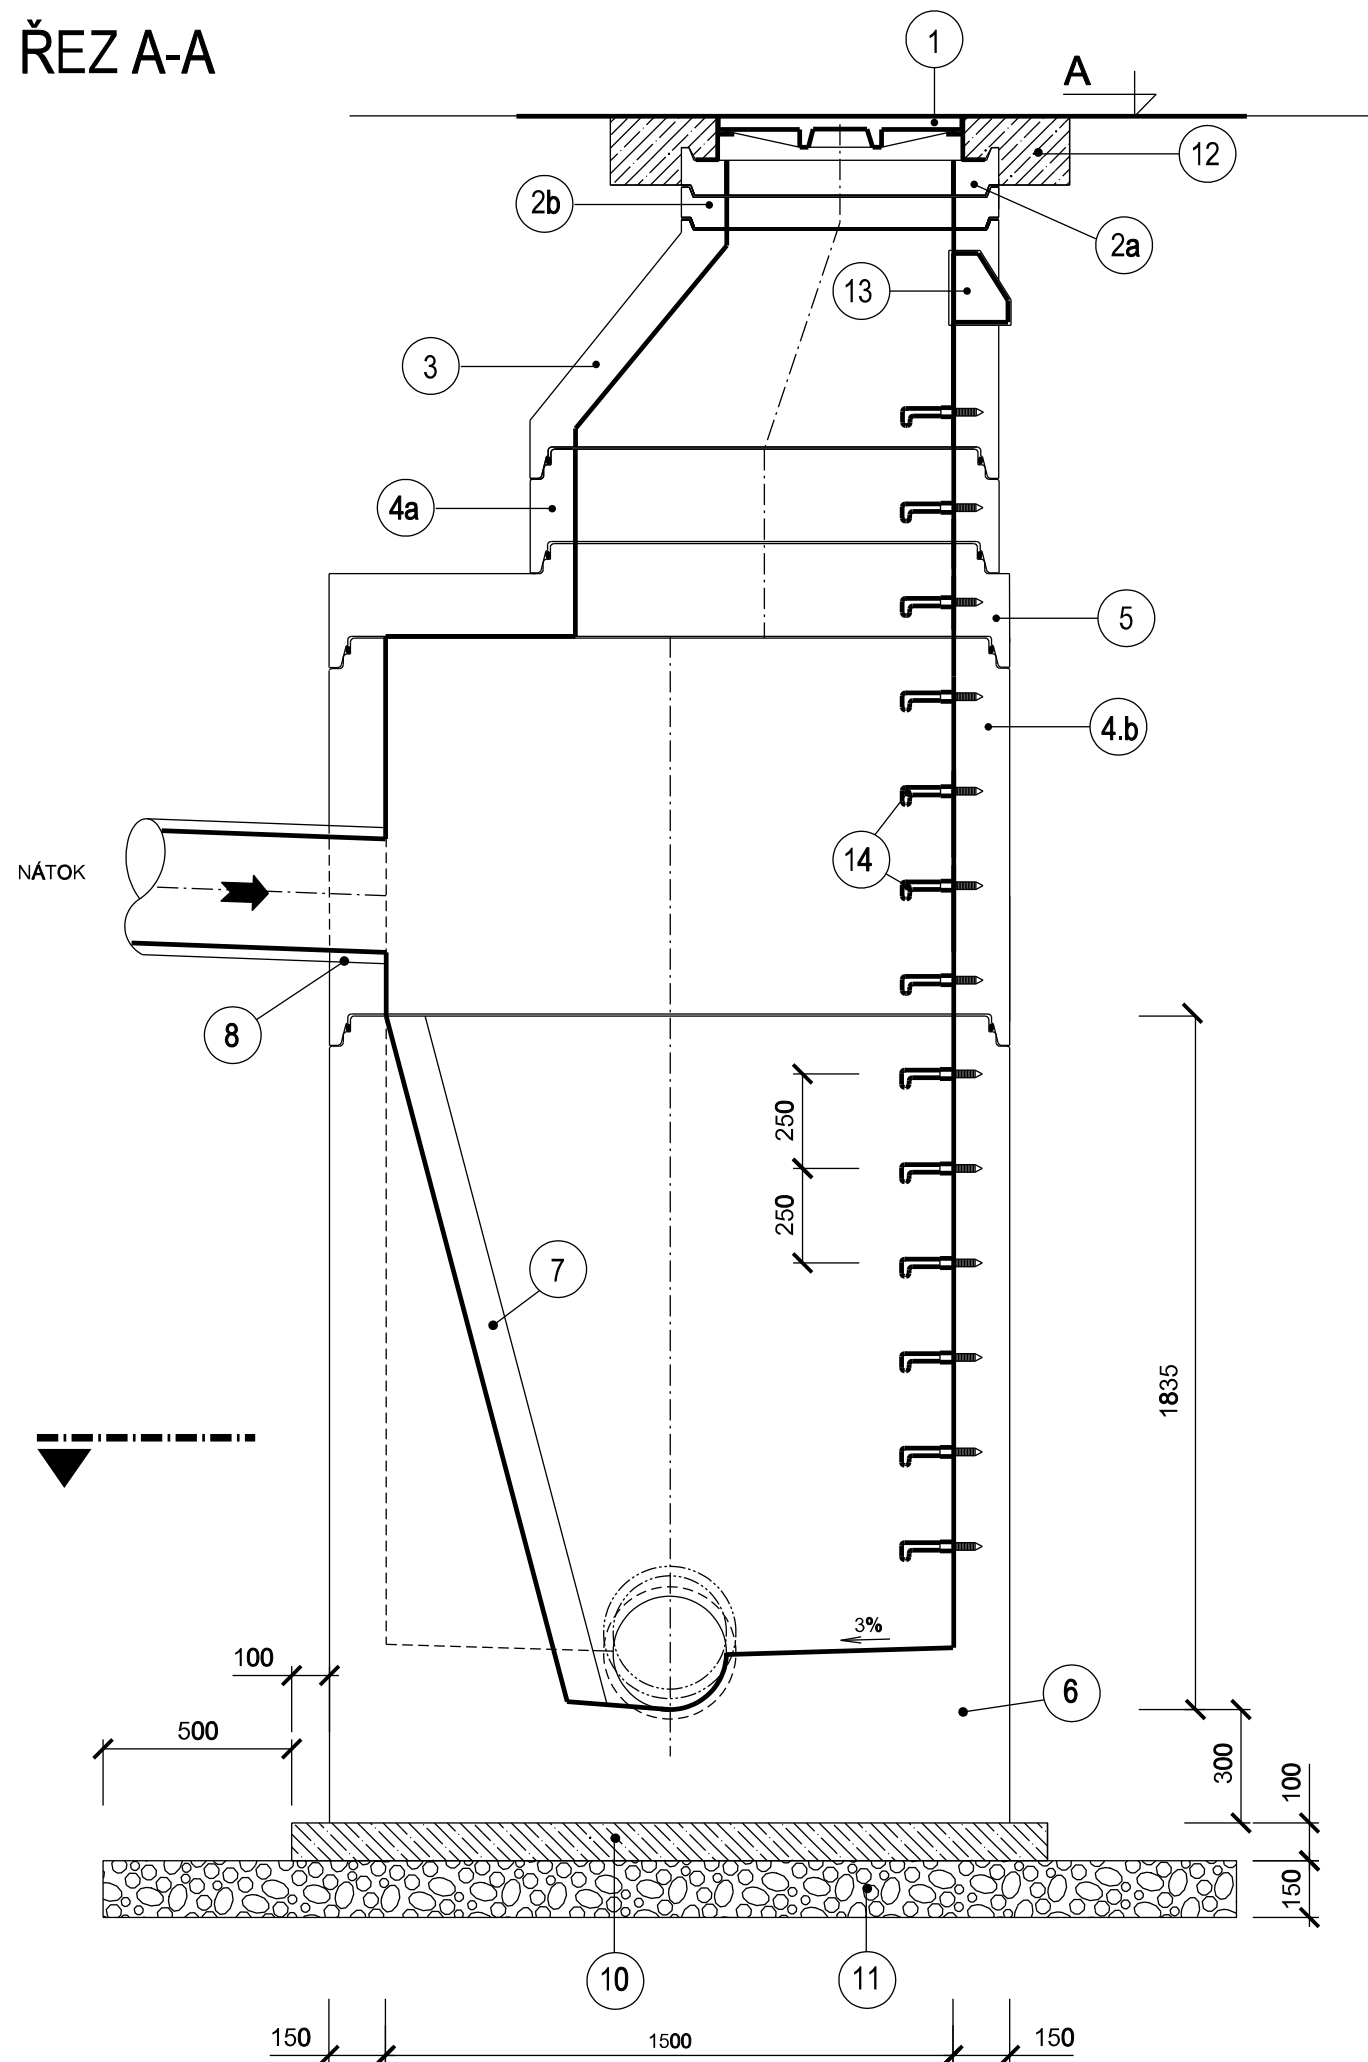

PŮDORYS

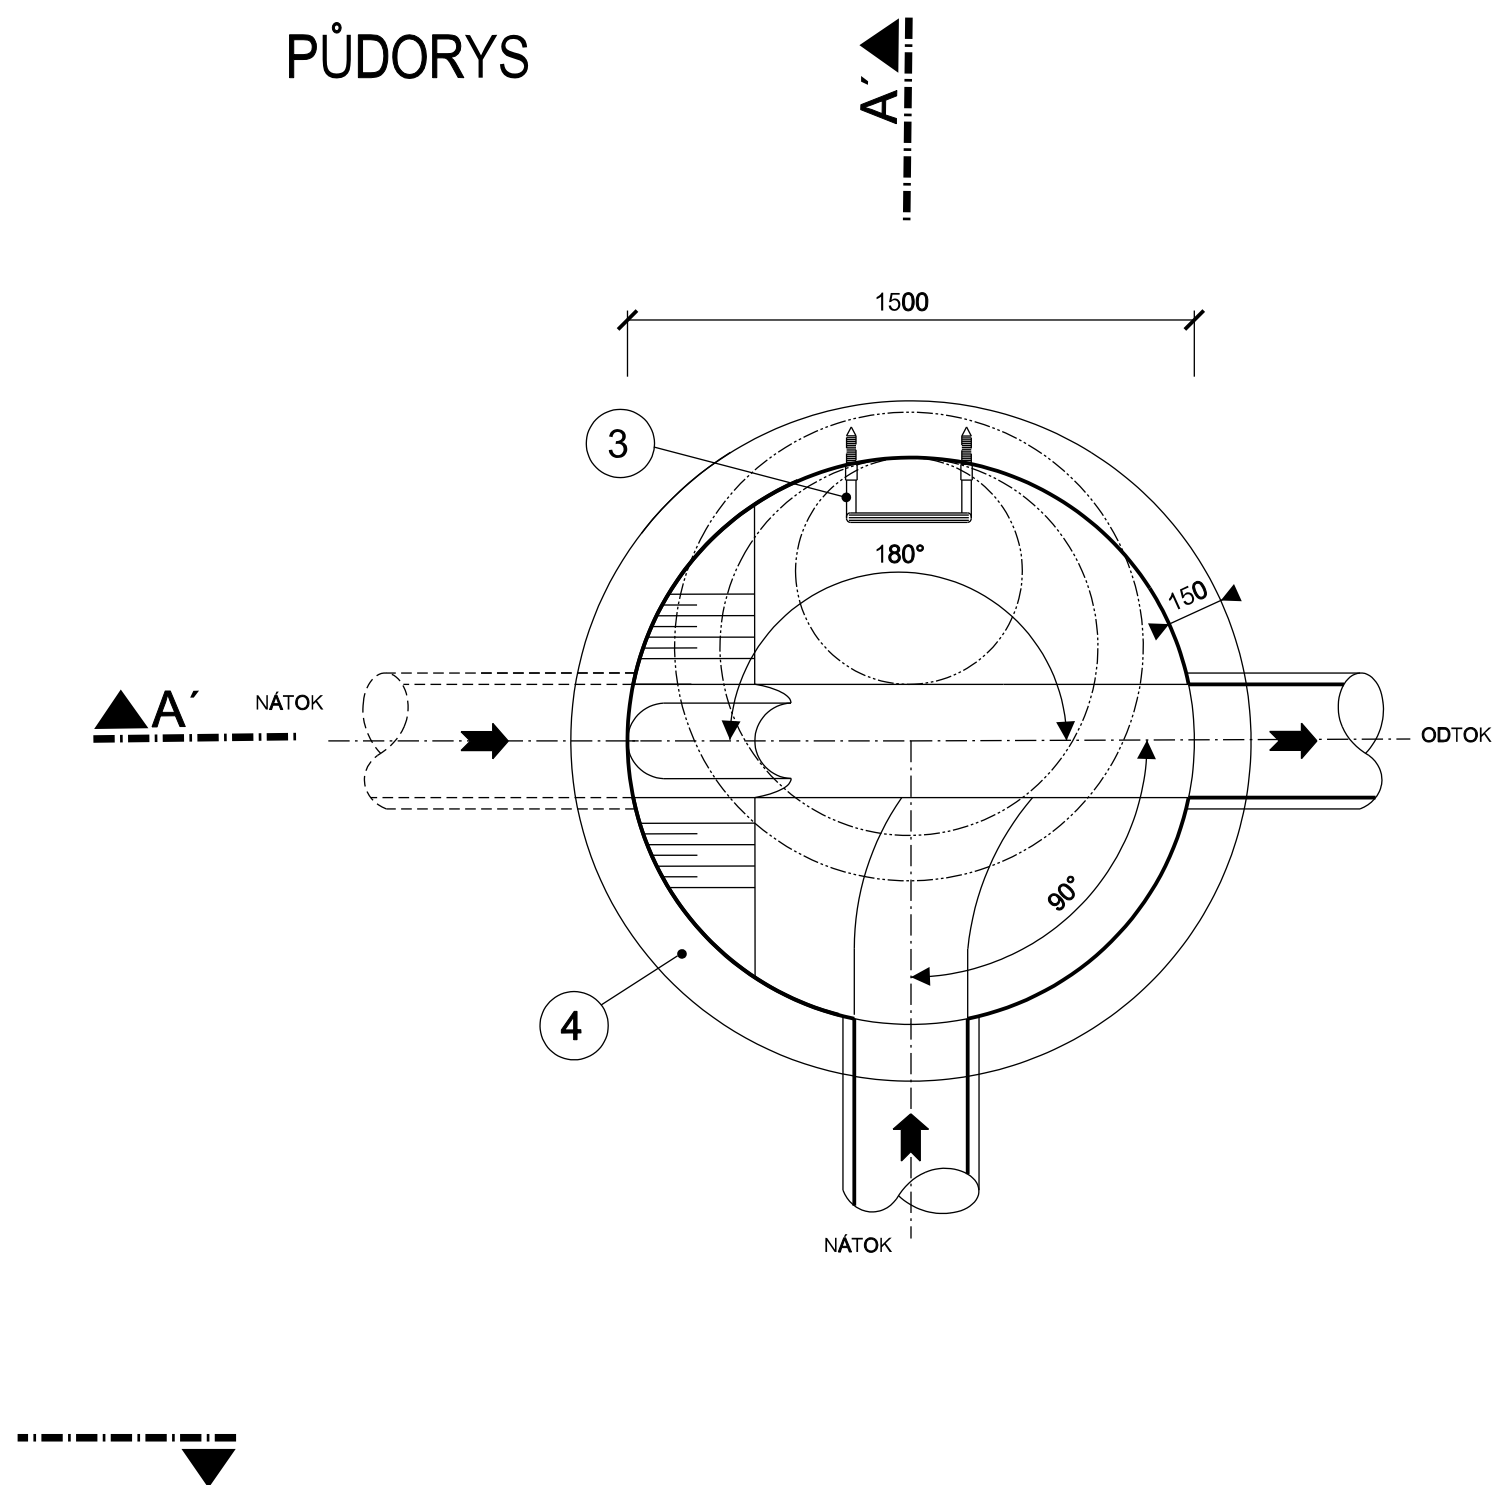


Legenda:

1. Šachtový celolitový kloubový poklop se zámkem na klíč tř. D400 (intravilán, pojížděné plochy)
- 2a. Vyrovnávací prstenec DN 625 dle DIN 4034.1 stavební výšky h2 = 100 mm
- 2b. Vyrovnávací prstenec DN 625 dle DIN 4034.1 stavební výšky h2 = 80 mm
3. Přechodová skruž DN 1000/625 dle DIN 4034.1 stavební výšky 580 mm
- 4.a Šachetní skruž světlého průměru DN 1000 dle DIN 4034.1 stavební výšky 250 mm.
- 4.b Šachetní skruže světlého průměru DN 1500 dle DIN 4034.1 stavební výšky 1000 mm.
Skruž budou vyložena čedičovými segmenty v rozsahu 360°.
5. Přechodová deska DN 1500/1000 dle DIN 4034.1 stavební výšky 250 mm
6. Šachtové dno prefabrikované světlého průměru DN 1500 dle DIN 4034.1 stavební výšky 1835 mm.
Šachtové dno bude mít nárazovou stěnu z čedičových segmentů 180°.
Průtočný žlábek bude kameninový.
Podesta bude z čedičových segmentů s protiskluzovou úpravou.
7. Průtočný žlábek výšky 5/4 DN pro DN300 a 400, nebo 2/3 pro DN600,
vyložený kameninou a dozděný kanalizačními cihlami.
8. Šachtová vložka
10. Podkladní beton C12/15 tloušťky 100 mm
11. Hutněný šterkopískový podsyp tloušťky 150 mm
12. Tvrzený beton ČSN EN 206-1 C30/37 XA1 a spárovací páska.
13. Kapsové stupadlo
14. Stupadlo KASI

Poznámka:

- V přechodové skruži bude jedno stupadlo kapsové a KASI stupadlo se zkrácenou délkou

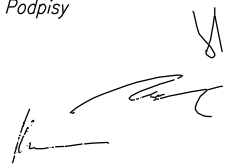Revize		Datum revize		Schválil	
		AQUA PROCON s.r.o. Projektová a inženýrská společnost Divize Praha Dukelských hrdinů 12, 170 00 Praha 7 tel.: 266 109 335, fax: 266 712 140 E-mail: info@aquaprocon.cz, www.aquaprocon.cz			
Vedoucí projektu		Ing. Daniel Kozický		Podpisy 	
Zástupce vedoucího projektu		Ing. Pavel Martan			
Zodpovědný projektant		Ing. Pavel Martan			
Výpracoval		Ing. Pavel Martan			
Kontroloval		Ing. Radovan Haloun, CSc.			
Investor		Svazek vodovodů a kanalizací Tišnovsko			
Objednatel		Svazek vodovodů a kanalizací Tišnovsko			
Akce		AGLOMERACE TIŠNOV, PŘEDKLÁŠTEŘÍ DOSTAVBA A REKONSTRUKCE STOKOVÉ SÍTĚ			
Část		Zakázkové číslo		1280808	
		Stupeň		DPS	
		Datum		03/2015	
		Soubor		D.4.5-spadište.dgn	
		Tiskový soubor		D.4.5_R12_OCE.000	
Číslo přílohy		Formát		3 x A4	
		Měřítko			
Příloha		Revize			
D. DOKUMENTACE OBJEKTŮ TYPOVÉ SPADIŠTĚ		D.4.5		0	