



VZOROVÝ VÝKRES KŘÍŽENÍ SE SDĚLOVACÍM A SILOVÝM KABELEM

PŘED PROVÁDĚNÍM VÝKOPOVÝCH PRACÍ NUTNO KABEL VYTÝČIT !
RUČNÍ VÝKOP MIN. 1,5 M NA OBĚ STRANY OD VYTÝČENÉHO KABELU !


OPATŘENÍ PŘI VÝSTAVBĚ

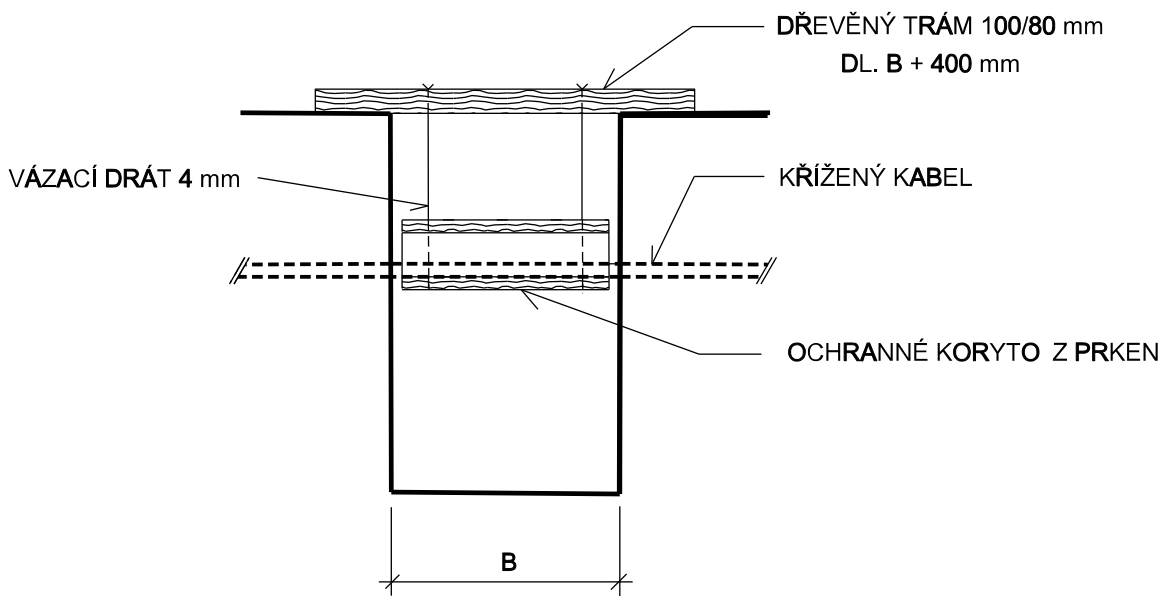


ÚPRAVA PO DOKONČENÍ - DODRŽENA MIN. VZDÁLENOST DLE ČSN 73 6005

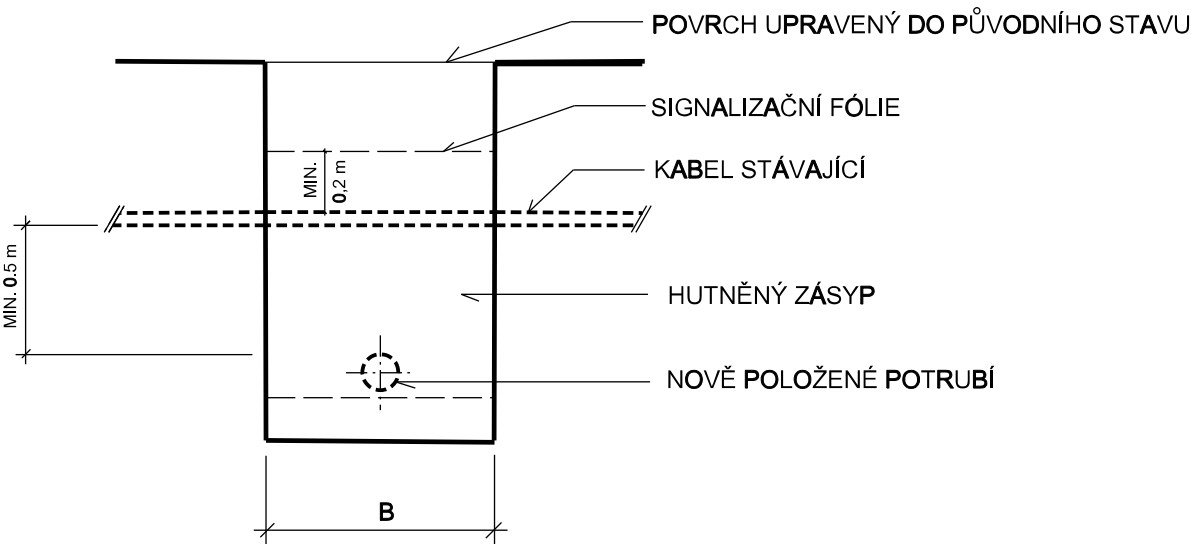

ÚPRAVA PO DOKONČENÍ - NEDODRŽENA MIN. VZDÁLENOST DLE ČSN 73 6005

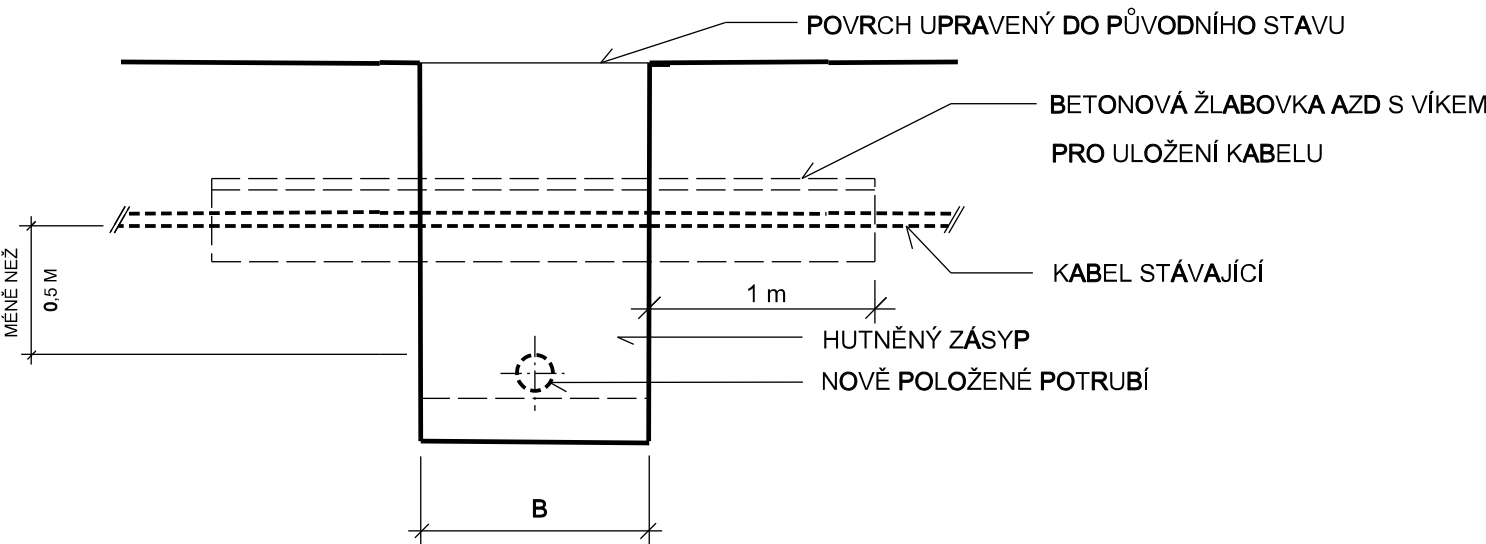

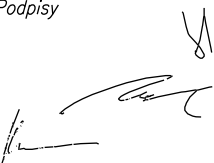Revize		Datum revize		Schválil			
		AQUA PROCON s.r.o. Projektová a inženýrská společnost Divize Praha Dukelských hrdinů 12, 170 00 Praha 7 tel.: 266 109 335, fax: 266 712 140 E-mail: info@aquaprocon.cz, www.aquaprocon.cz					
Vedoucí projektu		Ing. Daniel Kozický		Podpisy 		Paré č.	
Zástupce vedoucího projektu		Ing. Pavel Martan					
Zodpovědný projektant		Ing. Pavel Martan					
Výpracoval		Ing. Pavel Martan					
Kontroloval		Ing. Radovan Haloun, CSc.					
Investor		Svazek vodovodů a kanalizací Tišnovsko					
Objednatel		Svazek vodovodů a kanalizací Tišnovsko					
Akce		AGLOMERACE TIŠNOV, PŘEDKLÁŠTEŘÍ DOSTAVBA A REKONSTRUKCE STOKOVÉ SÍTĚ		Zakázkové číslo		1280808	
				Stupeň		DPS	
				Datum		03/2015	
				Soubor		D.4.8-KT.dgn	
				Tiskový soubor		D.4.8_R12_OCE.000	
Část		D. DOKUMENTACE OBJEKTŮ		Formát		3 x A4	
				Měřítko			
Příloha		VZOROVÉ KŘÍŽENÍ SE SDĚLOVACÍM A SILOVÝM KABELEM		Číslo přílohy		Revize	
				D.4.8		0	