

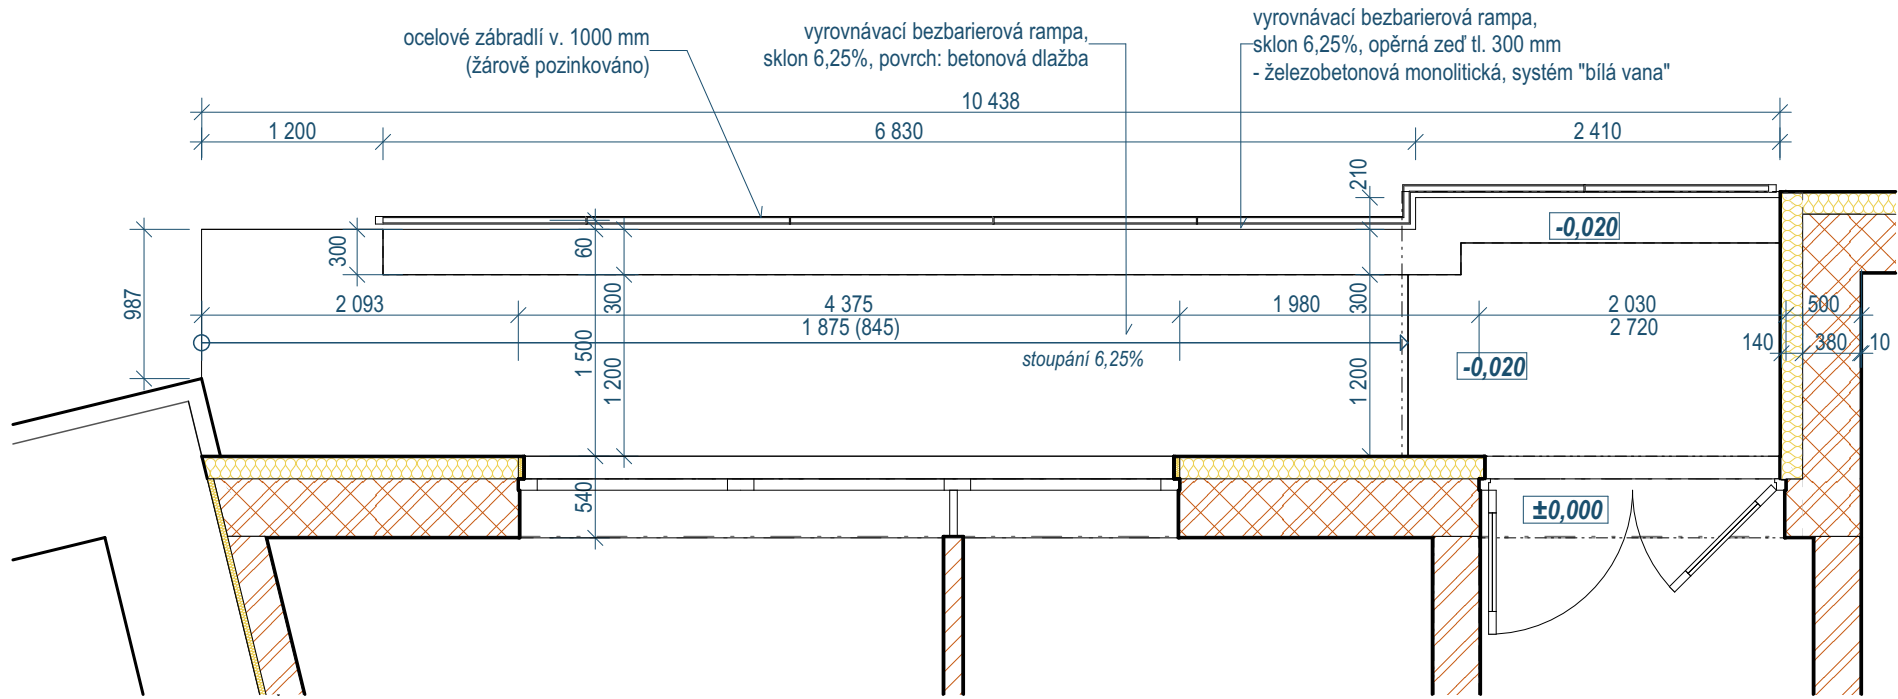


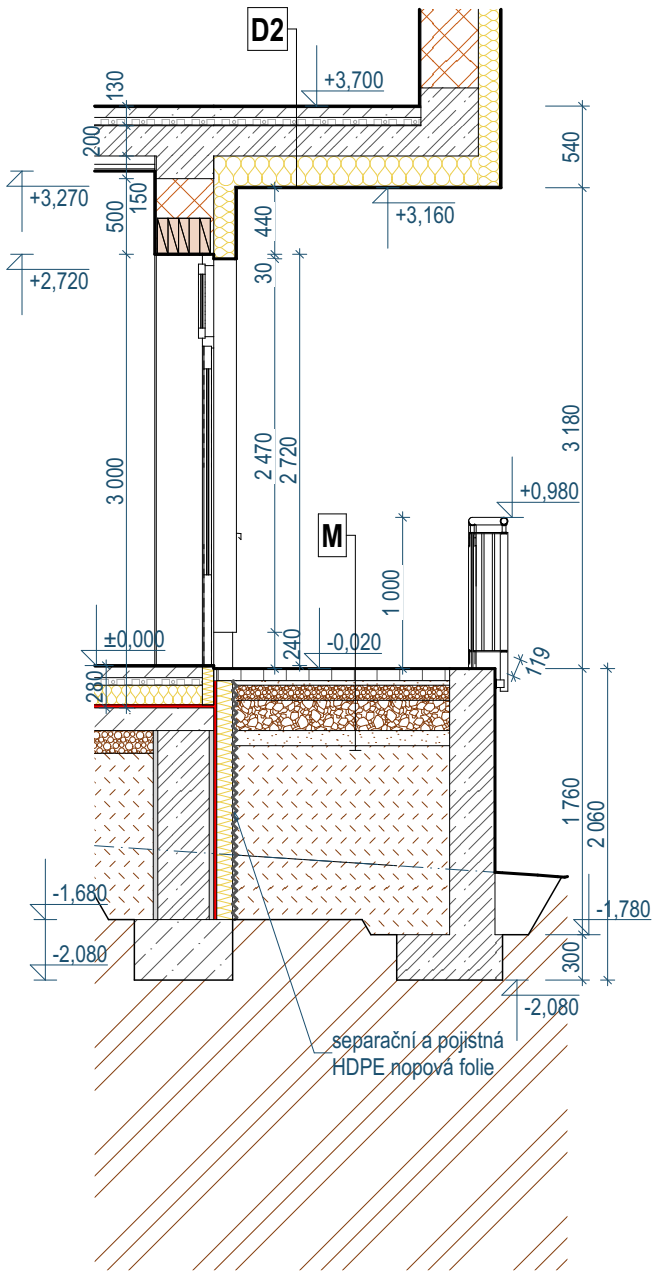

- D2 (venkovní prostor - nad závětrím)**
- nášlapná vrstva - lepené linoleum (tř. odolnosti 33)
 - strojné hlazený cementový potěr 20 MPa s rozptýleným PP vláknem 60 mm
 - systémové EPS desky pro rozvod podlah. vytápění 50 mm
 - kročejová izolace z tuhých minerálních desek 20 mm
 - ($\lambda = 0,037 \text{ W} \cdot \text{m}^{-1} \cdot \text{K}^{-1}$, užitné zatížení do $5 \text{ kN} / \text{m}^2$, max. stlačení vrstvy je 2 mm -CP2)
 - stropní konstrukce - železobet. monolitická deska 200 mm
 - KZS ETICS deskami EPS (šedý, $\lambda = 0,032 \text{ W/mK}$) 200 mm
 - systémová fasádní tenkovrstvá omítka 10 mm
- M**
- betonová dlažba tl. 80 mm
 - kladecí vrstva (frakce 4 - 8 mm) 30 mm
 - drcené kamenivo - štěrk (frakce 8 - 16 mm) 100 mm
 - drcené kamenivo - hrubý štěrk (frakce 0 - 63 mm), $E_{\text{def},2} = 60 \text{ MPa}$ 200 mm
 - štěrkopisec (frakce 0-8 mm) 100 mm
 - rostlý terén - zhutněná zemní pláň, $E_{\text{def},2} = 45 \text{ MPa}$

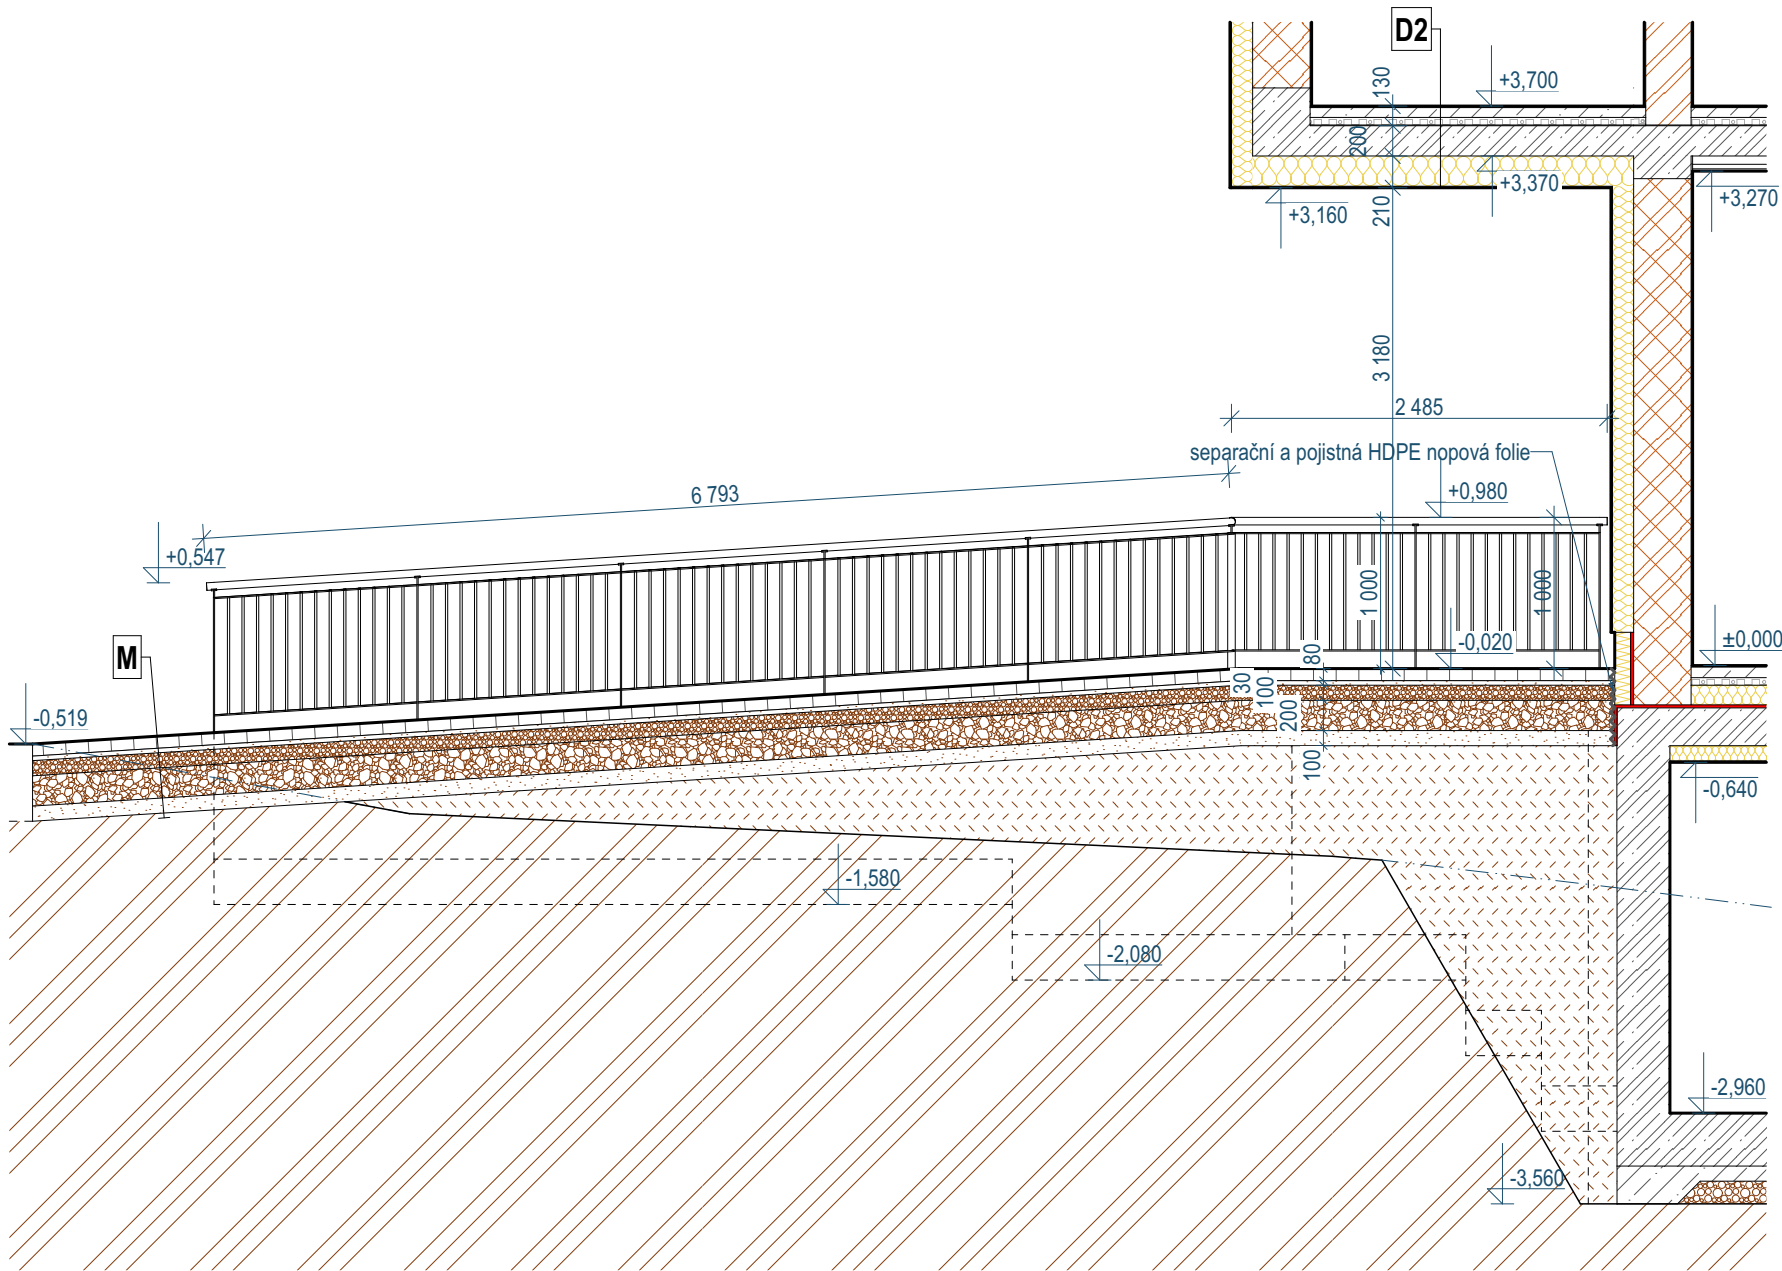

Ing. arch. Antonín Dolejš

cn=Ing. arch. Antonín Dolejš, c=CZ,
o=ČESKÁ KOMORA ARCHITEKTŮ,
ou=04468, email=dolejs@aspira.cz
25.03.2026

	zodp. projektant: Ing.arch. Antonín Dolejš	vypracoval: Milan Rousek	paré:
	stavebník: Obec Bohutín, Vysoká Pec 140, 26241 Bohutín - Vysoká Pec		
PROJEKČNÍ ATELIER Nám. Dr. Josefa Theurera 203 261 01 Příbram II telefon: 318 628 077 e-mail: aspira@aspira.cz	místo stavby: k.ú. Bohutín, parc.č. 36/1, 504 a 808/5, okres Příbram		č.zak.: /2025
	stavba: PŘÍSTAVBA A STAVEBNÍ ÚPRAVY ZŠ BOHUTÍN VČ. ZPEVNĚNÝCH PLOCH, OPLOČENÍ, I.S. A ZELENĚ SO-01: PŘÍSTAVBA OBJEKTU ZŠ		stupeň PD: dokumentace pro provádění stavby
			datum: červen 2025
projekty • architektura • stavby	výkres: RAMPA A KRYTÝ VSTUP		měřítka: 1:50 číslo výkresu: SO-01.17